


LEGENDA

- nieprzekraczalna linia zabudowy (poza obszarem opracowania)
- granica opracowania
- projektowane obiekty
- wejścia do obiektu
- miejsce na pojemniki na odpady

Z-CA DYREKTORA
Dariusz Klimaszewski

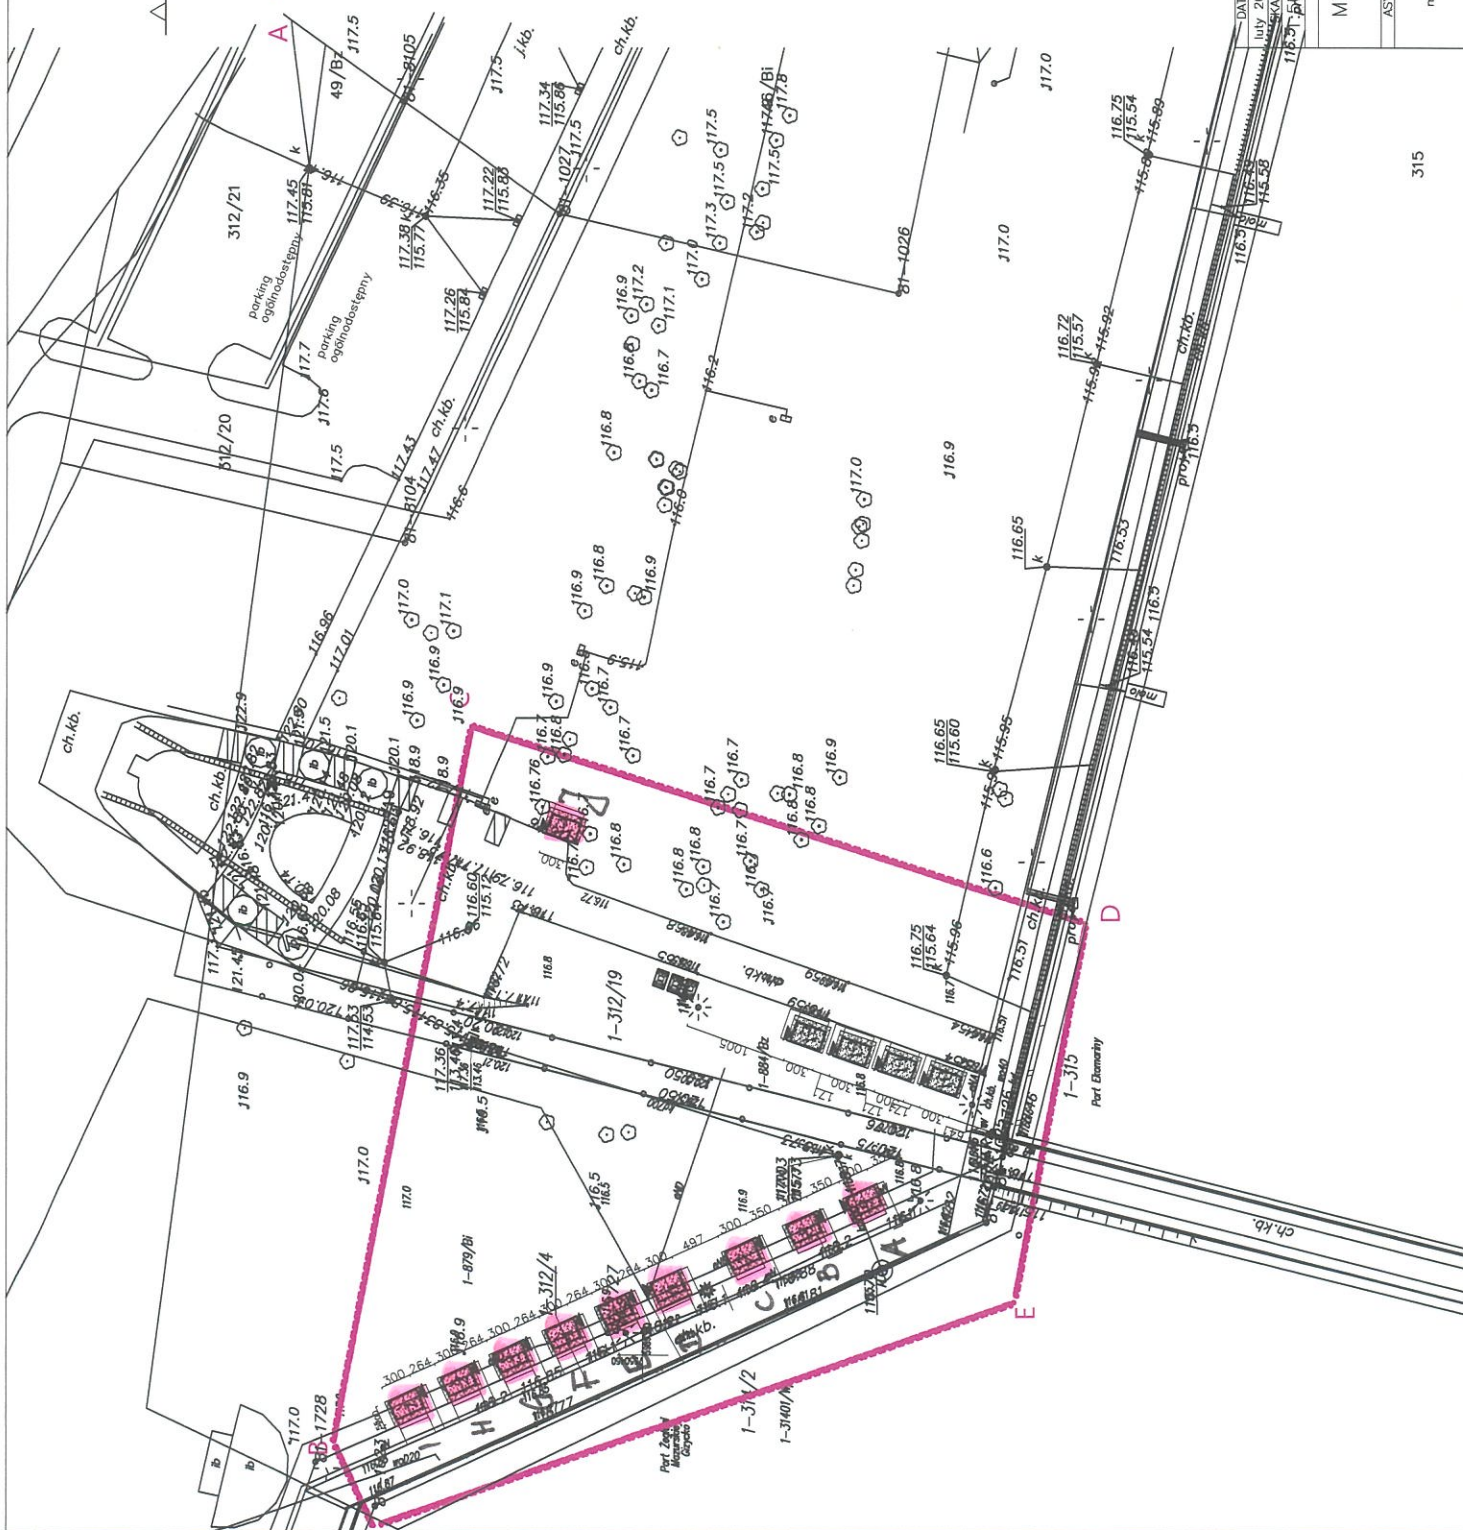

BRANŻA	Budowa czternastu obiektów tymczasowych budowlana
DATA	luty 2024r.
SKALA	1:500
INWESTOR	Miejski Ośrodek Sportu i Rekreacji
PROJEKTANT	mgr inż. Michał Babiak
NR RYS.	315