


**CZĘŚCIOWA ZMIANA MIEJSCOWEGO PLANU ZAGOSPODAROWANIA PRZESTRZENNEGO
TERENU ZAWARTEGO MIĘDZY ULICAMI: NOWOWIEJSKĄ,
DRZYMAŁY, WILANOWSKĄ I OBWODOWĄ W GIŻYCKU**

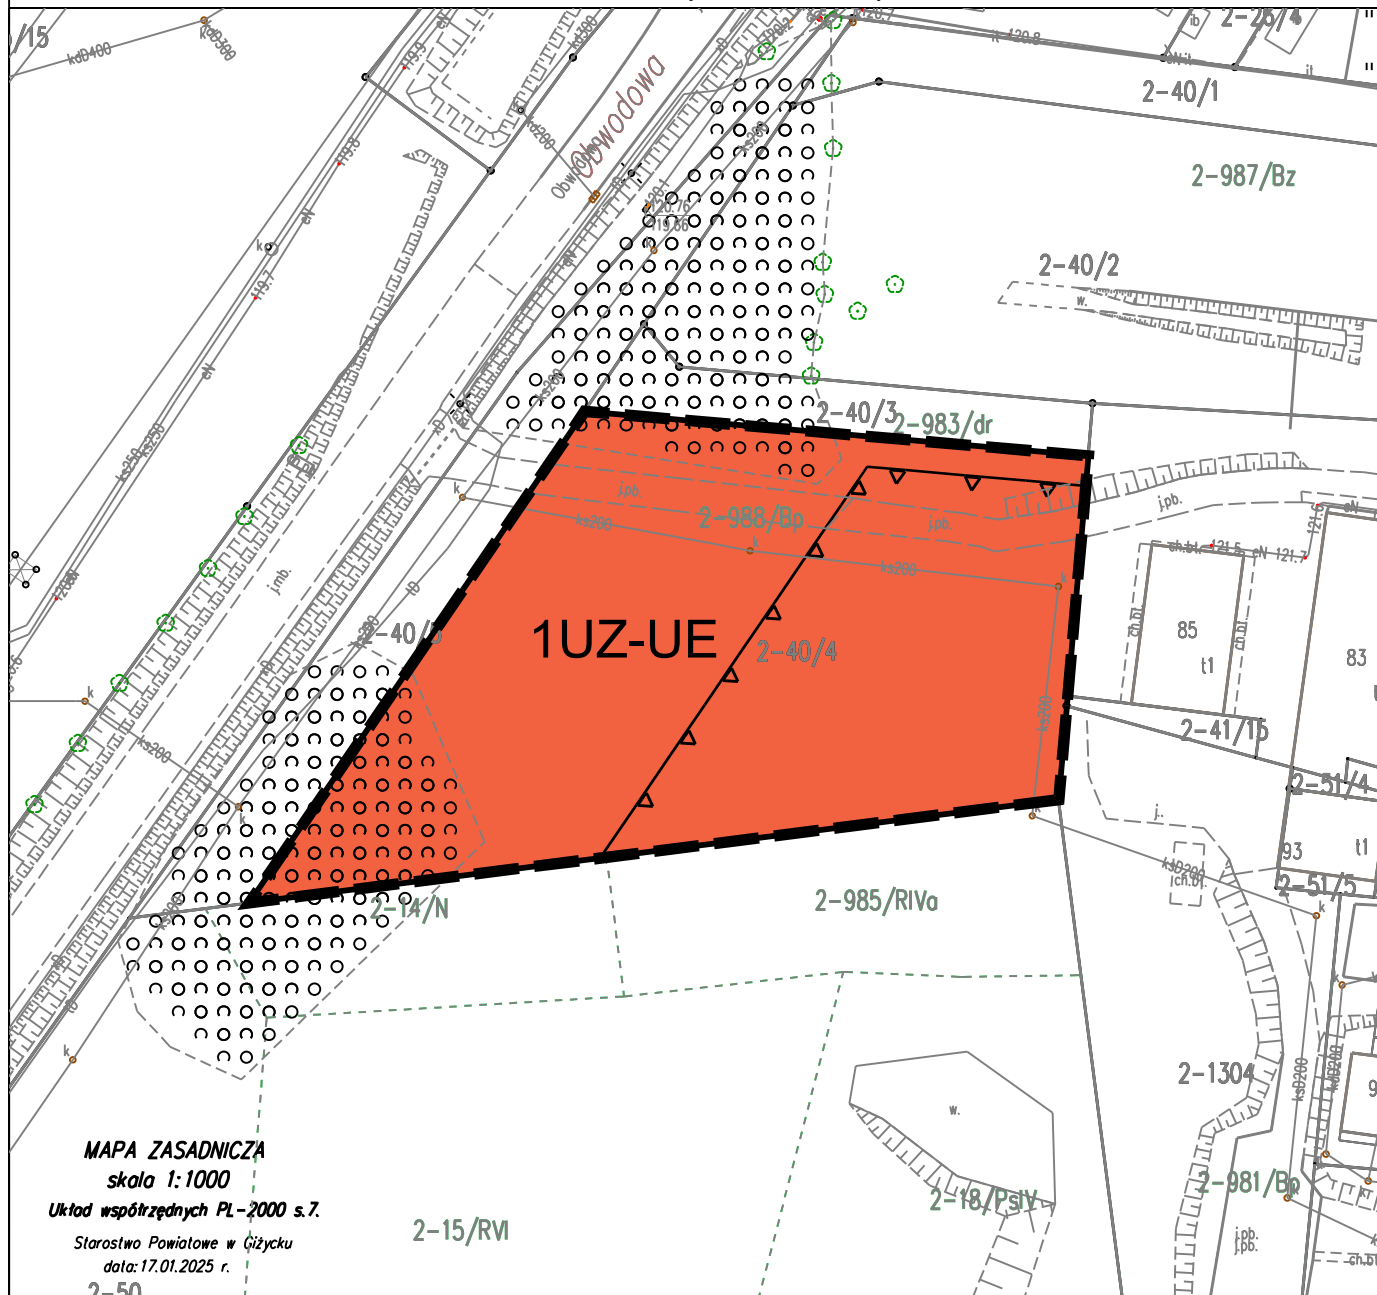


MAPA ZASADNICZA
skala 1:1000

Układ współrzędnych PL-2000 s.7.

Starostwo Powiatowe w Giżycku
data: 17.01.2025 r.

2-50

Wyrys ze zmiany Studium uwarunkowań i kierunków
zagospodarowania przestrzennego Miasta Giżycko
(Uchwała Nr VI/18/2019 Rady Miejskiej w Giżycku z dnia 27 lutego 2019 r.)

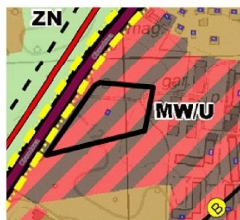

MW/U obszary zabudowy mieszkaniowej
wielorodzinnej z usługami

**granica obszaru
objętego planem miejscowym**

Oznaczenia:

OBOWIĄZUJĄCE USTALENIA PLANU MIEJSCOWEGO

■ Granica obszaru objętego planem miejscowym

— Linia rozgraniczająca tereny
o różnym przeznaczeniu
lub różnych zasadach zagospodarowania

▷ Nieprzekraczalna linia zabudowy

UZ-UE Teren usług zdrowia i pomocy społecznej
lub usług edukacji

Część graficzna planu miejscowego

załącznik nr 1 do uchwały Nr

Rady Miejskiej w Giżycku z dnia r.

Sporządzający plan: Burmistrz Miasta Giżycko



SKALA 1:1000

0 10 30

