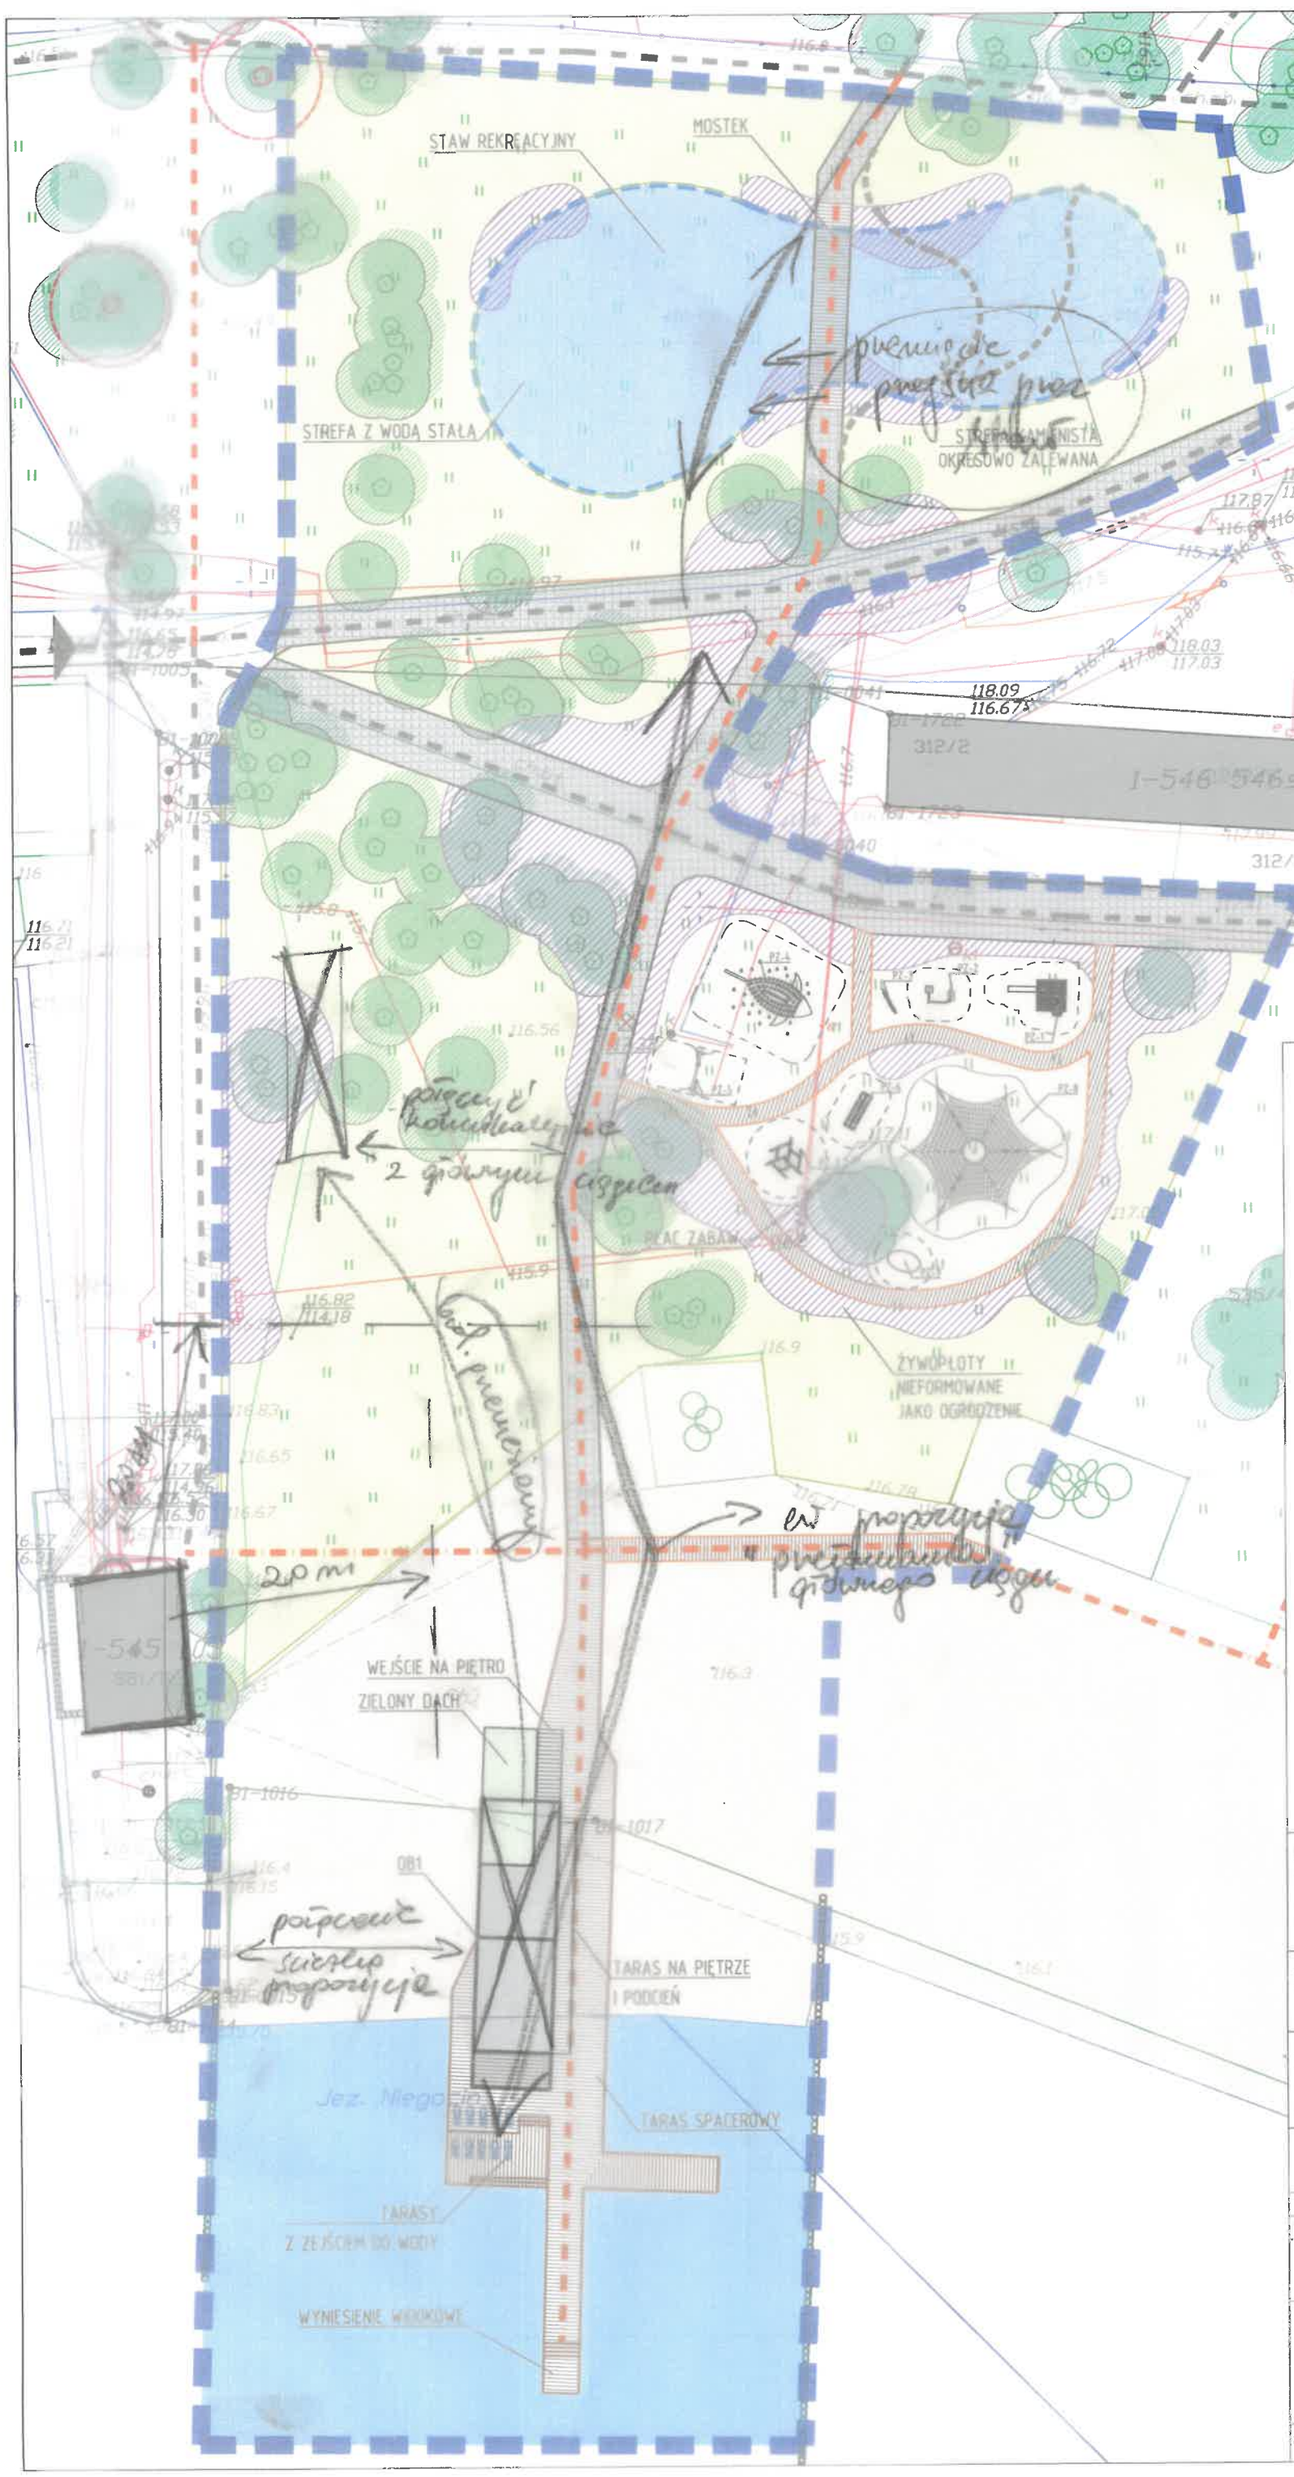

LEGENDA:
- Granica terenu
- Wejście na teren opracowania

PROJEKTOWANA ZIELEŃ:
- Drzewa istniejące do adaptacji
- Zieleń projektowana – rabaty krzewiasto-cylinowe
- Staw rekreacyjny

PROJEKTOWANE NAWIERZCHNIE UTWARDZONE:
- Nawierzchnia z kostki betonowej – ciągi piesze
- Nawierzchnia drewniana - ciągi piesze / plac zabaw
- Nawierzchnia z piasku – plac zabaw

PROJEKTOWANE OBIEKTY BUDOWLANE:
- OB1 – Budynek saunowo-sanitarny wraz z częścią restauracyjną

PROJEKTOWANE WYPOSAŻENIE PLACU ZABAW
Ogrodzenie z furtkami
- PZ1 – Domek wielofunkcyjny
- PZ2 – Zestaw do zabawy wodą i piachem
- PZ3 – Tablica edukacyjna do zabawy wodą
- PZ4 – Ryba
- PZ5 – Huśtawka podwójna
- PZ6 – Mostek linowy
- PZ7 – Piramida wspinaczkowa
- PZ8 – Linearium sieć rybacka
- PZ9 – Rzeźba kraba

PROJEKTANT:
SORTED SP. Z O.O.
CHYLICZKI, UL. WSCHODNIA 27B
05-500 PIASECZNO
NIP: 123-130-85-66 // tel. 660 956 850
www.sorted.pl

Sorted

ZAMAWIAJĄCY:
MIASTO GIŻYCKO
ALEJA 1 MAJA 14
11-500 GIŻYCKO

NAZWA I ADRES INWESTYCJI:
Wykonanie dokumentacji projektowo-kosztowej zagospodarowania części terenów plaży miejskiej w Giżycku
Dz. ew.: 280801_1.0001.535/4

TYTUŁ	NR RYS.
KONCEPCJA ZAGOSPODAROWANIA TERENU - POMOST WERSJA 2	PK-P-02

PROJEKTANCI	
IMIĘ I NAZWISKO	PODPIS

FAZA: PK	SKALA: 1:500	DATA: 07.11.2025 r.