

z dnia 31 stycznia 2019 r.

**w sprawie miejscowego planu zagospodarowania przestrzennego obszaru  
zlokalizowanego w obrębie geodezyjnym Kondrajec Szlachecki, gmina Głinojeck**

Na podstawie art. 18 ust. 2 pkt 5 ustawy z dnia 8 marca 1990 r. o samorządzie gminnym (Dz. U. z 2018 r. poz. 994 ze zmianami), art. 20 ust. 1 ustawy z dnia 27 marca 2003 r. o planowaniu i zagospodarowaniu przestrzennym (Dz. U. z 2018 r. poz. 1945), art. 104 ust. 1 ustawy z dnia 9 czerwca 2011 r. Prawo geologiczne i górnicze (Dz. U. z 2017 r. poz. 2126 ze zmianami) oraz w związku z Uchwałą Nr XXII/240/2018 Rady Miejskiej w Głinojecku z dnia 16 maja 2018 r., zmienioną Uchwałą Nr XXIII/253/2018 Rady Miejskiej w Głinojecku z dnia 18 czerwca 2018 r., Rada Miejska w Głinojecku uchwała, co następuje:

**§ 1.** 1. Uchwała się miejscowy plan zagospodarowania przestrzennego obszaru zlokalizowanego w obrębie geodezyjnym Kondrajec Szlachecki, gmina Głinojeck, zwany dalej „planem”, stwierdzając, że nie narusza on ustaleń Studium uwarunkowań i kierunków zagospodarowania przestrzennego miasta i gminy Głinojeck, uchwalonego Uchwałą Nr XXV/213/02 Rady Miejskiej w Głinojecku z dnia 26 czerwca 2002 roku, zmienionego Uchwałą Nr III/27/2018 Rady Miejskiej w Głinojecku z dnia 20 grudnia 2018 r.

2. Plan obejmuje działki nr ewid. 135/4, 135/8, 136/2, 137/2, 138/4 oraz części działek nr ewid. 135/9, 139/3, położone w obrębie Kondrajec Szlachecki, ponadto granice określono w części graficznej planu.

3. Załączniki do uchwały stanowią:

- 1) część graficzna, zwana dalej „rysunkiem planu” w skali 1:1000 - załącznik nr 1;
- 2) rozstrzygnięcie Rady Miejskiej w Głinojecku o sposobie rozpatrzenia nieuwzględnionych uwag do projektu planu - załącznik nr 2;
- 3) rozstrzygnięcie Rady Miejskiej w Głinojecku o sposobie realizacji zapisanych w planie inwestycji z zakresu infrastruktury technicznej, które należą do zadań własnych gminy oraz zasadach ich finansowania, zgodnie z przepisami o finansach publicznych - załącznik nr 3.

**§ 2.** Ilekroć w niniejszej uchwale mowa o:

- 1) przeznaczeniu podstawowym – należy przez to rozumieć funkcję dominującą na działce lub terenie, obejmującą nie mniej niż 70% powierzchni działki lub terenu;
- 2) przeznaczeniu uzupełniającym – należy przez to rozumieć funkcję uzupełniającą przeznaczenie podstawowe, obejmującą nie więcej niż 30% powierzchni działki lub terenu;
- 3) bezpiecznym górnym obrzeżem – należy przez to rozumieć zbocze wyrobiska o spadku łagodnym, zbliżonym do naturalnego, którego ukształtowanie w maksymalny sposób ograniczać będzie możliwość osunięcia się mas ziemnych z boczna;
- 4) tymczasowym górnym obrzeżem – należy przez to rozumieć zbocze wyrobiska o stromym spadku;
- 5) pasie ochronnym – należy przez to rozumieć pas terenu położony między bezpiecznym górnym obrzeżem wyrobiska, a linią ograniczającą teren chroniony od strony wyrobiska; 2
- 6) pasie zagrożenia – należy przez to rozumieć pas terenu położony między tymczasowym górnym obrzeżem, a bezpiecznym górnym obrzeżem wyrobiska;
- 7) tablicy informacyjnej – należy przez to rozumieć element systemu informacji gminnej lub górniczej;
- 8) zieleni izolacyjnej – należy przez to rozumieć pasy zieleni wysokiej i średniej złożone z drzew i krzewów, głównie zimozielonych, o zwartej strukturze i ukształtowane w taki sposób, aby minimalizować uciążliwości wynikające z zagospodarowania i przeznaczenia terenu.

**§ 3.** Ustala się następujące przeznaczenie terenu na całym obszarze planu - teren powierzchniowej eksploatacji kopalni, oznaczony na rysunku planu symbolem PG-1.

**§ 4.** W zakresie zasad ochrony i kształtowania ładu przestrzennego ustala się:

- 1) dopuszczenie lokalizacji zwalówisk nadkładu oraz miejsc składowania urobku z wyrobiska górniczego;



- 2) dopuszczenie lokalizacji dojazdów;
- 3) dopuszczenie lokalizacji tymczasowych obiektów budowlanych;
- 4) dopuszczenie lokalizacji tablic informacyjnych.

§ 5. W zakresie zasad ochrony środowiska, przyrody i krajobrazu oraz kształtowania krajobrazu ustala się:

- 1) nakaz, aby oddziaływanie wynikające z przeznaczenia terenu nie powodowało przekroczenia standardów jakości środowiska określonych w przepisach odrębnych, poza obszarem do którego prowadzący działalność posiada tytuł prawny;
- 2) zakaz lokalizacji przedsięwzięć mogących zawsze znacząco oddziaływać na środowisko, z wyjątkiem inwestycji celu publicznego oraz inwestycji dopuszczonych w uchwale;
- 3) dopuszczenie lokalizacji przedsięwzięć mogących potencjalnie znacząco oddziaływać na środowisko;
- 4) dopuszczenie wycinki drzew i krzewów, zgodnie z przepisami odrębnymi;
- 5) zakaz niszczenia siedlisk gatunków chronionych;
- 6) zagospodarowanie mas ziemnych zgodnie z przepisami odrębnymi;
- 7) nakaz stosowania sprzętu i urządzeń spełniających wymogi ochrony środowiska;
- 8) zakaz składowania, zbierania, przeładunku i unieszkodliwiania odpadów innych niż wydobywcze.

§ 6. W zakresie zasad ochrony dziedzictwa kulturowego i zabytków, w tym krajobrazów kulturowych oraz dóbr kultury współczesnej:

- 1) ustala się ochronę zabytków archeologicznych – stanowiska archeologicznego ujętego w gminnej ewidencji zabytków miasta i gminy Gliniojeck nr AZP 45-59/2, w formie strefy ochrony konserwatorskiej, w granicach zgodnych z rysunkiem planu;
- 2) na obszarze strefy, o której mowa w pkt 1 obowiązuje ochrona zabytków archeologicznych, na zasadach określonych w przepisach odrębnych.

§ 7. W zakresie wymagań wynikających z potrzeb kształtowania przestrzeni publicznych, nie podejmuje się ustaleń.

§ 8. 1. W zakresie granic i sposobów zagospodarowania terenów lub obiektów podlegających ochronie, na podstawie odrębnych przepisów, w tym terenów górniczych, ustala się: 3

- 1) obowiązek uwzględnienia przepisów odrębnych w zakresie złoża piasków „Kondrajec Szlachecki”;
- 2) prowadzenie robót górniczych w granicach złoża piasków na terenie PG-1;
- 3) nakaz prowadzenia eksploatacji złoża zgodnie z koncesją i planem ruchu zakładu górniczego, w tym zachowanie pasów zagrożenia, zgodnie z przepisami odrębnymi;
- 4) nakaz właściwego zabezpieczenia skarp wyrobiska oraz oznakowania i zabezpieczenia terenu PG-1;
- 5) nakaz zachowania pasów ochronnych wyrobiska odkrywkowego, zgodnie z przepisami odrębnymi, na terenie których obowiązuje zakaz lokalizacji obiektów budowlanych, miejsc postojowych oraz sieci i urządzeń infrastruktury technicznej;
- 6) nakaz uwzględnienia przepisów odrębnych w zakresie ochrony gruntów leśnych sąsiadujących z terenem PG-1.

2. W zakresie granic i sposobów zagospodarowania terenów lub obiektów podlegających ochronie, na podstawie odrębnych przepisów, w tym obszarów szczególnego zagrożenia powodzią, obszarów osuwania się mas ziemnych oraz krajobrazów priorytetowych określonych w audycie krajobrazowym oraz w planach zagospodarowania przestrzennego województwa, nie podejmuje się ustaleń.

§ 9. Dla terenu powierzchniowej eksploatacji kopalni, oznaczonego na rysunku planu symbolem PG-1, w zakresie zasad zagospodarowania terenu, ustala się:

- 1) przeznaczenie podstawowe - kopalnia kruszywa ze złoża piasków „Kondrajec Szlachecki”;
- 2) przeznaczenie uzupełniające:



- a) sieci i urządzenia technologiczne oraz infrastruktury technicznej, w tym między innymi taśmociągi, rurociągi,
  - b) niepołączone trwale z gruntem kontenery socjalne oraz toalety,
  - c) miejsca gromadzenia odpadów, zgodnie z przepisami odrębnymi,
  - d) place postojowe i składowe dla maszyn i sprzętu górniczego,
  - e) drogi technologiczne;
- 3) zakaz lokalizacji budynków;
  - 4) zakaz przetwarzania wydobytych kamieni i skał, w tym między innymi przy wykorzystaniu kruszarek;
  - 5) obsługę komunikacyjną z drogi publicznej, zlokalizowanej od strony północnej obszaru objętego planem, z zastrzeżeniem pkt 6;
  - 6) transport kruszywa z wykorzystaniem pozostałych dróg lub działek sąsiadujących z obszarem planu, zgodnie z przepisami odrębnymi.

§ 10. W zakresie szczególnych warunków zagospodarowania terenów oraz ograniczeń w ich użytkowaniu, w tym zakazu zabudowy, w granicach obszaru objętego planem ustala się:

- 1) zakaz lokalizacji budynków na obszarze planu;
- 2) nakaz uwzględnienia przepisów odrębnych w zakresie zgłaszania i oznakowania przeszkód lotniczych o wysokości równej i wyższej od 50,0 m ponad poziom terenu.

§ 11. 1. W zakresie zasad modernizacji, rozbudowy i budowy systemów komunikacji ustalają się:

- 1) powiązania zewnętrzne obszaru objętego planem poprzez drogę publiczną, zlokalizowaną poza obszarem planu;
- 2) nakaz zapewnienia, dla samochodów osobowych, na obszarze objętym planem: 4
  - a) co najmniej 1 miejsca postojowego na 1 kontener socjalny,
  - b) miejsc postojowych dla pojazdów zaopatrzonych w kartę parkingową, zgodnie z przepisami odrębnymi;
2. W zakresie zasad modernizacji, rozbudowy i budowy infrastruktury technicznej ustala się:
  - 1) dopuszczenie budowy, przebudowy, rozbudowy, odbudowy, remontu i rozbiórki sieci i urządzeń infrastruktury technicznej, zgodnie z przepisami odrębnymi;
  - 2) w zakresie zaopatrzenia w wodę ustala się:
    - a) zaopatrzenie w wodę z sieci wodociągowej lub poprzez dowóz, zgodnie z przepisami odrębnymi,
    - b) dopuszczenie realizacji hydrantów przeciwpożarowych;
  - 3) w zakresie odprowadzania ścieków bytowych i przemysłowych ustala się:
    - a) odprowadzanie ścieków bytowych do kanalizacji sanitarnej lub zbiorników bezodpływowych, zgodnie z przepisami odrębnymi,
    - b) dopuszczenie zastosowania przenośnych systemów sanitarnych,
    - c) odprowadzanie ścieków przemysłowych, w zależności od potrzeb, poprzez lokalną sieć z odstojnikami i separatorami chroniącymi wody gruntowe i gleby przed zanieczyszczeniem;
  - 4) w zakresie odprowadzania wód opadowych i roztopowych ustala się zagospodarowanie wód opadowych i roztopowych w granicach własnej działki, zgodnie z przepisami odrębnymi;
  - 5) w zakresie zaopatrzenia w energię elektryczną ustala się:
    - a) zasilanie z:
      - sieci i urządzeń elektroenergetycznych,
      - indywidualnych źródeł energii elektrycznej, wytwarzanej między innymi w układach fotowoltaicznych o mocy do 100 kW, z wyłączeniem turbin wiatrowych,
    - b) dopuszczenie lokalizacji sieci i innych urządzeń elektroenergetycznych, w tym stacji transformatorowych,

- c) dopuszczenie skablowania istniejących sieci elektroenergetycznych;
- 6) w zakresie zaopatrzenia w ciepło do celów grzewczych ustala się stosowanie paliw charakteryzujących się niskimi wskaźnikami emisyjnymi, takich jak: paliwa płynne, gazowe, energia elektryczna lub odnawialne źródła energii o mocy do 100 kW;
- 7) gromadzenie i zagospodarowanie odpadów komunalnych w sposób uwzględniający selektywną zbiórkę u źródła, zgodnie z przepisami odrębnymi;
- 8) gromadzenie i zagospodarowanie odpadów wydobywczych pochodzących z poszukiwania, rozpoznawania, wydobywania, przeróbki i magazynowania kopalin ze złóż oraz niezanieczyszczonej gleby w sposób zgodny z przepisami odrębnymi.

§ 12. W zakresie szczegółowych zasad i warunków scalania i podziału nieruchomości objętych planem, nie określa się terenów, które wymagają wszczęcia procedury scalania i podziału, zgodnie z przepisami odrębnymi o gospodarce nieruchomościami.

§ 13. W zakresie sposobu i terminu tymczasowego zagospodarowania, urządzania i użytkowania terenów dopuszcza się wykorzystywanie terenów w sposób dotychczasowy do czasu ich zagospodarowania zgodnie z planem.

§ 14. W zakresie granic obszarów wymagających przekształceń lub rekultywacji, ustala się:

- 1) wodno-leśny lub rolny kierunek rekultywacji terenu PG-1; 5
- 2) nakaz wykorzystania zdjętego nadkładu oraz zachowania bezpiecznego górnego obrzeża, po zakończeniu eksploatacji złoża;
- 3) dopuszczenie stosowania mas ziemnych nie pochodzących z eksploatacji złoża w celu rekultywacji wyrobiska górniczego.

§ 15. Ustala się stawkę procentową służącą naliczeniu jednorazowej opłaty od wzrostu wartości nieruchomości, o której mowa w art. 36 ust. 4 ustawy o planowaniu i zagospodarowaniu przestrzennym, w wysokości 15 %.

§ 16. Traci moc miejscowy plan zagospodarowania przestrzennego na terenie gminy Głinojeck, uchwalony Uchwałą Nr VIII/51/07 Rady Miejskiej w Głinojecku z dnia 28 czerwca 2007 r., w zakresie objętym granicami niniejszego opracowania.

§ 17. Wykonanie uchwały powierza się Burmistrzowi Miasta i Gminy Głinojeck.

§ 18. Uchwała wchodzi w życie po upływie 14 dni od dnia ogłoszenia w Dzienniku Urzędowym Województwa Mazowieckiego.


PRZEWODNICZĄCY RADY

  
Grzegorz Sikorski



MIEJSCOWY PLAN ZAGOSPODAROWANIA PRZESTRZENNEGO OBSZARU ZLOKALIZOWANEGO W OBRĘBIE GEODEZYJNYM  
KONDRAJEC SZLACHECKI, GMINA GLINOJECK

ZALĄCZNIK NR 1  
DO UCHWAŁY NR IV/35/2019  
RADY MIEJSKIEJ W GLINOJECU  
Z DNIA 31 STYCZNIA 2019 R.  
STAN OBRĘBIE GEODEZYJNEGO OBSZARU ZLOKALIZOWANEGO W OBRĘBIE GEODEZYJNYM  
ZAGOSPODAROWANIA PRZESTRZENNEGO W OBRĘBIE GEODEZYJNYM  
KONDRAJEC SZLACHECKI

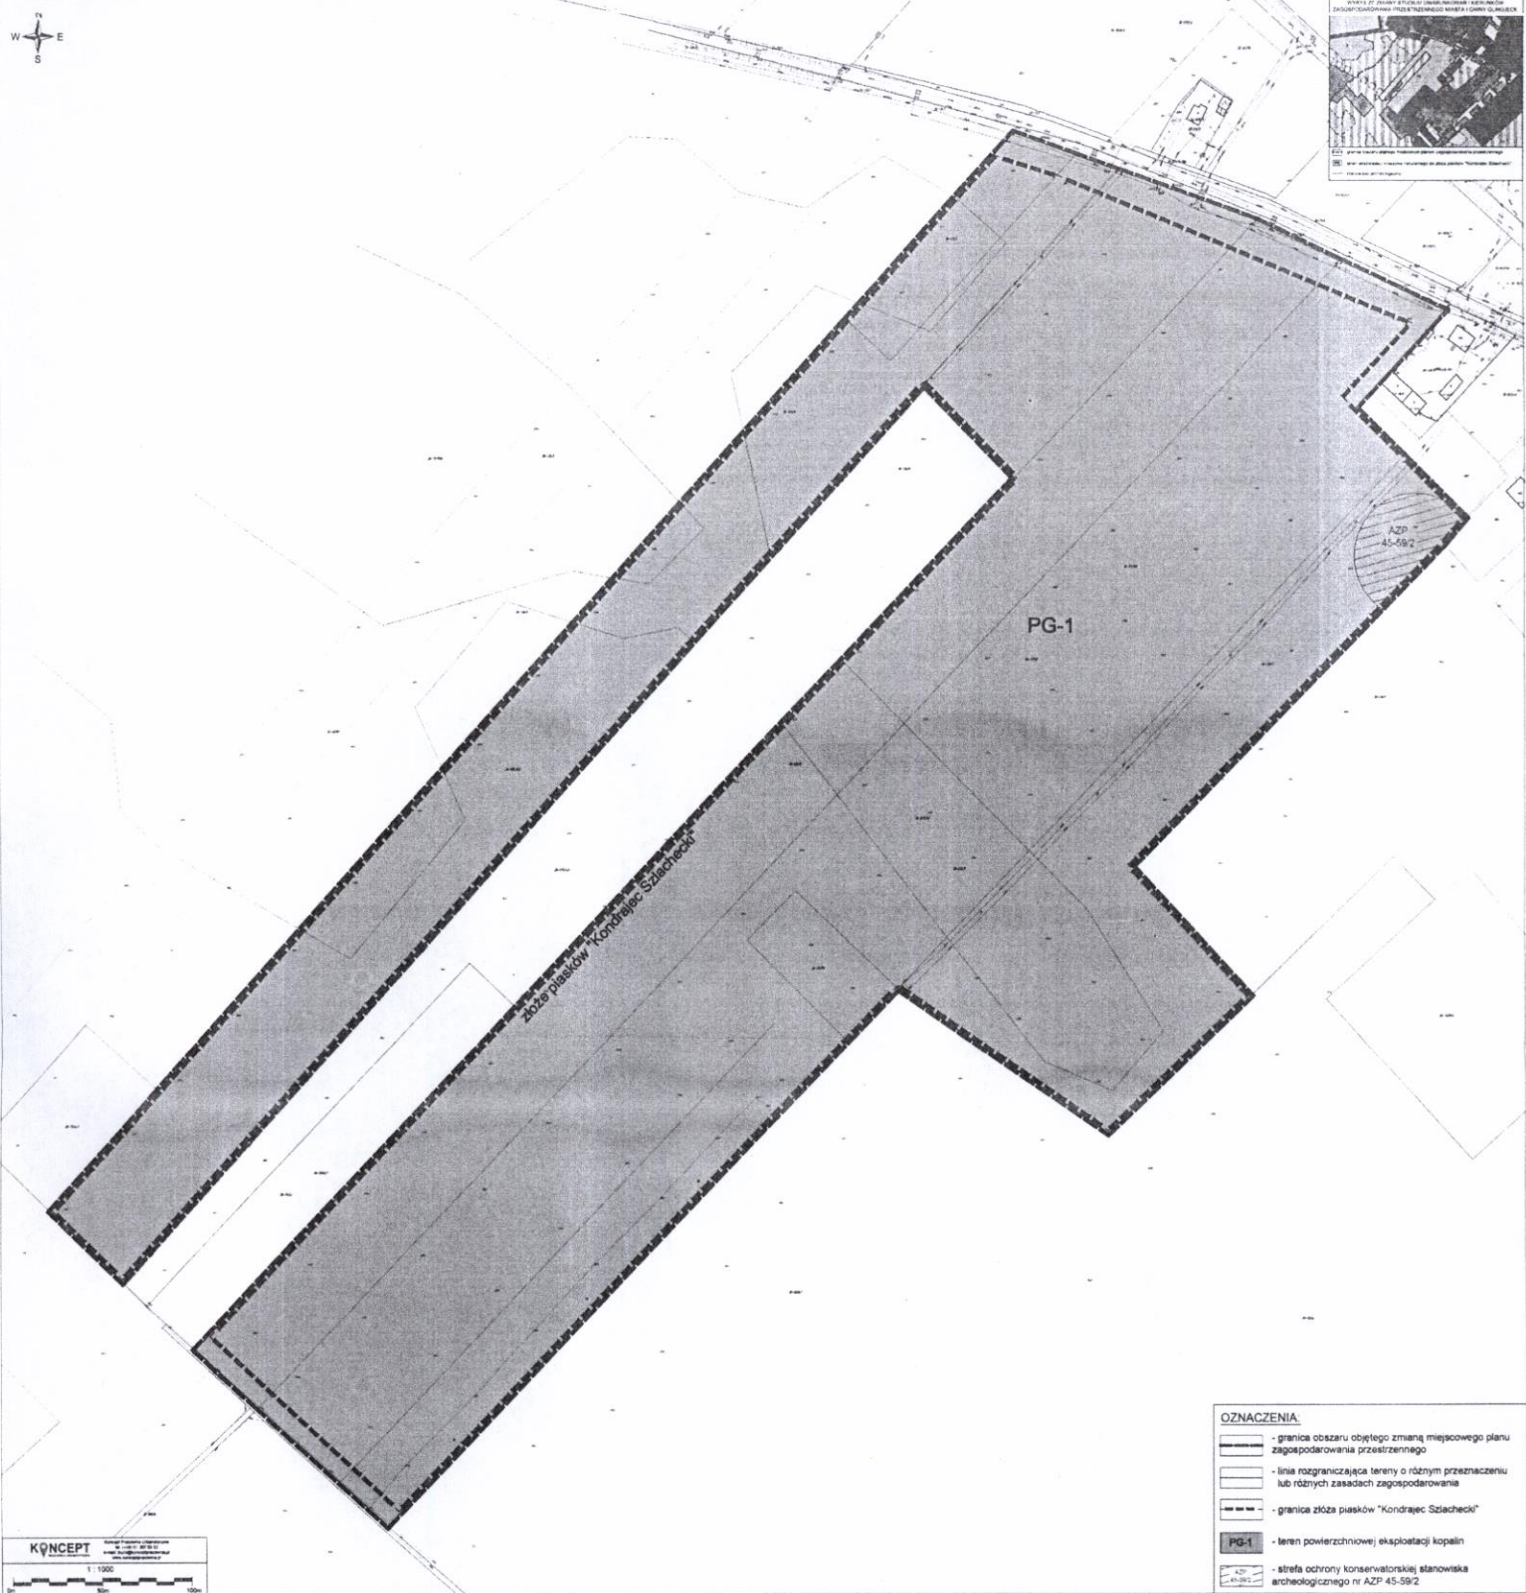

złóża piasków "Kondrajec Szlachecki"

PG-1

AZP 45-59/2

KONCEPT  
1:1000  
0m 50m 100m

OZNACZENIA	
	- granica obszaru objętego zmianą miejscowego planu zagospodarowania przestrzennego
	- linia rozgraniczająca tereny o różnym przeznaczeniu lub różnych zasadach zagospodarowania
	- granica złóża piasków "Kondrajec Szlachecki"
	PG-1 - teren powierzchniowej eksploatacji kopalin
	- strefa ochrony konserwatorskiej stanowiska archeologicznego nr AZP 45-59/2

PRZEWODNICZĄCY RADY  
Grzegorz Sikorski

Załącznik Nr 2 do uchwały Nr IV/35/2019

Rady Miejskiej w Głinojecku

z dnia 31 stycznia 2019 r.

**Rozstrzygnięcie Rady Miejskiej w Głinojecku o sposobie rozpatrzenia uwag do projektu miejscowego planu zagospodarowania przestrzennego obszaru zlokalizowanego w obrębie geodezyjnym Kondrajec Szlachecki, gmina Głinojeck**

Na podstawie art. 20 ust. 1 ustawy z dnia 27 marca 2003 r. *o planowaniu i zagospodarowaniu przestrzennym* (Dz. U. z 2018 r. poz. 1945) Rada Miejska w Głinojecku stwierdza, że:

1. Projekt miejscowego planu został wyłożony do publicznego wglądu w dniach od 12 grudnia 2018 r. do 2 stycznia 2019 r. Termin składania uwag wyznaczono do dnia 16 stycznia 2019 r.

2. W wyznaczonym terminie nie wniesiono żadnych uwag, w związku z czym nie zachodzi konieczność rozstrzygnięcia o sposobie o rozpatrzenia uwag.

PRZEWODNICZĄCY RADY

  
Grzegorz Sikorski



Załącznik Nr 3 do uchwały Nr IV/35/2019  
Rady Miejskiej w Głinojecku  
z dnia 31 stycznia 2019 r.

**Rozstrzygnięcie Rady Miejskiej w Głinojecku o sposobie realizacji zapisanych w planie inwestycji z zakresu infrastruktury technicznej, które należą do zadań własnych gminy oraz zasadach ich finansowania, zgodnie z przepisami o finansach publicznych**

Na podstawie art. 20 ust. 1 ustawy z 27 marca 2003 r. o planowaniu i zagospodarowaniu przestrzennym (Dz. U. z 2018 r. poz. 1945) Rada Miejska w Głinojecku rozstrzyga, co następuje:

1. Sposób realizacji zapisanych w planie inwestycji z zakresu infrastruktury technicznej:

- 1) zadania w zakresie infrastruktury technicznej prowadzić będą właściwe przedsiębiorstwa, w kompetencji których leży rozwój sieci: wodociągowej, kanalizacyjnej, gazowej i energetycznej, zgodnie z miejscowym planem zagospodarowania przestrzennego oraz na podstawie przepisów odrębnych. Zadania w zakresie gospodarki odpadami realizowane będą zgodnie z miejscowym planem zagospodarowania przestrzennego, zgodnie z regulaminem utrzymania czystości i porządku na terenie gminy oraz na podstawie przepisów odrębnych;
- 2) za podstawę przyjęcia do realizacji zadań określonych w miejscowym planie zagospodarowania przestrzennego, które należą do zadań własnych gminy, stanowić będą zapisy planu wydatków na wieloletnie programy inwestycyjne;
- 3) określenie terminów przystąpienia i zakończenia realizacji tych zadań, ustalone będzie według kryteriów i zasad przyjętych przy konstruowaniu planu wydatków na wieloletnie programy inwestycyjne;
- 4) inwestycje realizowane mogą być etapowo w zależności od wielkości środków przeznaczonych na inwestycje.

2. Zasady finansowania inwestycji z zakresu infrastruktury technicznej określonych w planie:

- 1) udział inwestorów w finansowaniu w ramach porozumień o charakterze cywilno - prawnym lub w formie partnerstwa publiczno – prywatnego – „PPP”;
- 2) wydatki z budżetu gminy;
- 3) współfinansowanie środkami zewnętrznymi, poprzez budżet gminy – w ramach m. in.:
  - a) dotacji unijnych,
  - b) dotacji samorządu województwa,
  - c) dotacji i pożyczek z funduszy celowych,
  - d) kredytów i pożyczek bankowych,
  - e) innych środków zewnętrznych.

PRZEWODNICZĄCY RADY

Grzegorz Sikorski

## Uzasadnienie

Projekt miejscowego planu zagospodarowania przestrzennego obszaru zlokalizowanego w obrębie geodezyjnym Kondrajec Szlachecki, gmina Głinojeck, zwany dalej „planem”, o którym mowa w uchwale, opracowany został zgodnie z następującymi przepisami:

- ustawa z dnia 8 marca 1990 r. o samorządzie gminnym (Dz. U. z 2018 r. poz. 994 ze zmianami),
- ustawa z dnia 27 marca 2003 r. o planowaniu i zagospodarowaniu przestrzennym (Dz. U. z 2018 r. poz. 1945), zwana dalej ustawą,
  - ustawa z dnia 9 czerwca 2011 r. Prawo geologiczne i górnicze (Dz. U. z 2017 r. poz. 2126 ze zmianami),
  - ustawa z dnia 27 kwietnia 2001 r. Prawo ochrony środowiska (Dz. U. z 2019 r. poz. 799 ze zmianami),
  - ustawa z dnia 3 października 2008 r. o udostępnianiu informacji o środowisku i jego ochronie, udziale społeczeństwa w ochronie środowiska oraz o ocenach oddziaływania na środowisko (Dz. U. z 2017 r. poz. 1405 ze zmianami),
- Rozporządzenie Ministra Infrastruktury z dnia 26 sierpnia 2003 r. w sprawie wymaganego zakresu projektu miejscowego planu zagospodarowania przestrzennego (Dz. U. Nr 164, poz. 1587).

Na podstawie Uchwały Nr XXII/240/2018 Rady Miejskiej w Głinojecku z dnia 16 maja 2018 r., zmienionej Uchwałą Nr XXIII/253/2018 Rady Miejskiej w Głinojecku z dnia 18 czerwca 2018 r., podjęto czynności zmierzające do opracowania projektu miejscowego planu zagospodarowania przestrzennego obszaru zlokalizowanego w obrębie geodezyjnym Kondrajec Szlachecki, gmina Głinojeck.

Do opracowania projektu mpzp przystąpiono ze względu na zinwentaryzowanie złoża piasków „Kondrajec Szlachecki”, dla którego decyzją nr 127/18/PE.I Marszałka Województwa Mazowieckiego z dnia 30.05.2018 r. zatwierdzona została dokumentacja geologiczna.

Na części obszaru planu, obowiązuje obecnie miejscowy plan zagospodarowania przestrzennego na terenie gminy Głinojeck, uchwalony Uchwałą Nr VIII/51/07 Rady Miejskiej w Głinojecku z dnia 28 czerwca 2007 r. z przeznaczeniem pod zalesienia, w związku z czym nie było możliwości rozpoczęcia wydobycia piasku ze złoża.

Projekt planu uwzględnia wymogi zawarte w art. 1 ust. 2 ustawy z dnia 27 marca 2003 r. o planowaniu i zagospodarowaniu przestrzennym (Dz. U. z 2018 r. poz. 1945), a w szczególności:

- wymagania ład przestrzennego, w tym urbanistyki i architektury;
- walory architektoniczne i krajobrazowe;
- wymagania ochrony środowiska, w tym gospodarowania wodami i ochrony gruntów rolnych i leśnych;
- wymagania ochrony dziedzictwa kulturowego i zabytków oraz dóbr kultury współczesnej;
- wymagania ochrony zdrowia oraz bezpieczeństwa ludzi i mienia, a także potrzeby osób niepełnosprawnych;
- walory ekonomiczne przestrzeni;
- prawo własności;



- potrzeby obronności i bezpieczeństwa państwa;
- potrzeby interesu publicznego;
- potrzeby w zakresie rozwoju infrastruktury technicznej, w szczególności sieci szerokopasmowych;
- potrzebę zapewnienia odpowiedniej ilości i jakości wody, do celów zaopatrzenia ludności poprzez zapisy zawarte w projekcie planu, w tym przede wszystkim ustalenia §11.

Projekt planu uwzględnia również pozostałe wymogi zawarte w art. 1 ust. 2 ustawy:

- zapewnienie udziału społeczeństwa w pracach nad miejscowym planem zagospodarowania przestrzennego, w tym przy użyciu środków komunikacji elektronicznej;
  - zachowanie jawności i przejrzystości procedur planistycznych
- poprzez zachowanie trybu sporządzania projektu planu, zgodnie z art. 17 ustawy, w tym umożliwienie składania wniosków i uwag przez osoby fizyczne i prawne oraz jednostki organizacyjne nieposiadające osobowości prawnej.

Ponadto zgodnie z art. 1 ust. 3 ustawy z dnia 27 marca 2003 r. o planowaniu i zagospodarowaniu przestrzennym (Dz. U. z 2018 r. poz. 1945) ustalając przeznaczenie terenu, gmina waży interes publiczny i interesy prywatne, w tym zgłaszane w postaci wniosków i uwag, zmierzając do ochrony stanu zagospodarowania terenu, jak i zmian w zakresie jego zagospodarowania. Interes prywatny i publiczny został uwzględniony, szczególnie poprzez uwzględnienie rozpoczęcie prac nad planem.

W nawiązaniu do zapisów art. 1 ust. 4 ustawy z dnia 27 marca 2003 r. o planowaniu i zagospodarowaniu przestrzennym (Dz. U. z 2018 r. poz. 1945), projekt planu umożliwia wydobycie kruszywa oraz uwzględnia wymagania ładu przestrzennego, efektywne gospodarowanie przestrzenią oraz walory ekonomiczne przestrzeni, poprzez:

- kształtowanie struktur przestrzennych przy uwzględnieniu dążenia do minimalizowania transportochłonności układu przestrzennego - projekt nie wprowadza nowych dróg publicznych;
- lokalizowanie nowej zabudowy mieszkaniowej w sposób umożliwiający mieszkańcom maksymalne wykorzystanie publicznego transportu zbiorowego jako podstawowego środka transportu - projekt planu zapewnia dostęp do dróg publicznych powiązanych z układem dróg w gminie, z których możliwy jest transport publiczny;
- zapewnianie rozwiązań przestrzennych, ułatwiających przemieszczanie się pieszych i rowerzystów - projekt nie wprowadza nowych dróg publicznych;
- dążenie do planowania i lokalizowania nowej zabudowy na obszarach o w pełni wykształconej zwartej strukturze funkcjonalno-przestrzennej, w granicach jednostki osadniczej w rozumieniu przepisów odrębnych, w szczególności poprzez uzupełnianie istniejącej zabudowy - projekt planu nie umożliwia realizacji zabudowy.

Projekt planu jest zgodny z wynikami „Analizy aktualności Studium uwarunkowań i kierunków zagospodarowania przestrzennego miasta i gminy Głinojeck oraz miejscowych planów zagospodarowania przestrzennego”, uchwalonej Uchwałą nr XVII/176/2017 Rady Miejskiej w Głinojecku z dnia 30 czerwca 2017 r. w sprawie aktualności Studium uwarunkowań i kierunków zagospodarowania przestrzennego miasta i gminy Głinojeck oraz miejscowych planów zagospodarowania przestrzennego, która wykazała konieczność uchwalania kolejnych miejscowych planów zagospodarowania przestrzennego.

Wpływ na finanse publiczne, w tym budżet gminy, został przedstawiony w, sporządzonej do planu, prognozie skutków finansowych uchwalenia planu. Niezmiernie ważne są również skutki gospodarcze i społeczne podjętej uchwały, tj. umożliwienie wydobycia piasków ze złoża i związane z tym wpływy do budżetu gminy.

Procedura sporządzania miejscowego planu przebiegała zgodnie z ustawą z dnia 27 marca 2003 r. o planowaniu i zagospodarowaniu przestrzennym (Dz. U. z 2018 r. poz. 1945).

Burmistrz zawiadomił na piśmie o przystąpieniu do sporządzenia miejscowego planu zagospodarowania przestrzennego odpowiednie instytucje i organy właściwe do jego uzgadniania i opiniowania oraz zamieścił obwieszczenie oraz ogłoszenie w prasie miejscowej. Zgodnie z art. 53 ustawy z dnia 3 października 2008 r. o udostępnianiu informacji o środowisku i jego ochronie, udziale społeczeństwa w ochronie środowiska oraz o ocenach oddziaływania na środowisko (Dz. U. z 2017 r. poz. 1405 ze zmianami). Burmistrz wystąpił również o uzgodnienie zakresu i stopnia szczegółowości informacji zawartych w prognozie oddziaływania na środowisko projektu planu.

Po rozpatrzeniu wniosków i odpowiedzi instytucji sporządzono projekt miejscowego planu wraz z prognozą oddziaływania na środowisko. Stwierdzono jednocześnie, że ustalenia planu nie naruszają ustaleń studium uwarunkowań i kierunków zagospodarowania przestrzennego miasta i gminy Głinojeck.

Następnie projekt został przekazany do opiniowania i uzgodnień przez właściwe instytucje i organy.

Po uzyskaniu pozytywnych opinii i uzgodnień, projekt miejscowego planu został wyłożony do publicznego wglądu w dniach od 12 grudnia 2018 r. do 2 stycznia 2019 r. Termin składania uwag wyznaczono do dnia 16 stycznia 2019 r. W wyznaczonym terminie nie wniesiono żadnych uwag.

Podsumowując należy stwierdzić, że plan miejscowy jest zgodny z polityką przestrzenną gminy i właściwymi ustawami oraz przepisami szczególnymi, nie pozostając w sprzeczności z interesem publicznym, uwzględniając wymagania ochrony środowiska, tworzy podstawę do realizacji celu w jakim został podjęty.

Sporzadziła:

Koziątek Sylwia