





2					
1					
Nr rewizji	Przedmiot	Autor	Data	Podpis	
Biuro Architektoniczno - projektowe "Dora" s.c.					
	Imię i nazwisko	Nr uprawnień	Data	Podpis	Branża
Projektował	mgr inż. arch. Dorota Rubik-Sałacińska	Uprawn. konstrukc. bez ograniczeń ABIT-II-7131-4/2000	02.07.2008		architekt.
Opracował	inż. Edyta Lewandowska				architekt.
Sprawdził	budowniczy Leszek Rychłowski	Uprawn. bez ograniczeń 4839/61/KUA			architekt.
Inwestor	Urząd Miejski ul. 17 Stycznia 11 88-140 Gniewkowo			Skala	1:100
Obiekt	Dworek Markowo 1 Gniewkowo			Projekt	Tom
Temat	Remont dworku Rzut dachu - inwentaryzacja			Zeszyt	Nr. rys.
				22/07	0 1 07

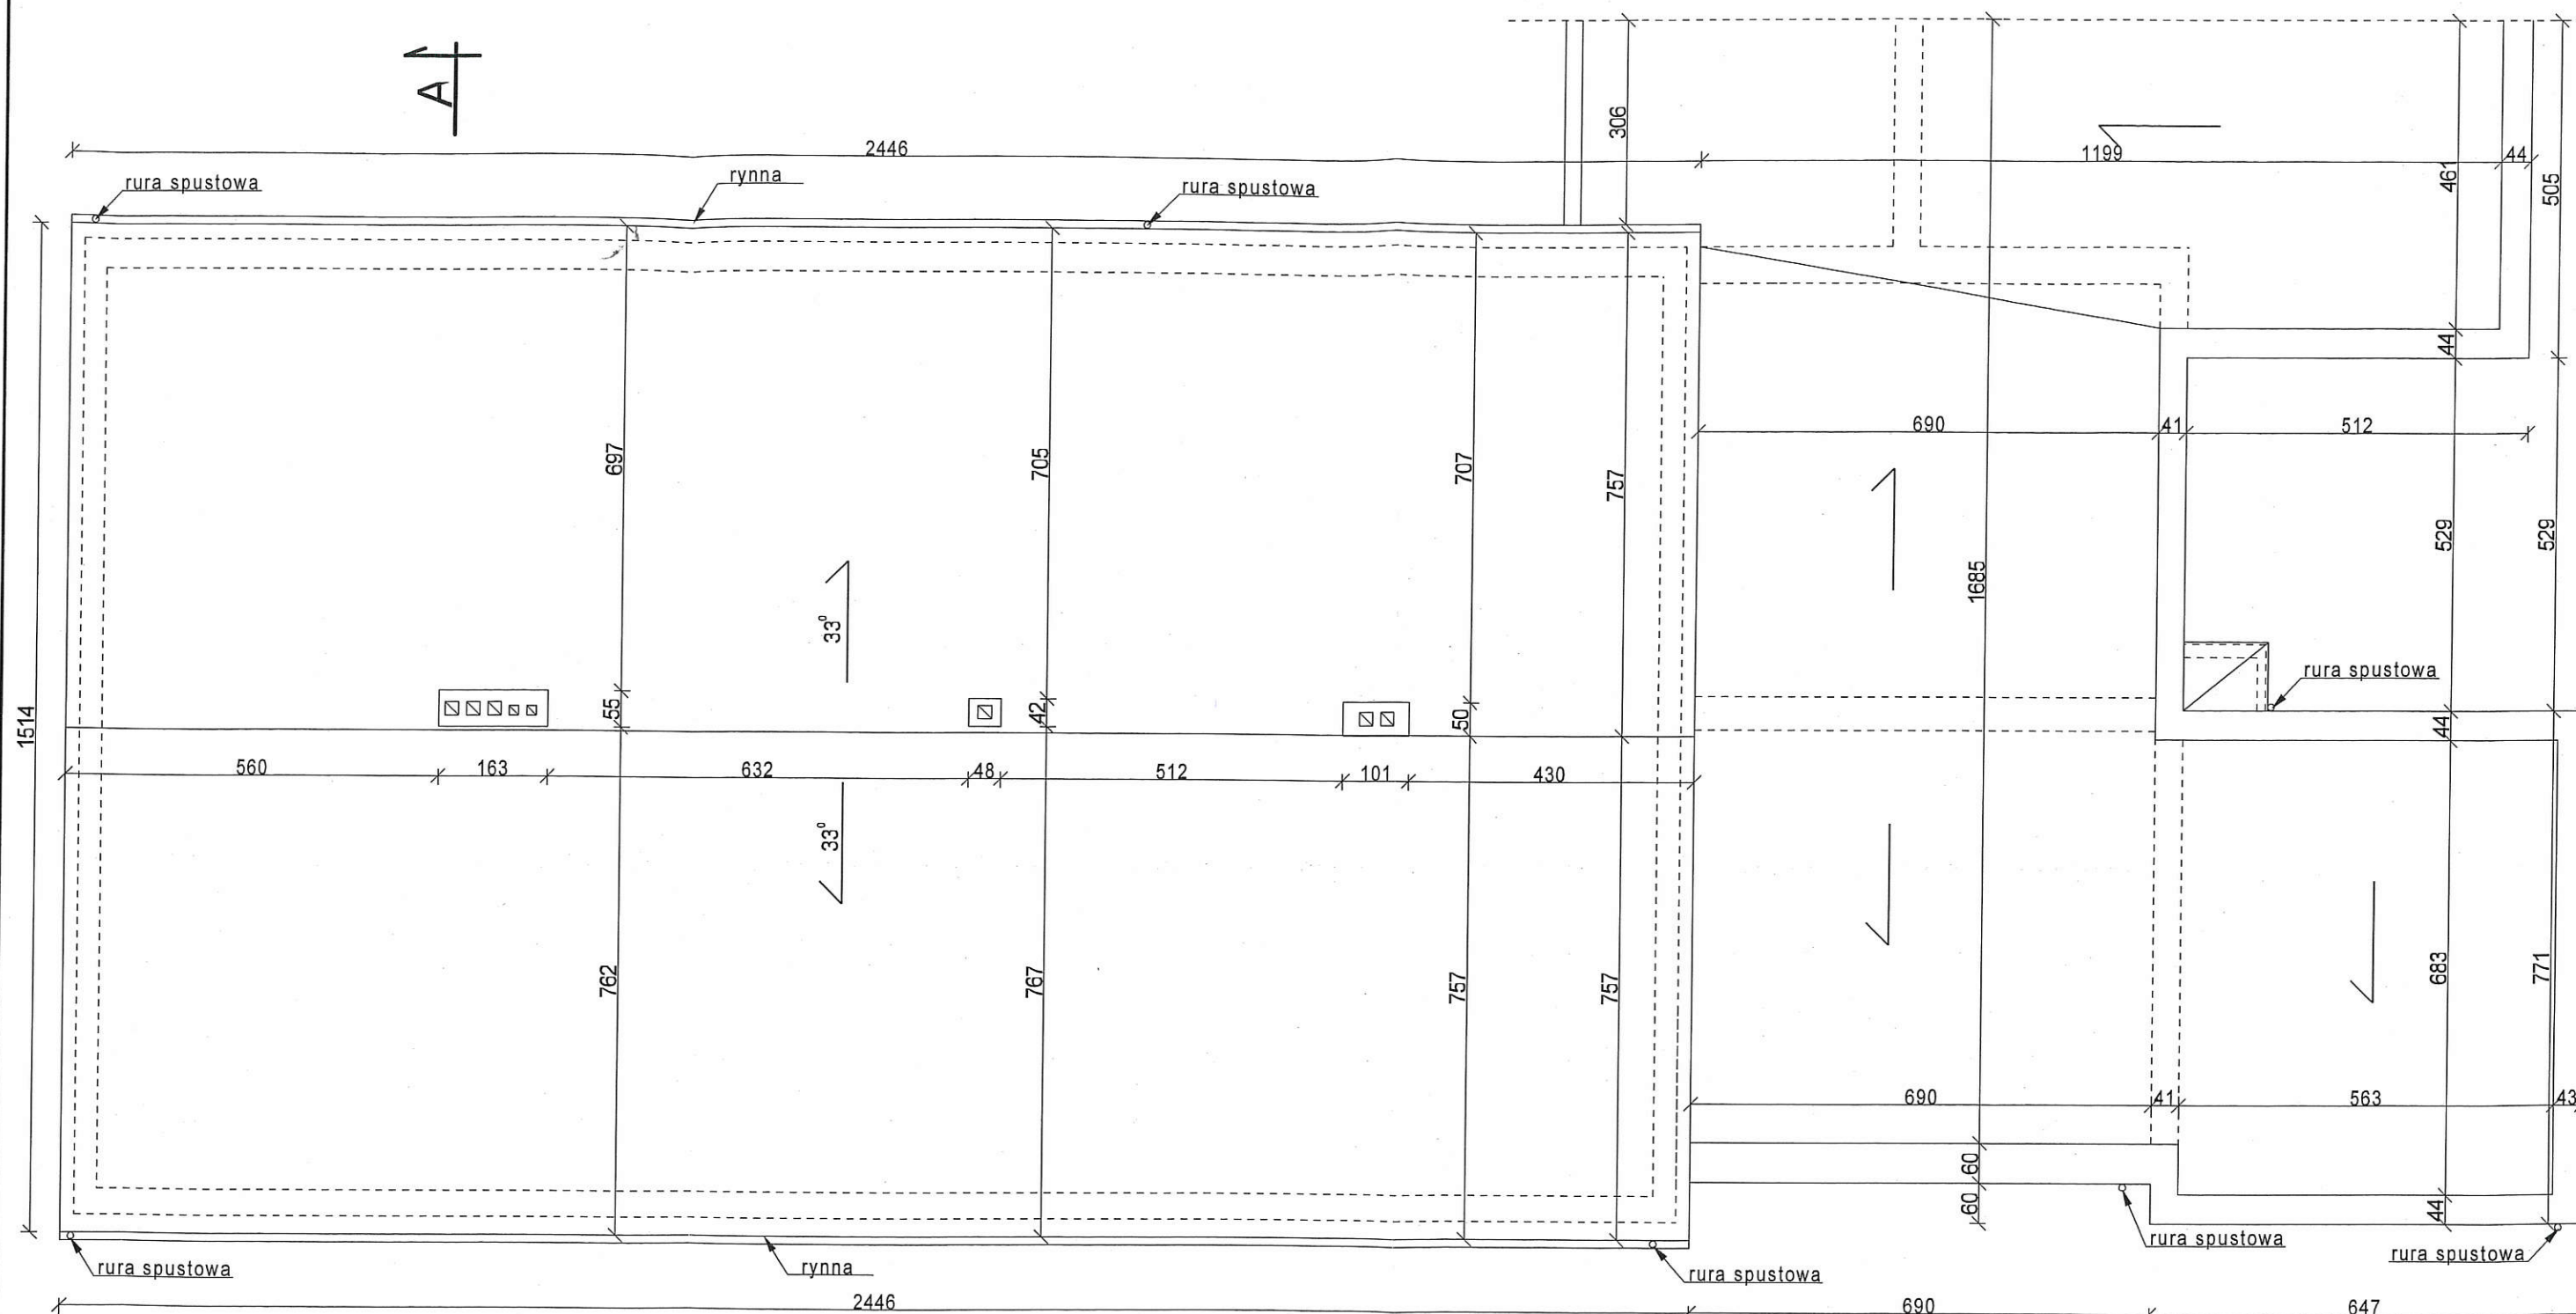

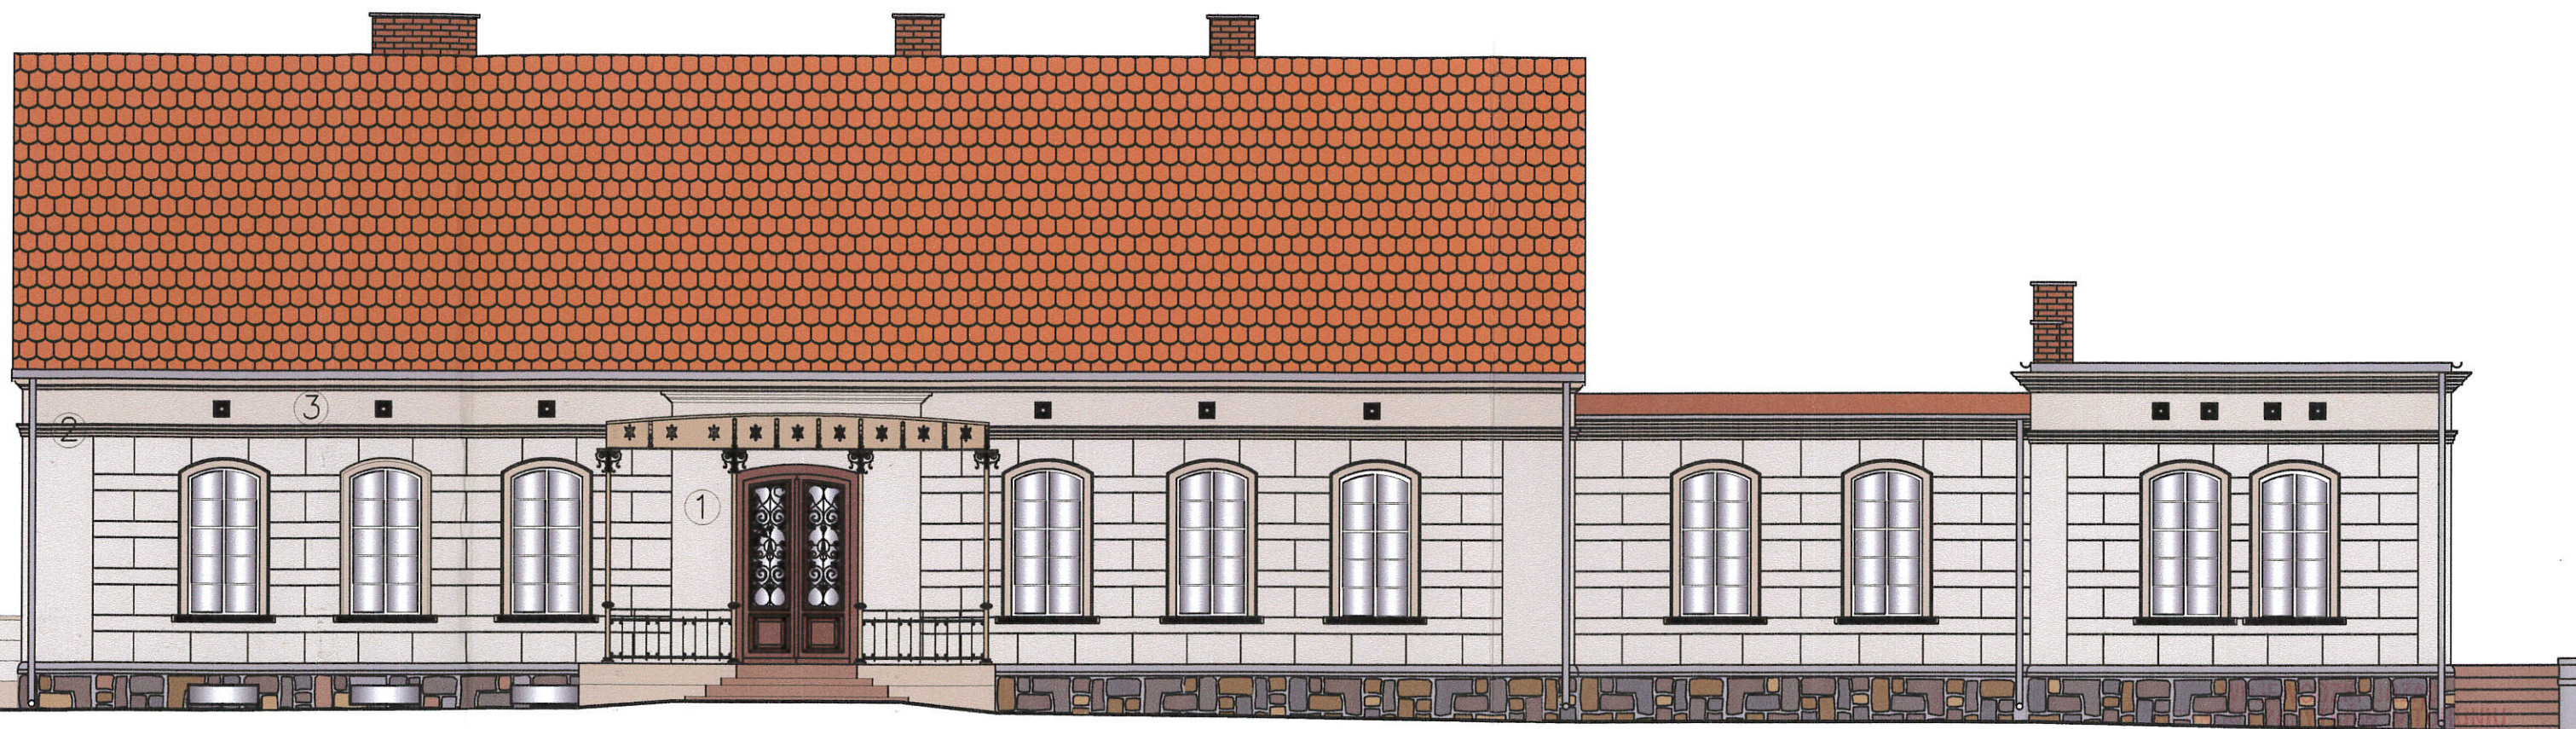

WG PALETY BARW FIRMY ATLAS:

- NR 1 (tło) – 0054
 NR 2 (gzymsy, opaska wokół okna oraz elementy metalowe werandy) – 0288
 NR 3 (attyka) – 0053

DELEGATURA W BYDGOSZCZY
 85-102 BYDGOSZCZ, ul. Jezuitcka 2
 tel./fax 052 322 49 98, 052 322 44 17
 NIP 856-16-21-709, REGON 005740463


Opinia Nr 534/01
 z dnia 05.10.2002




Konservator Zabytków
 Kierownik Delegatury

mgr Iwona Brzozowska

Należy:
 - pokryć dachostę ceramiczną
 - zaskoczyć bryły wapieno-cementu
 bez dociepleń zewnętrznych (styropian)

Inwestor: Urząd Miejski ul. 17 Stycznia 11 88-140 Gniewkowo					Tom	01
	Imię i nazwisko	Nr uprawnień	Data	Podpis	Zeszyt	1
Projektował	mgr inż. arch. D. Rubik- Sałacińska	ABIT-II-7131-4/2000	07.2007		Skala	1:100
Opracował						22/07
Obiekt: Dworek Markowo 1 gm. Gniewkowo					Branża: architektura	
Temat: Remont dworku					Nr. rys.: 22/07-01-1-15	
Elewacja przednia - kolorystyka						

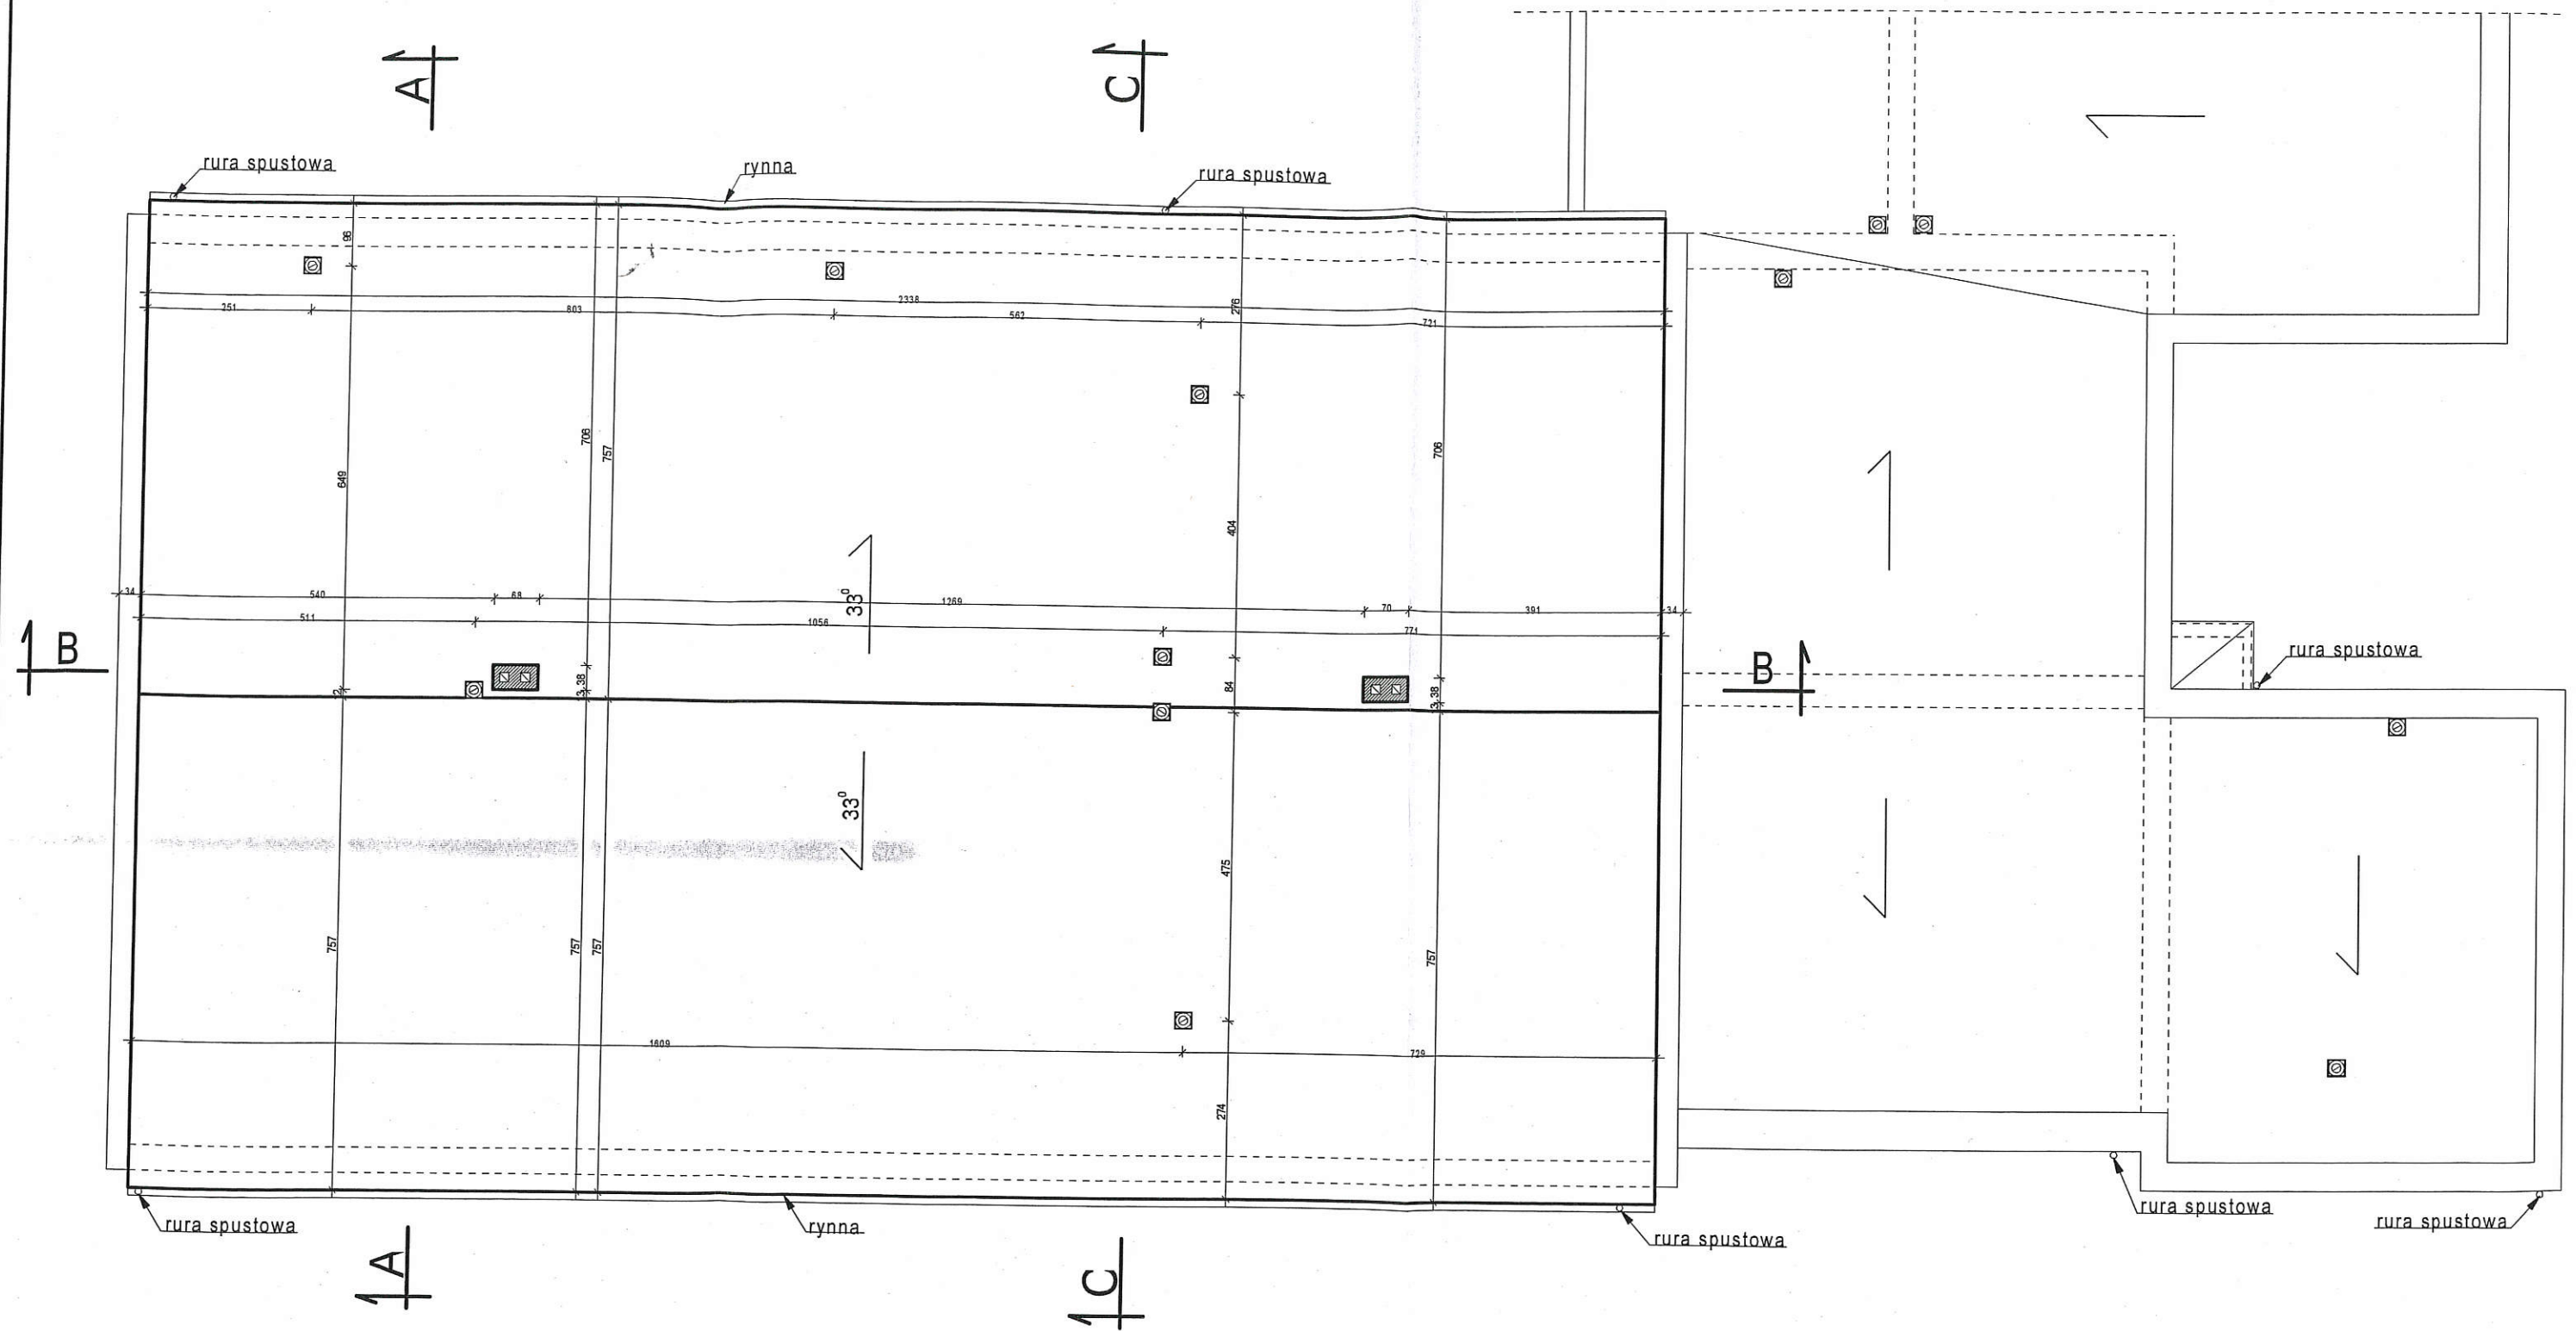

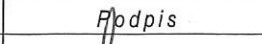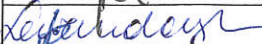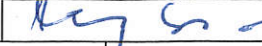1						
Nr rewizji	Przedmiot		Autor		Data	Podpis
Biuro Architektoniczno - projektowe "Dora" s.c.						
	Imię i nazwisko	Nr uprawnień	Data	Podpis		Branże
Projektował	mgr inż. arch. Dorota Rubik-Sałacińska	Uprawn. konstrukc. bez ograniczeń ABIT-II-7131-4/2000	02.07.2008			architekt.
Opracował	inż. Edyta Lewandowska					architekt.
Sprawdził	budowniczy Leszek Rychłowski	Uprawn. bez ograniczeń 4839/61/KUA				architekt.
Inwestor	Urząd Miejski ul. 17 Stycznia 11 88-140 Gniewkowo				Skala	1:100
Obiekt	Dworek Markowo 1 Gniewkowo				Projekt	Tom
Temat	Remont dworku				Zeszyt	Nr. rys.
	Rzut dachu - projektowany				22/07	0 1 15


[illegible]

Dachówka ceramiczna karpiówka
łaty b/h = 6/4 cm co ok. 34 cm
Kontrłaty b/h = 2/5 cm na krokwiach
Folia lub tkanina paroprzepuszczalna
Wełna mineralna miękka 18.0 cm między krokwiami
Krokwie b/h = 16/16 cm co 1,15 m, K-27
Folia polietylenowa budowlana
łaty b/h = 3/5 cm co 0.40 mb
2xPłyty GKF gr. 1.25 cm

379	1017	512
-----	------	-----

UWAGA:
Przed przystąpieniem do prac wezwać projektanta w celu weryfikacji rozwiązań i stanu istniejących elementów konstrukcji.

DREWNO K-27
STAL S235JR

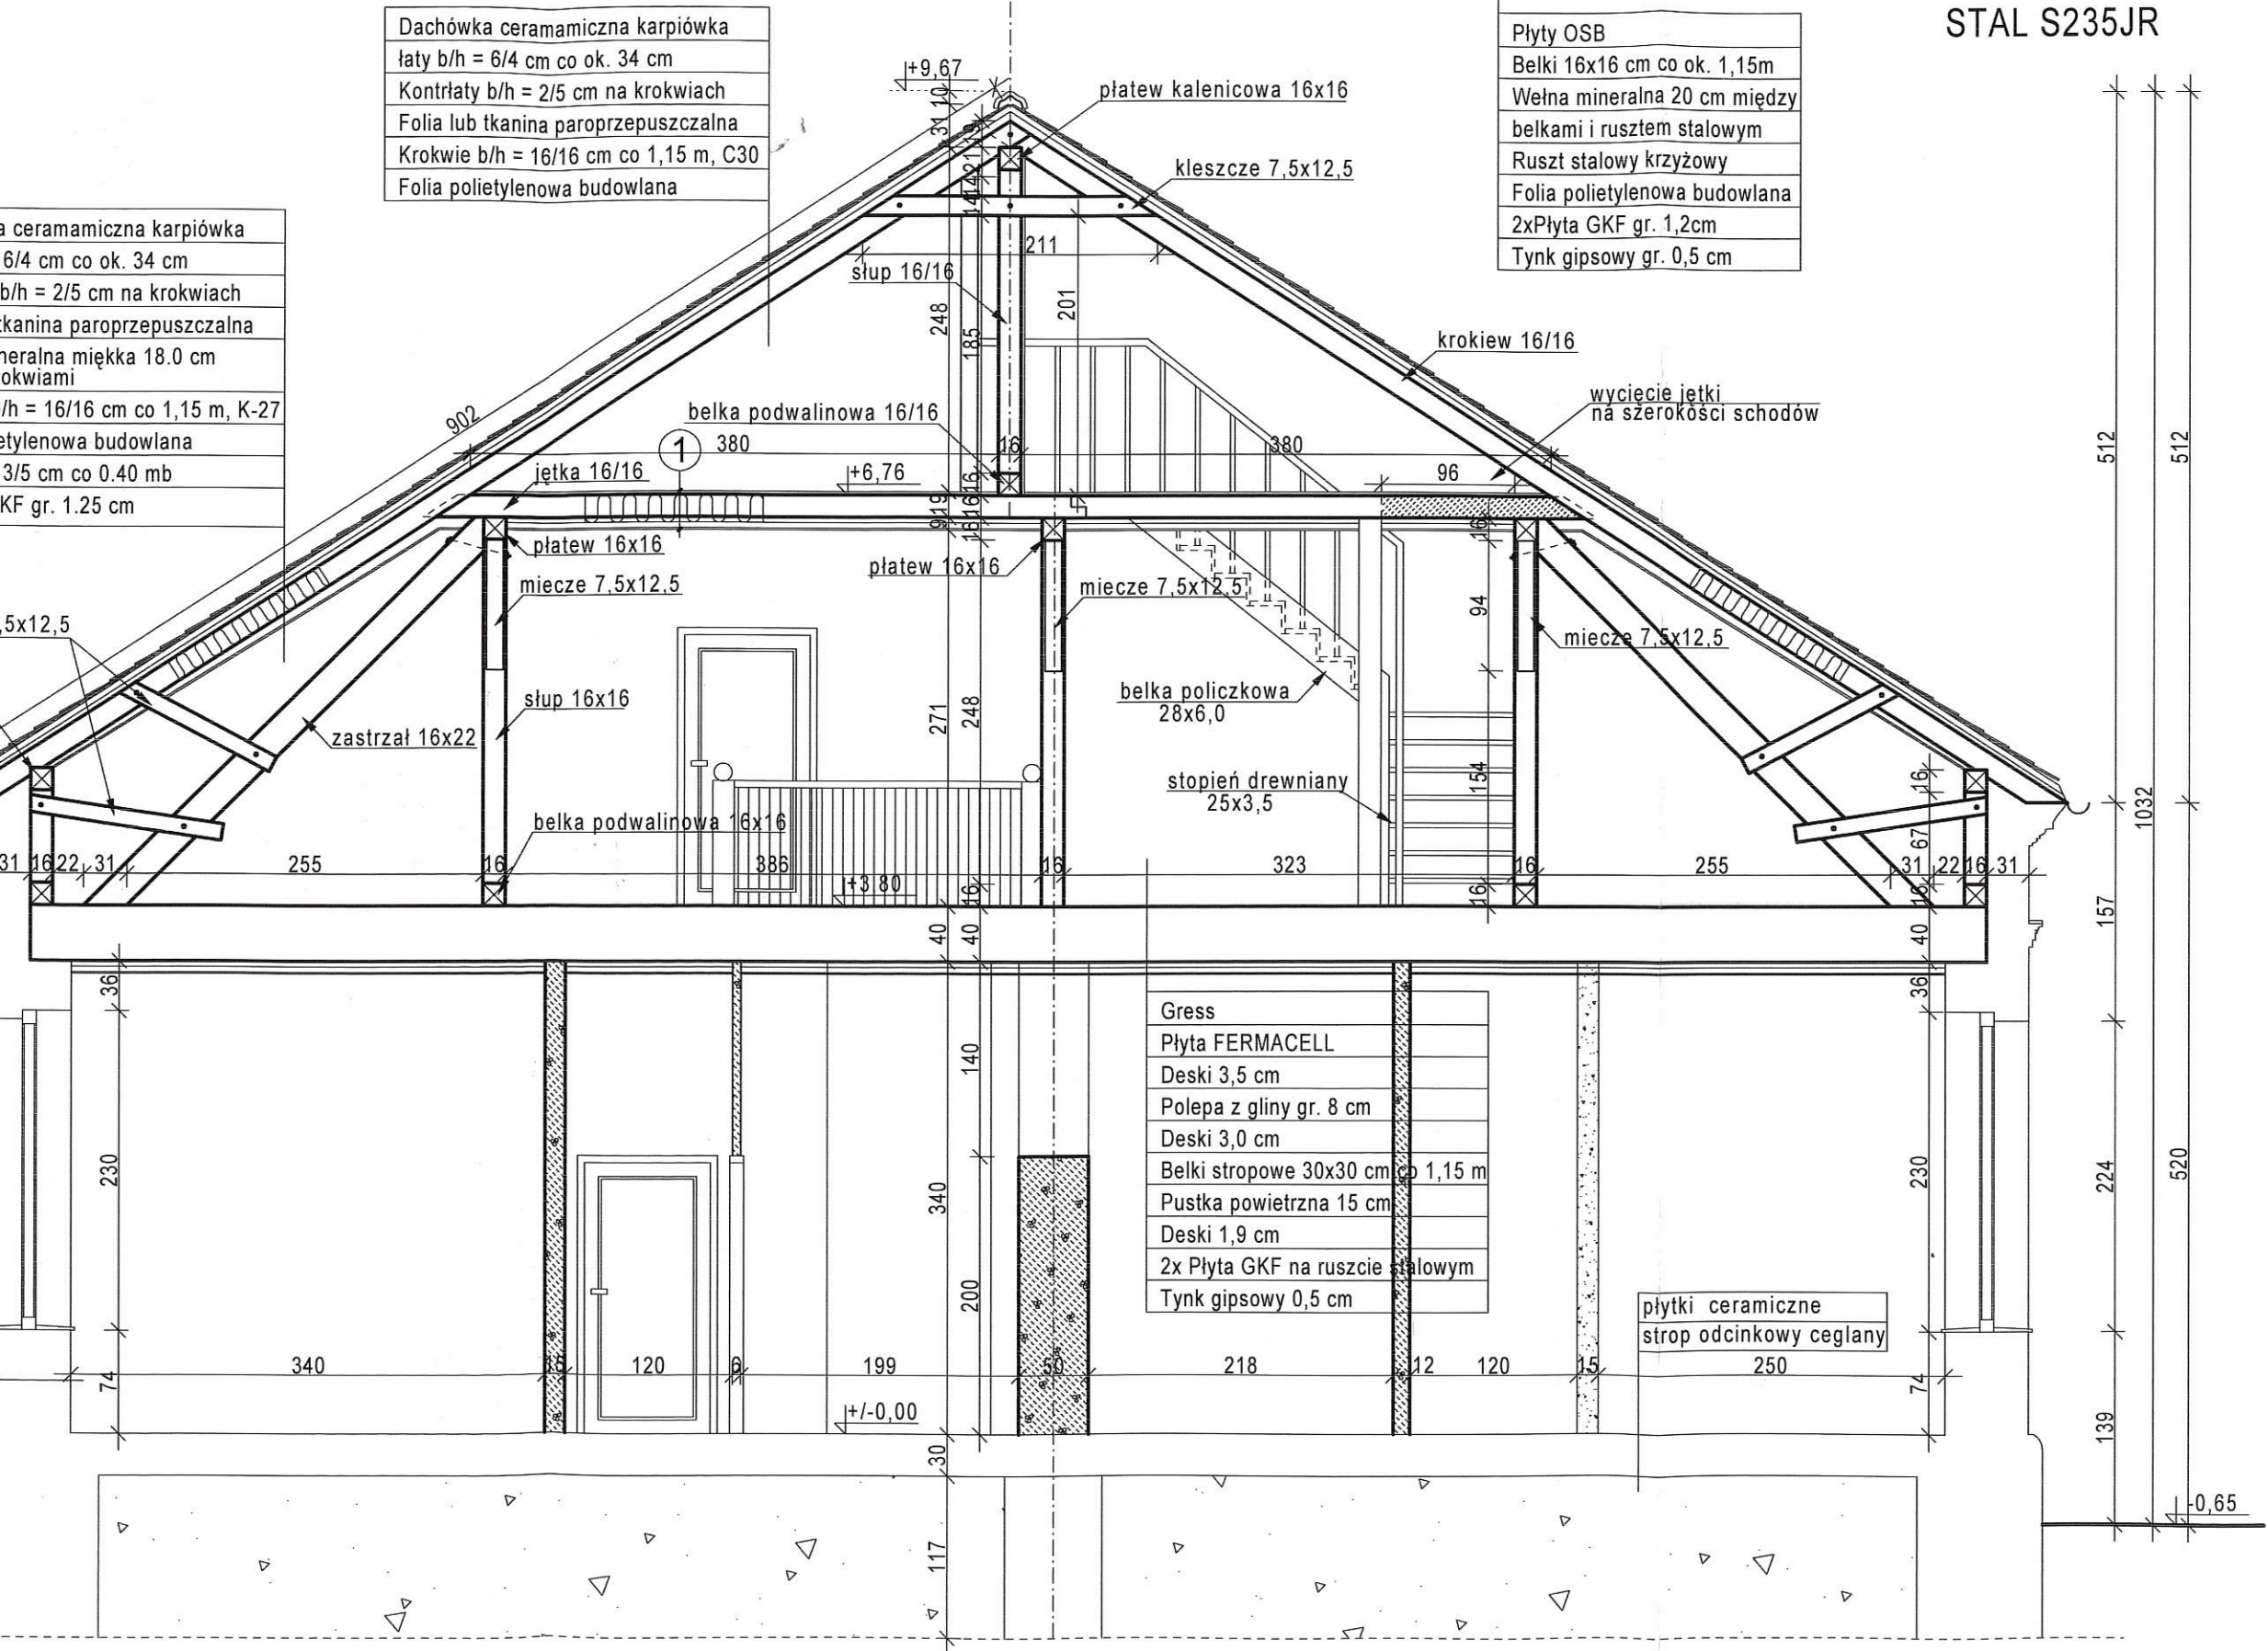

Biuro Architektoniczno - projektowe "Dora" s.c.									
Przedmiot		Autor		Data		Podpis		Podpis	
Imię i nazwisko		Nr uprawnień		Data		Podpis		Data	
mgr inż. arch. Dorota Rubik-Salacińska		Uprawn. konstrukc. bez ograniczeń ABIT-II-7131-4/2000		02.07.2008		[Signature]		architekt.	
mgr inż. S. Foss		Uprawn. konstrukc. bez ograniczeń ABIT-II-7342-27/99				[Signature]		konstrukcyjna	
inż. Edyta Lewandowska		Uprawn. konstrukc. bez ograniczeń 4839/61/KUA				[Signature]		konstrukcyjna	
budowniczy Leszek Rychłowski		Uprawn. konstrukc. bez ograniczeń UAN-NB-7210/83/86				[Signature]		architekt.	
inż. Piotr Zgórecki								konstrukcyjna	
Urząd Miejski ul. 17 Stycznia 11 88-140 Gniewkowo								Skala 1:50	
Dworek Markowo 1 Gniewkowo								Projekt Tom Zeszyt Nr. rys.	
Remont dworku								22/07 0 1	
Przekrój C-C - projektowany								18	




WG PALETY BARW FIRMY ATLAS:

NR 1 (tło) – 0054

NR 2 (gzymsy, opaska wokół okna oraz elementy metalowe werandy) – 0288

NR 3 (attyka) – 0053

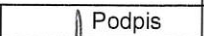Inwestor: Urząd Miejski ul. 17 Stycznia 11 88-140 Gniewkowo					Tom	01
	Imię i nazwisko	Nr uprawnień	Data	Podpis	Zeszyt	1
Projektował	mgr inż. arch. D. Rubik- Sałacińska	ABIT-II-7131-4/2000	07.2008		Skala	1:100
Opracował						22/07
Obiekt: Dworek Markowo 1 gm. Gniewkowo					Branża: architektura	
Temat: Remont dworku					Nr. rys.: 22/07 01 1 21	
Elewacja tylna - kolorystyka						



elementy metalowe werandy) – 0288



oraz elementy metalowe werandy) – 0288