
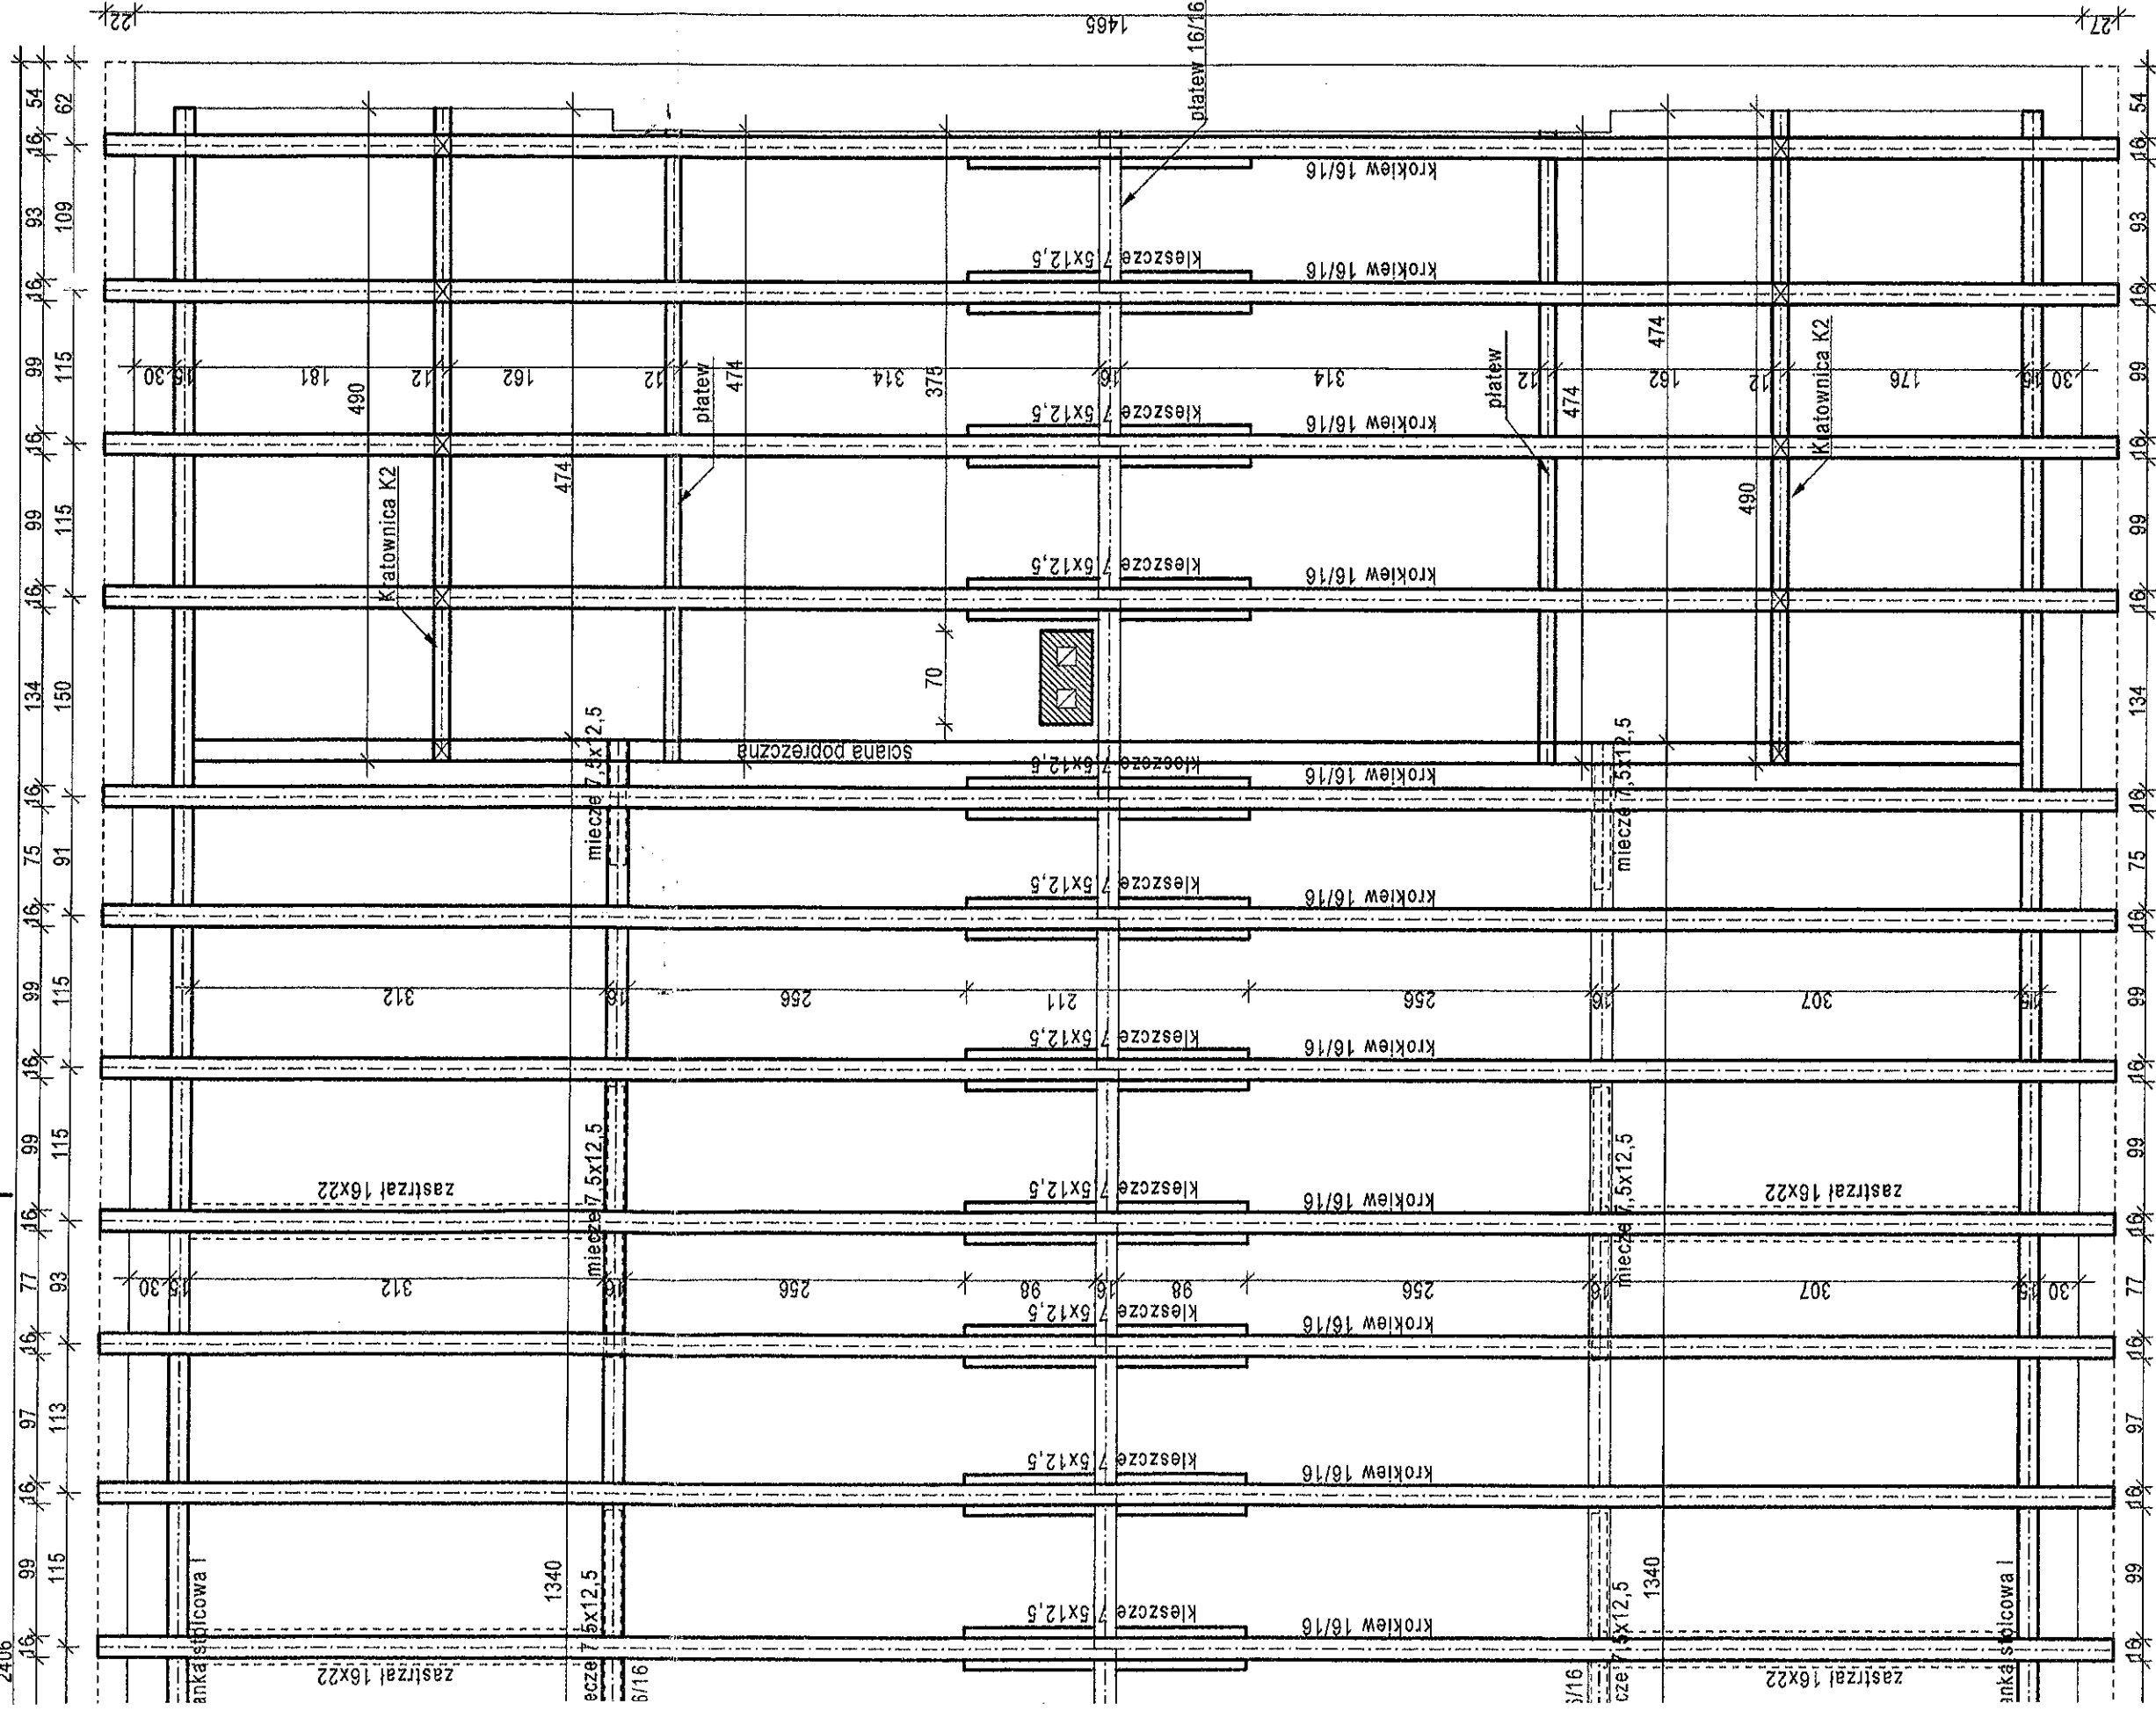


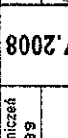

wać projektanta w celu weryfikacji rozwiązań
instrukcji.

10

1						
Nr rewizji	Przedmiot			Autor		Data Podpis
Biuro Architektoniczno - projektowe "Dora" s.c.						
	Imię i nazwisko	Nr uprawnień	Data	Podpis	Branże	
Projektował	mgr inż. S. Foss	Uprawn. konstrukc. bez ograniczeń ABIT-II-7342-27/99	02.07.2008		konstrukcyjna	
Opracował	inż. Edyta Lewandowska				konstrukcyjna	
Sprawdził	inż. Piotr Zgórecki	Uprawn. konstrukc. bez ograniczeń UAN-NB-7210/83/85			konstrukcyjna	
Inwestor	Urząd Miejski ul. 17 Stycznia 11 88-140 Gniewkowo			Skala		1:50
Obiekt	Dworek Markowo 1 Gniewkowo			Projekt	Tom	Zeszyt Nr. rys.
Temat	Remont dworku			22/07		0
Rzut więźby dachowej				1		19