


obr. Wielowie?_1

ZAŁĄCZNIK NR 1a
DO UCHWAŁY NR
RADY MIEJSKIEJ W GNIEWKOWIE
Z DNIA

SKALA 1 : 5 000

GRANICA OBSZARU OBJĘTEGO PROJEKTEM PLANU

↑
ZAŁĄCZNIK NR 1b

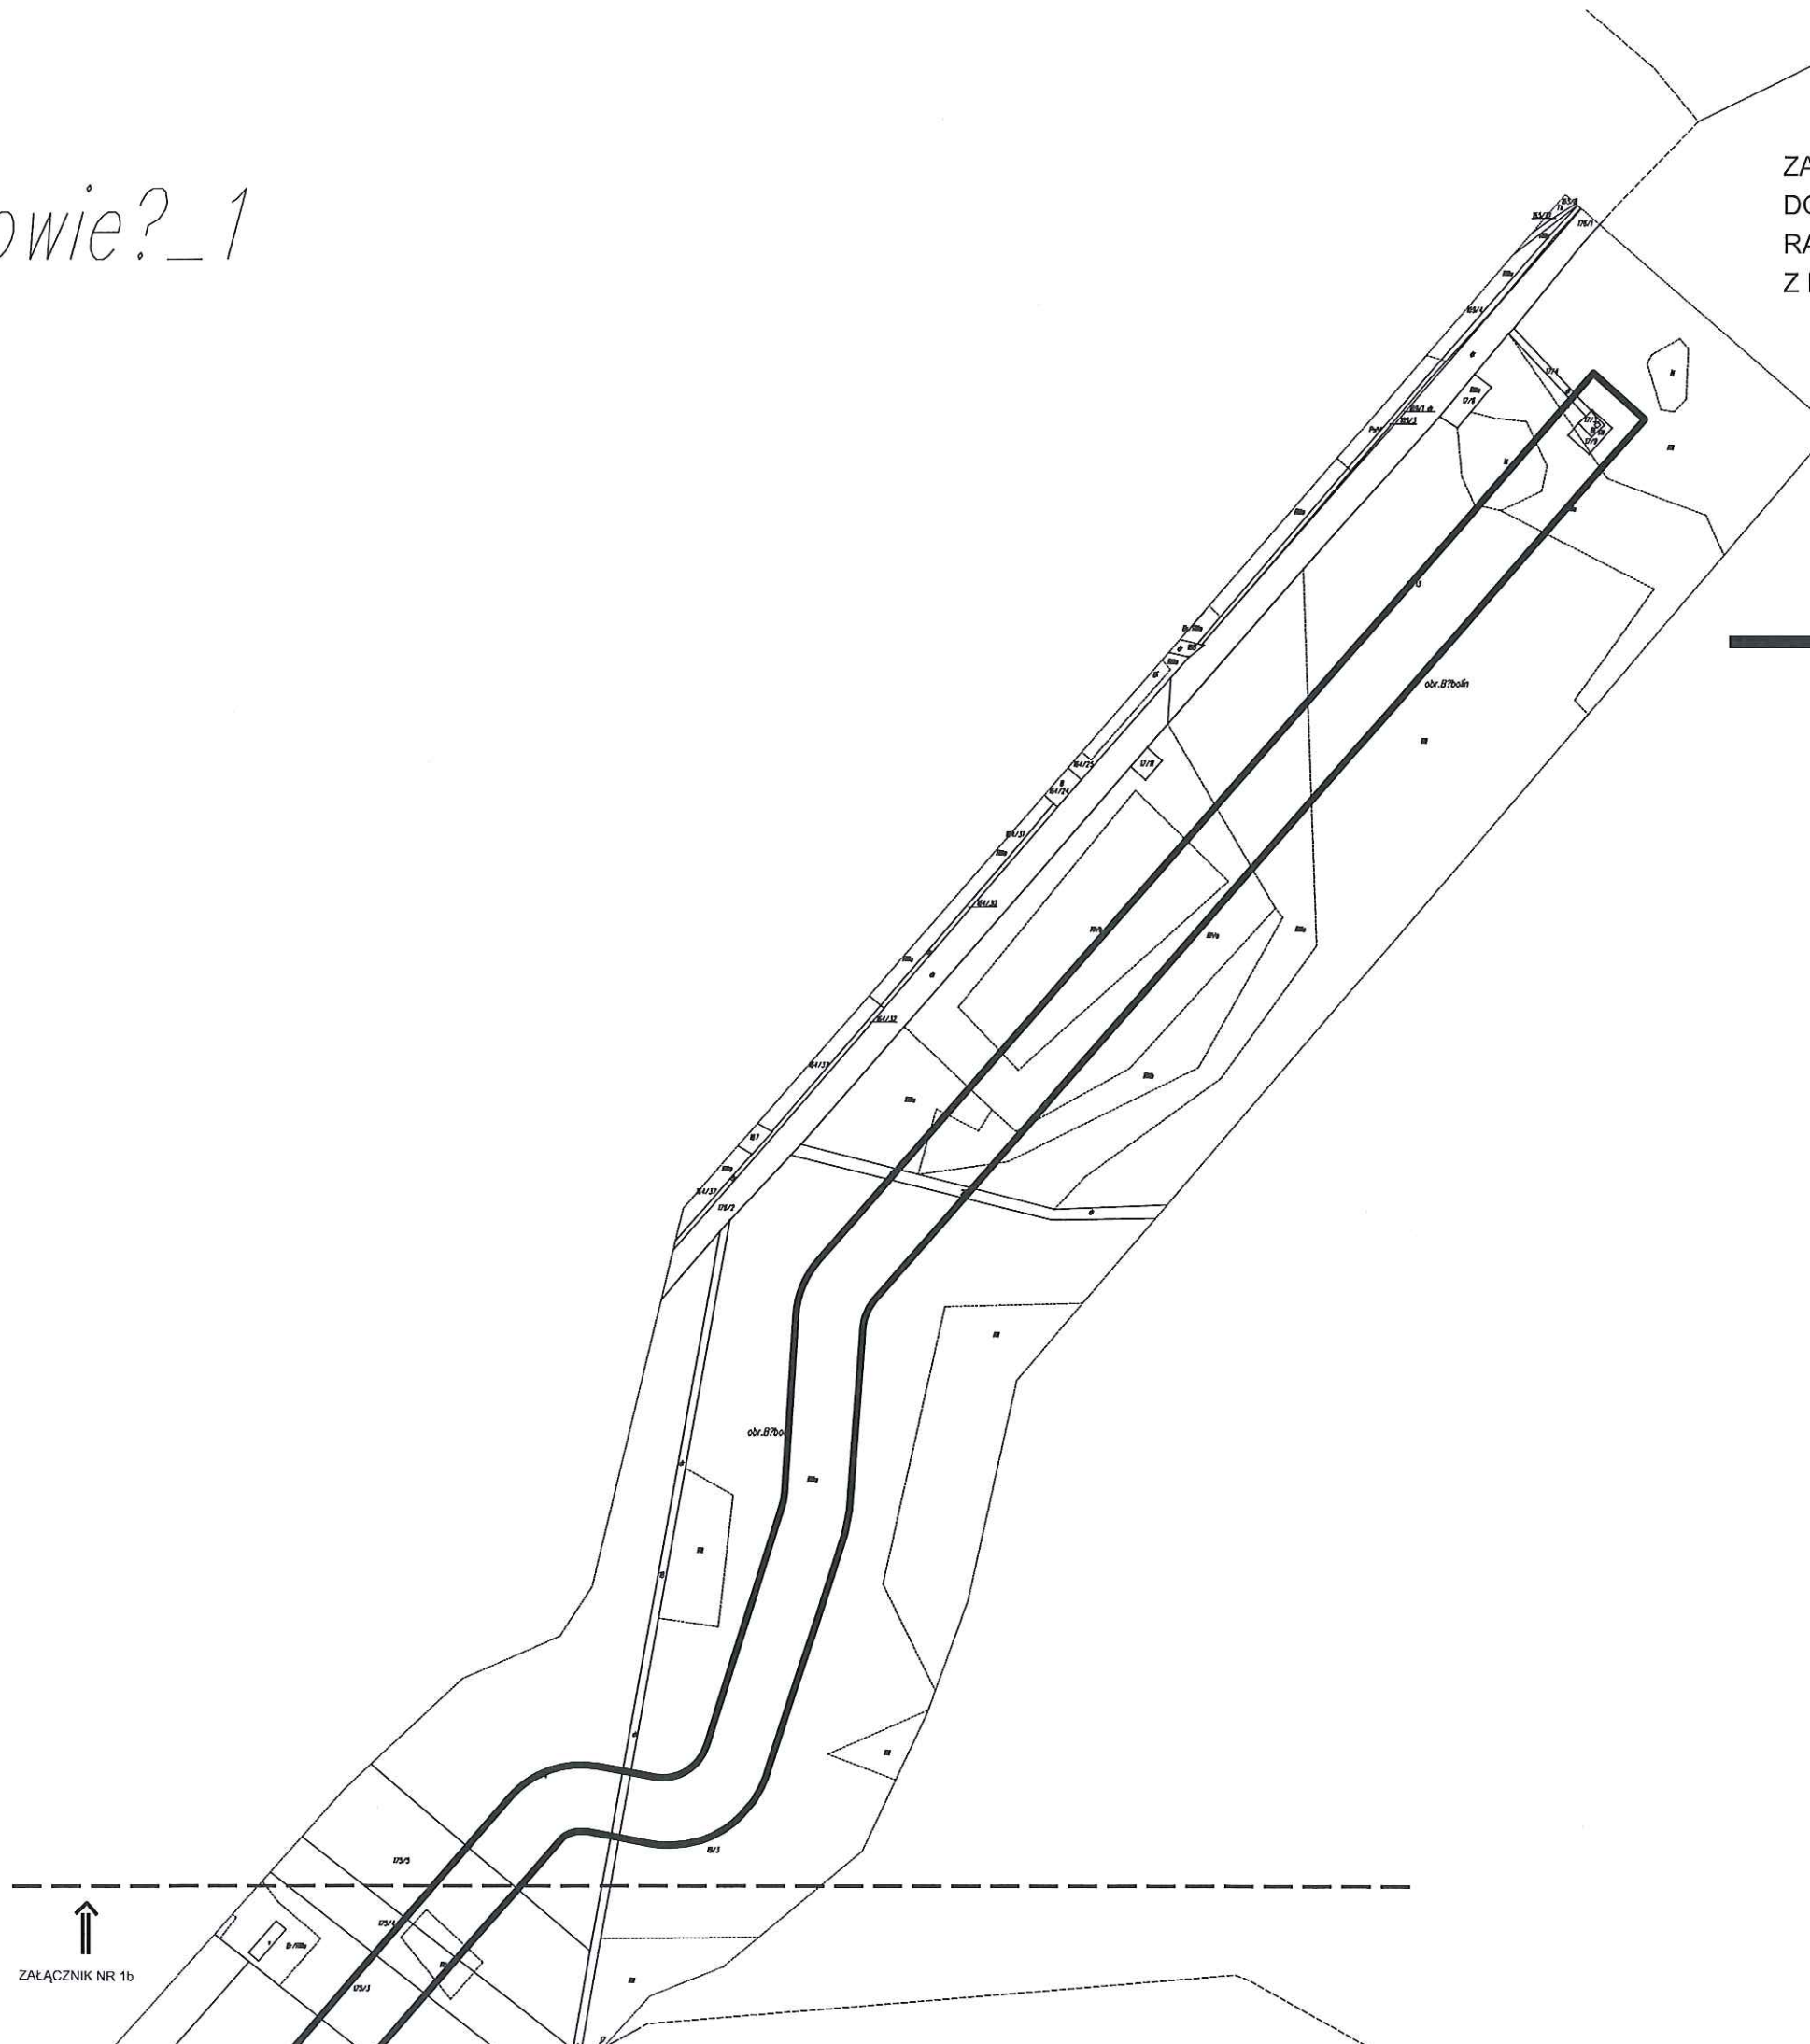

ZAŁĄCZNIK NR 1b
DO UCHWAŁY NR
RADY MIEJSKIEJ W GNIEWKOWIE
Z DNIA


SKALA 1 : 5 000

GRANICA OBSZARU OBJĘTEGO PROJEKTEM PLANU

ZAŁĄCZNIK NR 1a



ZAŁĄCZNIK NR 1c

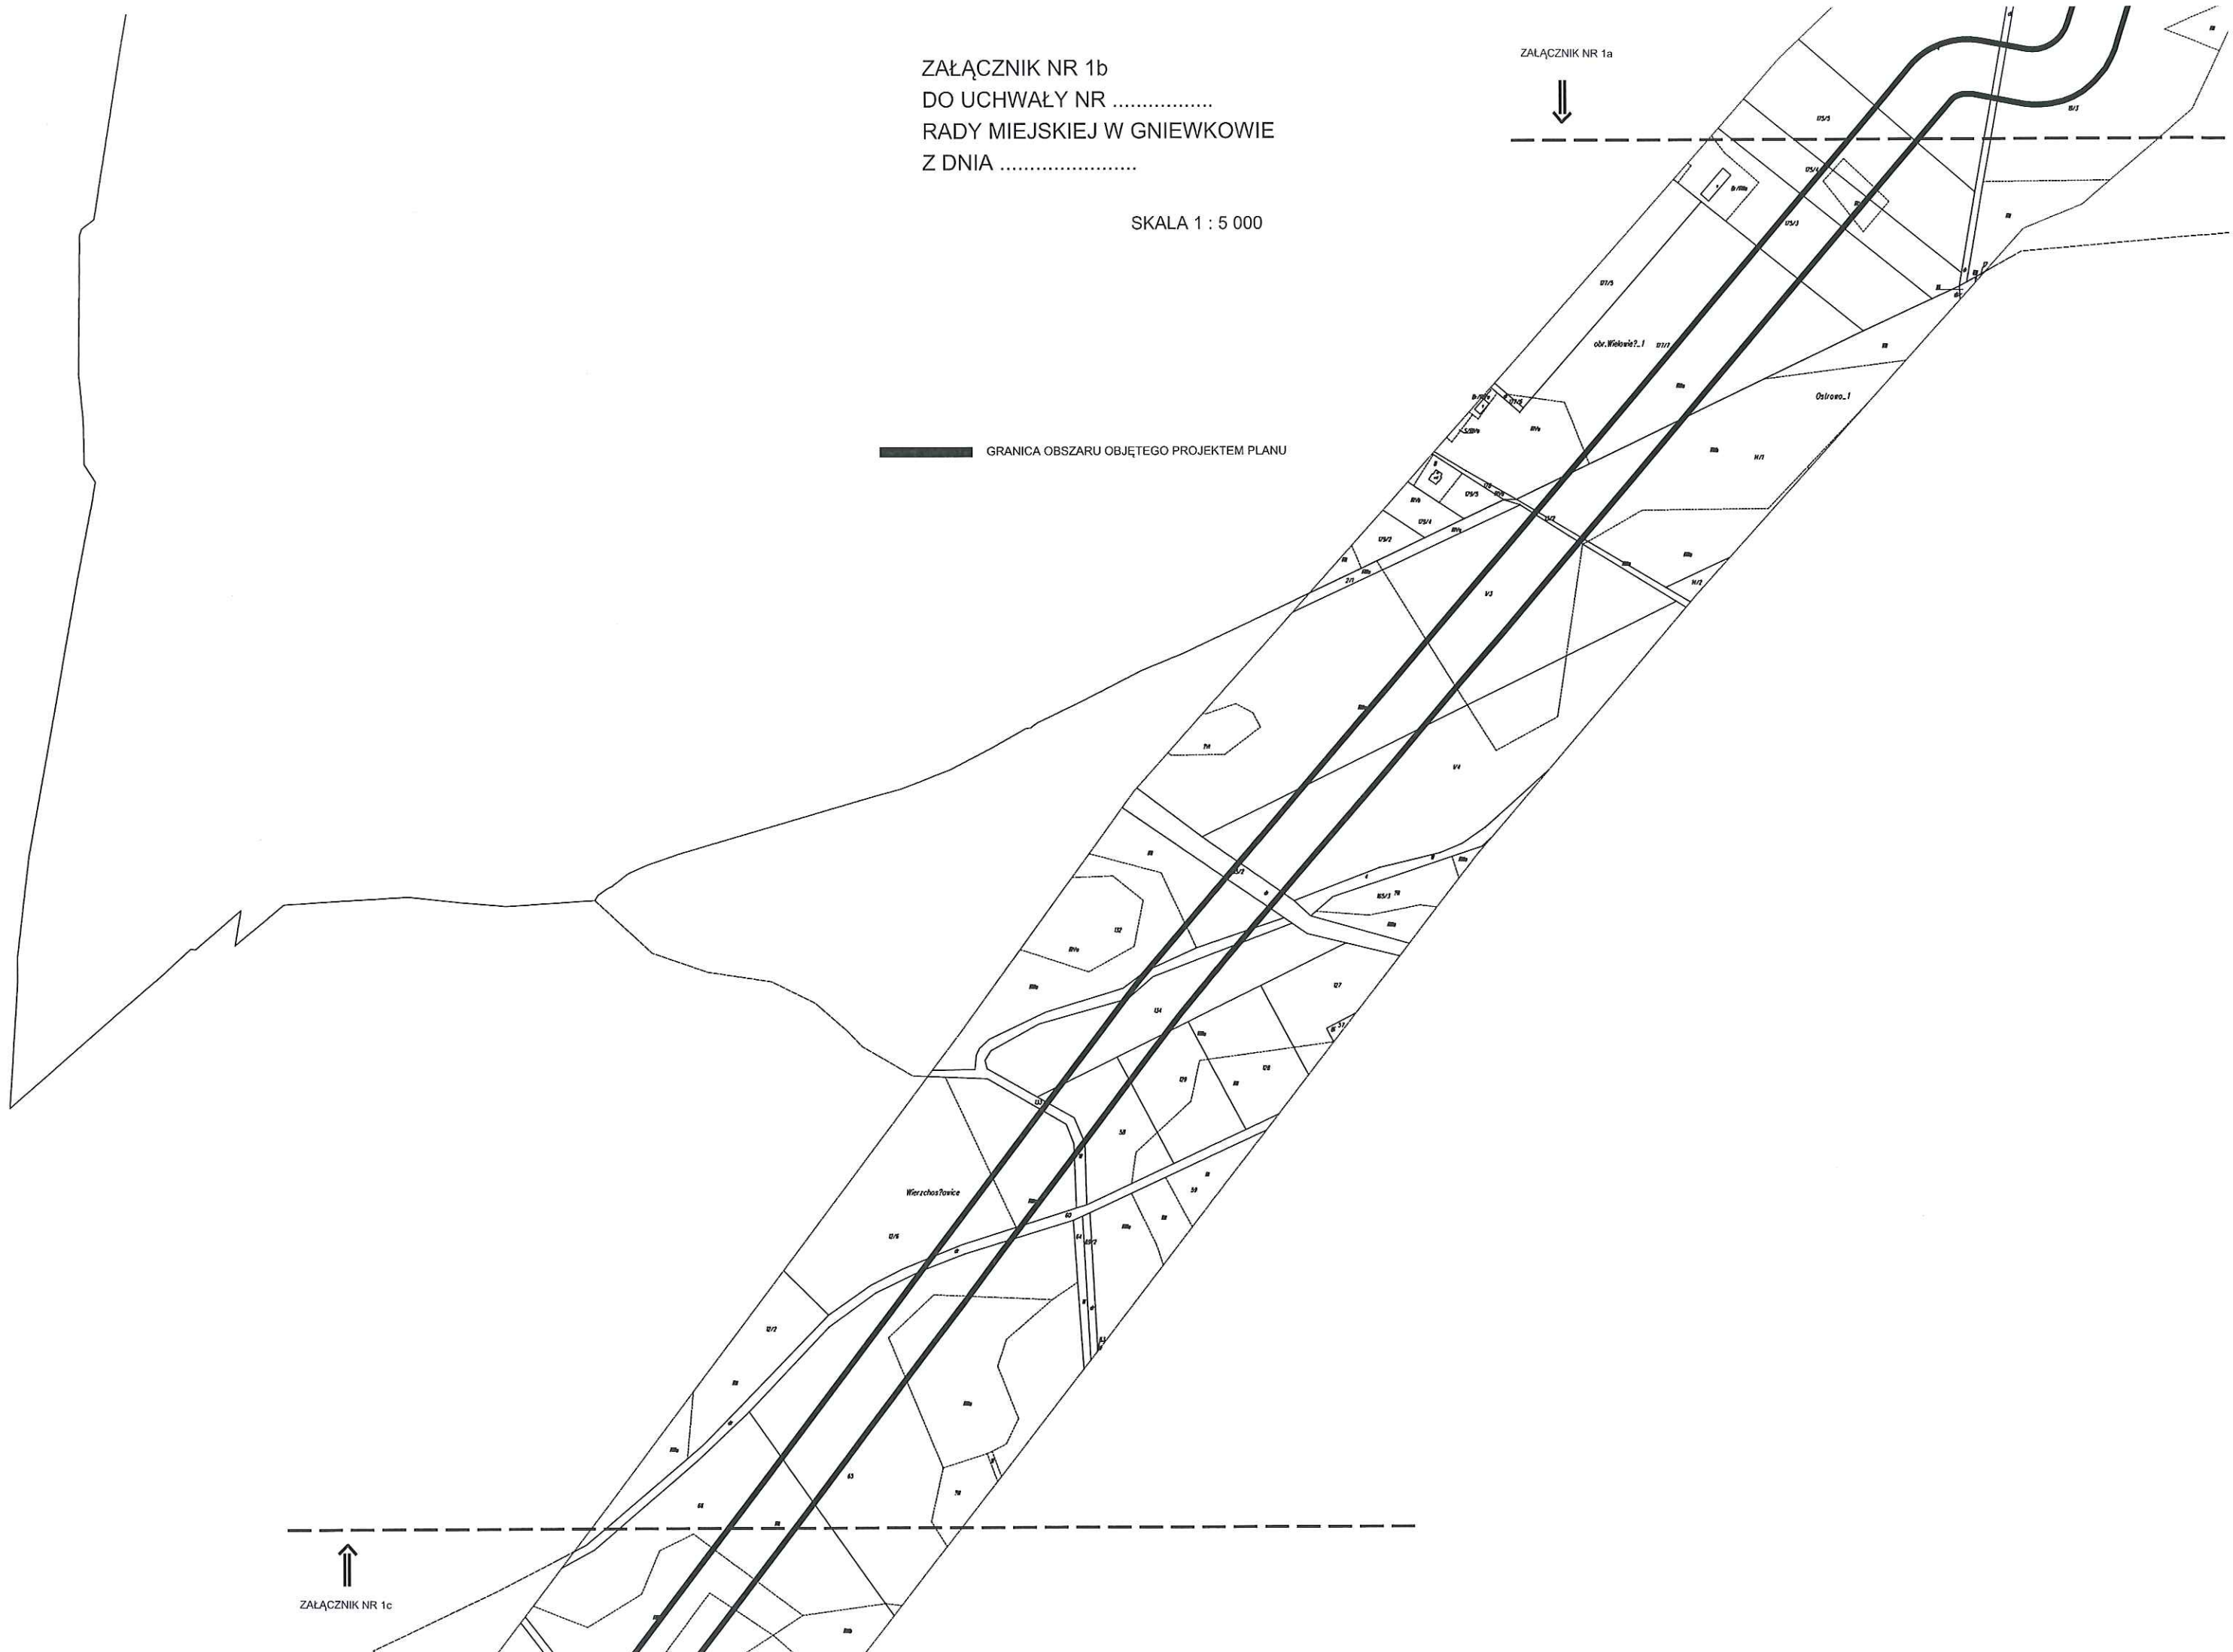


Załącznik nr 1b



Załącznik nr 1c
do uchwały nr
Rady Miejskiej w Gniewkowie
z dnia

Skala 1 : 5 000

Granica obszaru objętego projektem planu

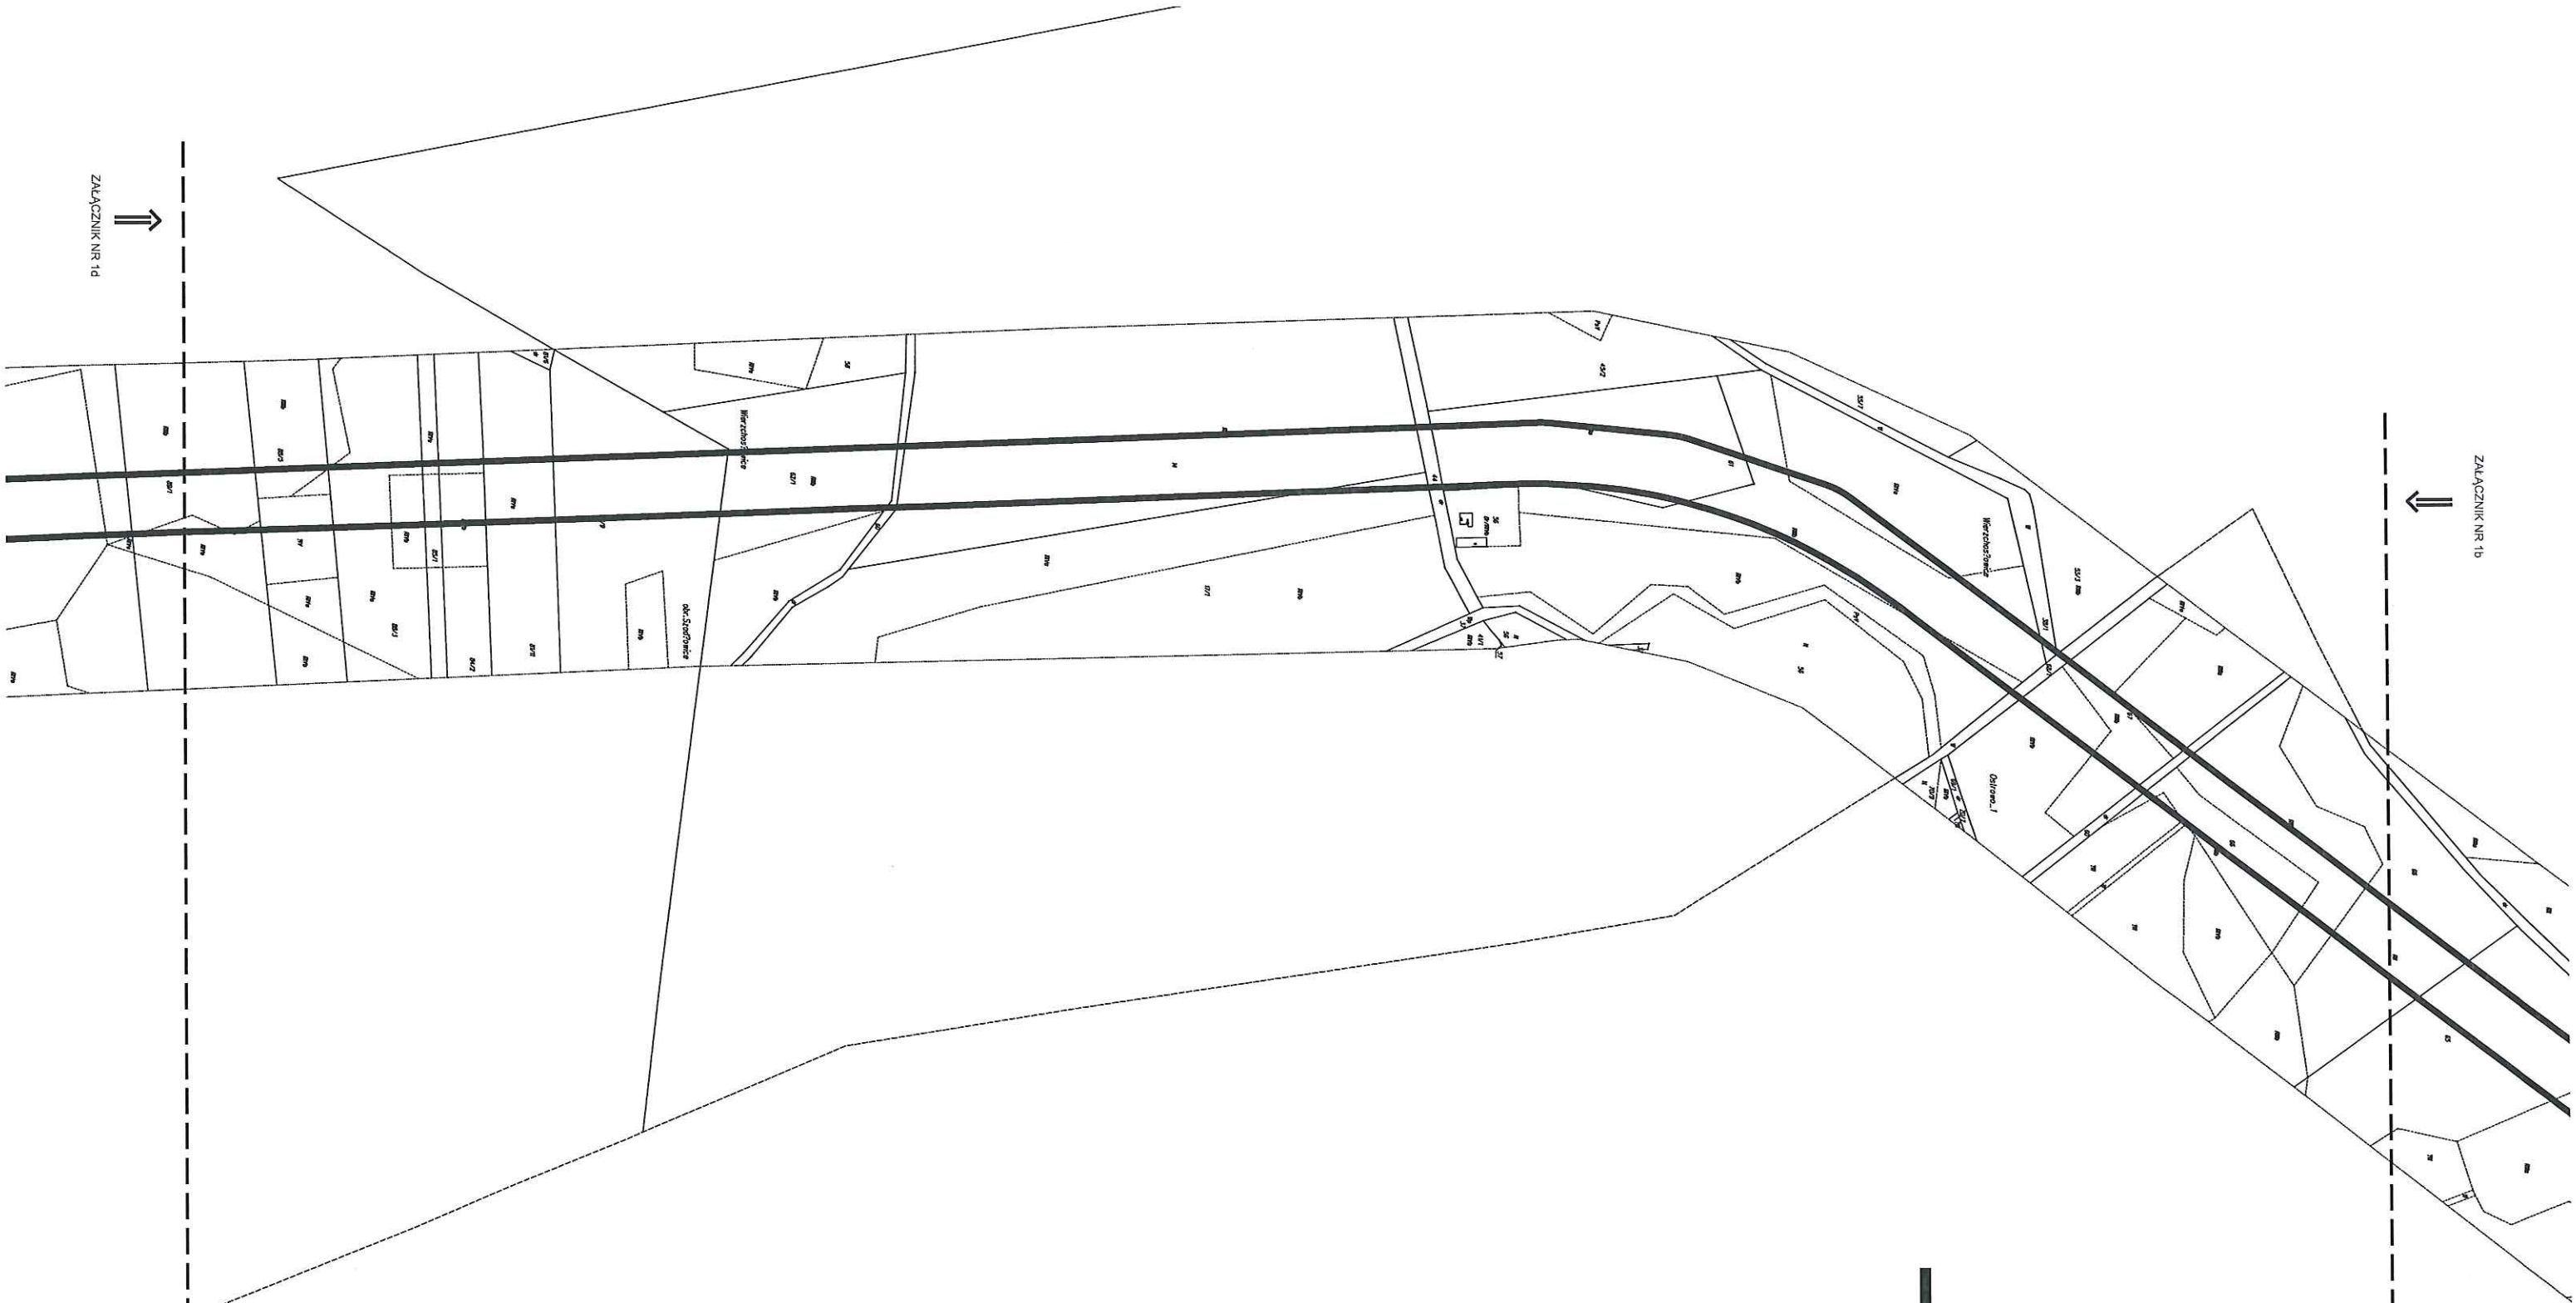

Załącznik nr 1d





ZAŁĄCZNIK NR 1d
DO UCHWAŁY NR
RADY MIEJSKIEJ W GNIEWKOWIE
Z DNIA

SKALA 1 : 5 000

GRANICA OBSZARU OBJĘTEGO PROJEKTEM PLANU

