

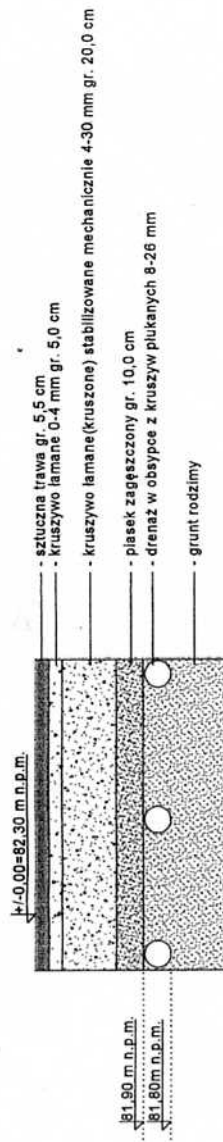


SIEĆ DRENARSKA
skala 1:500

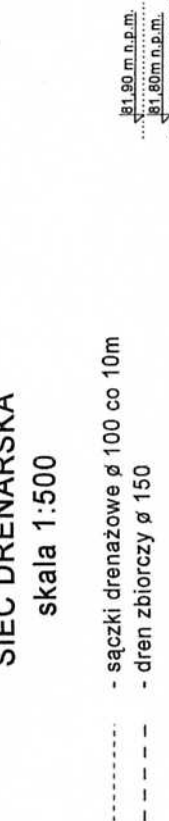

Trybuna modułowa
skala 1:100

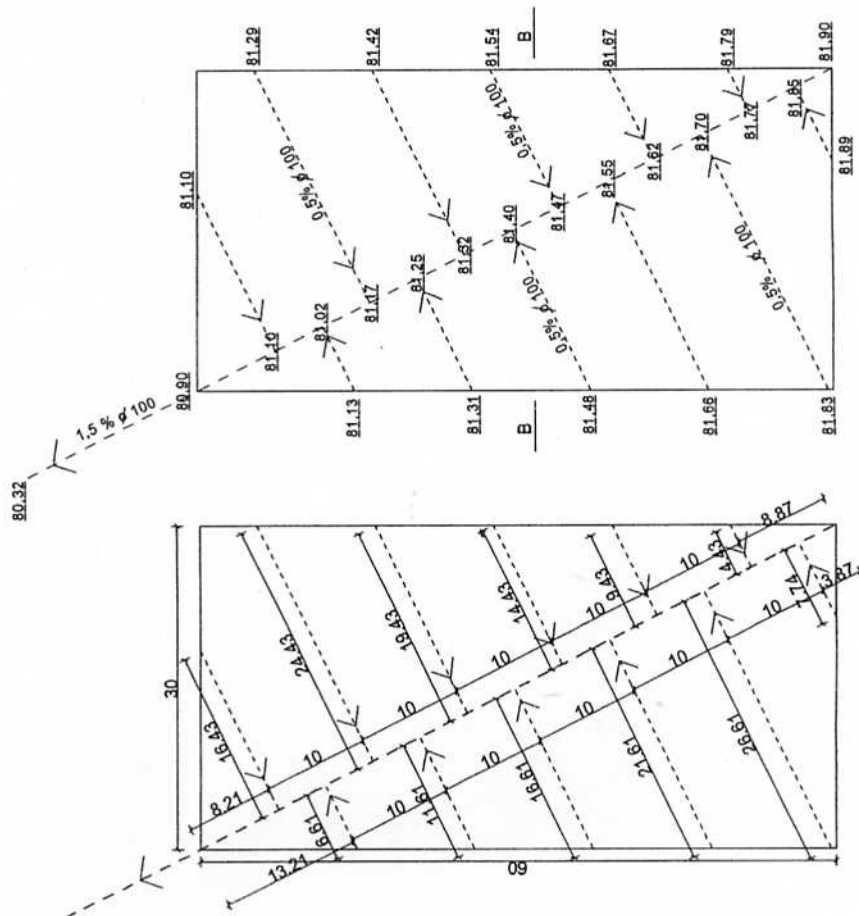

Przekrój A-A
skala 1:50

