

**Uchwała nr LIX/293/2018
Rady Miejskiej w Gniewkowie
z dnia 29 sierpnia 2018 r.**

w sprawie przystąpienia do sporządzenia zmiany miejscowego planu zagospodarowania przestrzennego dla terenu działki o nr 936 położonej w miejscowości Gniewkowo przy ul. J. Kilińskiego.

Na podstawie art. 18, ust. 2, pkt 15 ustawy z dnia 8 marca 1990r. o samorządzie gminnym (Dz. U. z 2018 r. poz. 994)¹ oraz art. 14 ust. 1, 2 i 4 ustawy z dnia 27 marca 2003r. o planowaniu i zagospodarowaniu przestrzennym (Dz. U. 2017 r. poz. 1073)² uchwała się, co następuje:

§1 Przystąpić do sporządzenia zmiany miejscowego planu zagospodarowania przestrzennego działek nr 622 i 623/1 w Gniewkowie, uchwalonego w dniu 10 października 2002 r. uchwałą Rady Miejskiej w Gniewkowie nr XLIX/353/2002, ogłoszoną w Dzienniku Urzędowym Województwa Kujawsko-Pomorskiego z 2003 r. Nr 2, poz. 12.

§2 Granice obszaru objętego projektem miejscowego planu zagospodarowania przestrzennego, o którym mowa w §1, zostały określone na załączniku graficznym do niniejszej uchwały.

§3 Wykonanie uchwały powierza się Burmistrzowi Gniewkowa.

§4 Uchwała wchodzi w życie z dniem podjęcia i podlega ogłoszeniu w sposób zwyczajowo przyjęty.

Przewodniczący Rady

Przemysław Stefański

¹ zm. Dz. U. z 2018 r. poz. 1000, poz. 1349 i poz. 1432

² zm. Dz. U. z 2017 r. poz. 1566 i poz. 1496

UZASADNIENIE
do Uchwały nr LIX/293/2018
Rady Miejskiej w Gniewkowie
z dnia 29 sierpnia 2018 r.

O przystąpieniu do sporządzenia miejscowego planu zagospodarowania przestrzennego, zgodnie z art. 14 ust. 1 ustawy z dnia 27 marca 2003r. o planowaniu i zagospodarowaniu przestrzennym (Dz. U. 2017r. poz. 1073 z późn. zm.), rozstrzyga rada gminy w drodze uchwały.

Uchwała Rady Miejskiej w Gniewkowie w sprawie przystąpienia do zmiany miejscowego planu zagospodarowania przestrzennego działek nr 622 i 623/1 w Gniewkowie, rozpocznie tryb formalno-prawny sporządzenia zmiany planu, stosownie do zapisów ustawy o planowaniu i zagospodarowaniu przestrzennym.

Niniejszy plan sporządza się na wniosek właściciela terenu z dnia 23 lutego 2018 r. (data wpływu wniosku 27.02.2018 r.). Teren wyżej wymienionej działki stanowi obszar o powierzchni 0,3221 ha.


Podjęcie uchwały o przystąpieniu do sporządzenia zmiany planu miejscowego, zgodnie z art. 14 ust. 5 ustawy o planowaniu i zagospodarowaniu przestrzennym, zostało poprzedzone analizą m.in. o charakterze funkcjonalnym, przestrzennym i terenowo-prawnym, które potwierdzają zasadność przystąpienia do sporządzenia w/w planu. Przeprowadzono także analizę dotyczącą stopnia zgodności przewidywanych rozwiązań planu miejscowego z ustaleniami Studium Uwarunkowań i Kierunków Zagospodarowania Przestrzennego gminy Gniewkowo.

Inicjatorem wywołania powyższej uchwały jest Burmistrz Gniewkowa.

Przewodniczący Rady

Przemysław Stefański

ZAŁĄCZNIK GRAFICZNY
DO UCHWAŁY NR LIX/293/2018
RADY MIEJSKEJ W GNIEWKOWIE
Z DNIA 29 sierpnia 2018 r.

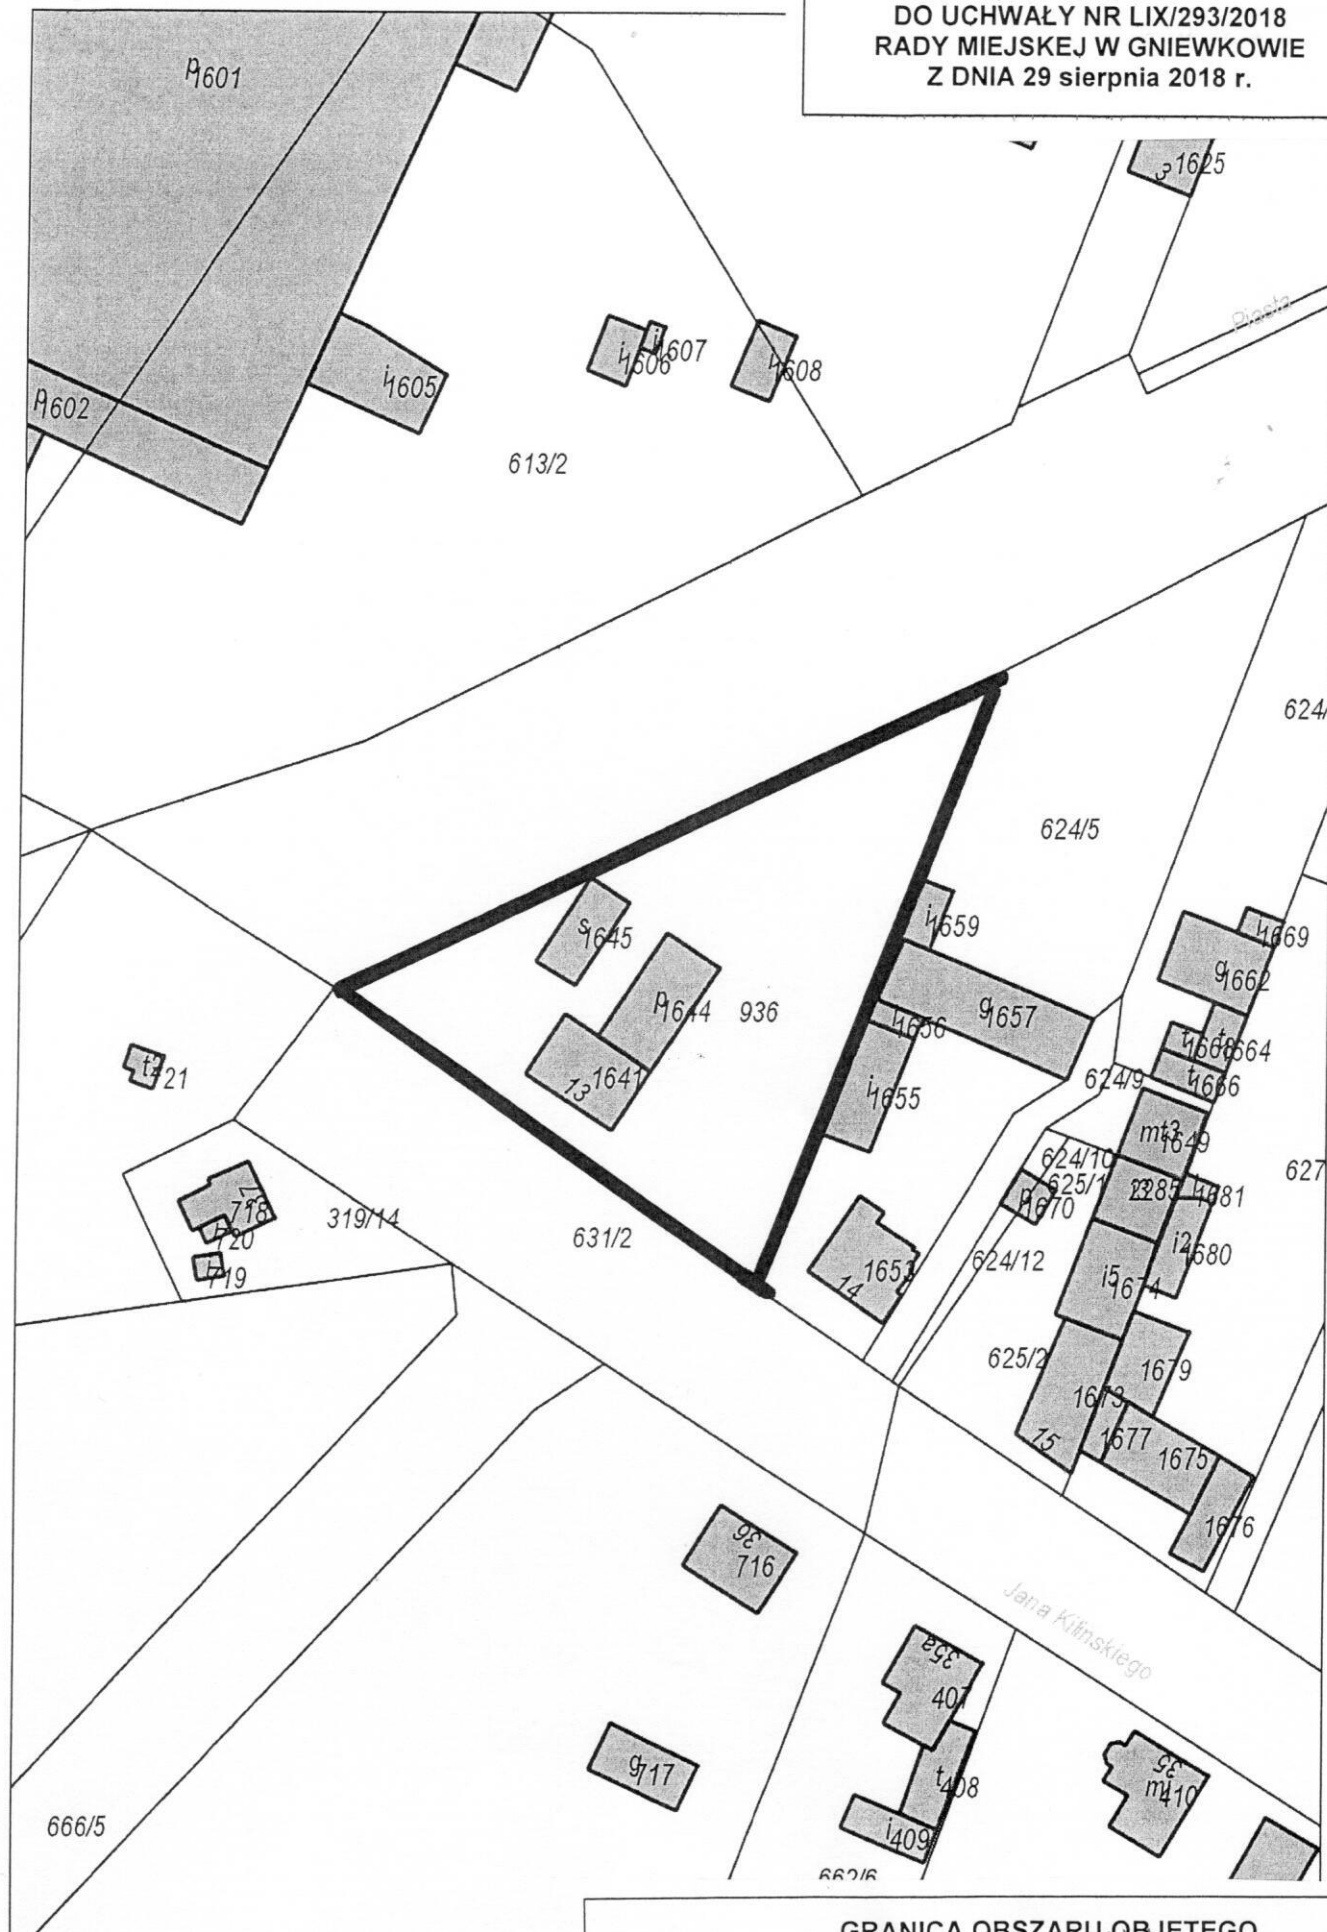

Wydruk w skali 1:1000

GRANICA OBSZARU OBJĘTEGO
PROJEKTEM PLANU

Przewodniczący Rady

Przemysław Stefański