

UCHWAŁA NR XXXII/205/2020
RADY MIEJSKIEJ W GNIEWKOWIE

z dnia 17 grudnia 2020 r.

w sprawie wyznaczenia obszaru, wielkości i granic Aglomeracji Gniewkowo

Na podstawie art. 18 ust. 2 pkt 15 ustawy z dnia 8 marca 1009 roku o samorządzie gminnym (t.j. Dz.U. z 2020 r. poz. 713) ¹⁾, art. 87 ust. 1 i 4 ustawy z dnia 20 lipca 2017 r. Prawo wodne (t.j. Dz.U. z 2020 r. poz. 310 ze zm.)²⁾ w związku z § 3 i 4 Rozporządzenia Ministra Gospodarki Wodnej i Żeglugi Śródlądowej z dnia 27 lipca 2018 r. w sprawie sposobu wyznaczania obszaru i granic aglomeracji (Dz. U. z 2018 r. poz. 1586) uchwala się, co następuje:

§ 1. 1. Wyznacza się Aglomerację Gniewkowo o równoważnej liczbie mieszkańców wynoszącej **21 609 RLM** z oczyszczalnią ścieków w Gniewkowie zlokalizowaną na działkach o numerach ewidencyjnych 192/2 i 192/3.

2. Podstawowe informacje na temat aglomeracji:

1) Nazwa aglomeracji: Gniewkowo

2) Gminy w aglomeracji: Gniewkowo i Rojewo

3. W obszar i granice aglomeracji Gniewkowo wchodzi następujące miejscowości z gminy Gniewkowo: Gniewkowo, Lipie, Markowo, Buczkowo, Perkowo (część), Wierchosławice, Wielowieś (część), Kaczkowo, Szadłowice, Skalmierowice, Wierzbiczany, Bąbolin, Ostrowo (tylko dz. ew. nr 61/2) oraz z terenu gminy Rojewo: Rojewo, Płonkowo, Płonkówko, Jezuicka Struga.

§ 2. 1. Część opisowa aglomeracji stanowi załącznik nr 1 do niniejszej Uchwały.


2. Część graficzna aglomeracji określająca jej granice i położenie w stosunku do najważniejszych obiektów infrastruktury i obszarów chronionych, stanowi załącznik nr 2 do Uchwały.

§ 3. Niniejsza Uchwała była poprzedzona Uchwałą Nr IX/161/15 Sejmiku Województwa Kujawsko-Pomorskiego z dnia 22 czerwca 2015 r. w sprawie wyznaczenia aglomeracji Gniewkowo (Dz. Urz. Woj. Kuj.-Pom. z 2015 r. poz. 2105), która traci moc z dniem wejścia w życie niniejszej Uchwały zgodnie z art. 565 ust. 2 ustawy z dnia 20 lipca 2017 r. Prawo wodne (Dz. U. z 2020 r. poz. 310 ze zm.¹⁾).

§ 4. Wykonanie Uchwały powierza się Burmistrzowi Gniewkowa.

§ 5. Uchwała wchodzi w życie po upływie 14 dni od dnia ogłoszenia w Dzienniku Urzędowym Województwa Kujawsko – Pomorskiego.

Przewodniczący Rady

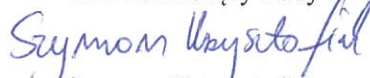
Szymon Krzysztofiak

¹⁾ Zmiany tekstu jednolitego wymienionej ustawy zostały ogłoszone w Dz. U. z 2020 r. poz. 1378

²⁾ Zmiany tekstu jednolitego wymienionej ustawy zostały ogłoszone w Dz. U. z 2020 r. poz. 284, poz. 695, poz. 875, poz. 782 oraz poz. 1378

Załącznik Nr 1 do uchwały Nr XXXII/205/2020
Rady Miejskiej w Gniewkowie
z dnia 17 grudnia 2020 r.

Aglomeracja Gniewkowo

(część opisowa)

powiat
inowrocławski

województwo
kujawsko-pomorskie

1. Podstawowe informacje na temat aglomeracji

1. Nazwa aglomeracji: **Gniewkowo (I_d aglomeracji PLKP024)**
2. Wielkość RLM aglomeracji zgodnie z obowiązującym rozporządzeniem / uchwałą: **19 264**
3. Wielkość RLM aglomeracji planowanej do wyznaczenia: **21 609**
4. Gmina wiodąca w aglomeracji: **Gniewkowo**
5. Gminy w aglomeracji: **Gniewkowo i Rojewo**
6. Wykaz nazw miast i/lub miejscowości w aglomeracji, zgodnie z dołączonym do wniosku załącznikiem graficznym: **Gmina Gniewkowo: Gniewkowo, Lipie, Markowo, Buczkowo, Perkowo (część), Wierzchosławice, Wielowieś (część), Kaczkowo, Szadłowice, Skalmierowice, Wierzbiczany, Bąbolin, Ostrowo (jedynie dz. ew. nr 61/2 obręb Ostrowo 1) oraz z terenu Gminy Rojewo: Rojewo, Płonkovo, Płonkówko, Jezuitska Struga**
7. Wykaz nazw miejscowości dołączanych do obszaru aglomeracji: **nie dotyczy**
8. Wykaz nazw miejscowości wyłączanych z obszaru aglomeracji: **ul. Kasprówicza, Konopnickiej i Osieckiej w Gniewkowie, Ostrowo (bez dz. ew. nr 61/2 obręb Ostrowo 1), część Wielowiesi, część Perkowa, Chrzastowo, Więclawice, Liszkowo, Żelechlin, Topola, Ściborze, część centrum miejscowości Rojewo**
9. Nazwa miejscowości, w której zlokalizowana jest oczyszczalnia ścieków: **Gniewkowo**

Aglomeracja Gniewkowo została wyznaczona Uchwałą nr IX/161/15 Sejmiku Województwa Kujawsko-Pomorskiego z dnia 22 czerwca 2015 r. w sprawie wyznaczenia aglomeracji Gniewkowo (Dz. Urz. Woj. Kujawsko - Pomorskiego z 2015 r. poz. 2105).

Niniejsza zmiana jej obszaru, granic oraz liczby RLM została opracowana zgodnie z Rozporządzeniem Ministra Gospodarki Morskiej i Żeglugi Śródlądowej z dnia 27 lipca 2018 r. w sprawie sposobu wyznaczania obszarów i granic aglomeracji (Dz. U. z 2018 r. poz. 1586) oraz zgodnie z „Wytycznymi do wyznaczania zmian lub likwidacji obszarów i granic aglomeracji” Państwowego Gospodarstwa Wodnego Wody Polskie oraz Ministerstwa Gospodarki Morskiej i Żeglugi Śródlądowej.

W zakresie RLM weryfikacji została poddana liczba mieszkańców obecnie korzystających z istniejącej sieci kanalizacyjnej oraz planowanych do podłączenia do nowobudowanej sieci, liczba mieszkańców korzystających z indywidualnych systemów oczyszczania ścieków oraz wielkość ładunku BZT₅ dla sektora przemysłowego. Natomiast w zakresie obszaru i granic aglomeracji konieczne było dostosowanie jej do zewnętrznych granic działek ewidencyjnych skanalizowanych lub przewidzianych do skanalizowania oraz wyłączenie obszarów, dla których wskaźnik koncentracji nie osiągnie wymaganej ww. rozporządzeniem wielkości 120 mieszkańców na 1 km planowanej do budowy sieci kanalizacyjnej. Konieczne okazało się wyłączenie z aglomeracji miejscowości Chrzastowo, Ostrowo (bez dz. ew. nr 61/2 obręb Ostrowo 1) oraz część miejscowości Wielowieś i Perkowo. Obszary te charakteryzują się niskim stopniem koncentracji mieszkańców oraz brakiem sieci kanalizacji sanitarnej. Nie zaplanowano inwestycji związanych z budową sieci kanalizacyjnej w ww. miejscowościach. Obszary

obsługiwane są przez indywidualne systemy oczyszczania ścieków. Na terenie gminy Gniewkowo oraz gminy Rojewo planowane są inwestycje związane z budową sieci kanalizacji sanitarnej, jednakże są to tereny wyłączone z aglomeracji Gniewkowo. W gminie Rojewo budowę sieci planuje się w miejscowościach: Liszkowo, Żelechlin, Topola, Ściborze oraz centrum miejscowości Rojewo. Natomiast w gminie Gniewkowo budowa sieci kanalizacyjnej planowana jest przy ulicach: Kasprowicza, Konopnickiej i Osieckiej w Gniewkowie. Obszary te nie spełniają jednak wymogu określonego w §3 ust. 4 Rozporządzenia Ministra Gospodarki Morskiej i Żeglugi Śródlądowej z dnia 27 lipca 2018 r. w sprawie sposobu wyznaczania obszarów i granic aglomeracji czyli, nie został osiągnięty dla nich wskaźnik koncentracji w wymaganej wielkości co najmniej 120 mieszkańców na 1 km planowanej do budowy sieci kanalizacyjnej. W związku z powyższym obszary nie mogą one zostać ujęte w granicach wyznaczonej aglomeracji. Poniższa tabela przedstawia sposób obliczenia wskaźnika koncentracji.

Inwestycja	Długość planowanej sieci kanalizacyjnej [km]	Liczba planowanej do podłączenia ludności	Wskaźnik koncentracji [liczba ludności/km]
Rojewo-Liszkowo przez Żelechlin	10,11	350	35
Rojewo-Topola-Ściborze	7,11	180	25
Rojewo w centrum	0,55	0	0
Gniewkowo ul. Kasprowicza, Konopnickiej i Osieckiej	1,544	140	91
Suchatówka	3,3	328	99
Razem	22,61	998	44,14

Z terenu aglomeracji Gniewkowo wyłącza się także miejscowość Więclawice, która obsługiwana jest przez biologiczną Oczyszczalnię Ścieków w Więclawicach. Oczyszczalnia ta spełnia wymogi określone w pozwoleniu wodnoprawnym w decyzji Starosty Inowrocławskiego z dnia 4.09.2014 r. nr OSR.6341.43.2014 ważnej do 4.09.2024 r. zmiany: - decyzja Starosty Inowrocławskiego z dnia 15.12.2016 r. nr OSR.6341.183.2016 (zmiana podmiotu), której projektowana wydajność 330 RLM jest wystarczająca do obsługi mieszkańców w miejscowości Więclawice, ale nie spełnia **standardów** oczyszczania ścieków przez oczyszczalnię zlokalizowane na terenie aglomeracji o RLM od 15 000 do 99 999, określonych w Rozporządzeniu Ministra Gospodarki Morskiej i Żeglugi Śródlądowej z dnia 12 lipca 2019 r. w sprawie substancji szczególnie szkodliwych dla środowiska wodnego oraz warunków, jakie należy spełnić przy wprowadzaniu wód opadowych lub roztopowych do wód lub do urządzeń wodnych (Dz. U. z 2019 r. poz. 1311 ze zm.). Powyższe jest niezbędne, aby dostosować wyznaczoną aglomerację do wymogów dyrektywy 91/271/EWG w zakresie standardów oczyszczania ścieków.

Z aglomeracji Gniewkowo wyłączono oczyszczalnię ścieków w Jezuickiej Strudze, która jest własnością Rolniczej Spółdzielni Produkcyjnej „Nowość” w Jezuickiej Strudze posiadającej pozwolenie zintegrowane nr OSR.6222.8.8.2015 z dnia 28.05.2015 r., do której były dostarczane ścieki bytowe od mieszkańców z miejscowości Jezuicka Struga do dnia 28 lutego 2019 r. (wypowiedzenie umowy z dnia 12.02.2019 r.). W związku z powyższym ścieki bytowe

pochodzące od mieszkańców Jezuickiej Strugi w wyniku zastosowania odpowiedniego rozwiązania (przebudowa kolektora ściekowego) są dostarczane do punktu zlewnego ścieków w Rojewie, które ostatecznie są oczyszczane w oczyszczalni ścieków w Gniewkowie.

2. Dokumenty stanowiące podstawę do wyznaczenia obszaru i granic aglomeracji zgodnie z § 3 ust. 1 rozporządzenia Ministra Gospodarki i Żeglugi Śródlądowej z dnia 27 lipca 2018 r. w sprawie sposobu wyznaczania obszarów i granic aglomeracji (Dz. U. z 2018 r. poz. 1586)

Gmina Gniewkowo	NIE	TAK
<u>Miejscowe plany zagospodarowania przestrzennego:</u> - Uchwała nr XIV/131/99 Rady Miejskiej w Gniewkowie z dnia 13 listopada 1999 r. w sprawie miejscowych planów zagospodarowania przestrzennego zabudowy mieszkaniowej i usługowej we wsi Chrzęstowo gmina Gniewkowo. - Uchwała nr XIV/132/99 Rady Miejskiej w Gniewkowie z dnia 13 listopada 1999 r. w sprawie miejscowego planu zagospodarowania przestrzennego zabudowy mieszkaniowej i usługowej w rejonie ulic: Inowrocławska-Działkowców w Gniewkowie. - Uchwała nr XV/149/99 Rady Miejskiej w Gniewkowie z dnia 17 grudnia 1999 r. w sprawie miejscowego planu zagospodarowania przestrzennego terenu komunikacji w rejonie ulicy Inowrocławskiej w Gniewkowie - Uchwała nr XL/290/2001 Rady Miejskiej w Gniewkowie z dnia 28 grudnia 2001 r. w sprawie zmiany miejscowego planu ogólnego zagospodarowania przestrzennego terenu pod ogrody działkowe przy ul. Powstańców Wielkopolskich w Gniewkowie - Uchwała nr XL/291/2001 Rady Miejskiej w Gniewkowie z dnia 18 grudnia 2001 r. w sprawie miejscowych planów zagospodarowania przestrzennego terenów położonych we wsiach Wielowieś dz. Nr 62/4 i Szpital dz. Nr 149 - Uchwała nr XLIX/354/2002 Rady Miejskiej w Gniewkowie z dnia 10 października 2002 r. w sprawie miejscowego planu zagospodarowania przestrzennego działki nr 578/13 w Gniewkowie - Uchwała nr XLIX/355/2002 Rady Miejskiej w Gniewkowie z dnia 10 października 2002 r. w sprawie miejscowego planu zagospodarowania przestrzennego działki nr 12/1 we Wielowsi gmina Gniewkowo - Uchwała nr IX/49/2003 Rady Miejskiej w Gniewkowie z dnia 29 maja 2003 r. w sprawie miejscowego planu zagospodarowania przestrzennego działek nr 433/7, 433/8, 433/10, 433/11, 433/12, 434, 466/7, 560/57 i 561/4 w Gniewkowie - Uchwała nr IX/51/2003 Rady Miejskiej w Gniewkowie z dnia 29 maja 2003 r. w sprawie miejscowego planu zagospodarowania przestrzennego		X

<i>działki nr 7/1 w Gniewkowie</i> <i>- Uchwała nr XLVIII/335/2006 Rady Miejskiej w Gniewkowie z dnia 14 września 2006 r. w sprawie miejscowego planu zagospodarowania przestrzennego terenu w rejonie ulic Ogrodowej, Kilińskiego, Piasta oraz osiedla Toruńskiego w Gniewkowie.</i> <i>- Uchwała nr IV/23/2006 Rady Miejskiej w Gniewkowie z dnia 28 grudnia 2006 r. w sprawie miejscowego planu zagospodarowania przestrzennego terenu działek nr 216/10 w Wielowsi oraz 461/15 w Gniewkowie</i> <i>- Uchwała nr IV/24/2006 Rady Miejskiej w Gniewkowie z dnia 28 grudnia 2006 r. w sprawie miejscowego planu zagospodarowania przestrzennego terenu działek nr 179/8 i 185/40 w Gniewkowie, w rejonie ulic Kasprowicza i Zajeziernej</i> <i>- Uchwała nr IV/28/2006 Rady Miejskiej w Gniewkowie z dnia 28 grudnia 2006 r. w sprawie miejscowego planu zagospodarowania przestrzennego terenu działki nr 667/1 w Gniewkowie, przy ul. Przemysłowej</i> <i>- Uchwała nr XX/134/2012 Rady Miejskiej w Gniewkowie z dnia 27 czerwca 2012 r. w sprawie miejscowego planu zagospodarowania przestrzennego dla działki nr 770/5 znajdującej się w granicach administracyjnych miasta Gniewkowa</i> <i>Uchwała nr XXIV/152/2012 Rady Miejskiej w Gniewkowie z dnia 31 października 2012 r. w sprawie miejscowego planu zagospodarowania przestrzennego terenu w rejonie ulicy Inowrocławskiej w Gniewkowie</i> <i>- Uchwała nr XXXI/202/2013 Rady Miejskiej w Gniewkowie z dnia 24 kwietnia 2013 r. w sprawie miejscowego planu zagospodarowania przestrzennego dla terenu znajdującego się w miejscowości Gniewkowo przy ul. Kilińskiego</i> <i>- Uchwała nr XXXI/203/2013 Rady Miejskiej w Gniewkowie z dnia 24 kwietnia 2013 r. w sprawie miejscowego planu zagospodarowania przestrzennego dla terenu znajdującego się w miejscowości Gniewkowo w rejonie ulic Cmentarnej i Nowej</i> <i>- Uchwała nr XXXI/204/2013 Rady Miejskiej w Gniewkowie z dnia 24 kwietnia 2013 r. w sprawie miejscowego planu zagospodarowania przestrzennego dla terenu znajdującego się w miejscowości Gniewkowo przy ul. Usługowej</i> <i>- Uchwała nr XXXVI/231/2013 Rady Miejskiej w Gniewkowie z dnia 29 października 2013 r. w sprawie miejscowego planu zagospodarowania przestrzennego dla terenu znajdującego się w miejscowości Gniewkowo w rejonie ul. Nowej</i> <i>- Uchwała nr XXXIX/2195/2017 Rady Miejskiej w Gniewkowie z dnia 31</i>		
---	--	--

maja 2017 r. w sprawie miejscowego planu zagospodarowania przestrzennego dla inwestycji liniowej przebiegającej przez obręby: Wielowieś, Bąbolin, Wierzchosławice, Ostrowo i Szadłowice w gminie Gniewkowo - Uchwała nr LX/297/2018 Rady Miejskiej w Gniewkowie z dnia 26 września 2018 r. w sprawie miejscowego planu zagospodarowania przestrzennego dla terenu działek nr 40/4 i 40/5 przy ul. Powstańców Wielkopolskich w Gniewkowie - Uchwała nr LX/298/2018 Rady Miejskiej w Gniewkowie z dnia 26 września 2018 r. w sprawie miejscowego planu zagospodarowania przestrzennego dla terenu położonego przy ul. Cmentarnej w Gniewkowie - Uchwała nr XIII/94/2019 z dnia 25 września 2019r. Rady Miejskiej w Gniewkowie w sprawie zmiany miejscowego planu zagospodarowania przestrzennego dla terenu działki o nr 936 położonej w miejscowości Gniewkowo przy ul. J. Kilińskiego		
<u>Studium uwarunkowań i kierunków zagospodarowania przestrzennego gminy:</u> Studium uwarunkowań i kierunków zagospodarowania przestrzennego gminy Gniewkowo - Uchwała Nr XIX/124/2012 Rady Miejskiej w Gniewkowie z dnia 30 maja 2012 r.		X
<u>Ramowe studium uwarunkowań i kierunków zagospodarowania przestrzennego związku metropolitalnego</u>	X	
<u>Decyzje o warunkach zabudowy i zagospodarowania terenu</u>	X	
<u>Decyzje o ustaleniu lokalizacji inwestycji celu publicznego</u>	X	
<u>Pozwolenia na budowę w zakresie gospodarki wodnej</u>	X	
<u>Zgłoszenia budowy, budowli oraz obiektów linowych w zakresie gospodarki wodnej</u>	X	
<u>Wieloletnie plany rozwoju i modernizacji urządzeń wodociągowych i urządzeń kanalizacyjnych, o których mowa w art. 21 ust. 1 ustawy z dnia 7 czerwca 2001 r. o zbiorowym zaopatrzeniu w wodę i zbiorowym odprowadzaniu ścieków</u>	X	
<u>Programy funkcjonalno-użytkowe, o których mowa w art. 31 ust. 2 ustawy z dnia 29 stycznia 2004 r. – Prawo zamówień publicznych (Dz. U. z 2019 r. poz. 1843 ze zm.)</u>	X	

Gmina Rojewo	NIE	TAK
<u>Miejscowe plany zagospodarowania przestrzennego:</u> - Uchwała nr XXII/166/2005 Rady Gminy Rojewo z dnia 30 marca 2005 r. w sprawie miejscowego planu zagospodarowania przestrzennego		X

obejmującego cz. dz. nr 230/I LP we wsi Jezuicka Struga w Gminie Rojewo - Uchwała nr XV/77/2011 Rady Gminy Rojewo z dnia 29 grudnia 2011r. w sprawie miejscowego planu zagospodarowania przestrzennego działki nr 40/19 w Rojewie. - Uchwała nr XXV/151/2013 Rady Gminy Rojewo z dnia 24 stycznia 2013r. w sprawie miejscowego planu zagospodarowania przestrzennego w rejonie miejscowości Liszkowice, Budziaki, Rojewo, Płonkówko, Jaszczołtowo, Żelechlin, Topola, Liszkowo, gmina Rojewo. - Uchwała nr VI/22/2015 Rady Gminy Rojewo z dnia 31 marca 2015r. w sprawie miejscowego planu zagospodarowania przestrzennego centrum miejscowości Rojewo, gmina Rojewo. - Uchwała nr XXX/197/2017 Rady Gminy Rojewo z dnia 10 sierpnia 2017 r. w sprawie zmiany miejscowego planu zagospodarowania przestrzennego centrum miejscowości Rojewo, gmina Rojewo - Uchwała nr XXX/196/2017 Rady Gminy Rojewo z dnia 10 sierpnia 2017 r. w sprawie miejscowego planu zagospodarowania przestrzennego dla części miejscowości Jezuicka Struga, gmina Rojewo.		
<u>Studium uwarunkowań i kierunków zagospodarowania przestrzennego gminy:</u> Uchwała NR XXIII/136/2012 Rady Gminy Rojewo z dnia 13 grudnia 2012 r. w sprawie uchwalenia zmiany Studium uwarunkowań i kierunków zagospodarowania przestrzennego Gminy Rojewo		X
<u>Ramowe studium uwarunkowań i kierunków zagospodarowania przestrzennego związku metropolitalnego</u>	X	
<u>Decyzje o warunkach zabudowy i zagospodarowania terenu</u>	X	
<u>Decyzje o ustaleniu lokalizacji inwestycji celu publicznego</u>	X	
<u>Pozwolenia na budowę w zakresie gospodarki wodnej</u>	X	
<u>Zgłoszenia budowy, budowli oraz obiektów linowych w zakresie gospodarki wodnej</u>	X	
<u>Wieloletnie plany rozwoju i modernizacji urządzeń wodociągowych i urządzeń kanalizacyjnych, o których mowa w art. 21 ust. 1 ustawy z dnia 7 czerwca 2001 r. o zbiorowym zaopatrzeniu w wodę i zbiorowym odprowadzaniu ścieków</u>	X	
<u>Programy funkcjonalno-użytkowe, o których mowa w art. 31 ust. 2 ustawy z dnia 29 stycznia 2004 r. – Prawo zamówień publicznych (Dz. U. z 2019 r. poz. 1843 ze zm.)</u>	X	

3. Informacje o sieci kanalizacyjnej.

3.1. Długość i rodzaj **istniejącej** sieci kanalizacyjnej w aglomeracji

Lp.	Kanalizacja istniejąca	Długość [km]		
		Gmina Gniewkowo	Gmina Rojewo	Aglomeracja (suma)
1	Sanitarna grawitacyjna	25,9	8,9	34,8
2	Sanitarna tłoczna	10,8	6,7	17,5
3	Ogólnospławna grawitacyjna	9,6	-	9,6
4	Ogólnospławna tłoczna	-	-	-
Razem		46,3	15,6	61,9

3.2. Długość i rodzaj **planowanej** do budowy sieci kanalizacyjnej w obszarze aglomeracji.

Na terenie aglomeracji nie planuje się budowy sieci kanalizacyjnej.

4. Informacja o liczbie mieszkańców w aglomeracji.

	Gmina Gniewkowo	Gmina Rojewo	Suma
Liczba stałych mieszkańców aglomeracji ¹	9944	802	10746
Liczba osób czasowo przebywających w aglomeracji ²	52	0	52
Łączna liczba mieszkańców w aglomeracji	10798		
Liczba stałych mieszkańców aglomeracji korzystających z istniejącej sieci kanalizacyjnej	9626	792	10418
Liczba osób czasowo przebywających w aglomeracji korzystających z sieci kanalizacyjnej	52	0	52
Łączna liczba mieszkańców podłączonych do kanalizacji w aglomeracji	10470		
Liczba stałych mieszkańców aglomeracji korzystających ze zbiorników bezodpływowych	276	10	286
Liczba stałych mieszkańców aglomeracji korzystających z przydomowych	42	0	42

oczyszczalni ścieków			
Łączna liczba mieszkańców korzystających z indywidualnych systemów oczyszczania ścieków w aglomeracji³	328		

¹liczba osób zameldowanych na obszarze aglomeracji na pobyt stały oraz pobyt czasowy trwający nieprzerwanie dłużej niż 3 miesiące w rozumieniu przepisów ustawy z dnia 10 kwietnia 1974 r. o ewidencji ludności i dowodach osobistych

²liczba zarejestrowanych miejsc noclegowych w aglomeracji

³zakłada się że mieszkańcy korzystający w chwili obecnej z indywidualnych systemów oczyszczania ścieków w aglomeracji ze względu na brak możliwości technicznych bądź finansowych nie będą podłączać się do sieci kanalizacyjnej i będą dalej korzystać z indywidualnych systemów oczyszczania ścieków

Na terenie aglomeracji Gniewkowo jest 10 746 mieszkańców oraz zewidencjonowano 52 miejsca noclegowe. Aglomeracja obsługiwana jest przez oczyszczalnię ścieków w Gniewkowie.

5. Informacja o przemyśle występującym w aglomeracji.

Na terenie aglomeracji Gniewkowo ścieki przemysłowe odprowadzane są do systemu kanalizacji zbiorczej jedynie z obszaru gminy Gniewkowo. Ścieki przemysłowe wytwarzane przez zakłady przemysłowe oraz ścieki bytowe z różnego rodzaju zakładów usługowych i handlowych przyjmuje oczyszczalnia ścieków w Gniewkowie. Wśród największych zakładów można wymienić:

Bonduelle Polska S.A. - przetwórstwo owoców i warzyw

Cykoria Wierchosławice S.A. - przetwórstwo owoców i warzyw

Gospodarstwo Rolne Groblewski - produkcja uprawa warzyw

I.T.I. Poland Sp. z o. o.- produkcja tworzyw sztucznych

KCB Interlight - produkcja świec z wosku pszczelego

Fabryka Mebli Gała Collezione - produkcja mebli

P W "Dąbek" Piotr Dąbek - produkcja mebli

Sof-Pol Sp. z o.o. - produkcja mebli

Akma Norbert Cichy - produkcja odzieży

Piekarnia Piekus - produkcja spożywcza

Piekarnia-Ciastkarnia Bracia Kuczyńscy - produkcja spożywcza

Pałac Wierzbiczany - usługi hotelowe

Harasówka - usługi gastronomiczne

Restauracja Eden - usługi gastronomiczne

Lewandowski Marek - hurtowania opakowań szklanych

Stacja paliw PKN Orlen

Nelesa Sp.z o.o. - wulkanizacja, myjnia, mechanika pojazdów

Świstalski Juliusz - usługi tapicerskie

Przedsiębiorstwo Komunalne "Gniewkowo"

MGOKSiR Gniewkowo

oraz pozostałe mniejsze zakłady usługowe, handlowe, placówki bankowe, przychodnie weterynaryjne.

RLM przemysłu (określająca liczbę mieszkańców, która wytworzy taki sam ładunek zanieczyszczeń jak w ściekach przemysłowych) aglomeracji Gniewkowo została wyliczona zgodnie z „Wytocznymi do wyznaczania, zmiany lub likwidacji obszarów i granic aglomeracji” Państwowego Gospodarstwa Wodnego Wody Polskie oraz Ministerstwa Gospodarki Morskiej i Żeglugi Śródlądowej. Jest ona wyrażona przez iloraz średniego ładunku zanieczyszczeń (iloczyn stężenia BZT_5 [g/m^3] i ilości odprowadzanych ścieków do oczyszczalni [m^3/d]) oraz jednostkowego ładunku BZT_5 przypadającego na jednego mieszkańca, który wynosi $60 g O_2/d$. Przy obliczaniu RLM przemysłu oprócz ścieków odprowadzanych do kanalizacji zostały uwzględnione również udostępnione dane o ściekach przemysłowych dowożonych do oczyszczalni.

Łączna ilość ścieków przemysłowych odprowadzanych do kanalizacji oraz dowożonych taborem asenizacyjnym na terenie aglomeracji Gniewkowo = $452\,349 m^3/r = 1239,3 m^3/d$

Średnie stężenie $BZT_5 = 523,4 g/m^3$

RLM (prz) = $(1239,3 * 523,4)/60 = 10\,811$

Ilość ścieków przemysłowych odprowadzonych do kanalizacji na terenie aglomeracji Gniewkowo wynosi $452\,000 m^3/rok = 1238,36 m^3/d$

RLMprz dla ścieków przemysłowych odprowadzonych do kanalizacji = 10 803

Ilość ścieków przemysłowych odprowadzonych taborem asenizacyjnym ze zbiorników bezodpływowych do czyszczalni ścieków w Gniewkowie na terenie aglomeracji Gniewkowo wynosi $349 m^3/rok = 0,96 m^3/d$

RLMprz dla ścieków przemysłowych odprowadzonych taborem asenizacyjnym = 8

Nie planuje się podłączenia nowych zakładów przemysłowych do systemu kanalizacji zbiorczej w aglomeracji.

Jakość ścieków przemysłowych (powstających w zakładach przemysłowych i usługowych) [m^3/d] 1239,3		
Wskaźnik	Wartość wskaźnika zanieczyszczeń	Ładunek zanieczyszczeń odprowadzany w ciągu doby [g/d]
1	2	3
BZT_5 [mgO_2/l]	523,4*	649 591,74
$ChZT_{Cr}$ [mgO_2/l]	1467*	nie dotyczy
Zawiesina ogólna [mg/l]	298,1*	nie dotyczy
Fosfor ogólny [mgP/l]	17,7*	nie dotyczy
Azot ogólny [mgN/l]	50,4*	nie dotyczy

* zgodnie z otrzymanymi danymi Przedsiębiorstwo Komunalne "Gniewkowo" Sp. z o.o. nie posiada oddzielnych pomiarów jakości ścieków przemysłowych wprowadzanych do kanalizacji. Przedsiębiorstwo dysponuje badaniami jakości ścieków komunalnych, w skład których wchodzi również ścieki przemysłowe. W związku z powyższym do obliczeń przyjmuje się takie same parametry jak wartości wskaźników zanieczyszczeń ścieków surowych dla Oczyszczalni ścieków w Gniewkowie.

Ilość ścieków przemysłowych dostarczona taborem asenizacyjnym do oczyszczalni ścieków z poza aglomeracji wynosi $651 m^3/rok = 1,78 m^3/d$.

6. Informacja o oczyszczalniach ścieków w aglomeracji.

Aglomeracja Gniewkowo zakończona jest Oczyszczalnią Ścieków w Gniewkowie, typu PUB2 - oczyszczalnia biologiczna z podwyższonym usuwaniem związków azotu (N), fosforu (P) spełniająca standardy odprowadzanych ścieków dla aglomeracji < 100 000 RLM. Na oczyszczalnię oprócz ścieków z gminy Gniewkowo dopływają również ścieki z gminy Rojewo. Nieczystości ciekłe ze zbiorników bezodpływowych zlokalizowanych na obszarze gminy Gniewkowo i Rojewo dowożone są taborem asenizacyjnym do dwóch punktów zrzutu ścieków (punkty zlewnie nieczystości ciekłych). Jeden z nich znajduje się w Gniewkowie na dz. ew. nr 116/2 (Przepompownia P1), a drugi w Rojewie na dz. ew. nr 125. Ścieki dowożone do tych punktów odprowadzane są siecią kanalizacyjną do Oczyszczalni Ścieków w Gniewkowie.

Oczyszczalnia ścieków w aglomeracji		
Nazwa		Oczyszczalnia ścieków w Gniewkowie
Lokalizacja		ul. Zajezierna w Gniewkowie (dz. ew. nr 192/2 i 192/3)
Pozwolenie wodnoprawne na odprowadzanie ścieków z oczyszczalni do środowiska		decyzja Starosty Inowrocławskiego z dnia 10.12.2014 r. nr OSR.6341.50.2014 ważna do 10.12.2024 r.
Rodzaj oczyszczalni ścieków		PUB2
Obciążenie oczyszczalni ustalone na podstawie dopływających ładunków BZT ₅ [RLM]		23 375
Projektowa wydajność oczyszczalni ścieków [RLM]		28 700
Przepustowość oczyszczalni:	średnia [m ³ /d]	4 020
	maksymalna godzinowa [m ³ /h]	550
	maksymalna roczna [m ³ /rok]	1 500 000

Odbiornik ścieków oczyszczonych zgodnie z pozwoleniem wodnoprawnym:	
Nazwa cieku: Rów R-G uchodzący do Kanału Gniewkowskiego	Kilometraż miejsca odprowadzania ścieków oczyszczonych: 100 - dz. ew. nr 195/1 w Gniewkowie
Współrzędne geograficzne wylotu: N - 52°54'31,1'' E - 18°25'20,9''	

Całkowita ilość ścieków przyjętych przez Oczyszczalnię Ścieków w Gniewkowie w roku 2019 wynosi:

Ścieki dopływające siecią kanalizacyjną: $962\,534\text{ m}^3/\text{r} = 2\,637,08\text{ m}^3/\text{d}$

Ścieki dowożone: $15\,538\text{ m}^3/\text{r} = 42,57\text{ m}^3/\text{d}$

Ilość ścieków oczyszczonych w roku poprzednim: $978\,072\text{ m}^3/\text{r}$, jest to całkowita ilość ścieków jaka dopływa siecią kanalizacyjną oraz jest dostarczana taborem asenizacyjnym do Oczyszczalni Ścieków w Gniewkowie.

Średnie obciążenie oczyszczalni: $2\,679,65\text{ m}^3/\text{d}$

Należy zaznaczyć, że Przedsiębiorstwo Komunalne "Gniewkowo" Sp. z o.o. w ramach działań inwestycyjnych planuje przeprowadzić remonty istniejących obiektów budowlanych na terenie oczyszczalni ścieków oraz modernizację sektora gospodarki osadowej. Planowana jest także budowa zbiornika uśredniającego oraz remont Wydzielonej Komory Fermentacyjnej. Dodatkowo przewidziano rozbudowę w zakresie armatury kontrolno-pomiarowej i automatyki oraz wykorzystanie kogeneracji i odnawialnych źródeł energii.

7. Informacje o średniej dobowej ilości i jakości ścieków komunalnych powstających na terenie aglomeracji oraz ich składzie jakościowym.

Całkowita ilość ścieków bytowych powstających na terenie aglomeracji: $1399\text{ m}^3/\text{d}$, co stanowi ilość $510\,635\text{ m}^3/\text{r}$, natomiast ścieków komunalnych wynosi $962\,984\text{ m}^3/\text{r}$ czyli $2638,3\text{ m}^3/\text{d}$. Obciążenie oczyszczalni ustalone na podstawie dopływających ładunków BZT_5 w roku 2019 z terenu aglomeracji wynosi 23 015.

$\text{RLM}_{\text{BZT}_5\text{aglomeracji}} = 23\,015$

Ilość ścieków bytowych odprowadzanych systemem kanalizacji z terenu aglomeracji [m^3/d]: 1395,99 ($509\,534,9\text{ m}^3/\text{rok}$)

Ilość ścieków bytowych z terenu aglomeracji dostarczanych do oczyszczalni taborem asenizacyjnym ze zbiorników bezodpływowych [m^3/d]: 2,69 ($980,4\text{ m}^3/\text{rok}$)

Ilość ścieków bytowych powstających w przydomowych oczyszczalniach ścieków na terenie aglomeracji [m^3/d]: 0,33 ($119,7\text{ m}^3/\text{rok}$)

Ilość ścieków przemysłowych odprowadzana systemem kanalizacji z terenu aglomeracji [m^3/d]: 1238,36 ($452\,000\text{ m}^3/\text{rok}$)

Ilość ścieków przemysłowych dostarczana taborem asenizacyjnym z terenu aglomeracji wynosi [m^3/d]: 0,96 ($349\text{ m}^3/\text{rok}$)

Reasumując łączna ilość ścieków komunalnych powstająca na terenie aglomeracji, gdzie zastosowano systemy indywidualne wynosi [m^3/d]: 3,97 ($1\,449,1\text{ m}^3/\text{rok}$)

Jakość ścieków surowych dopływających na oczyszczalnię oraz jakość ścieków oczyszczonych przedstawia poniższa tabela:

Skład jakościowy ścieków komunalnych		
Wskaźnik	Ścieki surowe	Ścieki oczyszczone
BZT_5 [mgO_2/l]	523,4	8,2
ChZT_{Cr} [mgO_2/l]	1467	45
Zawiesina ogólna [mg/l]	298,1	6,3

Fosfor ogólny [mgP/l]	17,7	1,1
Azot ogólny [mgN/l]	50,4	9,7

Redukcja biogenów: fosforu jest na poziomie 93,79 %, azotu 80,75 %, z kolei wskaźników BZT₅ 98,43 %, ChZT_{Cr} 96,93 % oraz zawiesiny ogólnej 97,89 %. Na podstawie powyższych wartości parametrów ścieków surowych i oczyszczonych oraz stopnia redukcji zanieczyszczeń ścieki oczyszczone spełniają wymogi określone w rozporządzeniu Ministra gospodarki Morskiej i Żeglugi Śródlądowej z dnia 12 lipca 2019 r. w sprawie substancji szczególnie szkodliwych dla środowiska wodnego oraz warunków jakie należy spełnić przy wprowadzaniu do wód lub do ziemi ścieków, a także przy odprowadzaniu wód opadowych lub roztopowych do wód lub do urządzeń wodnych (Dz. U. z 2019 r. poz. 1311).

RLM BZT₅ aglomeracji wynosi 23 015, co stanowi 80,19 % projektowej wydajności oczyszczalni oraz 98,46 % rzeczywistego obciążenia Oczyszczalni Ścieków w Gniewkowie.

8. Uzasadnienie określonej dla aglomeracji równoważnej liczby mieszkańców.

RLM, czyli **równoważna liczba mieszkańców** aglomeracji została określona zgodnie z §2 Rozporządzenia Ministra Gospodarki Morskiej i Żeglugi Śródlądowej z dnia 27 lipca 2018 r. w sprawie sposobu wyznaczania obszarów i granic aglomeracji, w oparciu o ścieki pochodzące od stałych mieszkańców aglomeracji (wg stanu na kwiecień 2020 r.), z przemysłu w aglomeracji oraz od osób czasowo przebywających w aglomeracji.

Poniższa tabela przedstawia szczegółowo sposób obliczenia RLM aglomeracji z podziałem m.in. na liczbę mieszkańców stałych i czasowych korzystających z sieci, RLM przemysłu oraz liczbę mieszkańców korzystających z indywidualnych systemów oczyszczania ścieków. W obliczeniach nie uwzględniono mieszkańców planowanych do przyłączenia do sieci kanalizacyjnej, ponieważ dla planowanych inwestycji nie został osiągnięty wskaźnik koncentracji. Ponadto nie zaplanowano do podłączenia do sieci kanalizacyjnej nowych zakładów przemysłowych.

Wyszczególnienie:	RLM
Liczba stałych mieszkańców korzystających z istniejącej sieci kanalizacyjnej	10 418
Liczba osób czasowo przebywających korzystających z sieci kanalizacyjnej	52
Równoważna Liczba Mieszkańców wynikająca z dobowego ładunku ścieków odprowadzanych przez zakłady przemysłowe i usługowe korzystające z istniejącej sieci kanalizacyjnej	10 803
Równoważna Liczba Mieszkańców wynikająca z dobowego ładunku ścieków odprowadzanych taborem asenizacyjnym przez zakłady przemysłowe i usługowe	8
Liczba stałych mieszkańców korzystających ze zbiorników bezodpływowych	286
Liczba stałych mieszkańców korzystających z przydomowych oczyszczalni ścieków	42
Liczba zainstalowanych zbiorników bezodpływowych	90
Liczba przydomowych oczyszczalni ścieków	13
Równoważna Liczba Mieszkańców RLM aglomeracji Gniewkowo	21 609

Wskaźnik skanalizowania wyznaczonej aglomeracji wynosi 98,45 %, pozostałe 1,55 % stanowią niezebrane siecią kanalizacyjną ładunek wielkości 336 RLM.

Gmina Gniewkowo i Gmina Rojewo prowadzi pełną ewidencję zbiorników oraz przydomowych oczyszczalni ścieków oraz kontrolę nad prawidłową częstotliwością wywozu ścieków ze zbiorników bezodpływowych i osadów z przydomowych oczyszczalni ścieków.

9. Informacje o strefach ochronnych ujęć wody, występujących na obszarze aglomeracji, obejmujących tereny ochrony bezpośredniej i tereny ochrony pośredniej zawierające oznaczenie aktu prawa miejscowego lub decyzje ustanawiające te strefy oraz zakazy, nakazy i ograniczenia obowiązujące na tych terenach.

Na terenie Gminy Gniewkowo znajdują się dwa ujęcia wód podziemnych.

Ujęcie wody podziemnej Gniewkowo - Lipie składa się z 5 studni ujmujących wodę czwartorzędową:

- SW-1 zlokalizowanej na działce ew. nr 656/2 obręb Gniewkowo,
- SW-3 zlokalizowanej na działce ew. nr 91/2 obręb Lipie,
- SW-4 zlokalizowanej na działce ew. nr 662/4 obręb Gniewkowo,
- SW-5 zlokalizowanej na działce ew. nr 653/3 obręb Gniewkowo,
- SW-8 zlokalizowanej na działce ew. nr 657/10 obręb Gniewkowo.

Pobór wód podziemnych odbywa się na podstawie pozwolenia wodnoprawnego udzielonego przez Starostę Inowrocławskiego decyzją nr OSR.6341.81.2015 z dnia 13 stycznia 2016 r., która została zmieniona przez Starostę Inowrocławskiego decyzją nr OSR.6341.182.2016 z dnia 16 grudnia 2016 r. Pozwolenie jest ważne do 29 stycznia 2026 r. Część studni tj. SW – 3, 4, 8 znajduje się w granicach aglomeracji. Decyzją Dyrektora Zarządu Zlewni w Toruniu Państwowego Gospodarstwa Wodnego Wody Polskie z dnia 30 lipca 2020 r. GD.ZUZ.5.4100.348.2020.NR ustanowiono strefę ochrony bezpośredniej ujęcia wód podziemnych (SW – 1, 3, 4, 5, 8) w miejscowości Gniewkowo oraz Lipie. Strefa ochronna działek o numerach ewidencyjnych 656/2, 653/3, oraz 657/10 obręb Gniewkowo i 91/2 obręb Lipie stanowią odpowiednio kwadraty o bokach 20x20 m, z kolei działka 662/4 obręb Gniewkowo stanowi kwadrat o bokach 20x19 m. W strefach ochrony bezpośredniej ujęcia zakazuje się użytkowania gruntów do celów niezwiązanych z eksploatacją ujęcia wody. Ponadto nakazuje się utrzymanie w czystości powierzchni terenu w bezpośrednim otoczeniu ujęcia, odprowadzania wód opadowych lub roztopowych w sposób uniemożliwiający przedostawanie się ich do urządzeń służących do poboru wody, zagospodarowania terenu zielenią, ograniczenia przebywania osób niezatrudnionych przy obsłudze urządzeń, zapewnienia właściwych warunków sanitarnych i technicznych we wnętrzu obudowy ujęcia, ogrodzenia terenu ochrony bezpośredniej umieszczenia tablicy informacyjnej zgodnej z przyjętymi przepisami prawa normami dotyczącymi wzorów tablic informacyjnych o strefie ochronnej ujęcia wody (Dz. U. z 2019 r. poz. 1217)

Ujęcie wody podziemnej w miejscowości Murzynno składa się z 2 studni ujmujących wodę czwartorzędową:

- studnia nr 1 zlokalizowanej na działce ew. nr 67/2 obręb Murzynno,
- studnia nr 2a zlokalizowanej na działce ew. nr 67/2 obręb Murzynno.

Pobór wód podziemnych odbywa się na podstawie pozwolenia wodnoprawnego udzielonego przez Starostę Inowrocławskiego decyzją nr OSR.6341.37.2013 z dnia 3 października 2013 r., która została zmieniona przez Starostę Inowrocławskiego decyzją nr OSR.6341.181.2016 z dnia 16 grudnia 2016 r. Pozwolenie jest ważne do 3 października 2023 r. Ujęcie znajduje się poza granicami aglomeracji.

Gmina Rojewo posiada natomiast jedno ujęcie wody podziemnej składające się z 3 studni zlokalizowanych na działkach ew. nr 162/6, 162/7 i 162/12 w Rojewie.

Pobór wód podziemnych odbywa się na podstawie pozwolenia wodnoprawnego udzielonego przez Starostę Inowrocławskiego decyzją nr OSR.6341.12.2014 z dnia 7 kwietnia 2014 r. Pozwolenie jest ważne do 7 kwietnia 2024 r. Ujęcie znajduje się w granicach aglomeracji.

Lokalizacja wszystkich ww. ujęć wody przedstawiona jest w załączniku graficznym.

10. Informacje o obszarach ochronnych zbiorników wód śródlądowych, występujących na obszarze aglomeracji, zawierające oznaczenie aktu prawa miejscowego ustanawiającego te obszary oraz zakazy, nakazy i ograniczenia obowiązujące na tych obszarach.

Na obszarze aglomeracji Gniewkowo nie występują obszary ochronne zbiorników wód śródlądowych.

11. Informacje o formach ochrony przyrody, występujących na obszarze aglomeracji, zawierające nazwę formy ochrony przyrody oraz wskazanie aktu prawnego uznającego określony obszar za formę ochrony przyrody.

W granicach aglomeracji Gniewkowo z form ochrony przyrody, jakie są określone w art. 6 ust. 1 ustawy z dnia 16 kwietnia 2004 r. o ochronie przyrody (Dz. U. z 2020 r. poz. 55), występują jedynie następujące pomniki przyrody:

- drzewa: dąb szypułkowy i platan klonolistny w parku w Kaczkowie - Rozporządzenie Nr 11/91 Wojewody Bydgoskiego z dnia 1 lipca 1991 r. w sprawie uznania za pomniki przyrody tworów przyrody na terenie województwa bydgoskiego (Dz. Urz. Woj. Bydg. z 30.07.1991 r., nr 15, poz. 120),
- drzewo robinia akacjowa w parku w Gniewkowie - Rozporządzenie Nr 305/93 Wojewody Bydgoskiego z dnia 26 października 1993 r. w sprawie uznania za pomniki przyrody tworów przyrody na terenie województwa bydgoskiego (Dz. Urz. Woj. Bydg. z 16.12.1994 r., nr 20, poz. 316),
- drzewa: klon jawor i lipa drobnolistna w parku przyszkolnym w Gniewkowie - Rozporządzenie Nr 11/91 Wojewody Bydgoskiego z dnia 1 lipca 1991 r. w sprawie uznania za pomniki przyrody tworów przyrody na terenie województwa bydgoskiego (Dz. Urz. Woj. Bydg. z 30.07.1991 r., nr 15, poz. 120),
- drzewa: dwie wierzby białe między rowem melioracyjnym, a drogą gruntową (ulica Spółdzielcza) w Gniewkowie - Rozporządzenie Nr 305/93 Wojewody Bydgoskiego z dnia 26 października 1993 r. w sprawie uznania za pomniki przyrody tworów przyrody na terenie województwa bydgoskiego (Dz. Urz. Woj. Bydg. z 16.12.1994 r., nr 20, poz. 316),
- drzewa: lipa drobnolistna i topola biała w parku w Markowie - Rozporządzenie Nr 11/91 Wojewody Bydgoskiego z dnia 1 lipca 1991 r. w sprawie uznania za pomniki przyrody tworów przyrody na terenie województwa bydgoskiego (Dz. Urz. Woj. Bydg. z 30.07.1991 r., nr 15, poz. 120),

- drzewa: cis pospolity, dąb szypułkowy, płatan klonolistny w parku wiejskim w Szadłowicach - Rozporządzenie Nr 305/93 Wojewody Bydgoskiego z dnia 26 października 1993 r. w sprawie uznania za pomniki przyrody tworów przyrody na terenie województwa bydgoskiego (Dz. Urz. Woj. Bydg. z 16.12.1994 r., nr 20, poz. 316).

Poza aglomeracją w granicach gminy Gniewkowo i Rojewo znajdują się również inne formy ochrony przyrody takie jak:

- drzewa: jesion wyniosły, lipa drobnolistna, płatan klonolistny, wiąz szypułkowy w Brannie - Rozporządzenie Nr 305/93 Wojewody Bydgoskiego z dnia 26 października 1993 r. w sprawie uznania za pomniki przyrody tworów przyrody na terenie województwa bydgoskiego (Dz. Urz. Woj. Bydg. z 16.12.1994 r., nr 20, poz. 316),

- drzewo jesion wyniosły w Murzynie - Rozporządzenie Nr 305/93 Wojewody Bydgoskiego z dnia 26 października 1993 r. w sprawie uznania za pomniki przyrody tworów przyrody na terenie województwa bydgoskiego (Dz. Urz. Woj. Bydg. z 16.12.1994 r., nr 20, poz. 316),

- drzewa: dwa wiąz szypułkowe w parku dworskim w Murzynie - Rozporządzenie Nr 305/93 Wojewody Bydgoskiego z dnia 26 października 1993 r. w sprawie uznania za pomniki przyrody tworów przyrody na terenie województwa bydgoskiego (Dz. Urz. Woj. Bydg. z 16.12.1994 r., nr 20, poz. 316),

- drzewa w parku dworskim w Kawęczynie: dąb szypułkowy, dwie lipy drobnolistne, dwa jesiony wyniosłe, płatan klonolistny, dąb burgundzki, kasztanowiec zwyczajny, dwa wiąz szypułkowe, kłęk kanadyjski, gledicja trójcierniowa - Rozporządzenie Nr 305/93 Wojewody Bydgoskiego z dnia 26 października 1993 r. w sprawie uznania za pomniki przyrody tworów przyrody na terenie województwa bydgoskiego (Dz. Urz. Woj. Bydg. z 16.12.1994 r., nr 20, poz. 316),

- drzewa w parku dworskim w Liszkowie - robinia akacjowa, lipa drobnolistna, jesion wyniosły, dąb szypułkowy - Rozporządzenie Nr 305/93 Wojewody Bydgoskiego z dnia 26 października 1993 r. w sprawie uznania za pomniki przyrody tworów przyrody na terenie województwa bydgoskiego (Dz. Urz. Woj. Bydg. z 16.12.1994 r., nr 20, poz. 316),

- drzewa: dęby szypułkowe na terenie po byłym gospodarstwie w Liszkowicach - Rozporządzenie Nr 11/91 Wojewody Bydgoskiego z dnia 1 lipca 1991 r. w sprawie uznania za pomniki przyrody tworów przyrody na terenie województwa bydgoskiego (Dz. Urz. Woj. Bydg. z 30.07.1991 r., nr 15, poz. 120),

- drzewo dąb szypułkowy na terenie gospodarstwa rolnego na dz. ew. nr 20/2 w Zawiszynie - Rozporządzenie Nr 11/91 Wojewody Bydgoskiego z dnia 1 lipca 1991 r. w sprawie uznania za pomniki przyrody tworów przyrody na terenie województwa bydgoskiego (Dz. Urz. Woj. Bydg. z 30.07.1991 r., nr 15, poz. 120),

- drzewo dąb szypułkowy na terenie gospodarstwa rolnego na dz. ew. nr 2 w Zawiszynie - Rozporządzenie Nr 11/91 Wojewody Bydgoskiego z dnia 1 lipca 1991 r. w sprawie uznania za pomniki przyrody tworów przyrody na terenie województwa bydgoskiego (Dz. Urz. Woj. Bydg. z 30.07.1991 r., nr 15, poz. 120),

- drzewo dąb szypułkowy przy szkole w Glinie Wielkim - Rozporządzenie Nr 11/91 Wojewody Bydgoskiego z dnia 1 lipca 1991 r. w sprawie uznania za pomniki przyrody tworów przyrody na terenie województwa bydgoskiego (Dz. Urz. Woj. Bydg. z 30.07.1991 r., nr 15, poz. 120),

- drzewo dąb szypułkowy przy gospodarstwie w Glinie Wielkim - Rozporządzenie Nr 11/91 Wojewody Bydgoskiego z dnia 1 lipca 1991 r. w sprawie uznania za pomniki przyrody tworów przyrody na terenie województwa bydgoskiego (Dz. Urz. Woj. Bydg. z 30.07.1991 r., nr 15, poz. 120),

- drzewo dąb szypułkowy przy drodze dojazdowej do gospodarstwa rolnego w miejscowości Rojewice - Rozporządzenie Nr 11/91 Wojewody Bydgoskiego z dnia 1 lipca 1991 r. w sprawie uznania za pomniki przyrody tworów przyrody na terenie województwa bydgoskiego (Dz. Urz. Woj. Bydg. z 30.07.1991 r., nr 15, poz. 120),
- użytki ekologiczne ustanowione Rozporządzeniem Nr 1/2004 Wojewody Kujawsko-Pomorskiego z 19.01.2004 r. w sprawie uznania za użytki ekologiczne (Dz. Urz. Woj. Kuj-Pom. z 05.02.2004 r. Nr 8, poz. 76): bagno w Ostrowie dz. ew. nr 149LP, 153LP, 154LP, 155LP oraz bagno w Godziębie dz. ew. nr 87/8LP, bagna w obrębie Jarki działki ew. nr 190/2LP, 202LP, 203/3L, 203/3L, 212/8LP, 202LP, 212/8LP, 201/3LP, 201/3LP, bagno w obrębie Dąbrowa Mała dz. ew. nr 1/8LP oraz bagno w obrębie Osieczek dz. ew. nr 190/1LP,
- użytki ekologiczne ustanowione Uchwałą Nr XXIV/182/2005 Rady Gminy Rojewo z 30.05.2005 r. w sprawie utworzenia użytków ekologicznych (Dz. Urz. Woj. Kuj-Pom. z 29.06.2005 r. Nr 79, poz. 1471): kępy drzew i krzewów w obrębie Jarki dz. ew. nr 201/3LP, 201/2LP, 189/3LP, 204/1LP, 200/7LP, 200/4LP, 204/1LP oraz siedliska przyrodnicze i stanowiska rzadkich lub chronionych gatunków w obrębie Jarki dz. ew. nr 201/3LP, 201/3LP, 202/2LP,
- Obszar Chronionego Krajobrazu Wydm Kotliny Toruńsko-Bydgoskiej - część wschodnia i zachodnia - Uchwała nr IX/181/19 Sejmiku Województwa Kujawsko-Pomorskiego z dnia 2 września 2019 r. w sprawie Obszaru Chronionego Krajobrazu Wydm Kotliny Toruńsko-Bydgoskiej - część wschodnia i zachodnia (Dz. Urz. Woj. Kuj-Pom. z 2019 r. poz. 4756),
- Obszar Chronionego Krajobrazu Wydmowy na południe od Torunia - Uchwała nr VI/119/19 Sejmiku Województwa Kujawsko-Pomorskiego z dnia 27 maja 2019 r. w sprawie Obszaru Chronionego Krajobrazu Wydmowy na południe od Torunia (Dz. Urz. Woj. Kuj-Pom. z 2019 r. poz. 3069),
- Obszar Chronionego Krajobrazu Lasów Balczewskich - Uchwała nr XI/253/19 Sejmiku Województwa Kujawsko-Pomorskiego z dnia 13 listopada 2019 r. w sprawie Obszaru Chronionego Krajobrazu Lasów Balczewskich (Dz. Urz. Woj. Kuj-Pom. z 2019 r. poz. 6123).


Przewodniczący Rady
Szymon Krzysztofiek
 Szymon Krzysztofiek

Załącznik Nr 2 do uchwały Nr XXXII/205/2020
Rady Miejskiej w Gniewkowie
z dnia 17 grudnia 2020 r.

Część graficzna aglomeracji Gniewkowo, zawiera oznaczenie:

1. granic obszaru objętego zasięgiem systemu kanalizacji zbiorczej gmin tworzących aglomerację na mapie w skali 1:10 000;
2. istniejącej oczyszczalni ścieków, do której są odprowadzane ścieki komunalne z obszaru aglomeracji;
3. granic administracyjnych gmin zgodnie z danymi z państwowego rejestru granic i powierzchni jednostek podziałów terytorialnych kraju;
4. granic stref ochronnych ujęć wody obejmujących jedynie tereny ochrony bezpośredniej zgodnie z informacjami z systemu informacyjnego gospodarowania wodami;
5. granic obszarów ochronnych zbiorników wód śródlądowych zgodnie z informacjami z systemu informacyjnego gospodarowania wodami - brak na obszarze aglomeracji Gniewkowo;
6. granic form ochrony przyrody, o których mowa w art. 6 ustawy z dnia 16 kwietnia 2004 r. o ochronie przyrody (Dz. U. z 2020 r., poz. 55 ze zm.), lub obszarów mających znaczenie dla Wspólnoty znajdujących się na liście, o której mowa w art. 27 ust. 1 cyt. ustawy, zgodnie z informacjami z centralnego rejestru form ochrony przyrody;
7. skali planu aglomeracji w formie liczbowej i liniowej.

MAPA AGLOMERACJI GNIEWKOWO

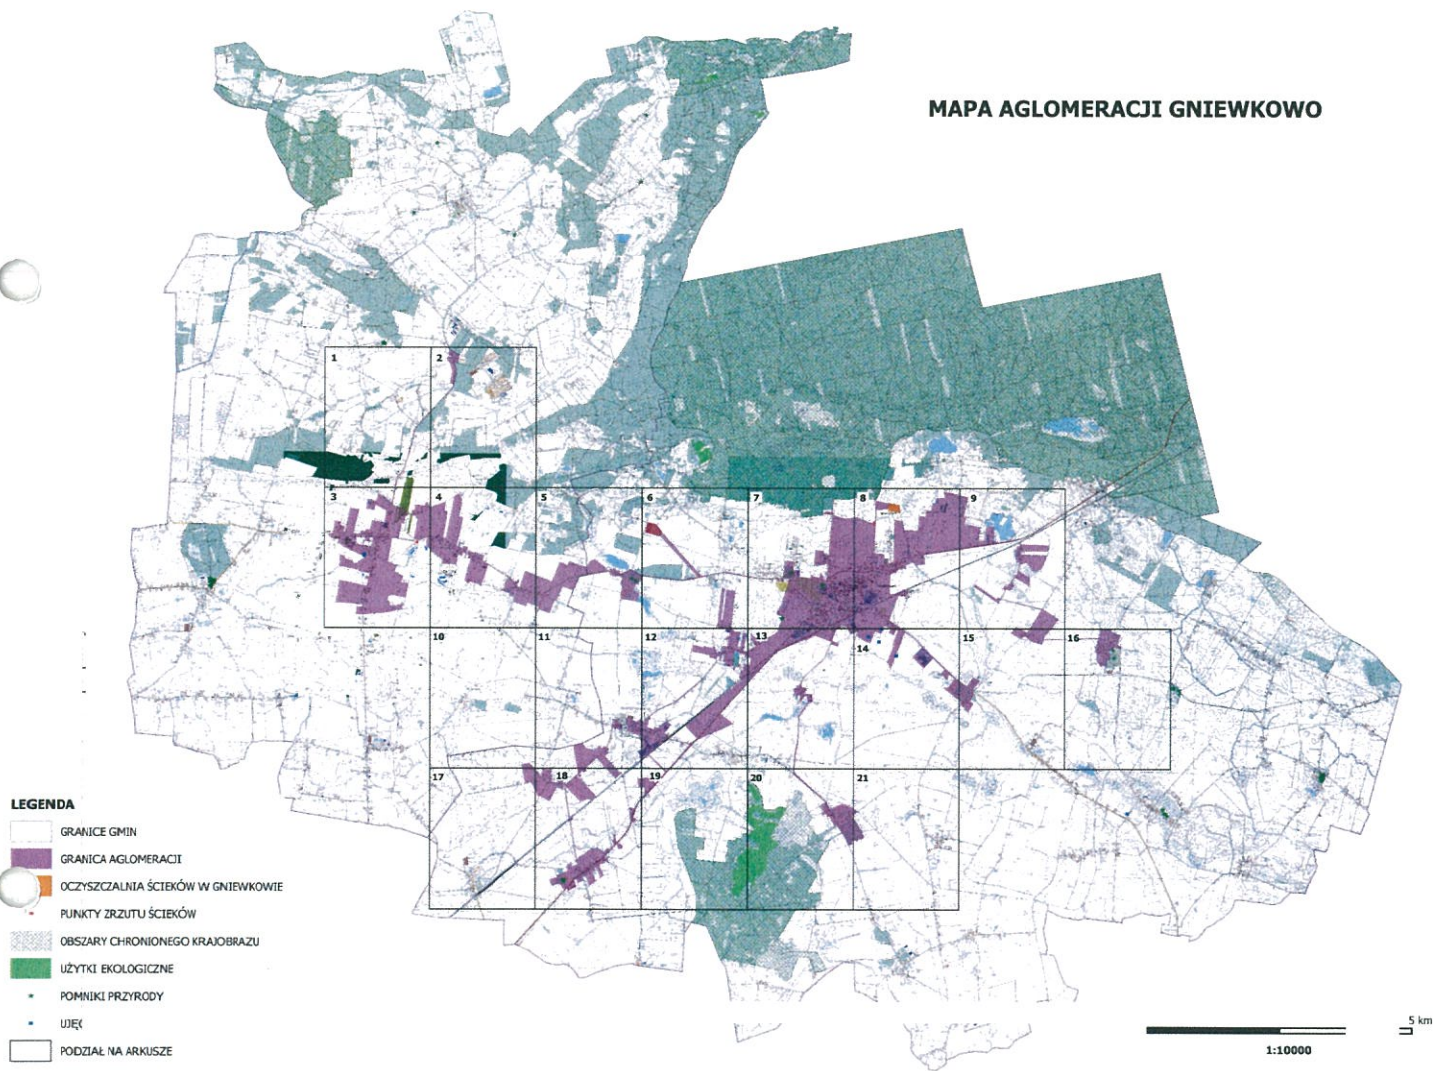


MAPA AGLOMERACJI GNIEWKOWO

Arkusz 1

0 100 200 m

1:10000

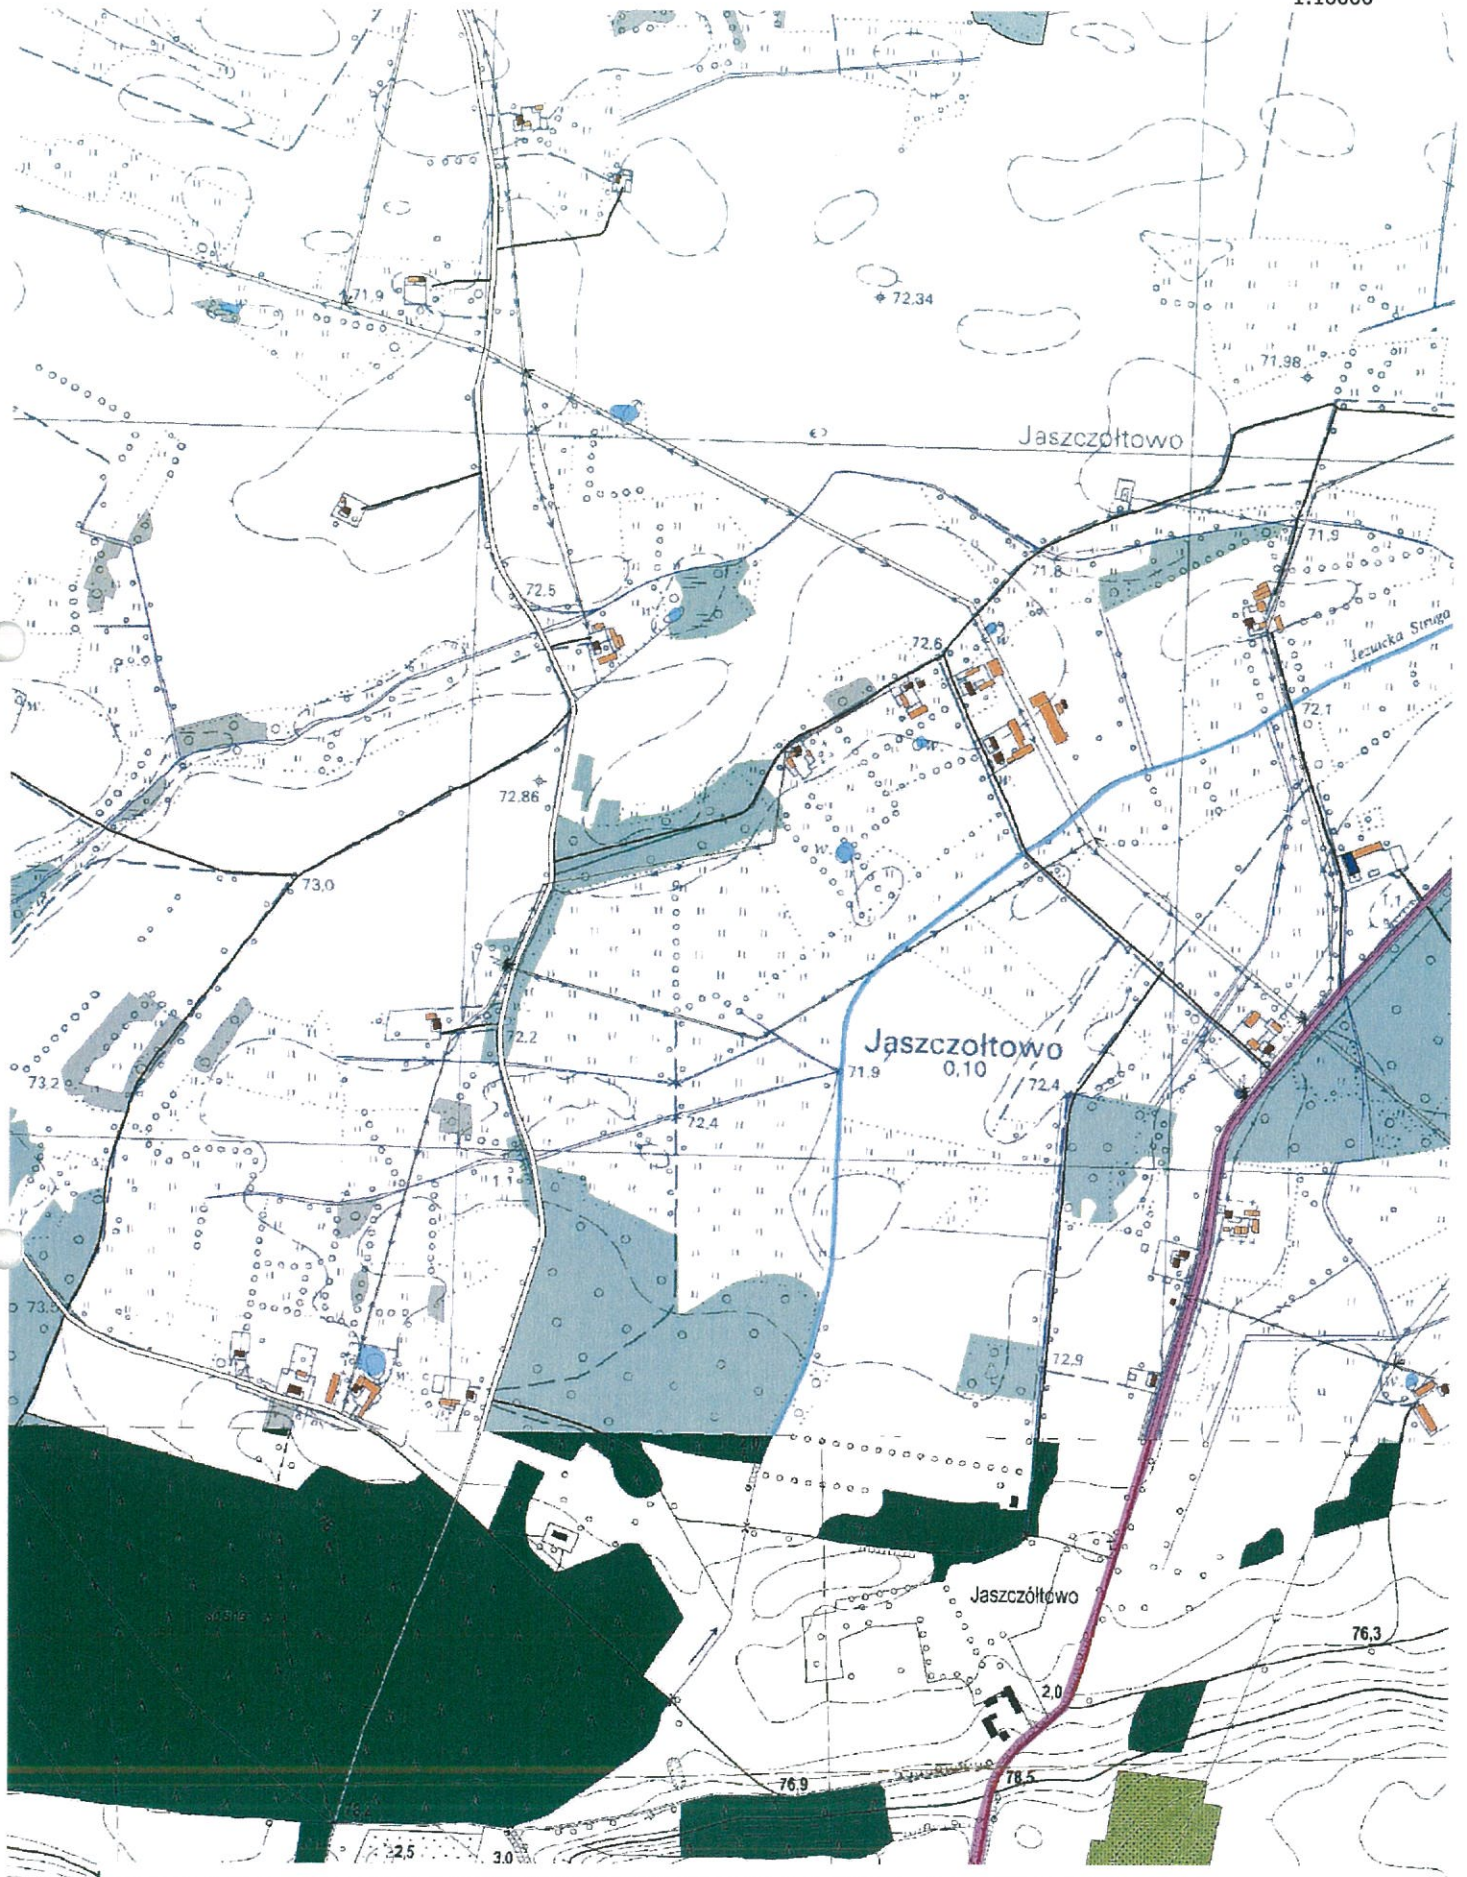


MAPA AGLOMERACJI GNIEWKOWO

Arkusz 2

0 100 200 m


1:10000

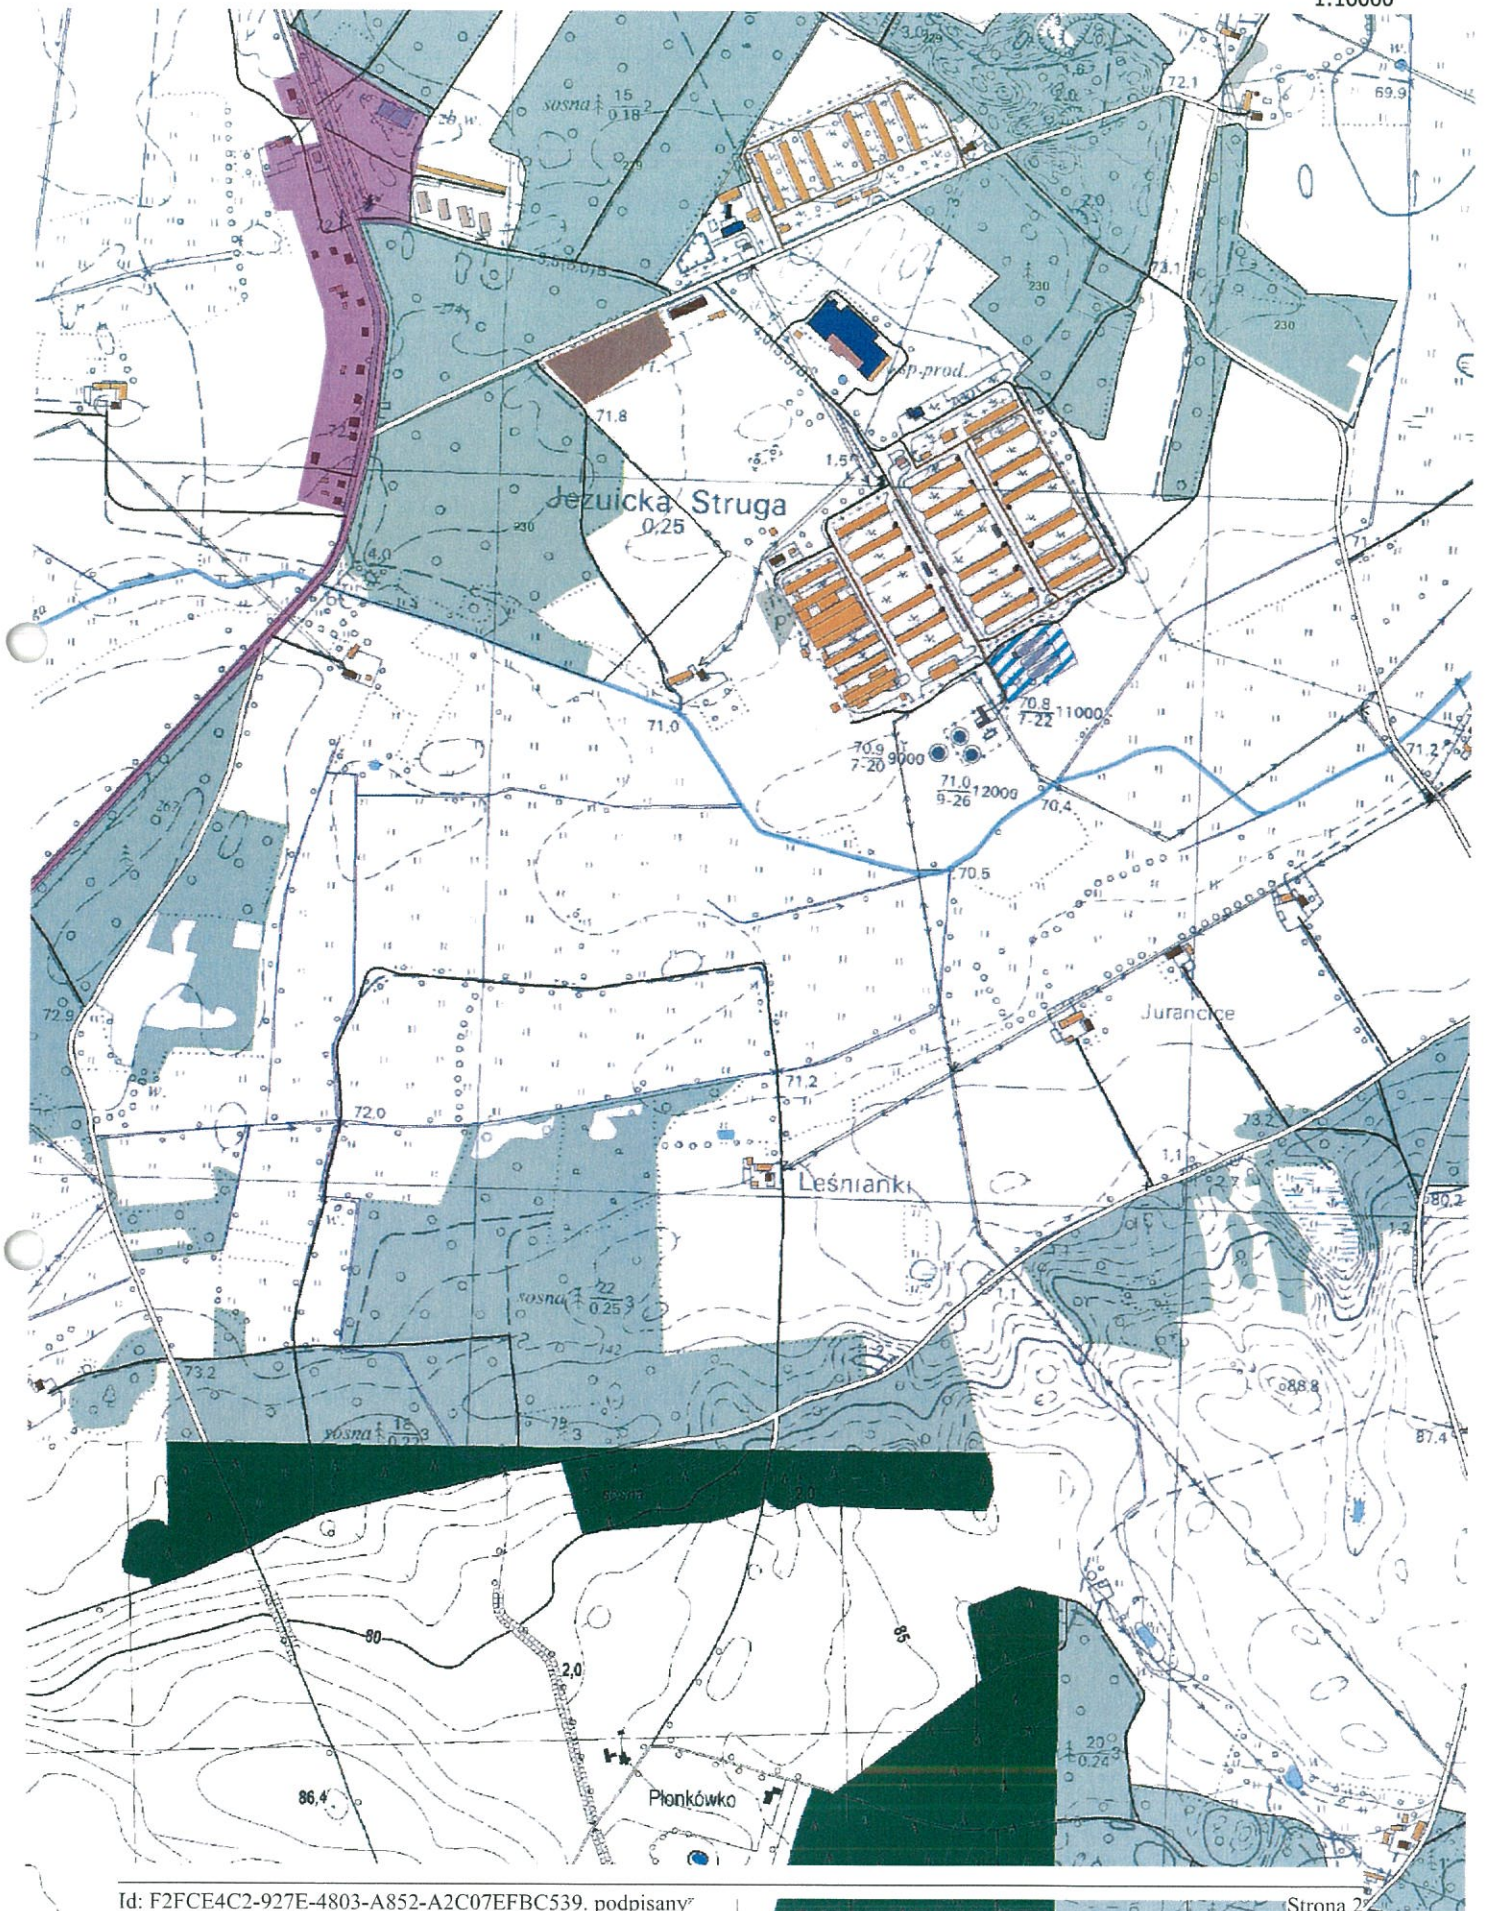

MAPA AGLOMERACJI GNIEWKOWO

Arkusz 3

0 100 200 m
1:10000

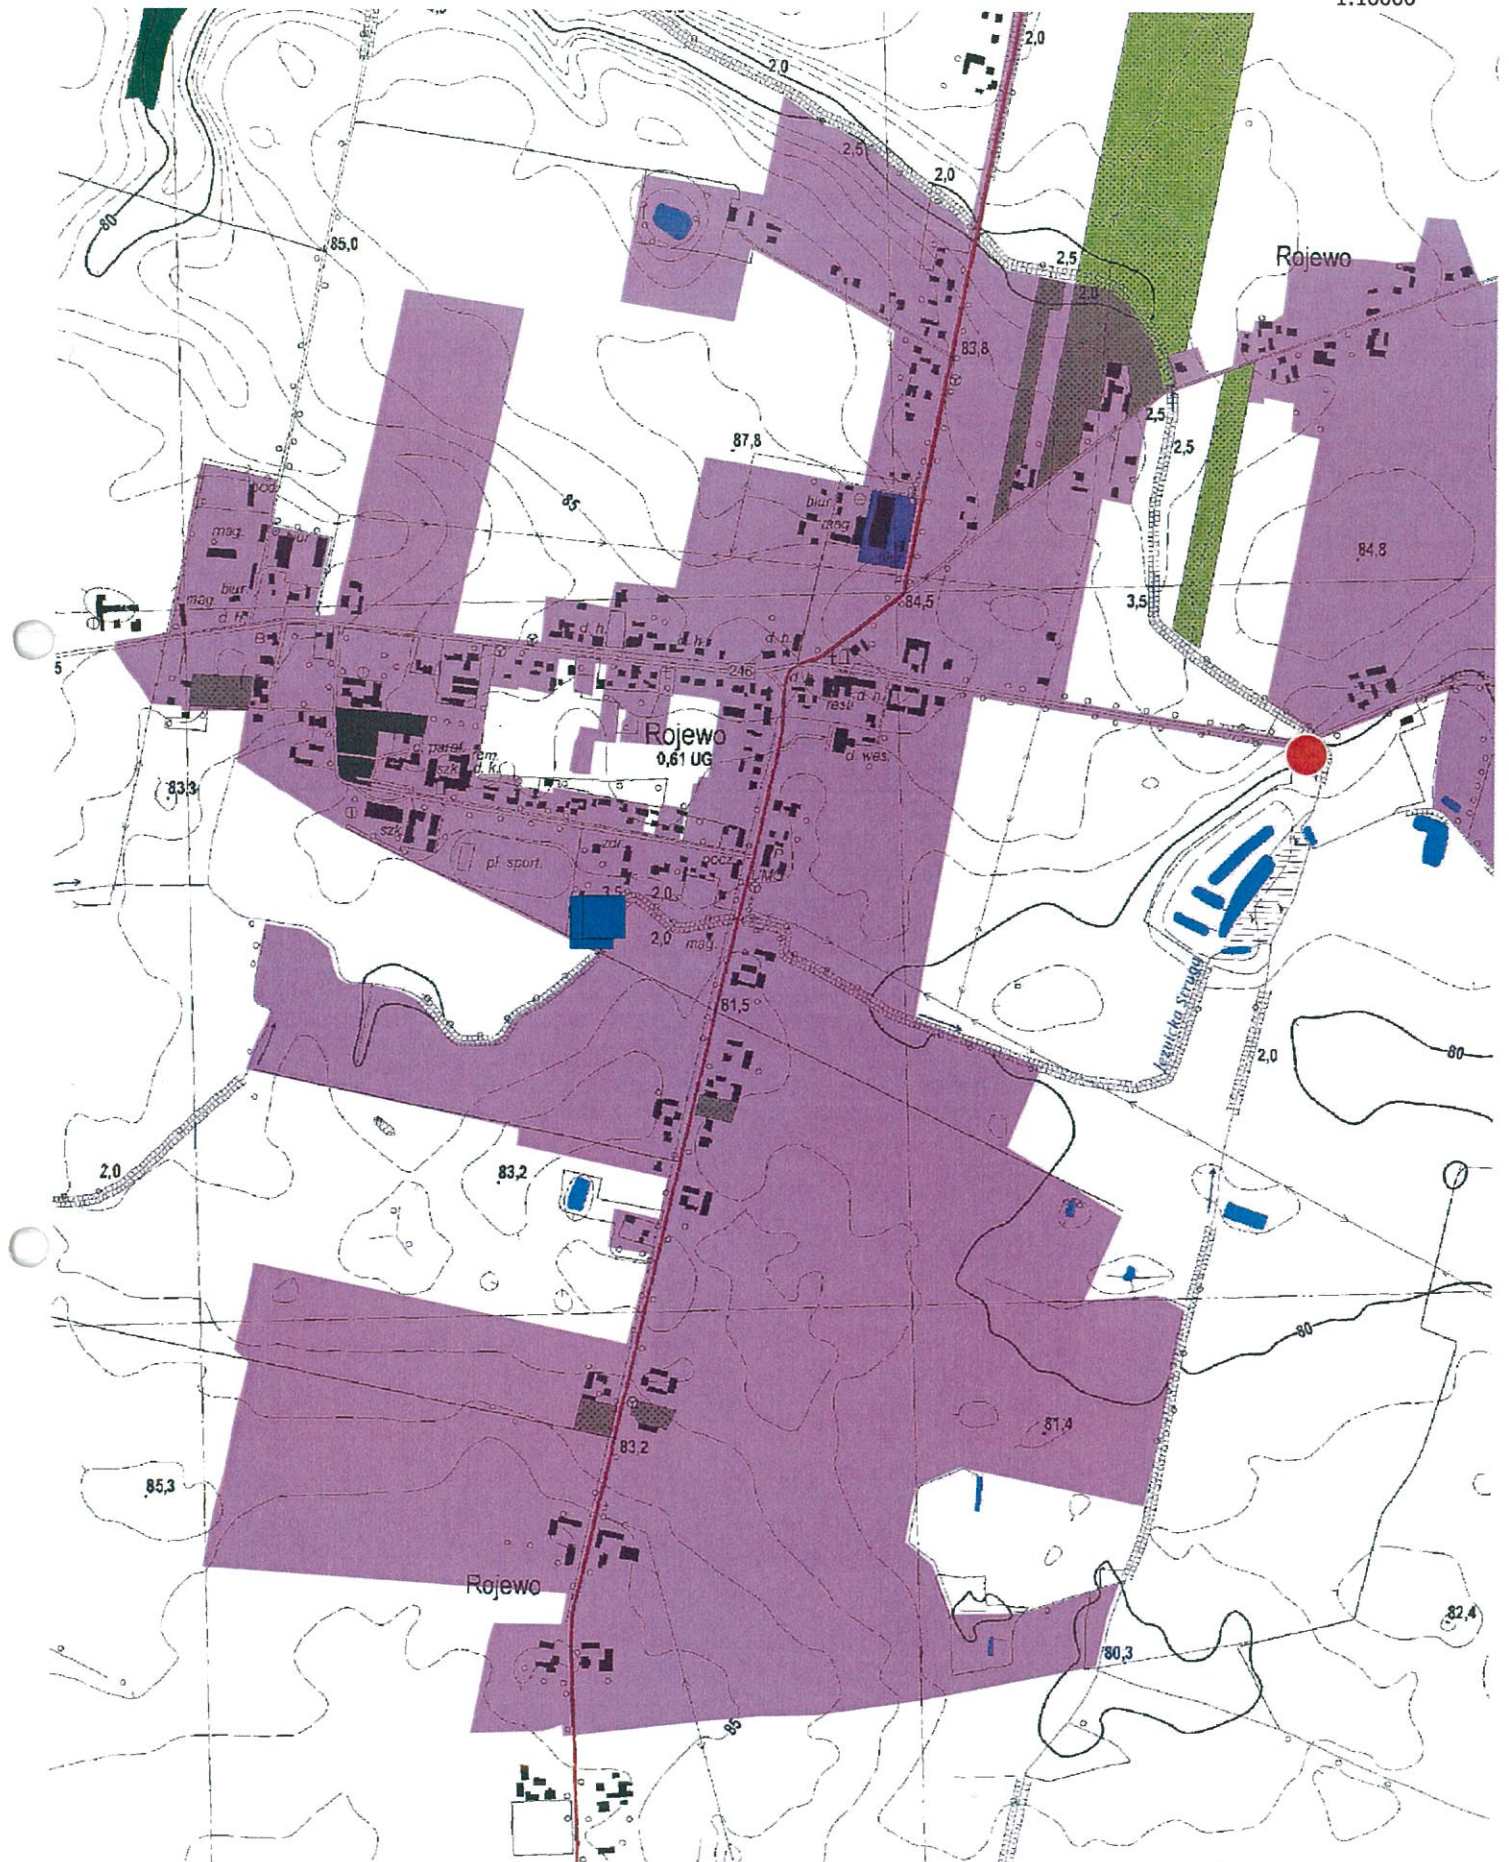


MAPA AGLOMERACJI GNIEWKOWO

Arkusz 4

0 100 200 m

1:10000

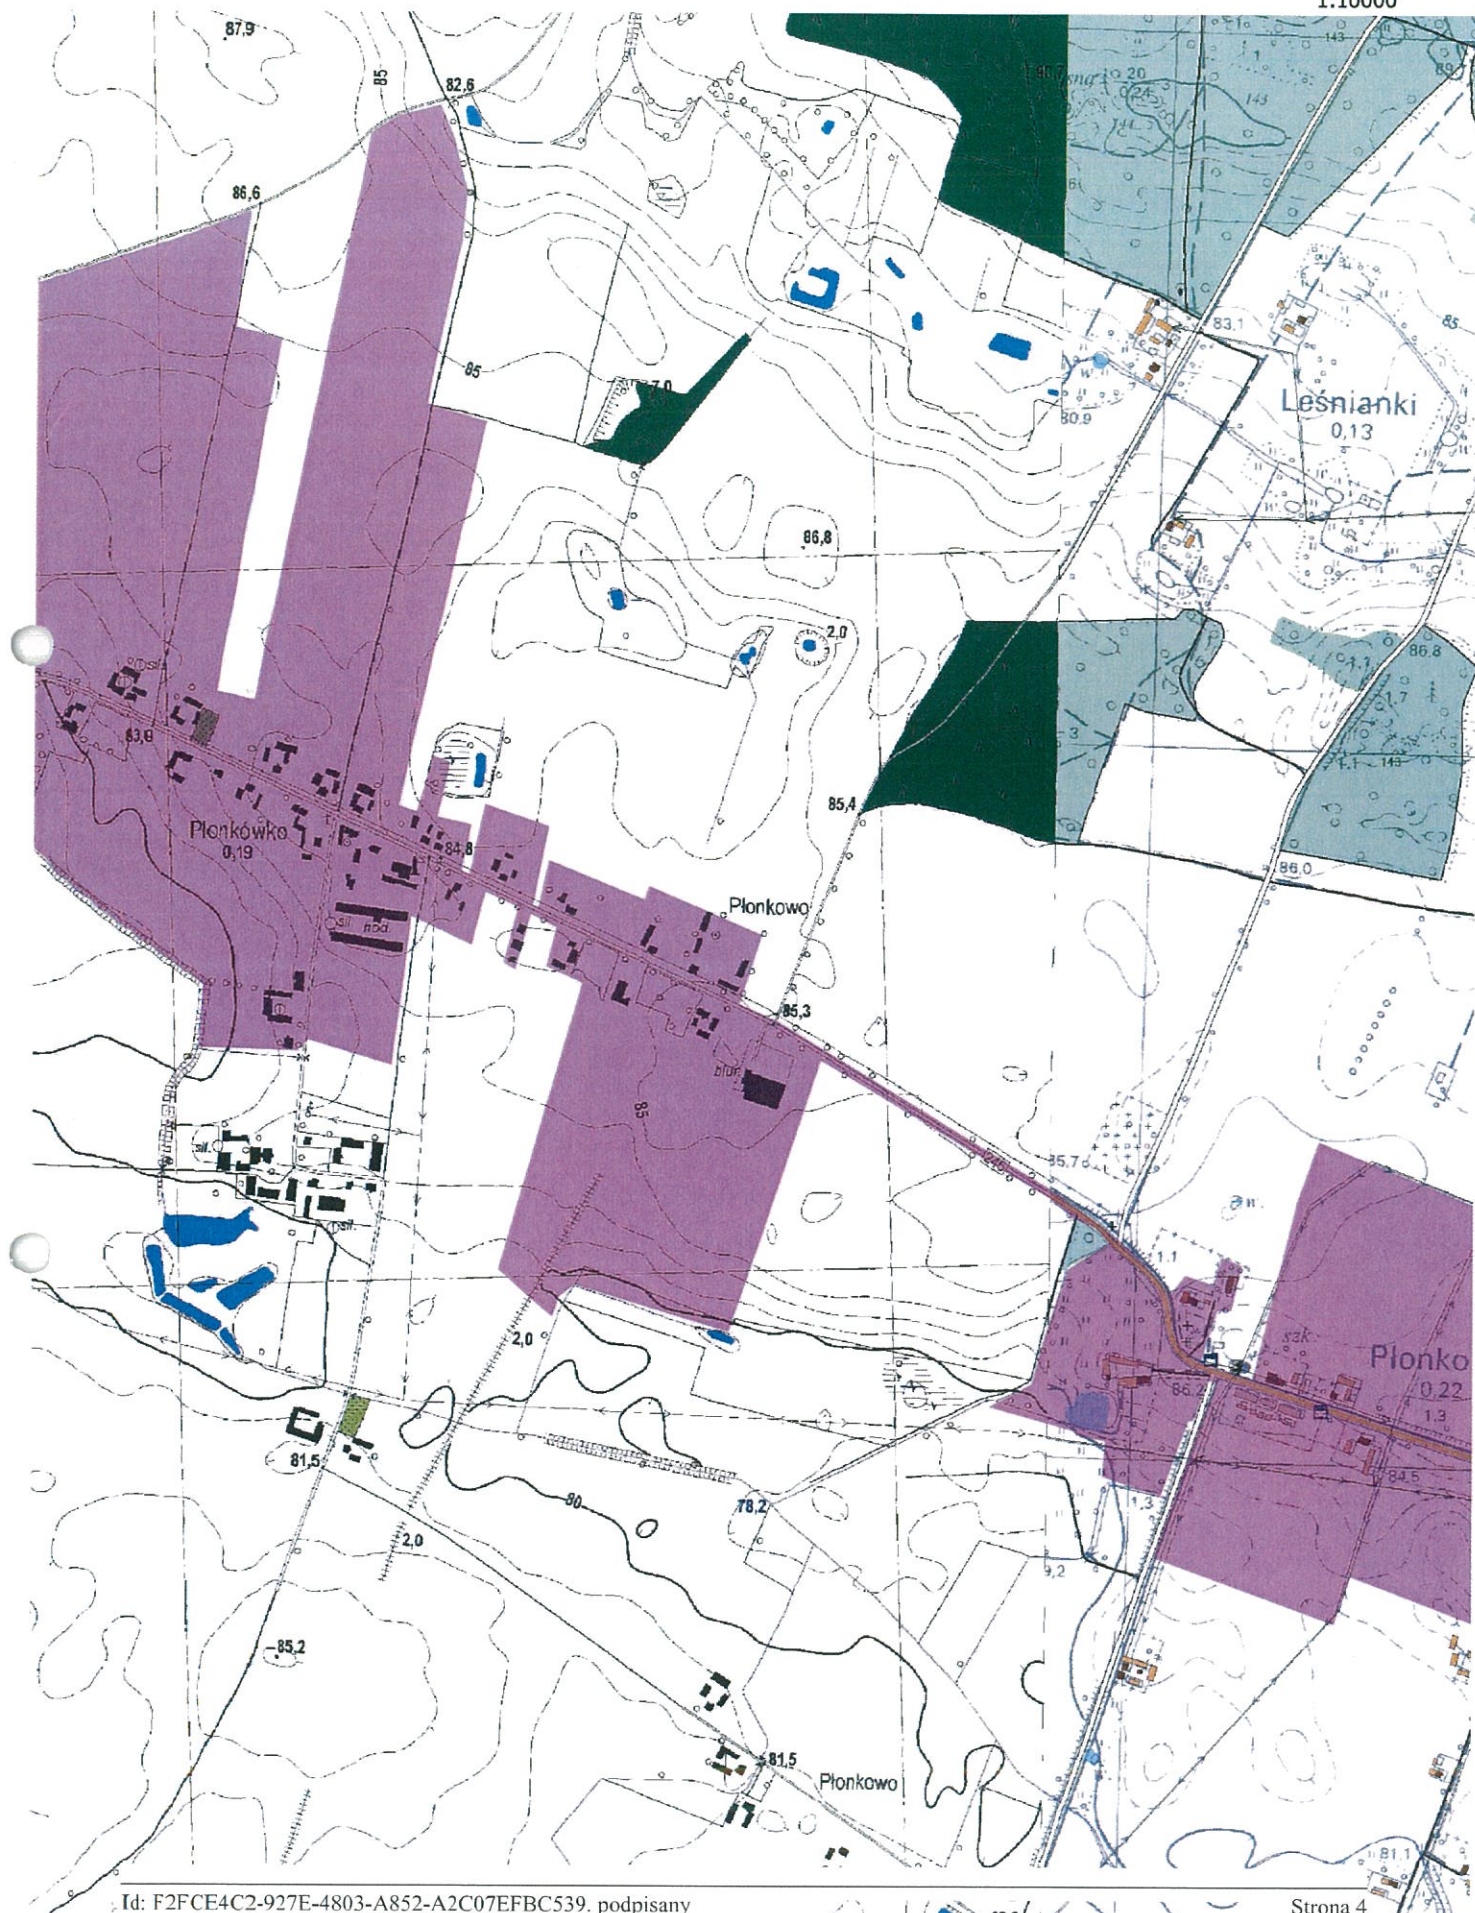


MAPA AGLOMERACJI GNIEWKOWO

Arkusz 5

0 100 200 m


1:10000

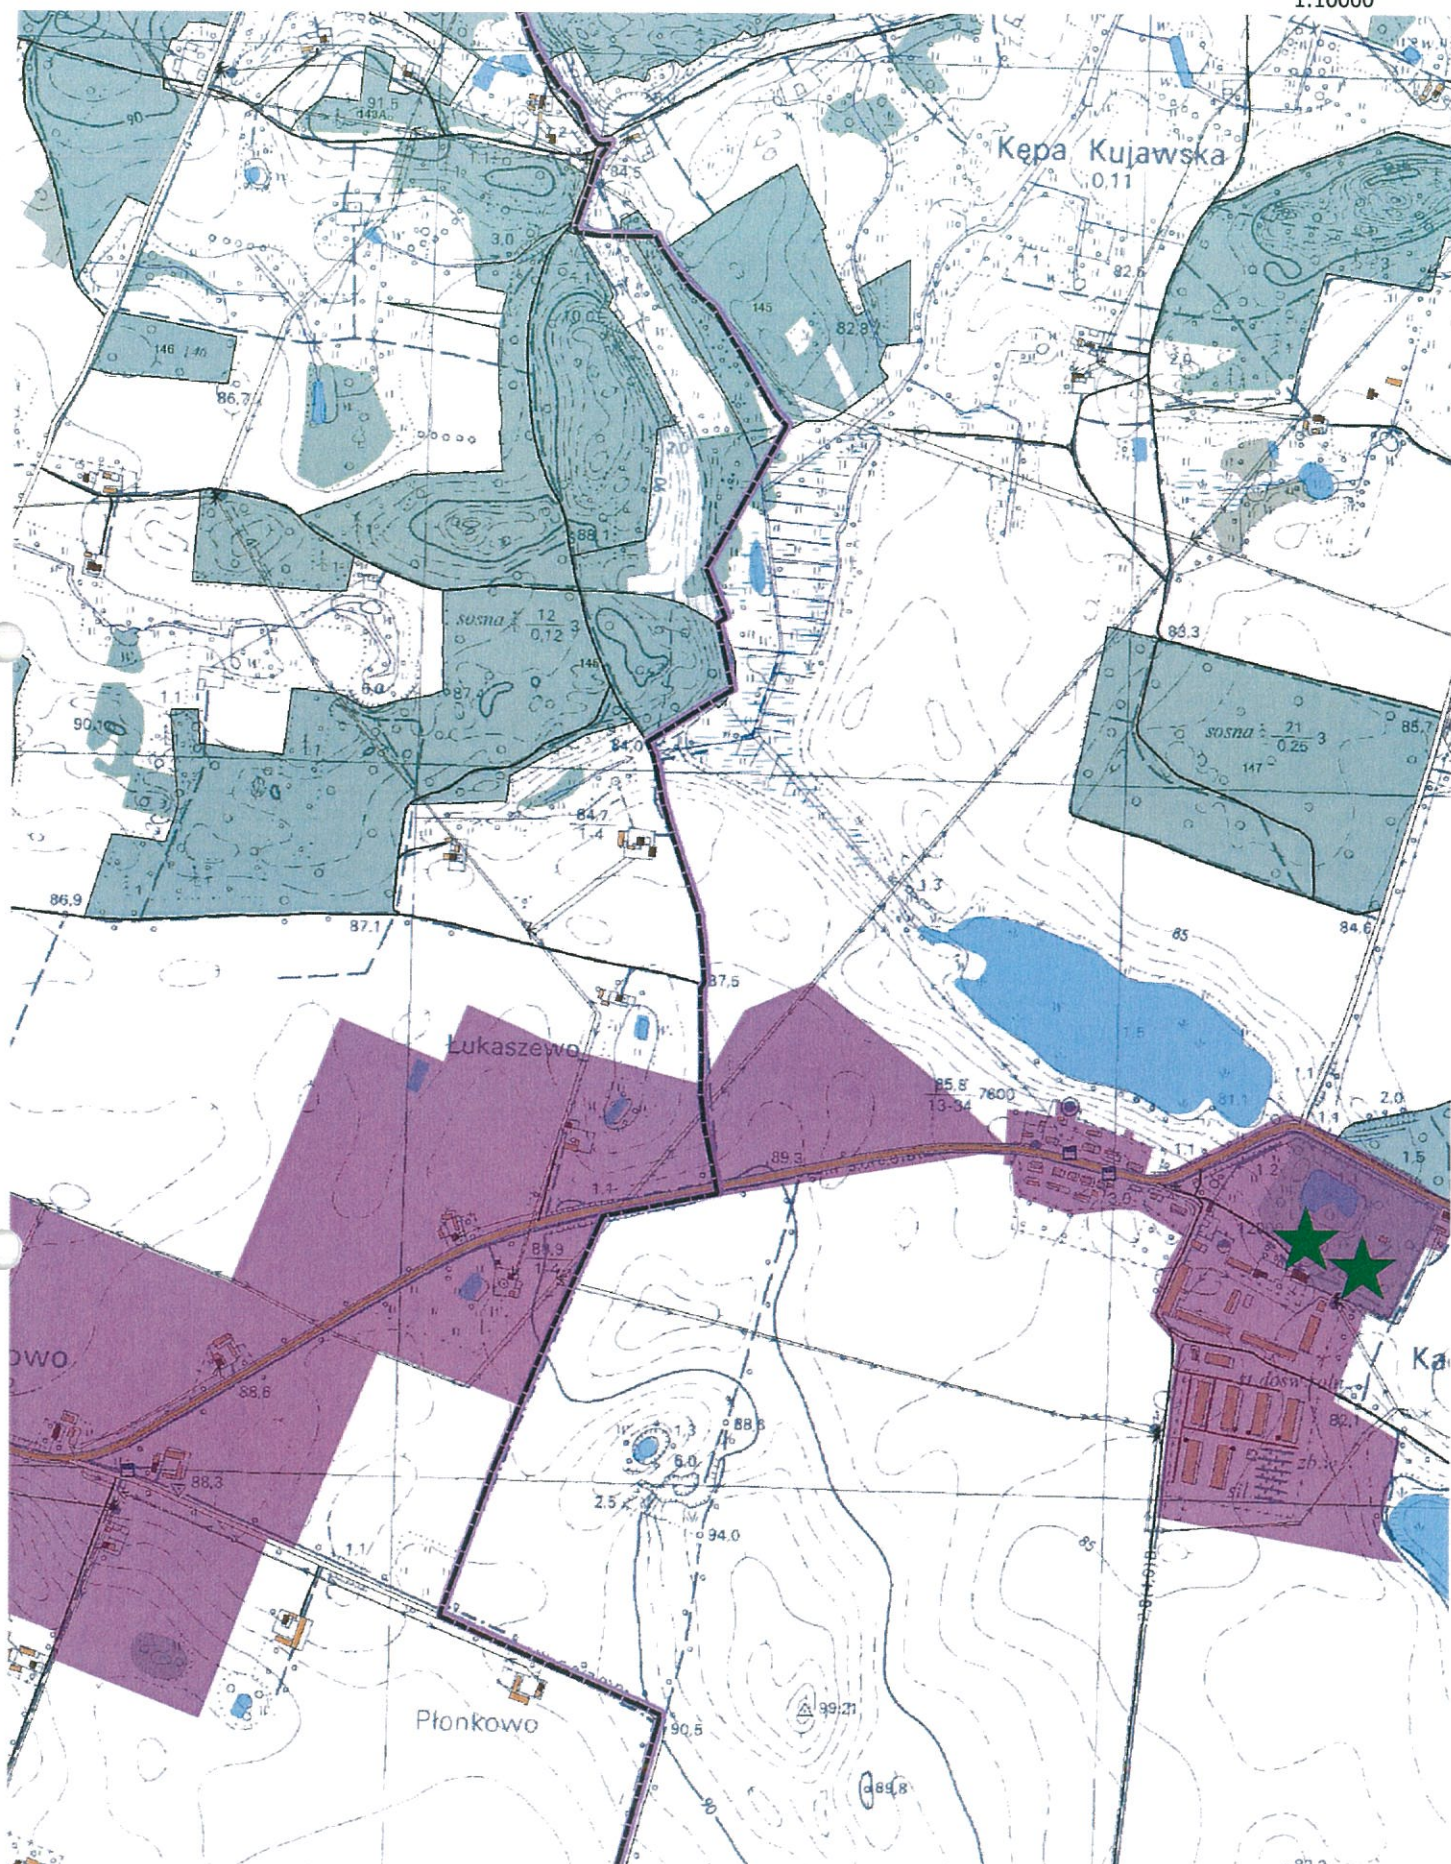

MAPA AGLOMERACJI GNIEWKOWO

Arkusz 6

0 100 200 m
1:10000

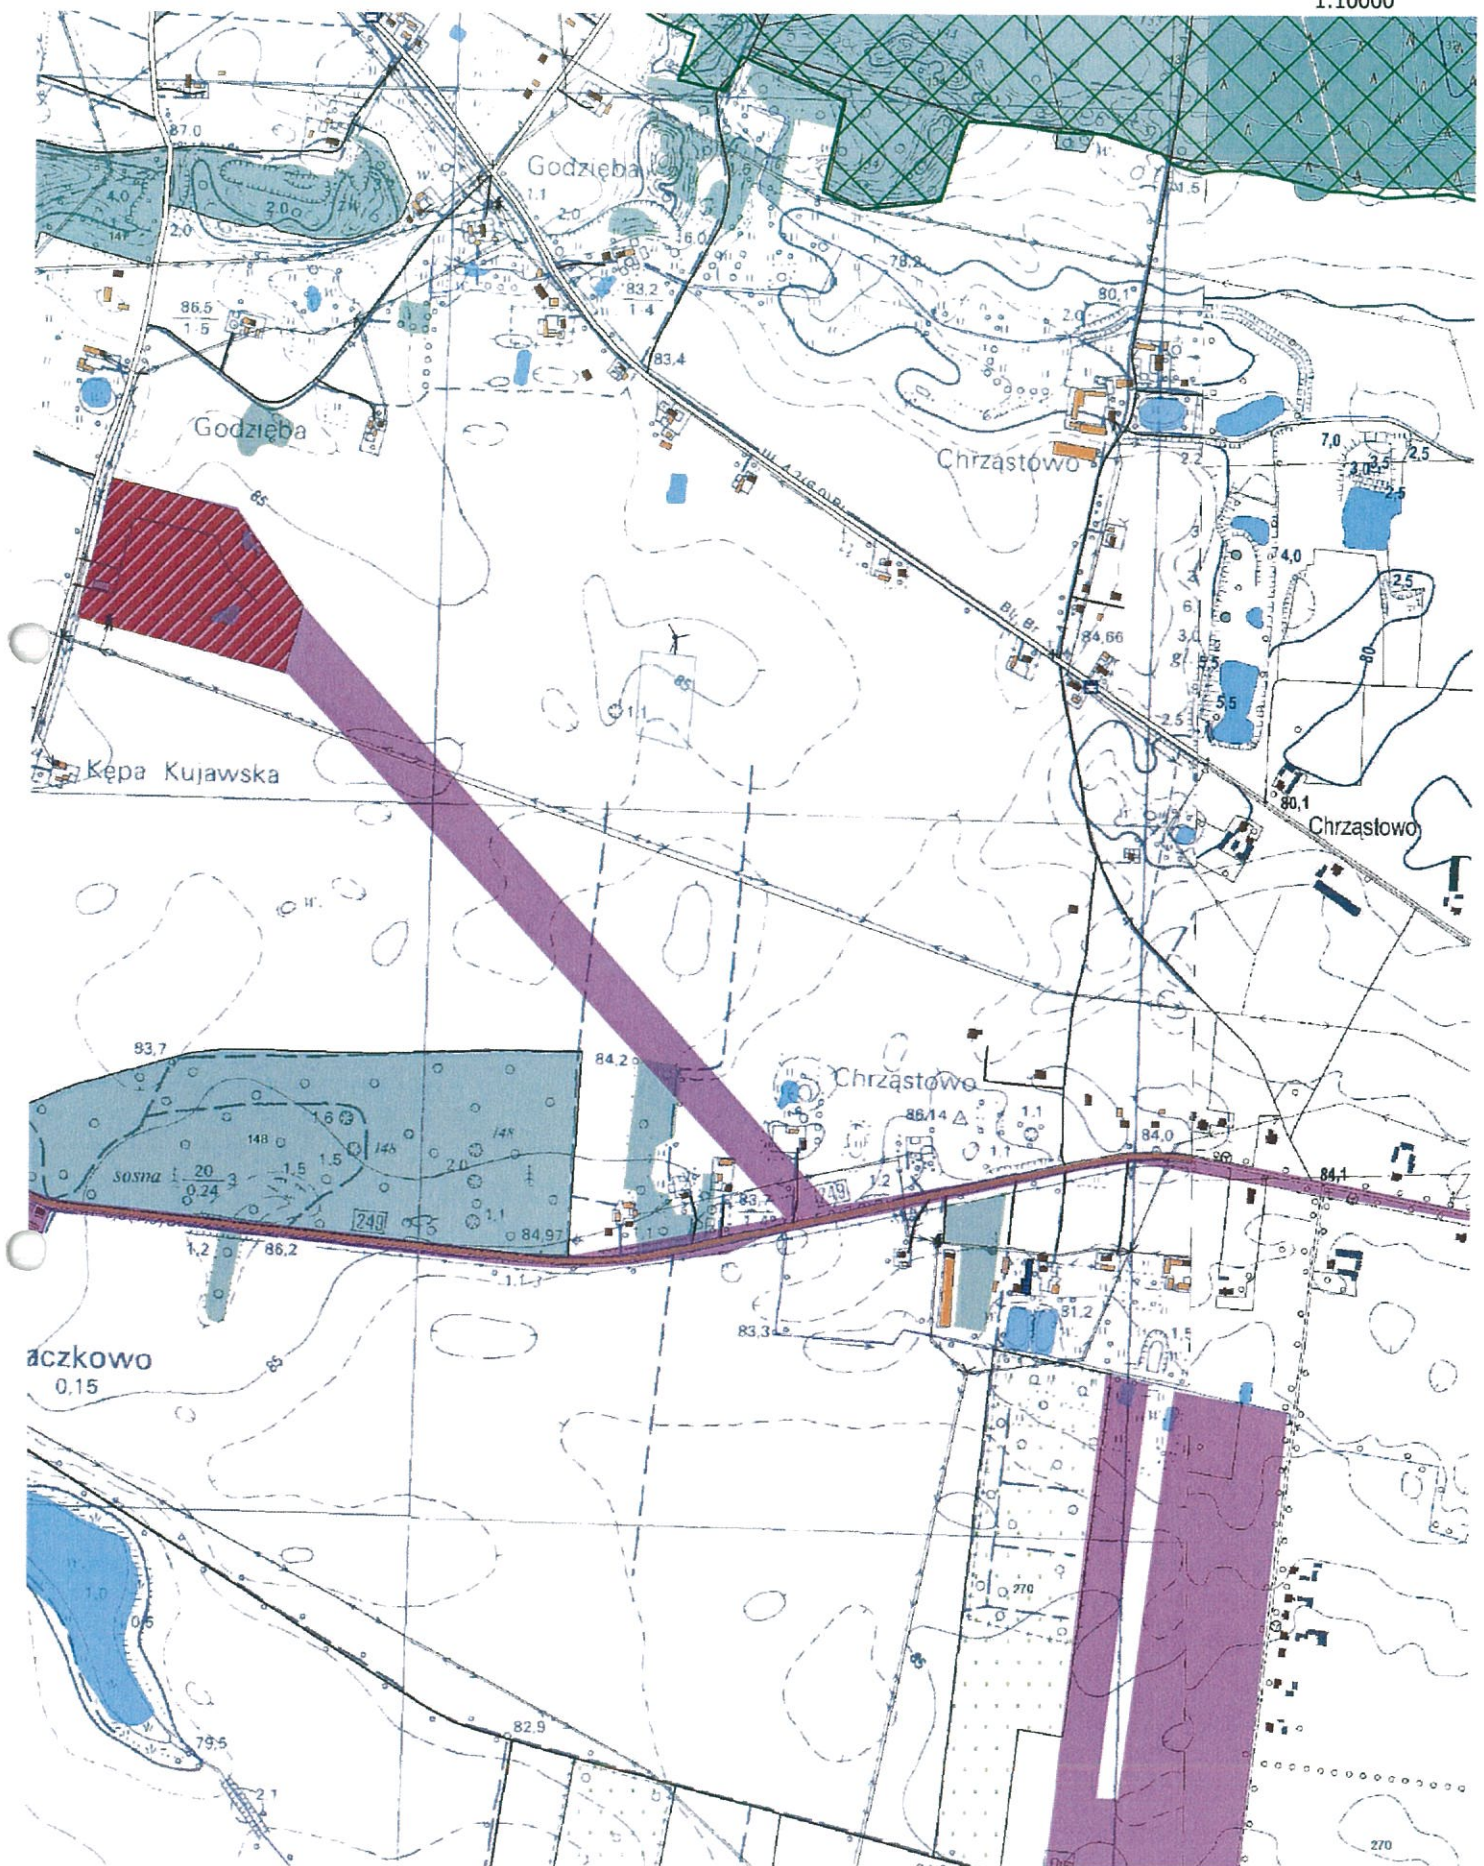


MAPA AGLOMERACJI GNIEWKOWO

Arkusz 7

0 100 200 m

1:10000

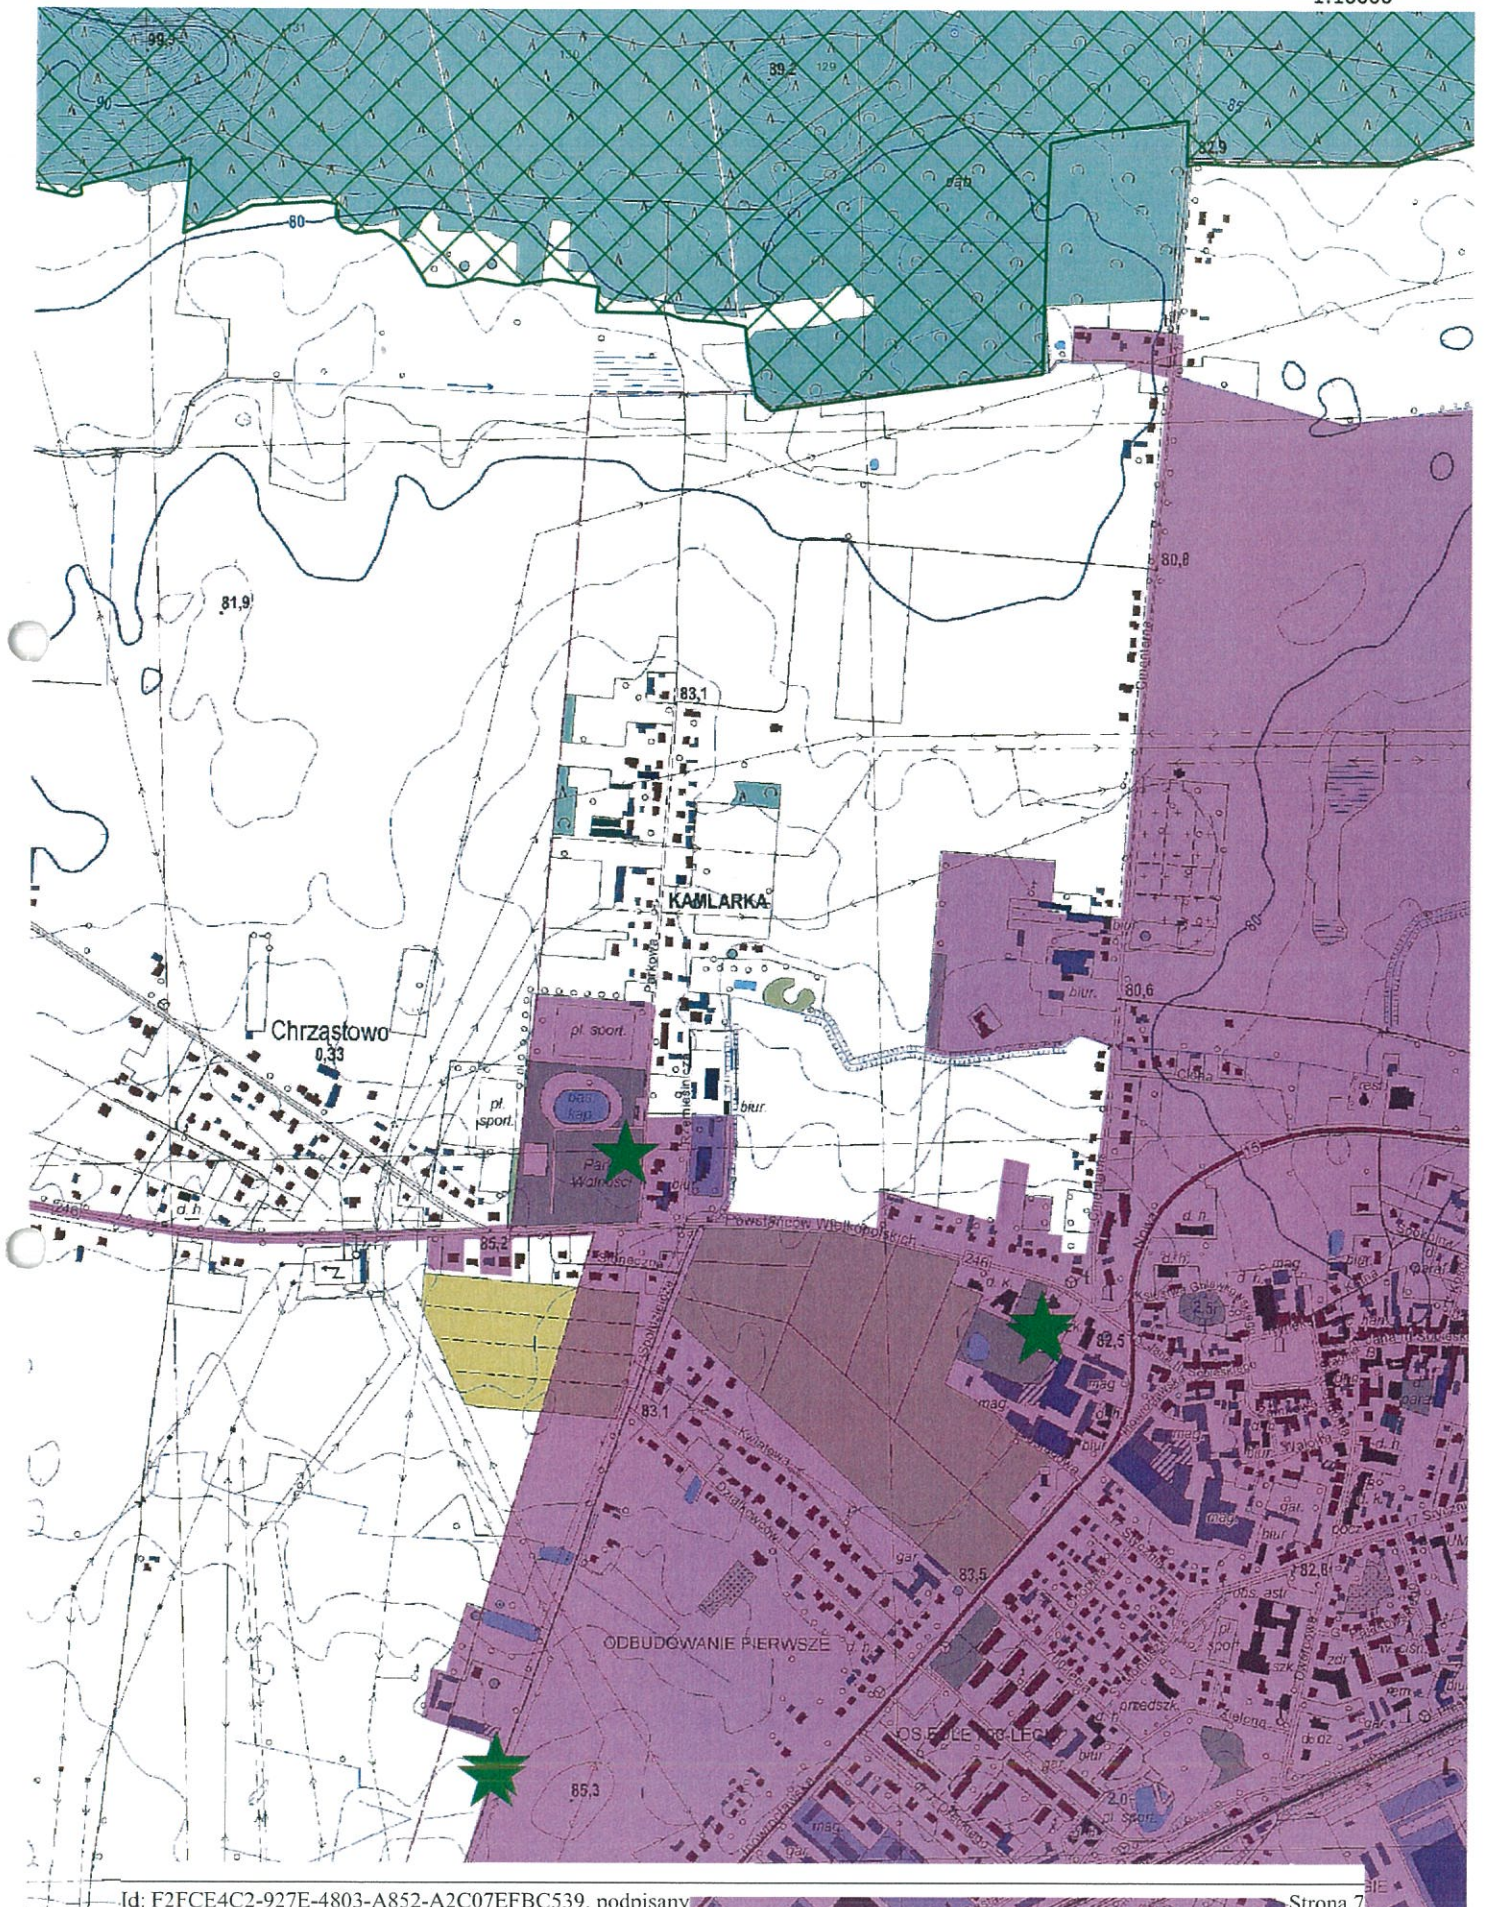


MAPA AGLOMERACJI GNIEWKOWO

Arkusz 8

0 100 200 m

1:10000

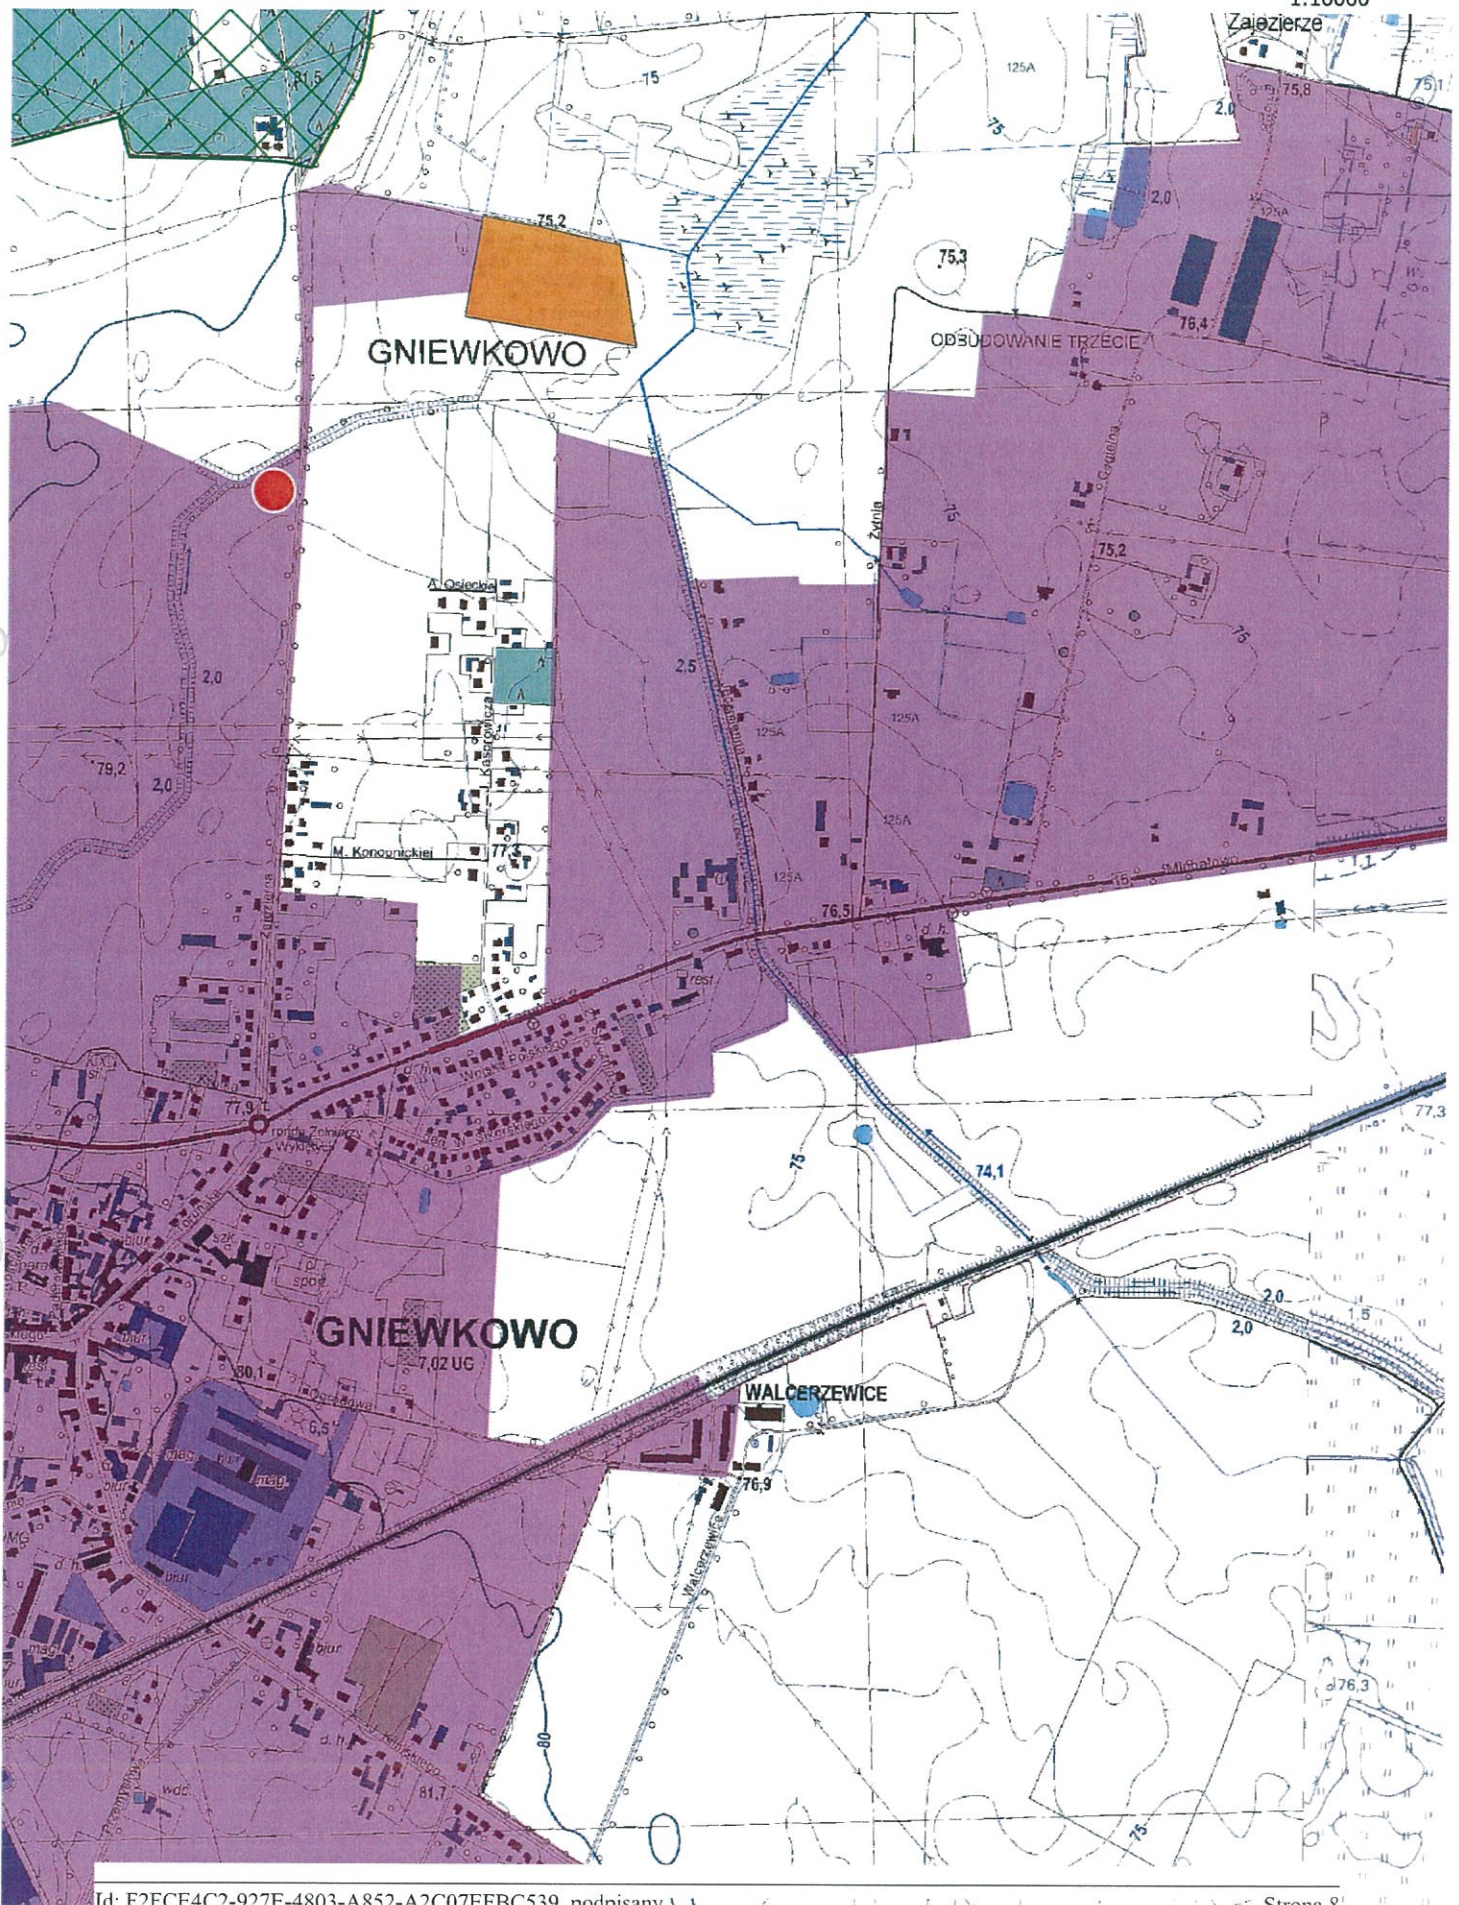


MAPA AGLOMERACJI GNIEWKOWO

Arkusz 9

0 100 200 m

1:10000

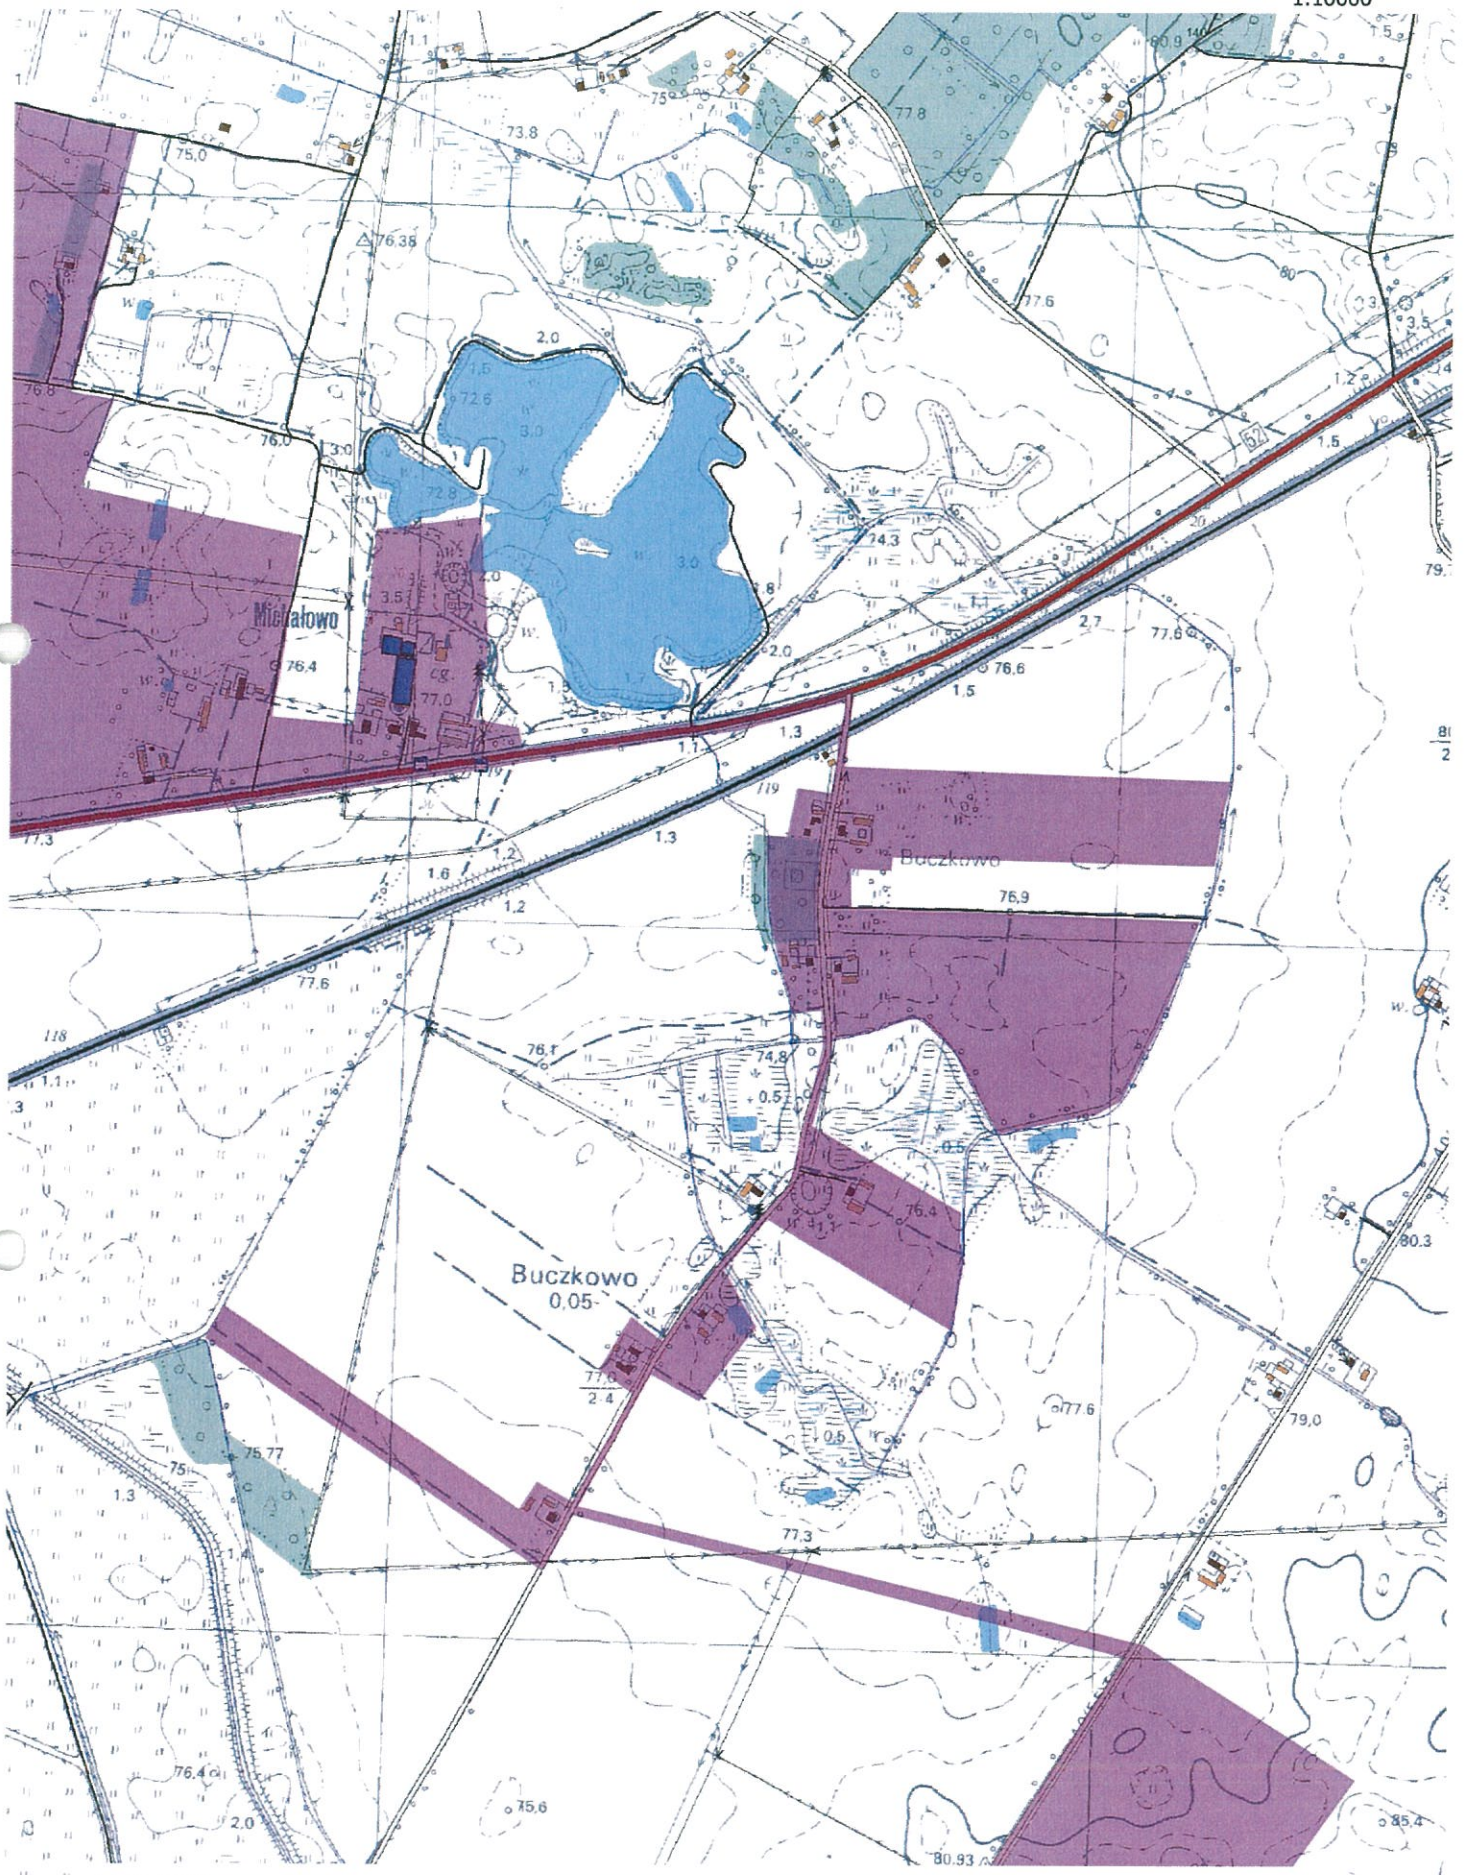


MAPA AGLOMERACJI GNIEWKOWO

Arkusz 10

0 100 200 m


1:10000

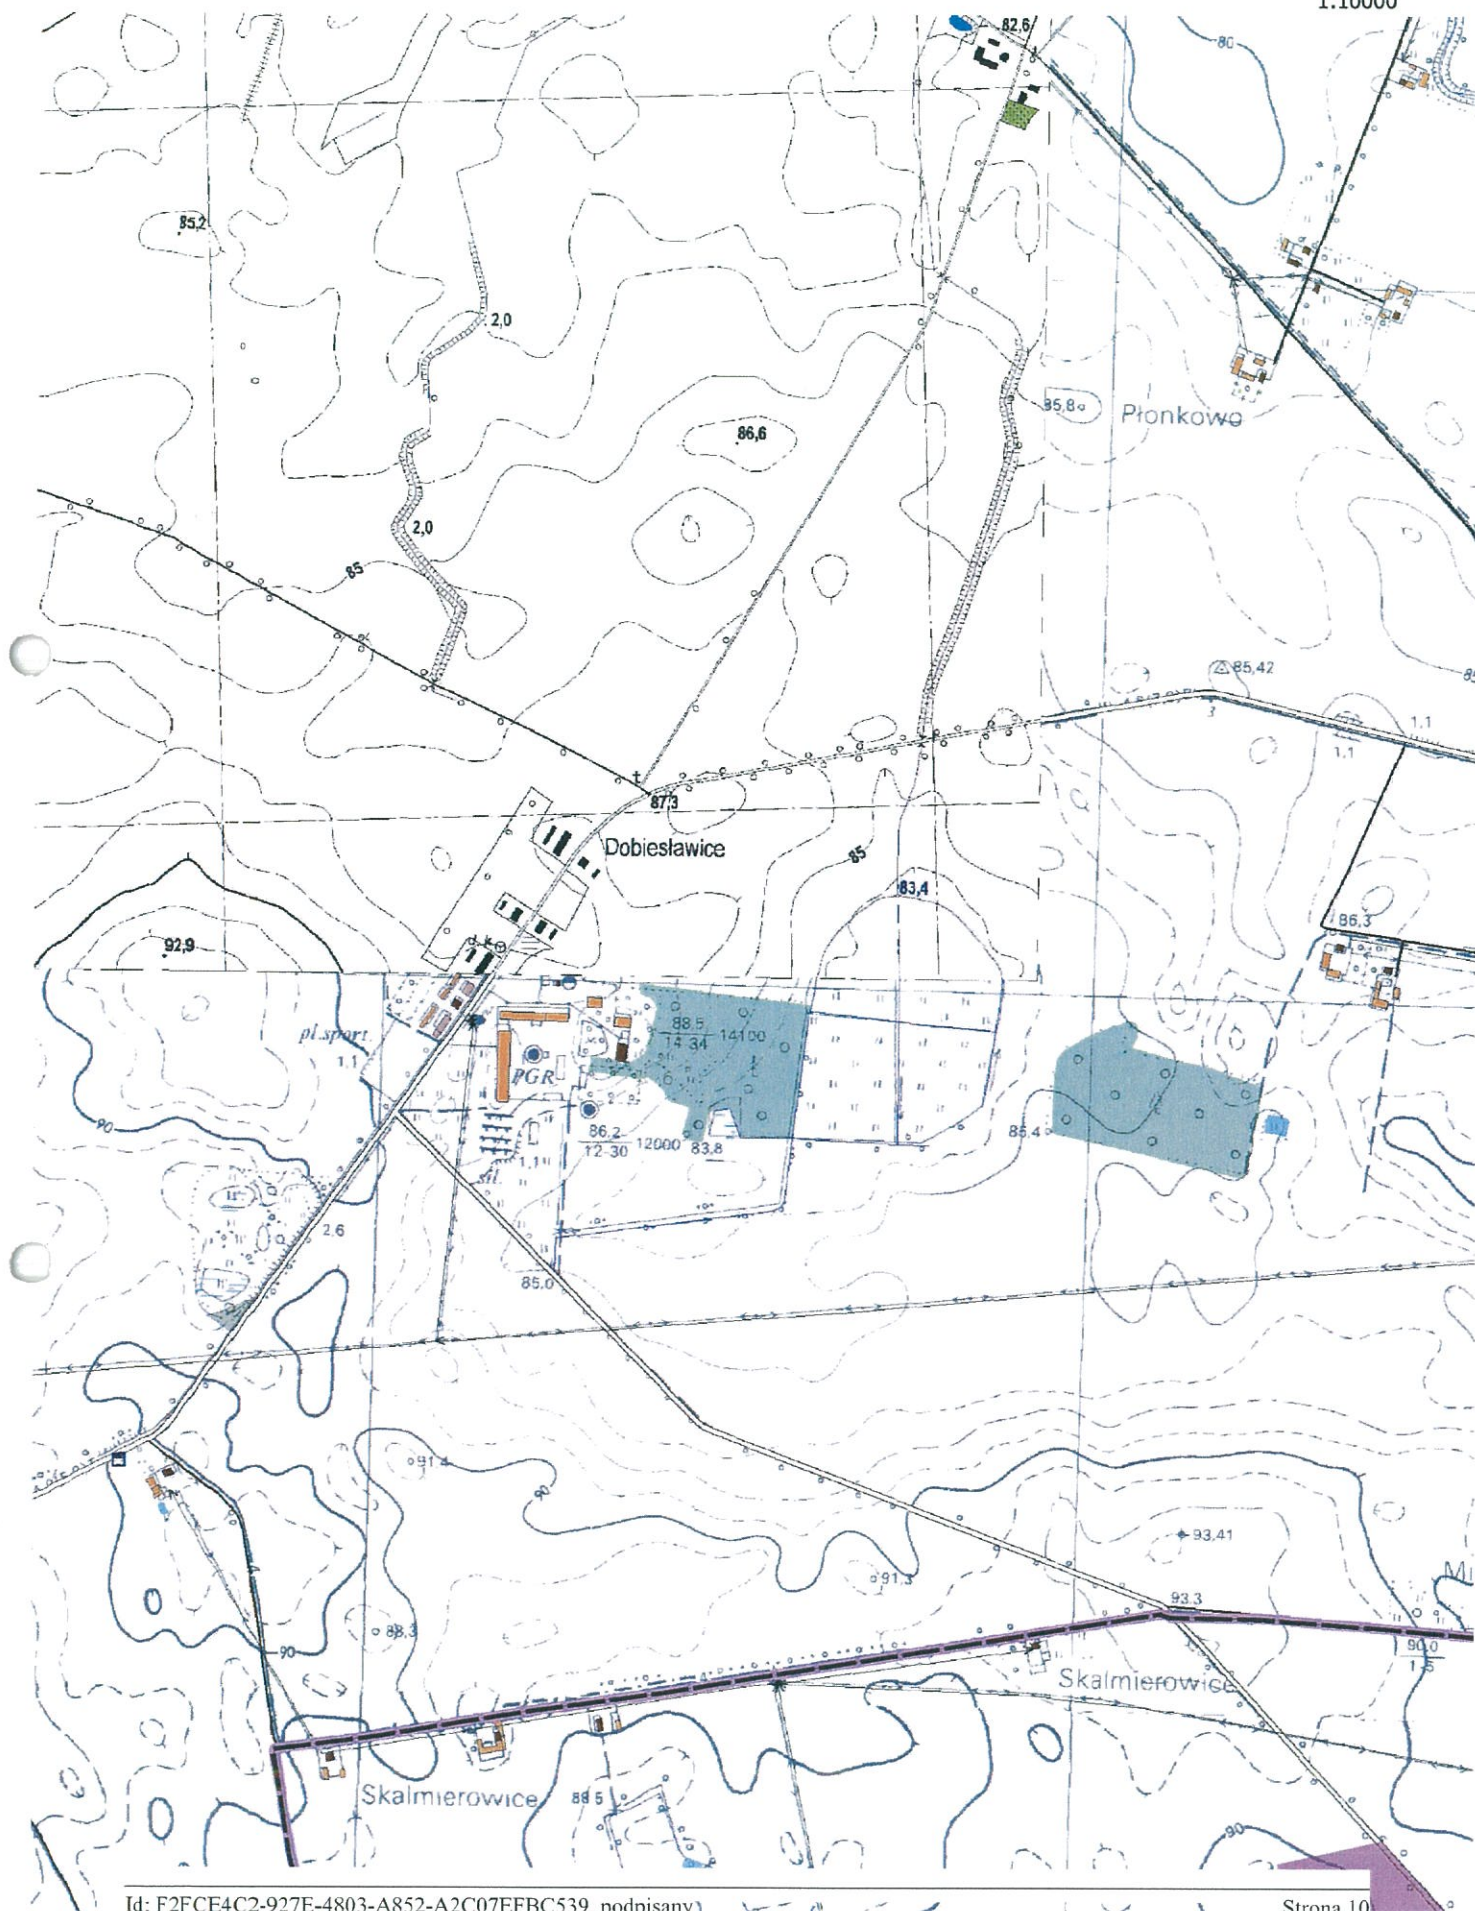

MAPA AGLOMERACJI GNIEWKOWO


Arkusz 11

0 100 200 m
1:10000

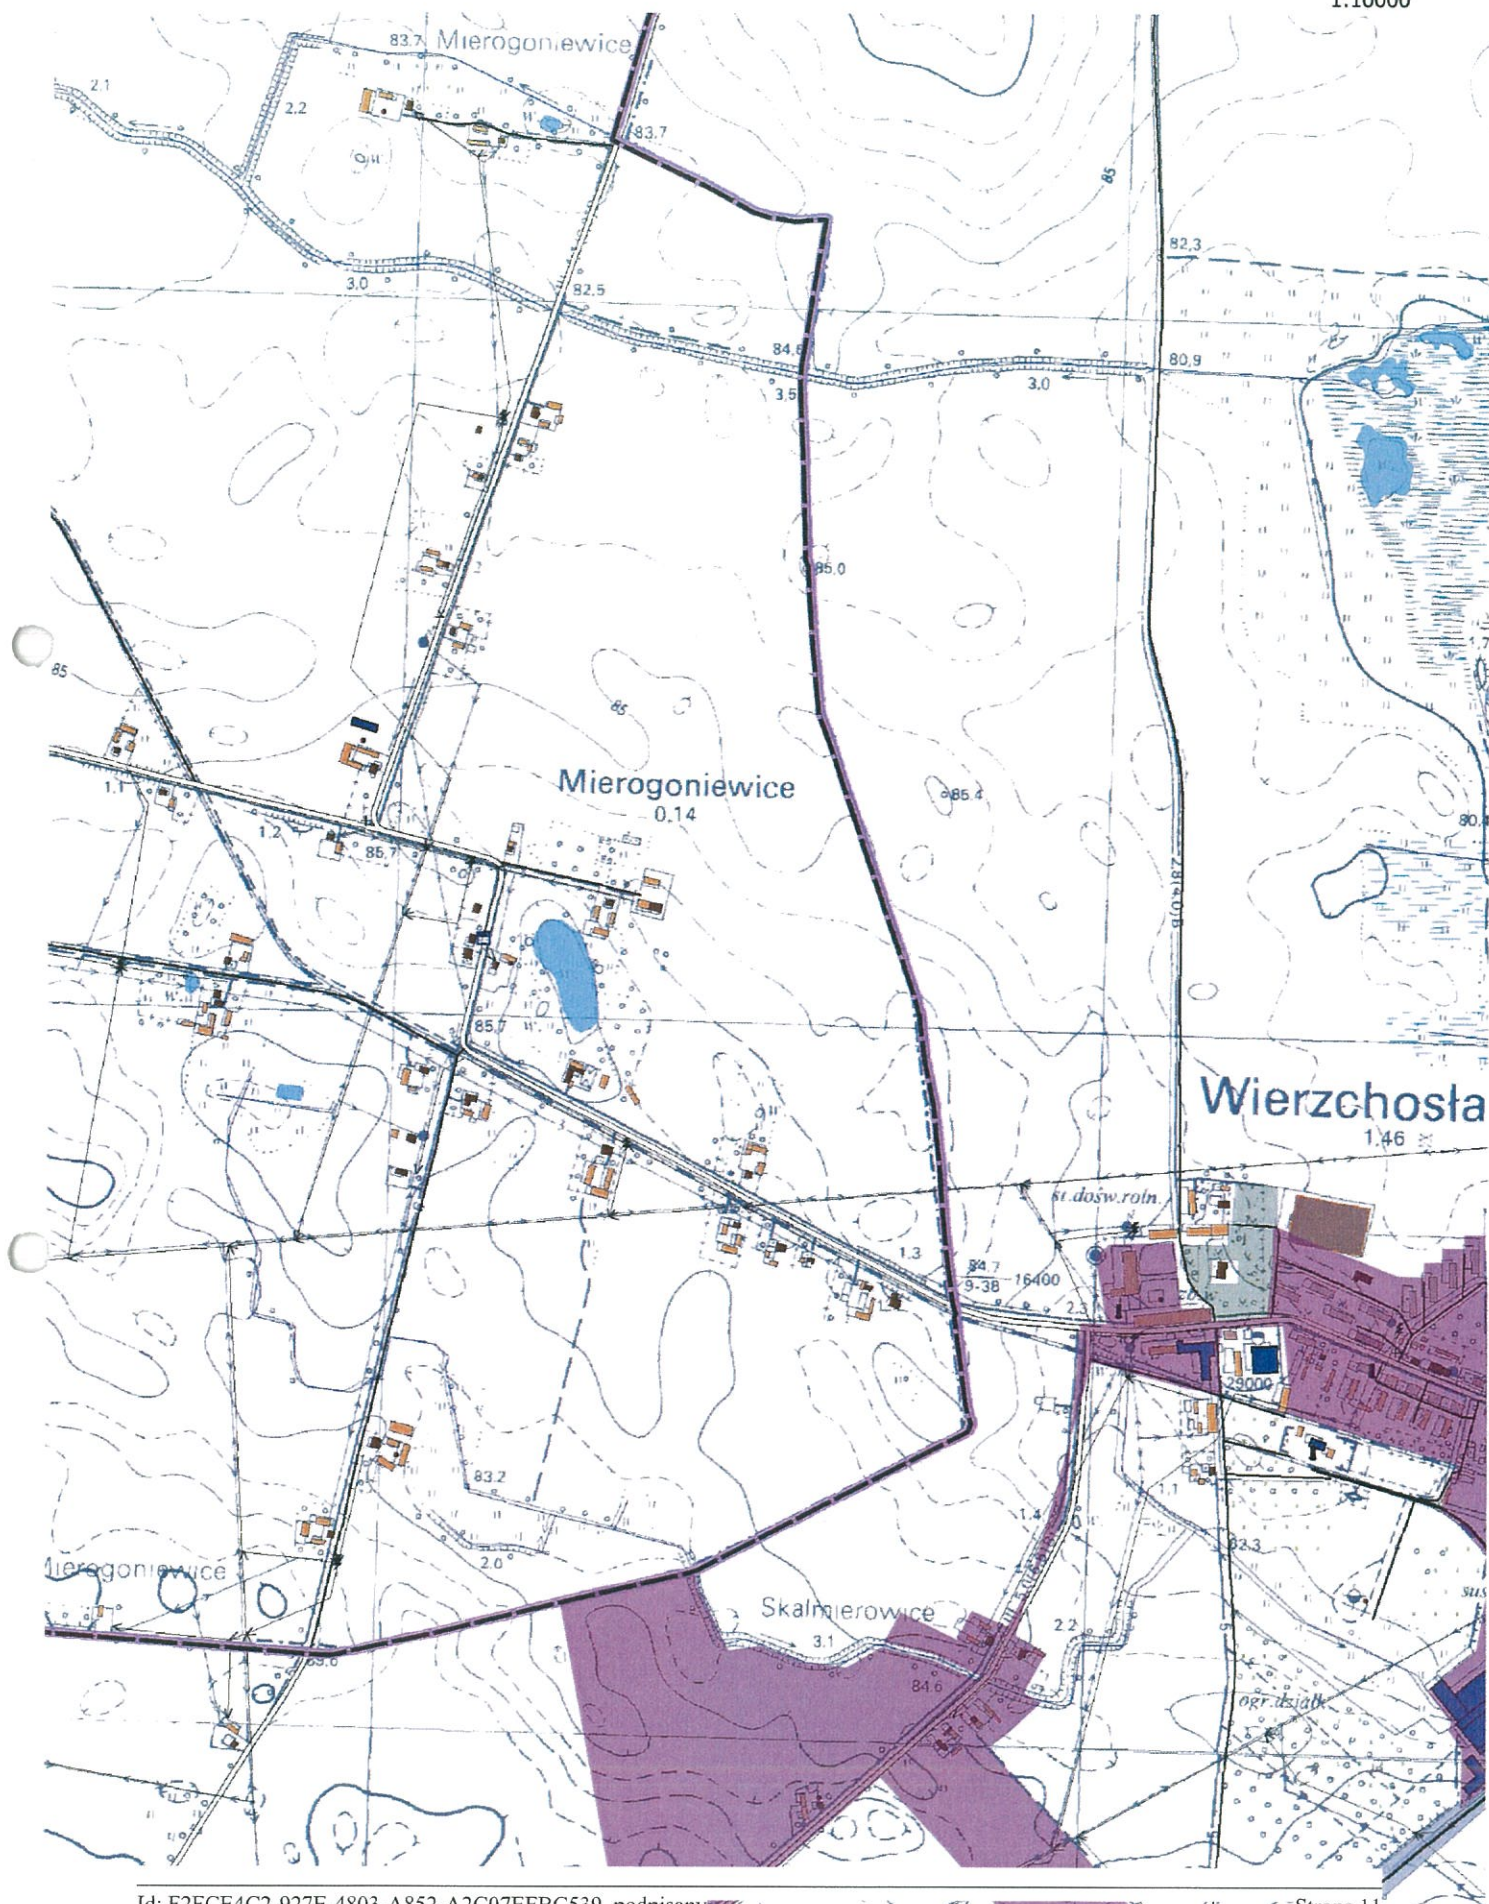

Arkusz 12

1:10000

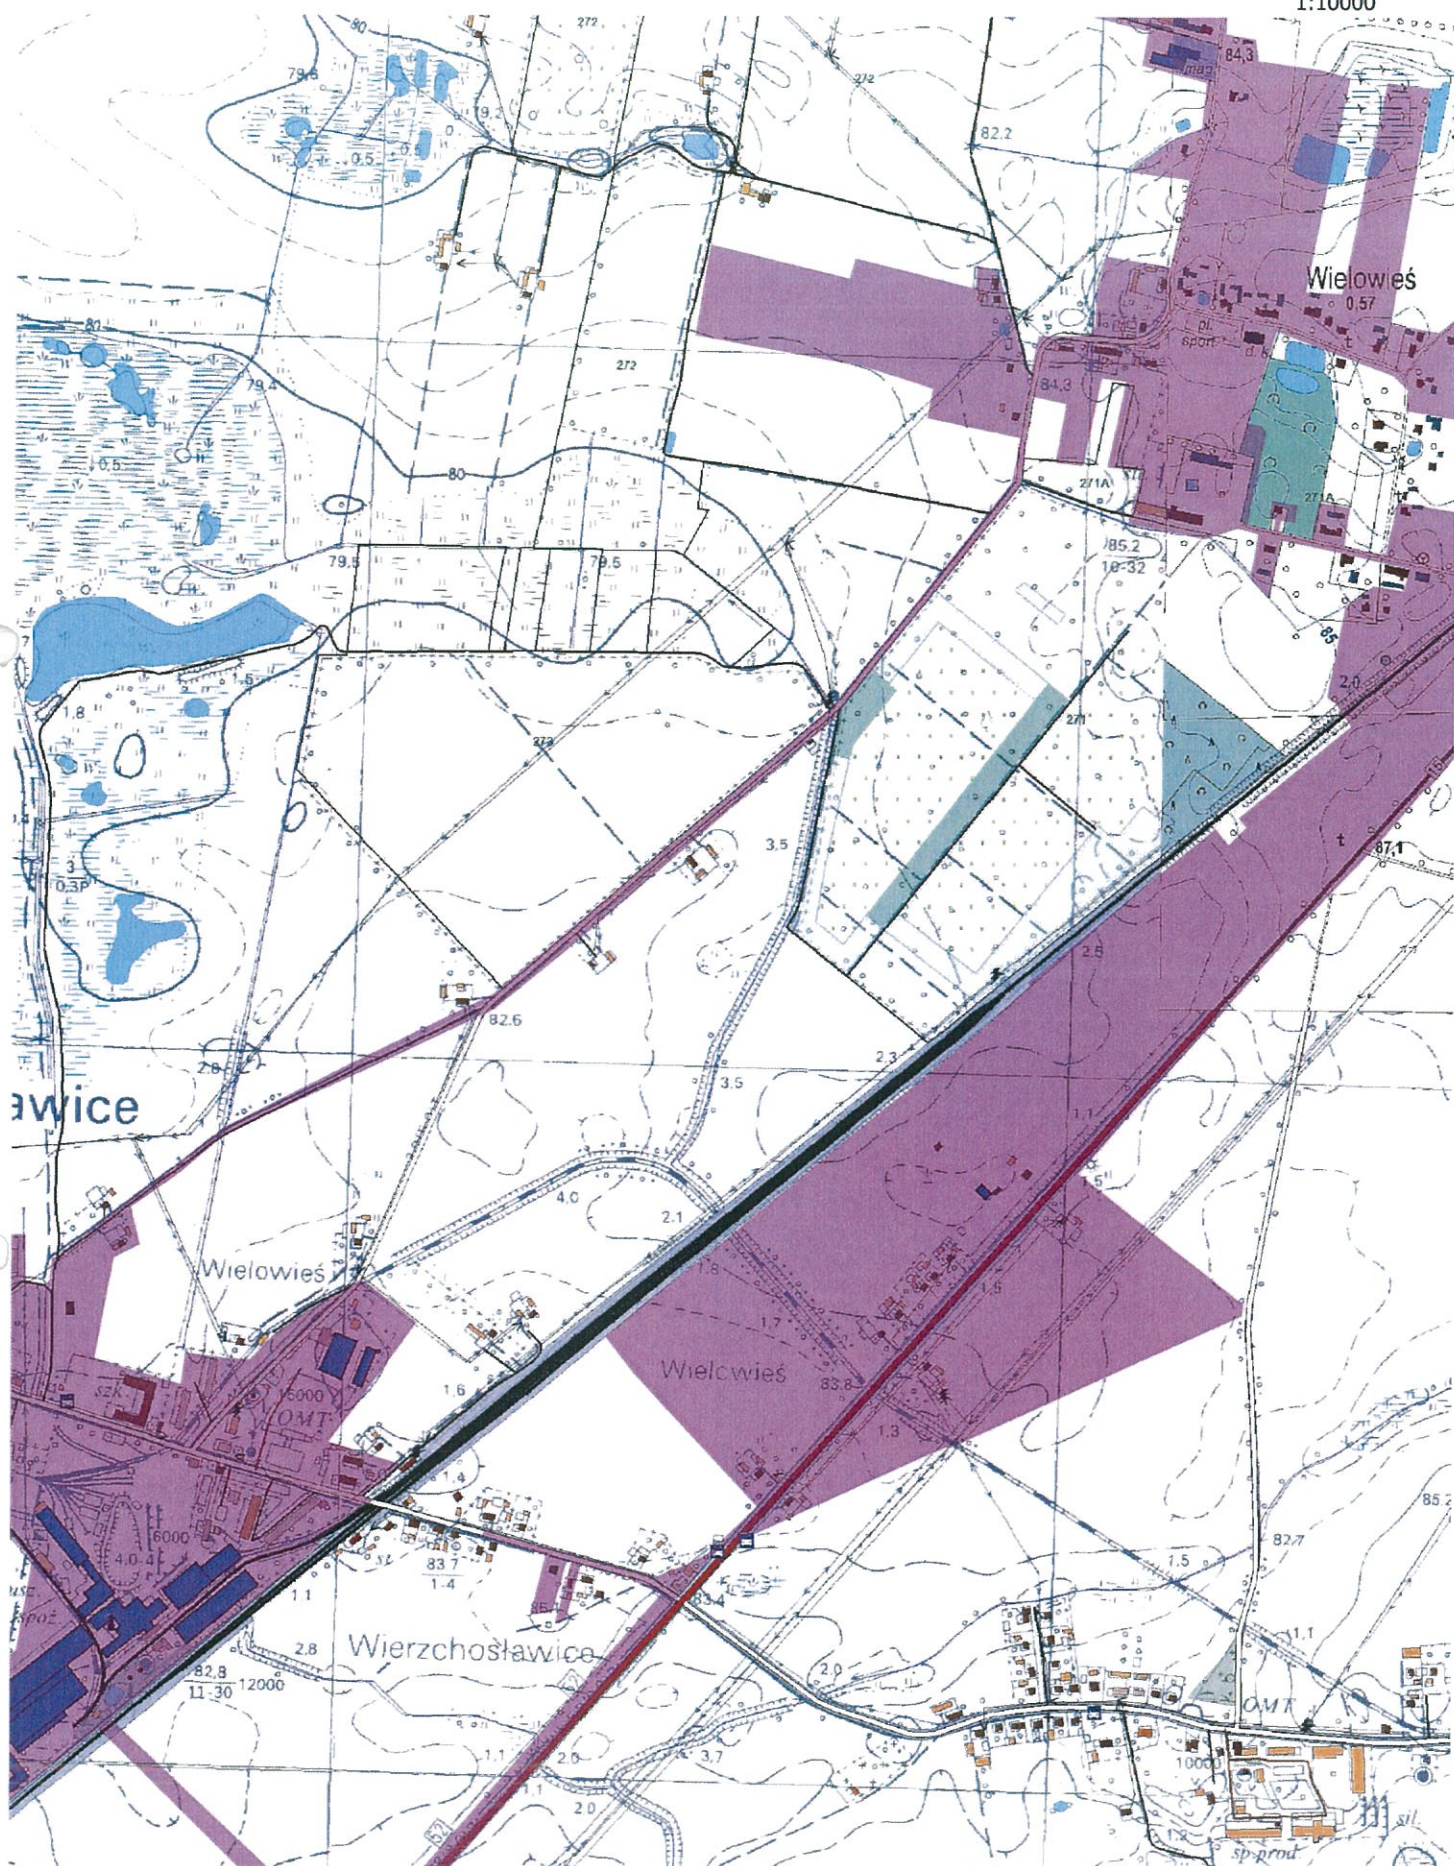


MAPA AGLOMERACJI GNIEWKOWO

Arkusz 13

0 100 200 m

1:10000

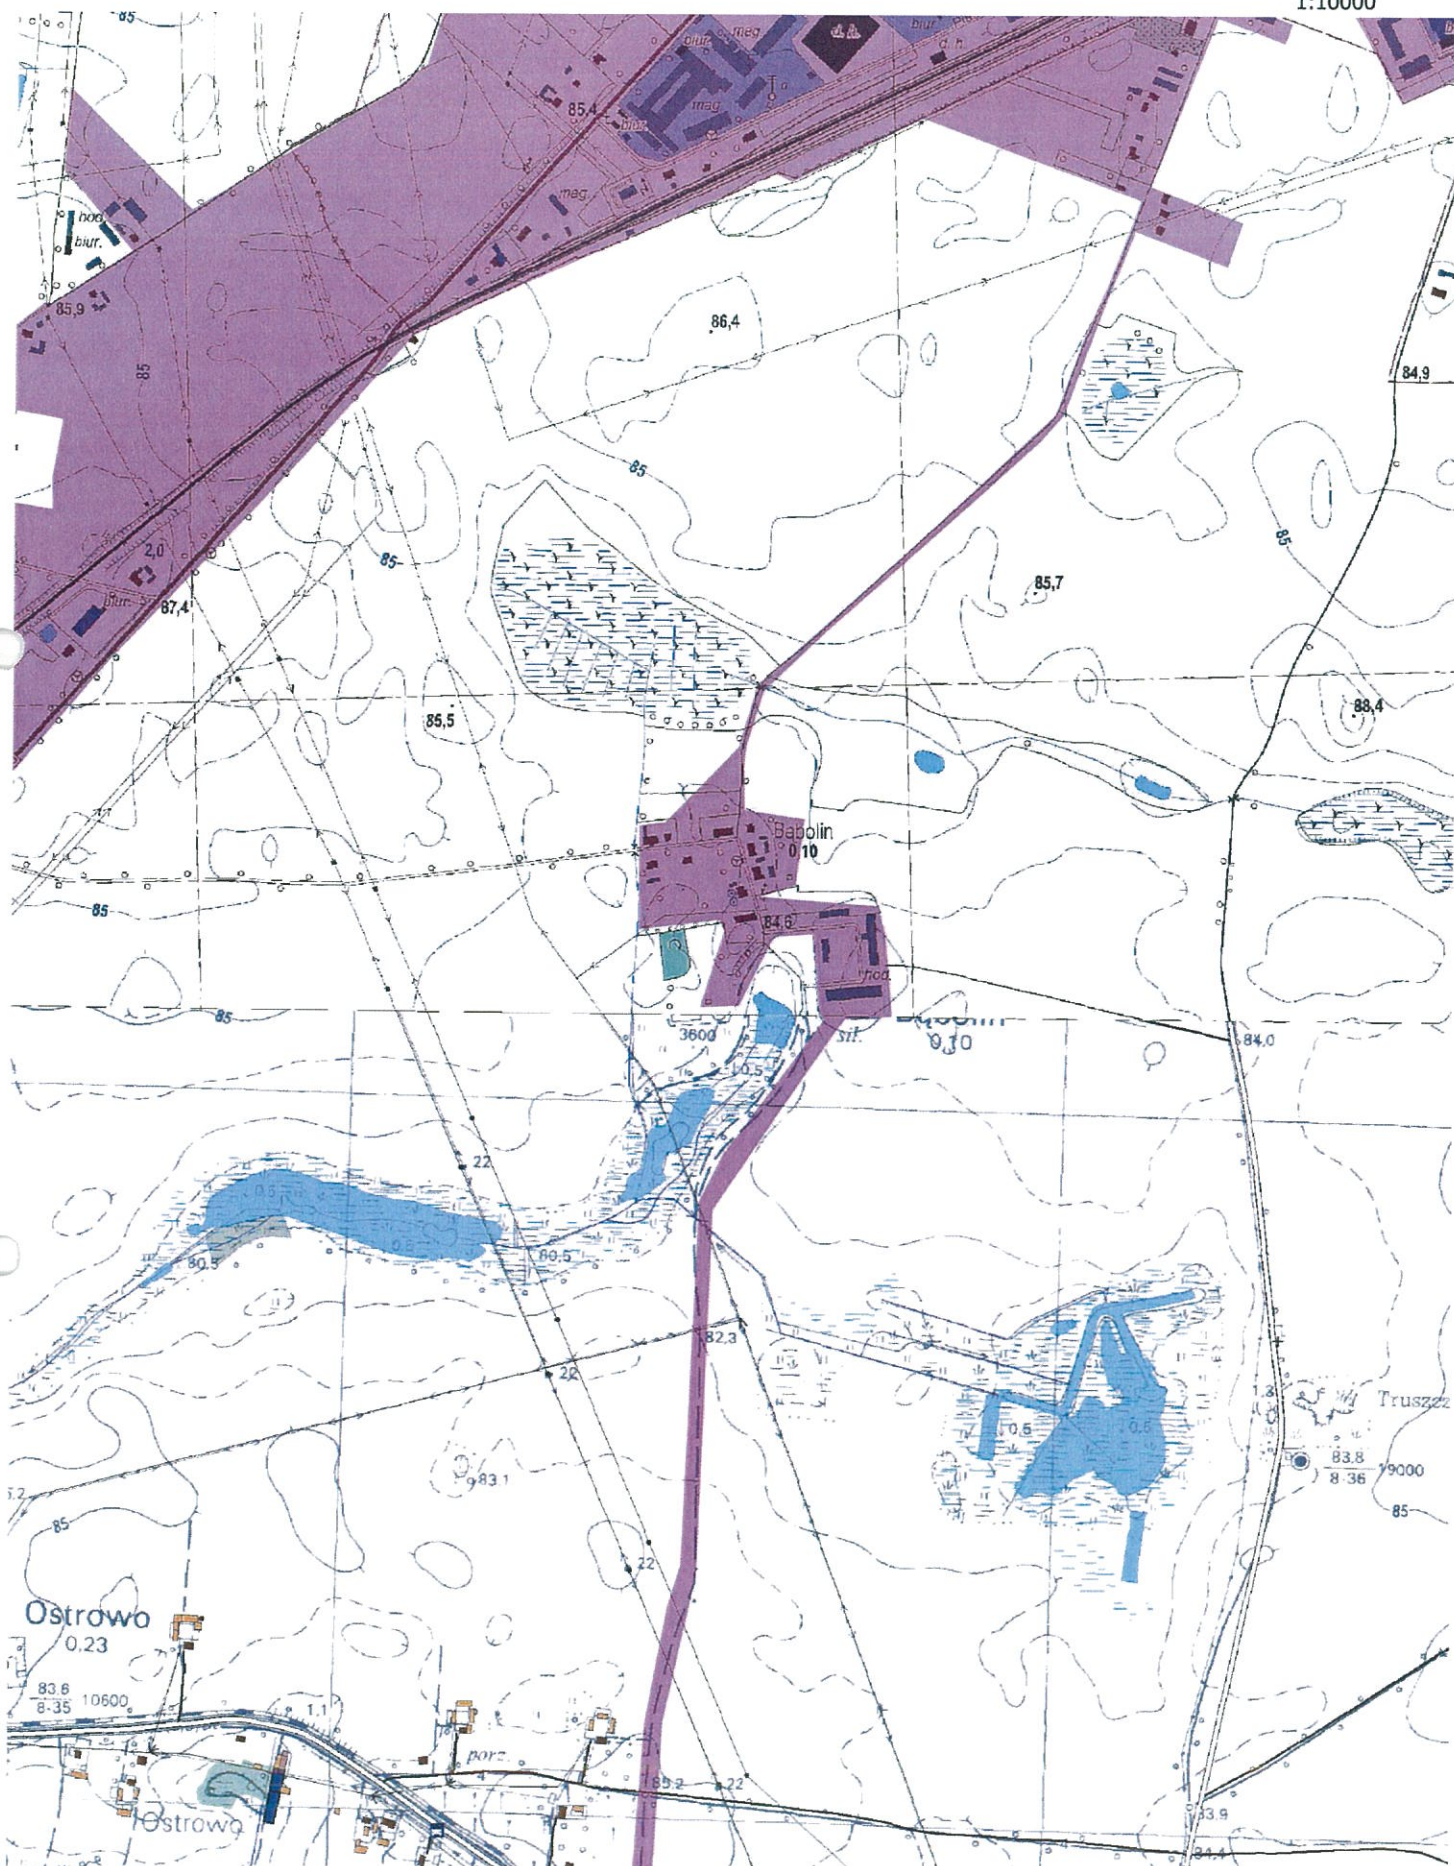


MAPA AGLOMERACJI GNIEWKOWO

Arkusz 14

0 100 200 m

1:10000

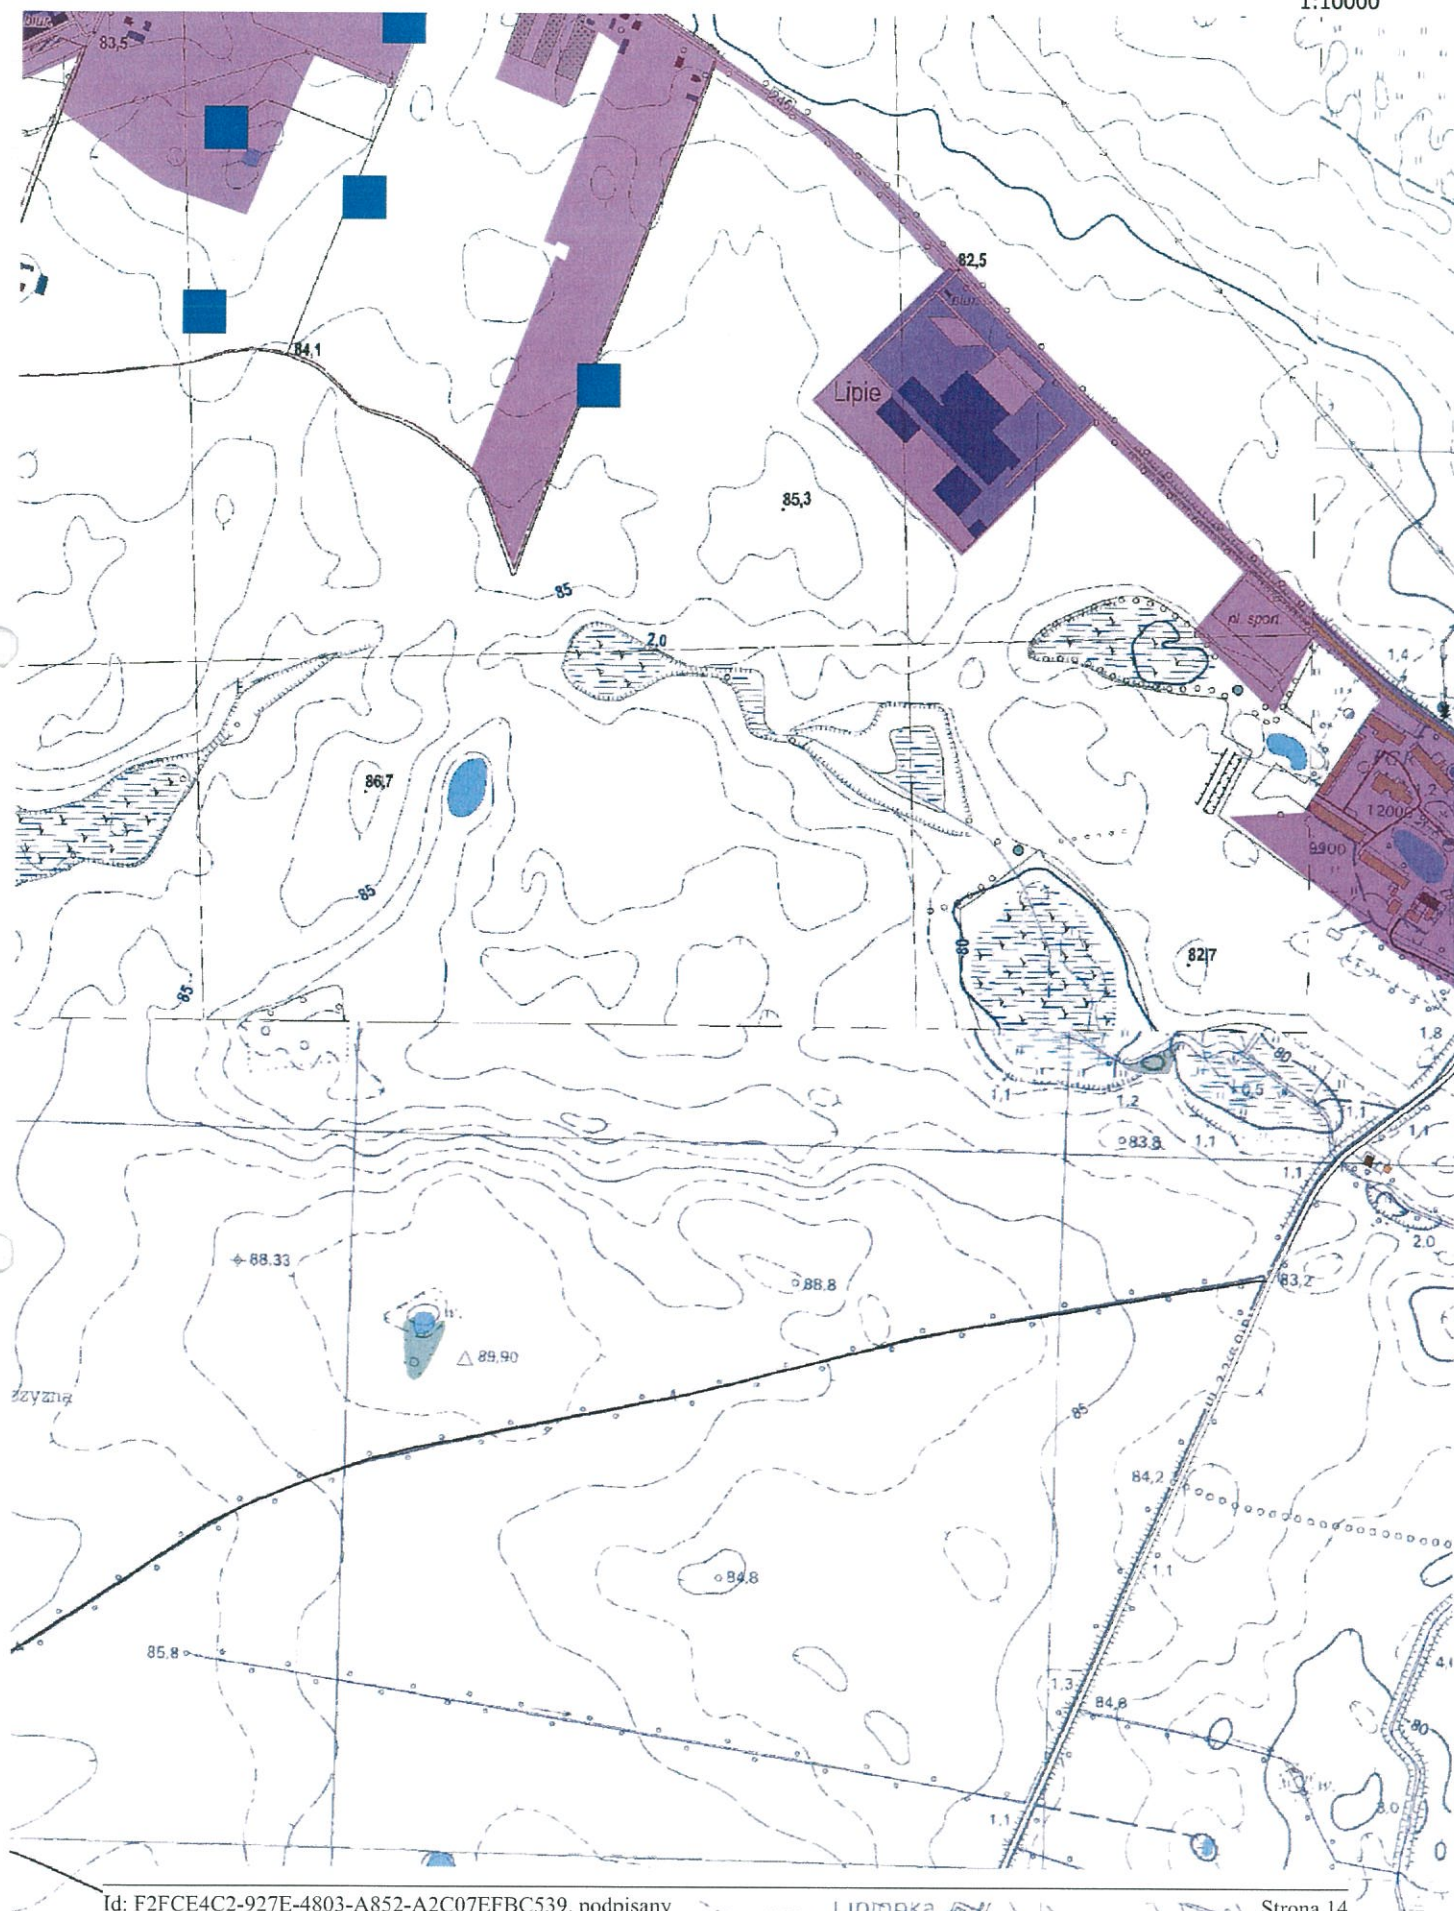


MAPA AGLOMERACJI GNIEWKOWO

Arkusz 15

0 100 200 m

1:10000

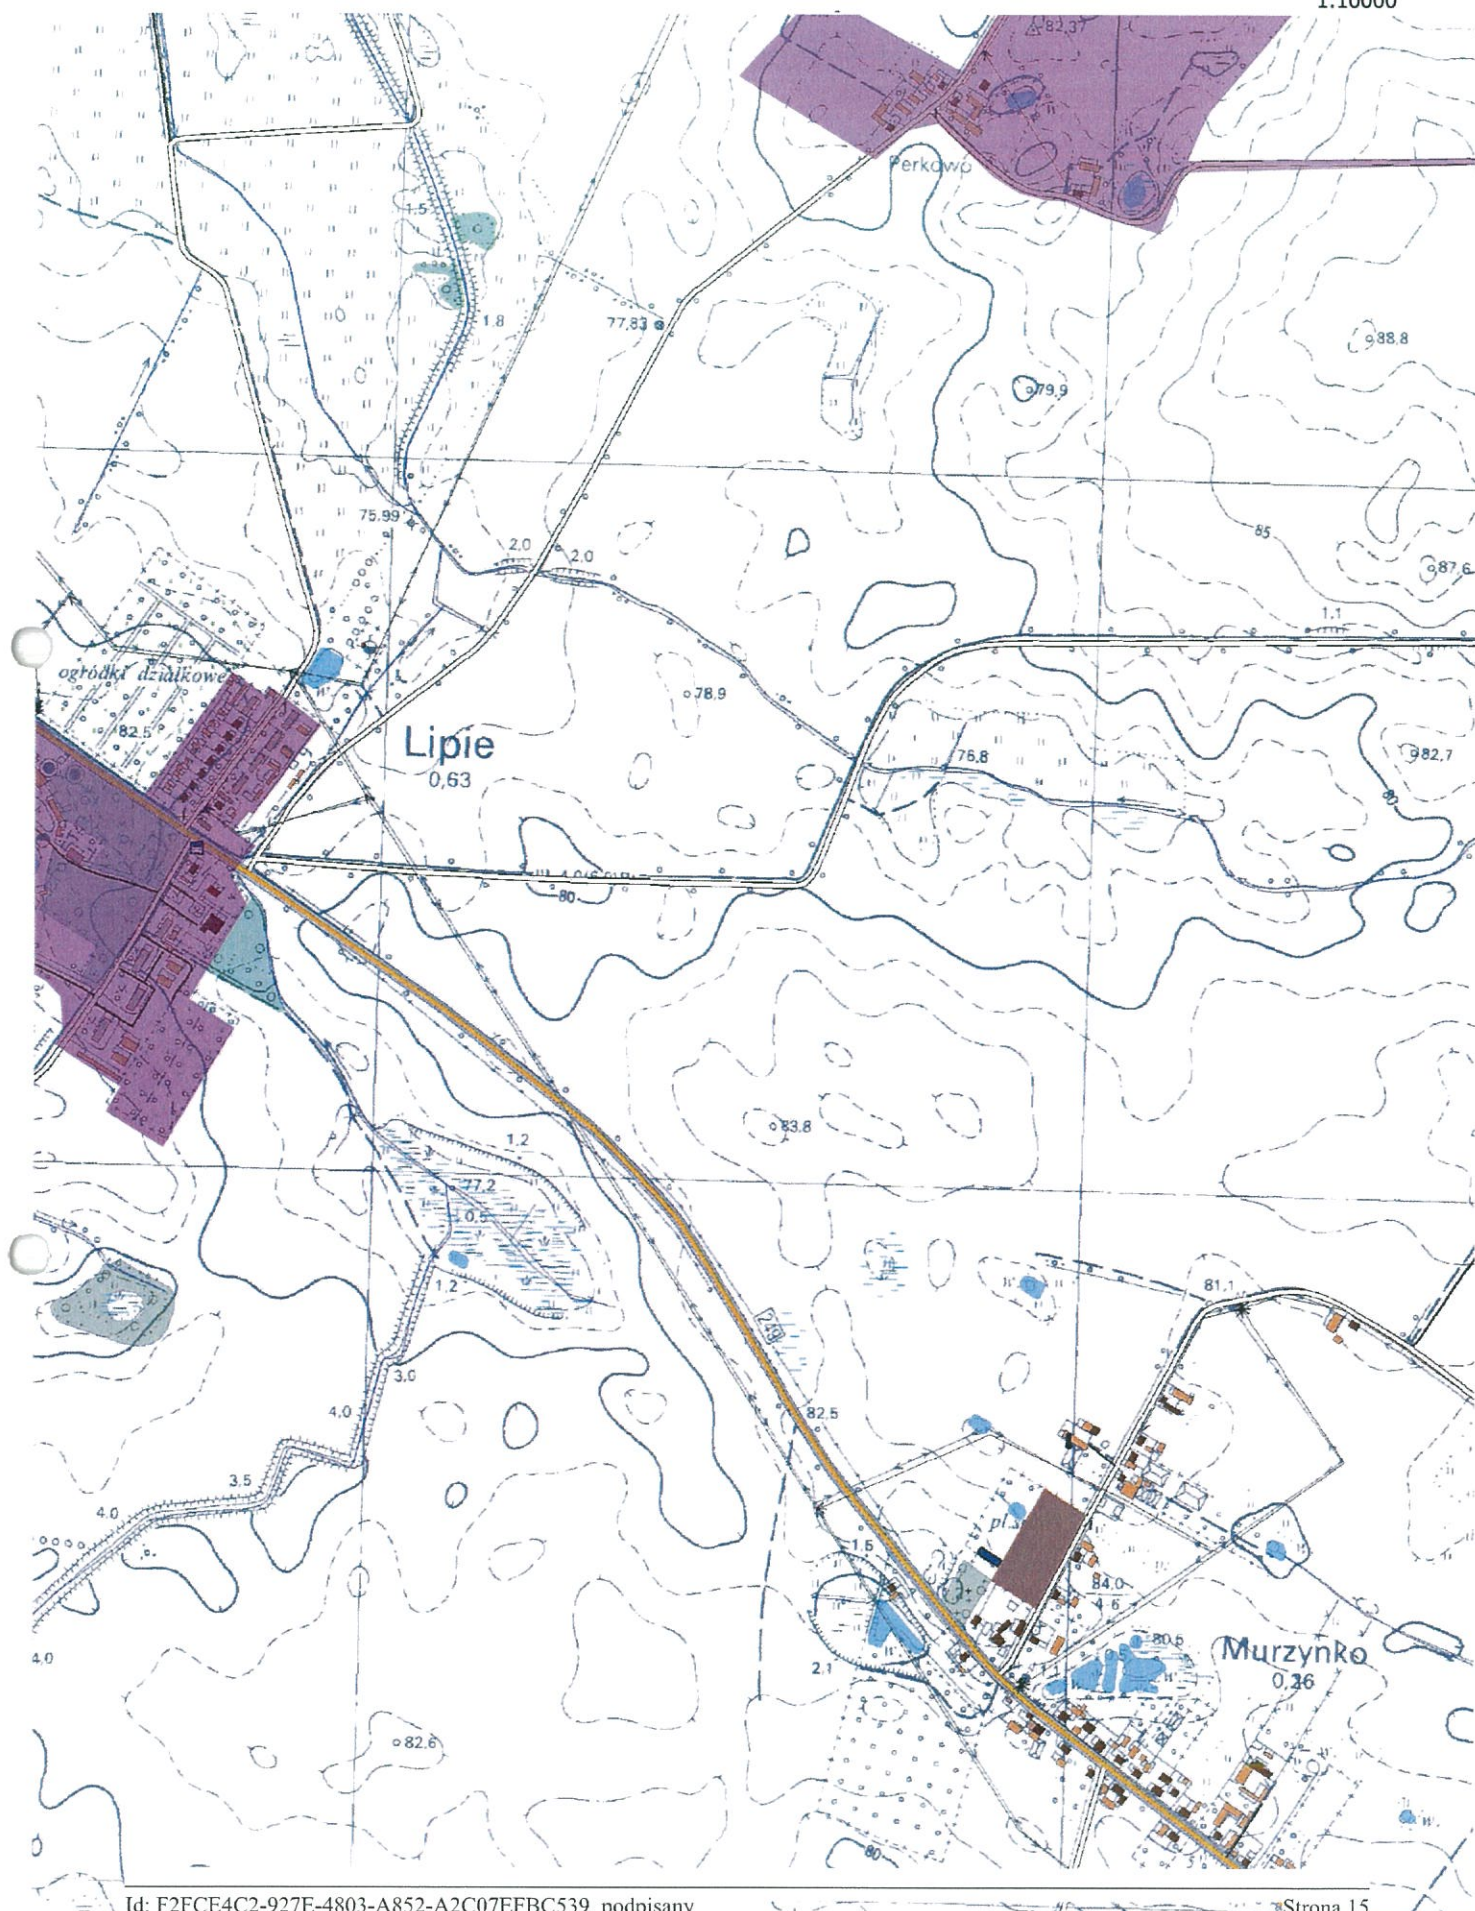


MAPA AGLOMERACJI GNIEWKOWO

Arkusz 16

0 100 200 m

1:10000

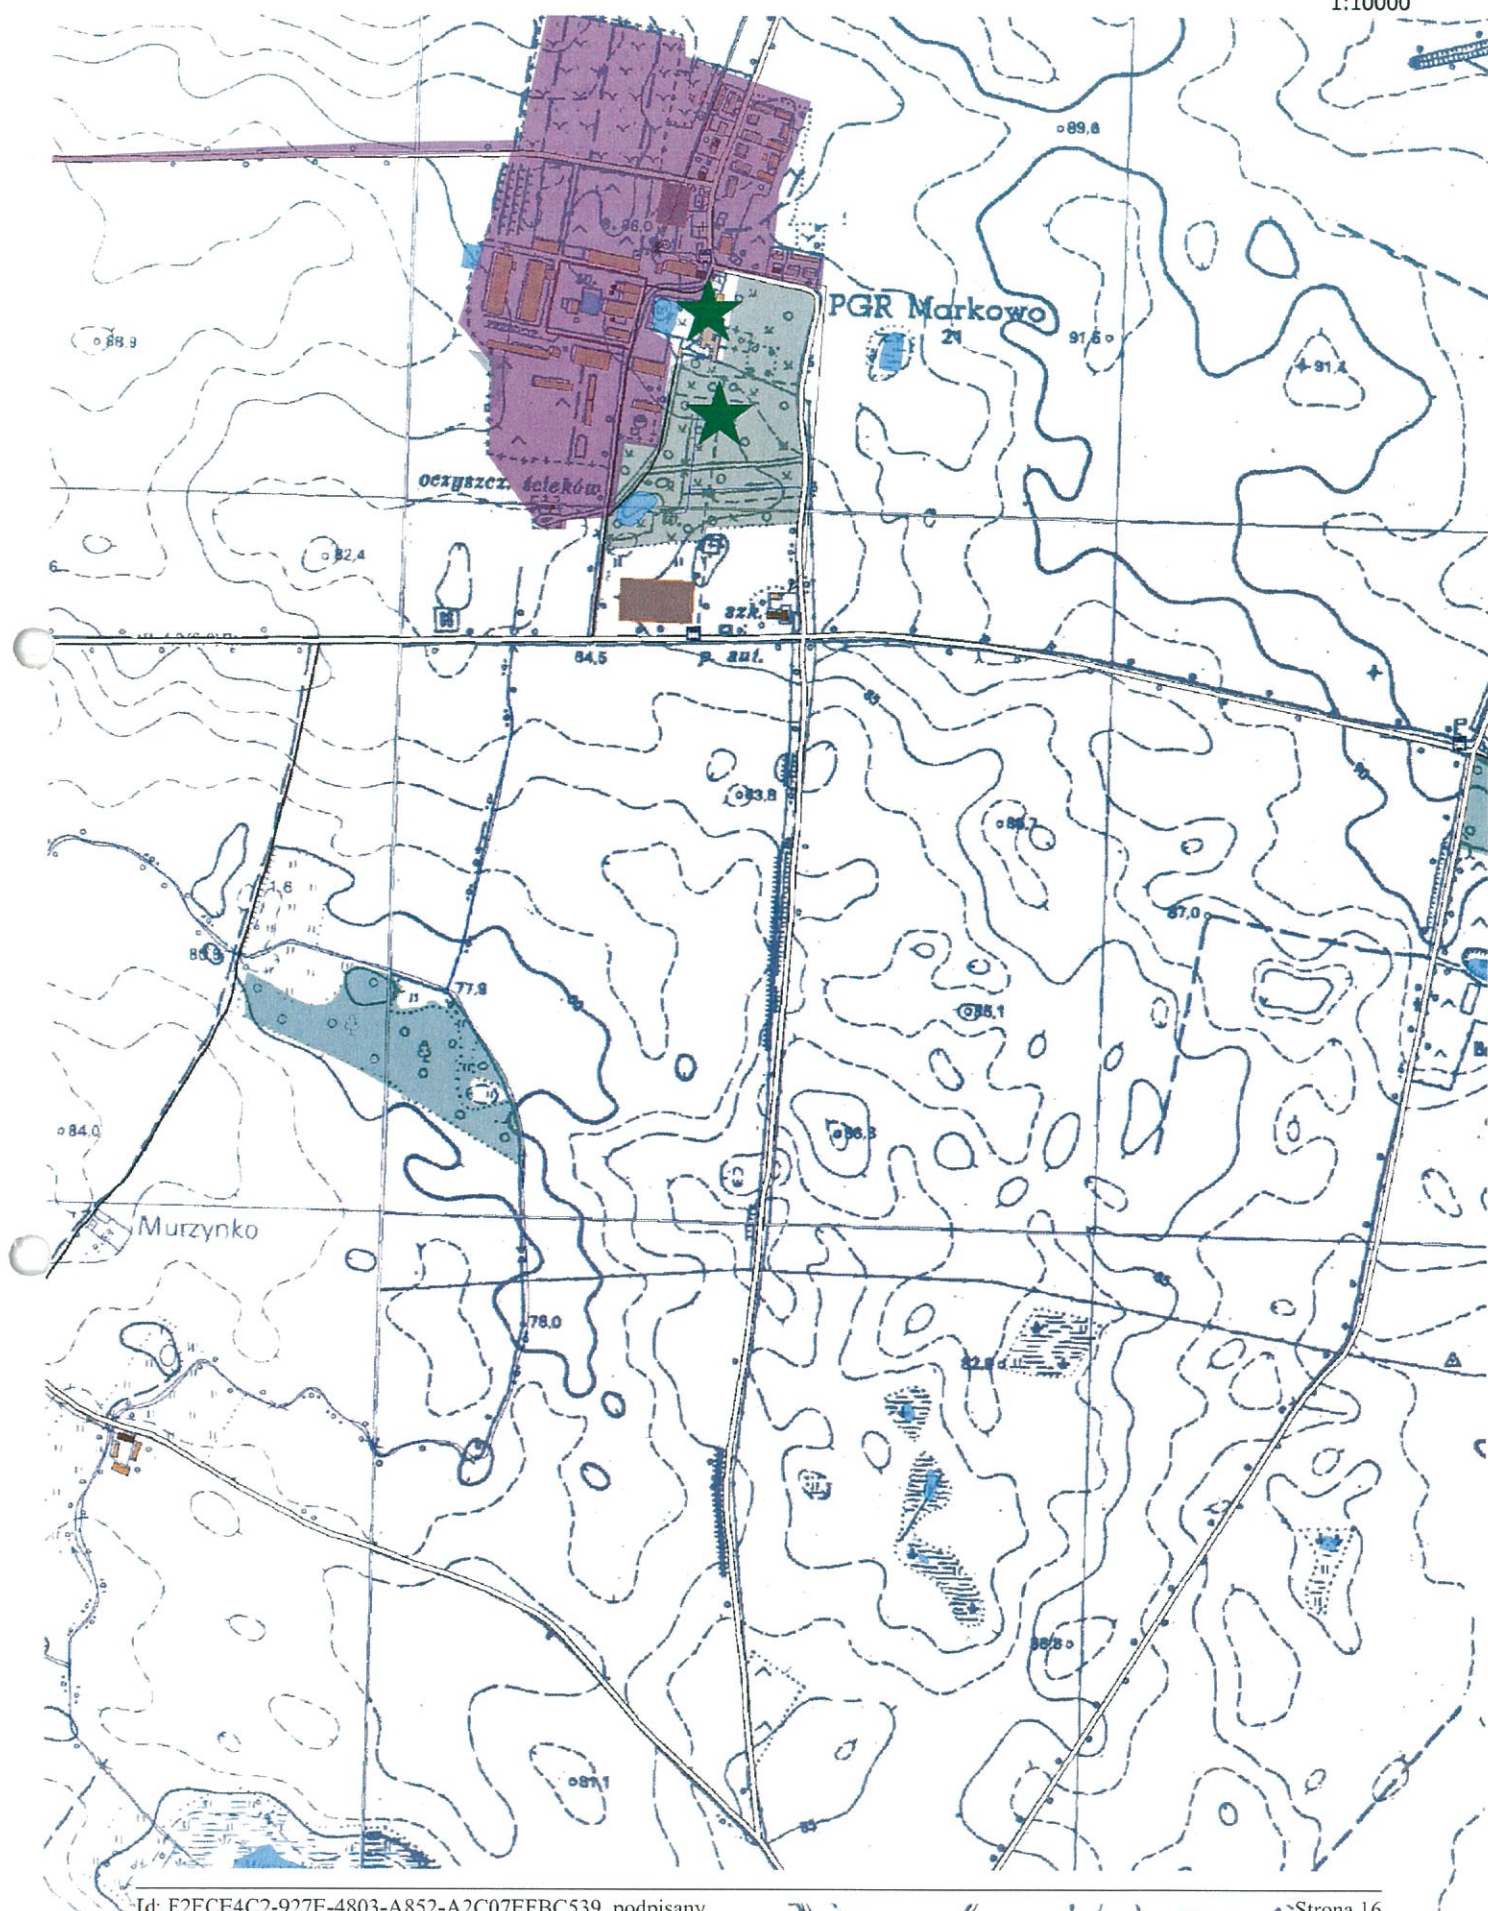


MAPA AGLOMERACJI GNIEWKOWO

Arkusz 17

0 100 200 m

1:10000

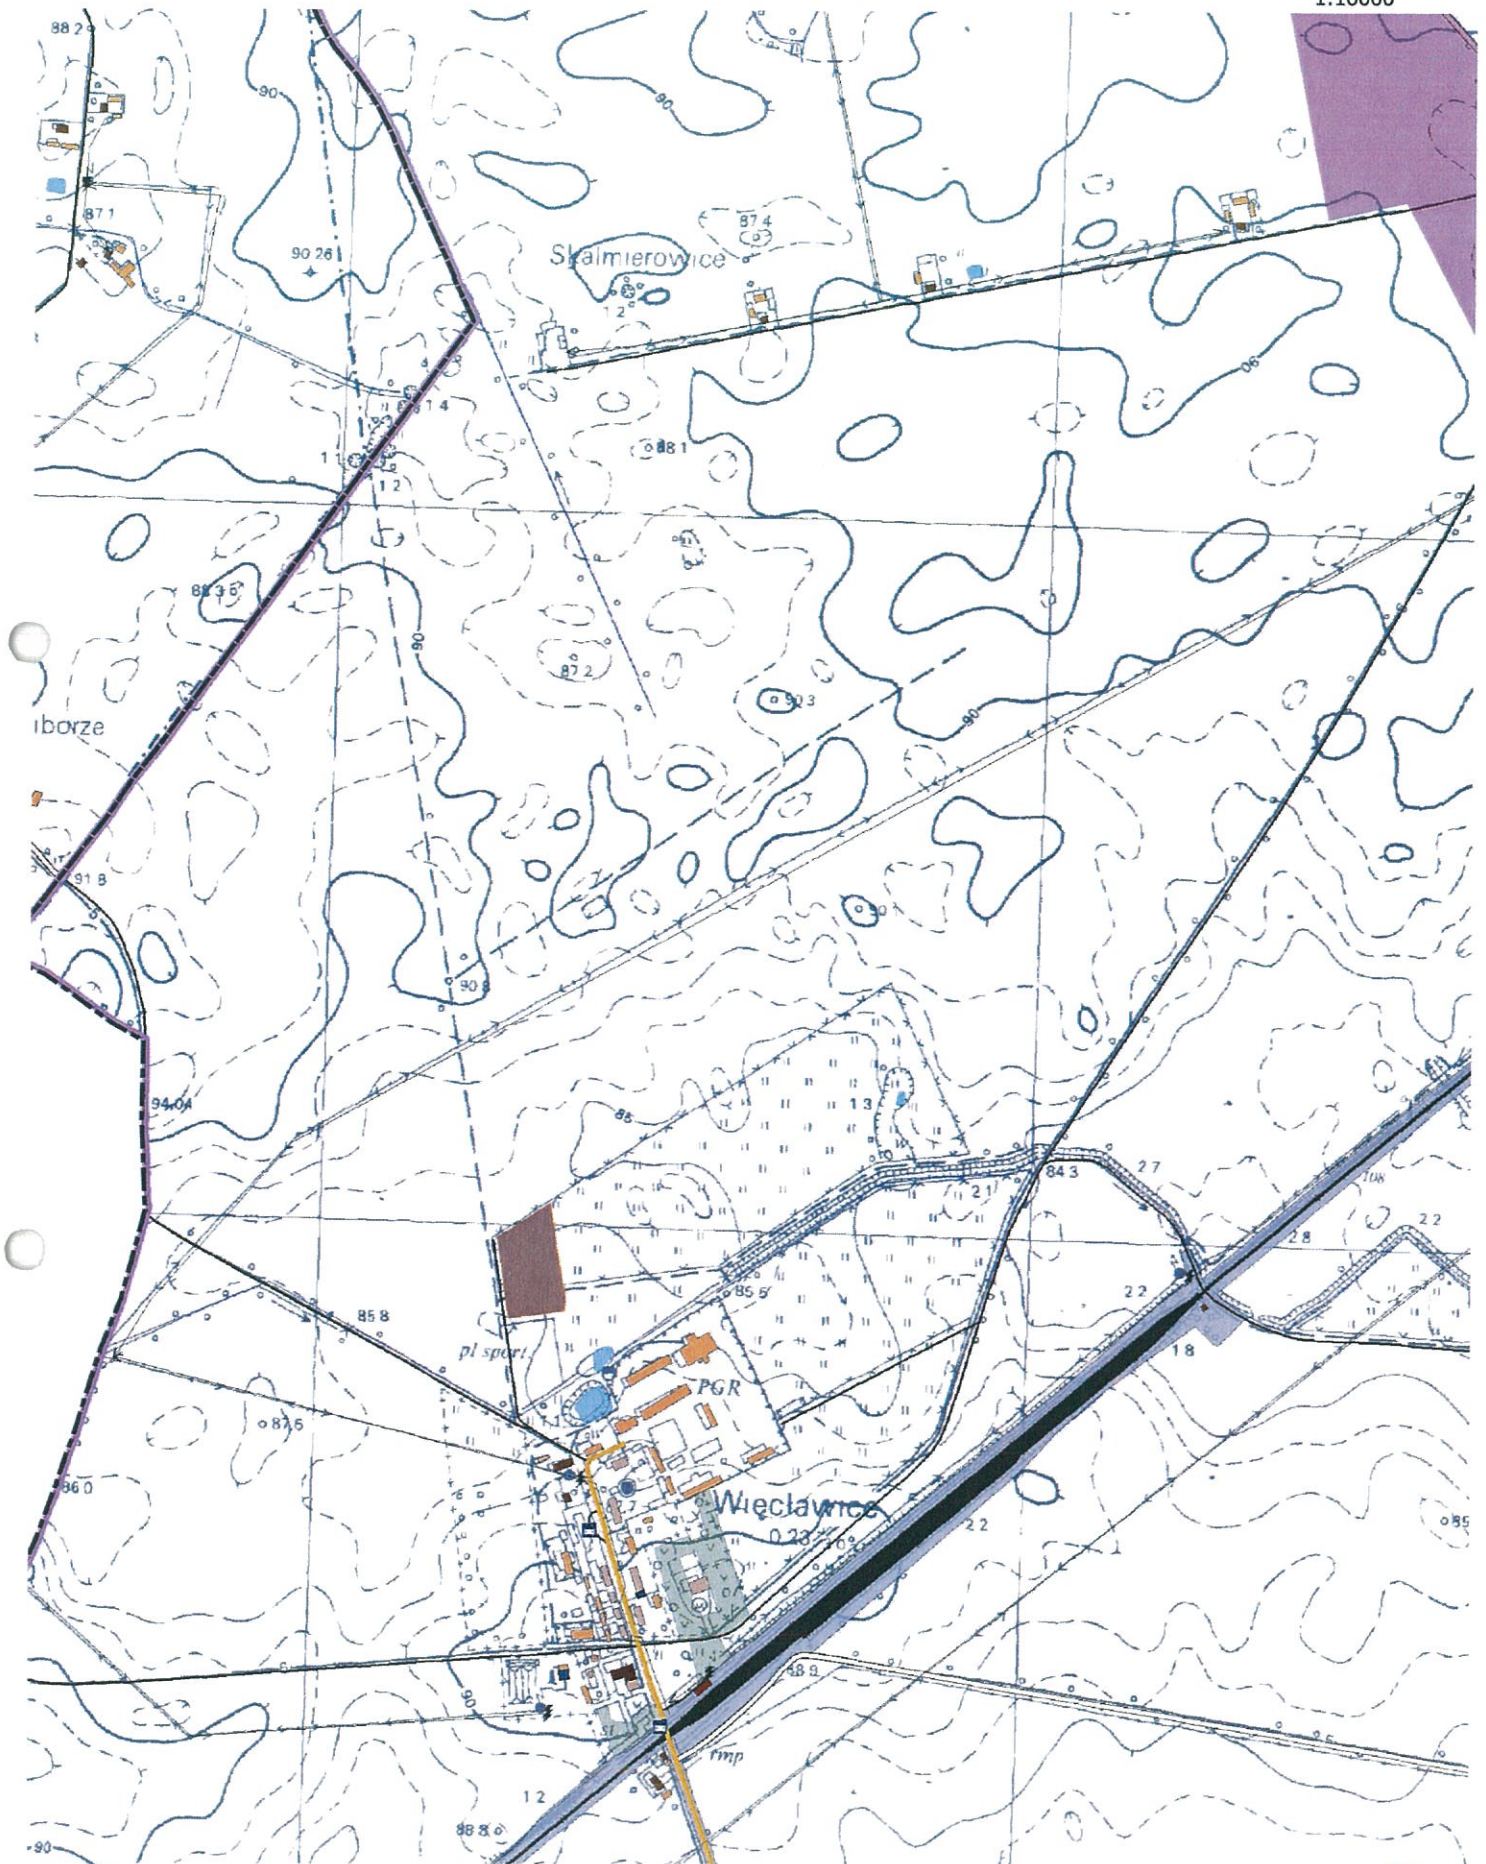


MAPA AGLOMERACJI GNIEWKOWO

Arkusz 18

0 100 200 m

1:10000

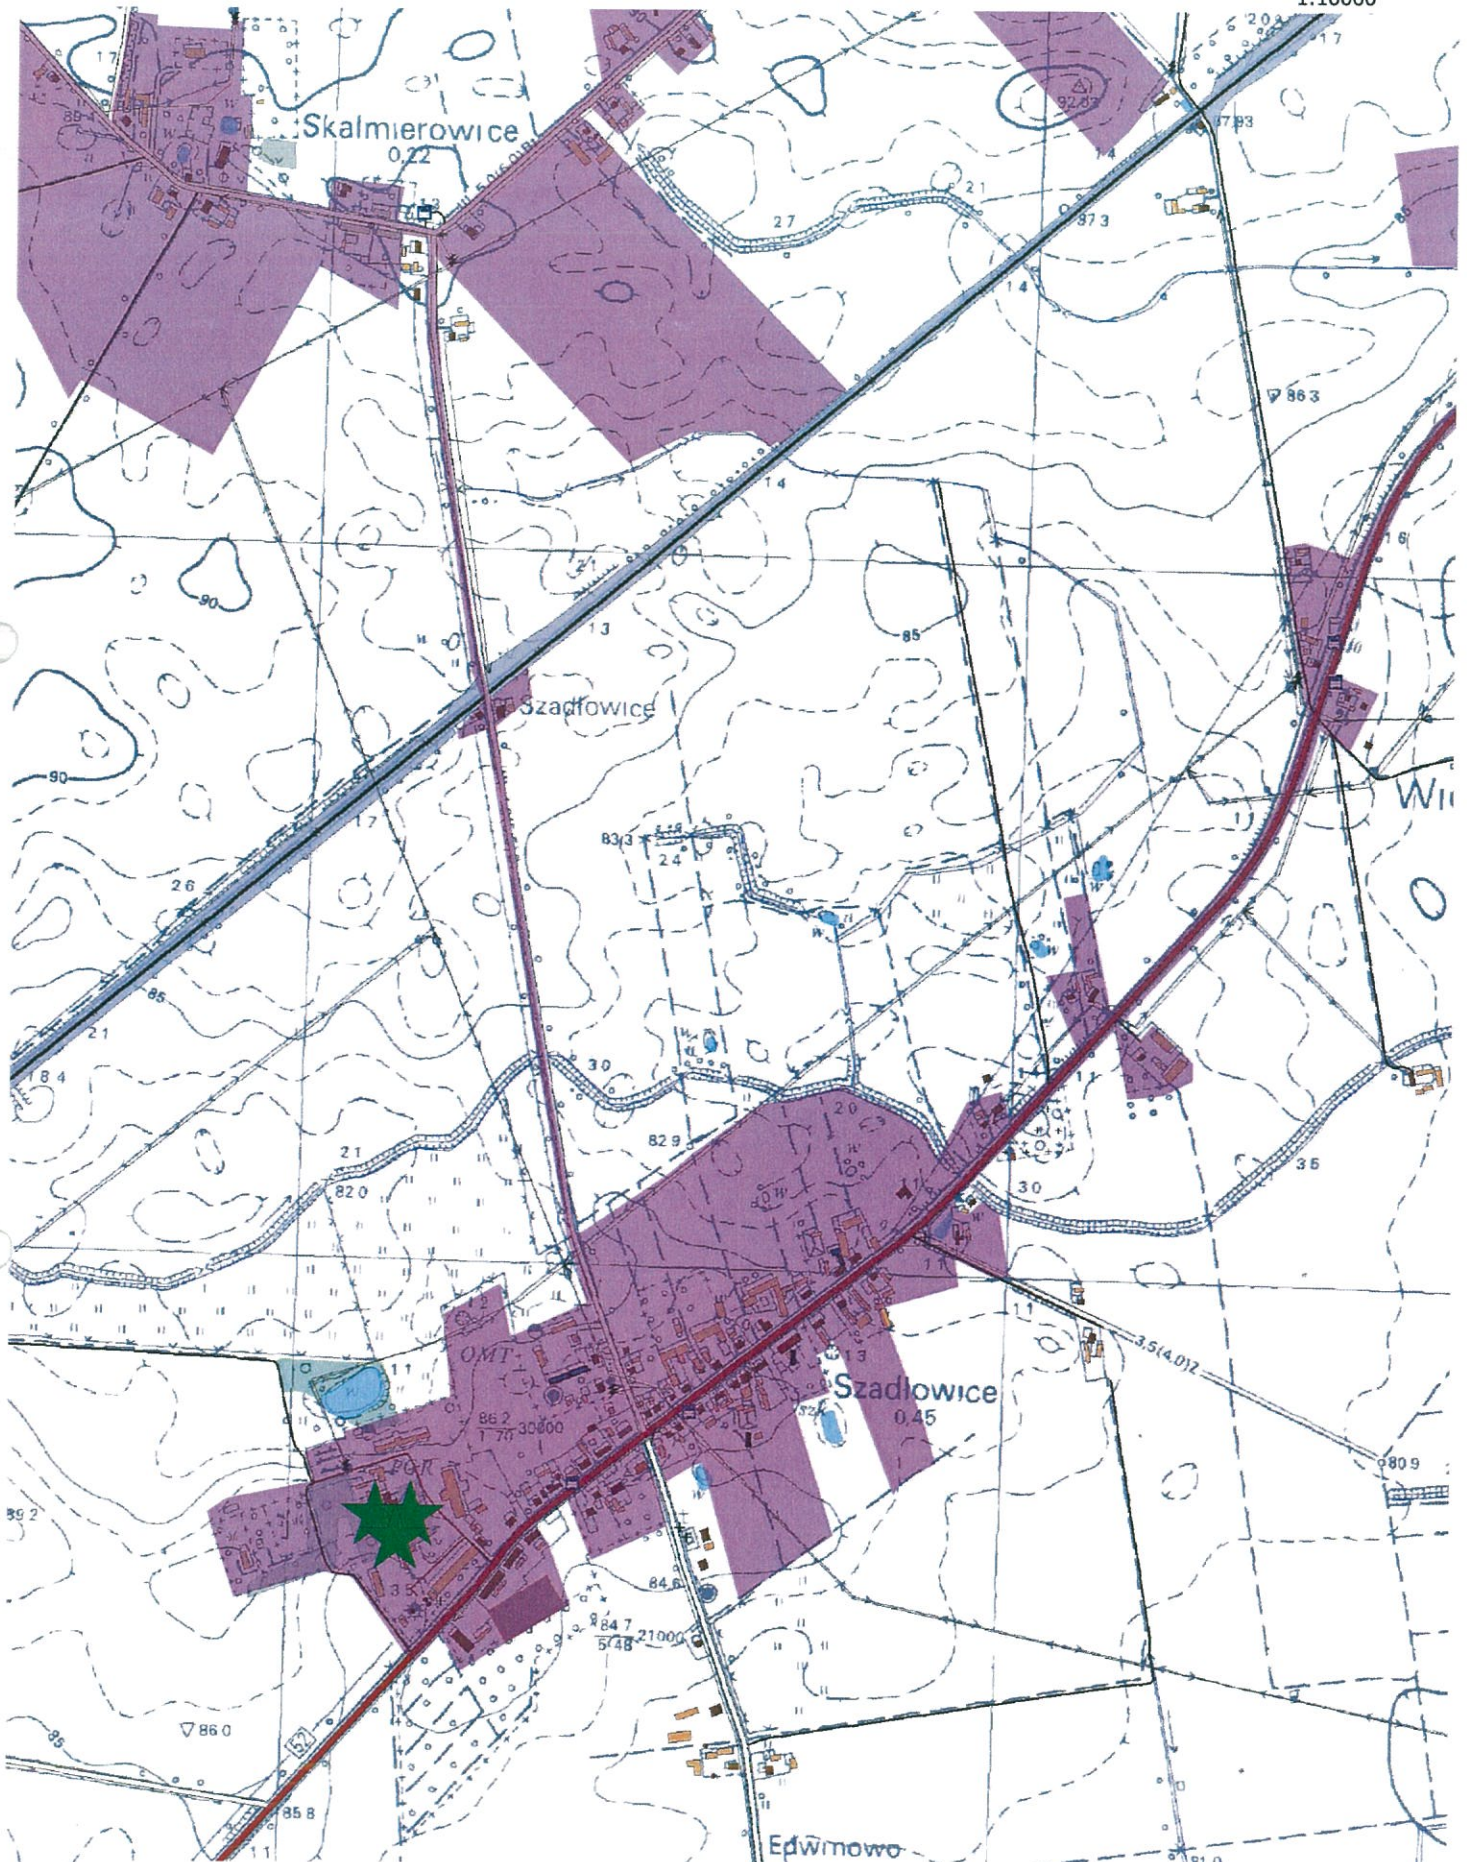


MAPA AGLOMERACJI GNIEWKOWO

Arkusz 19

0 100 200 m


1:10000

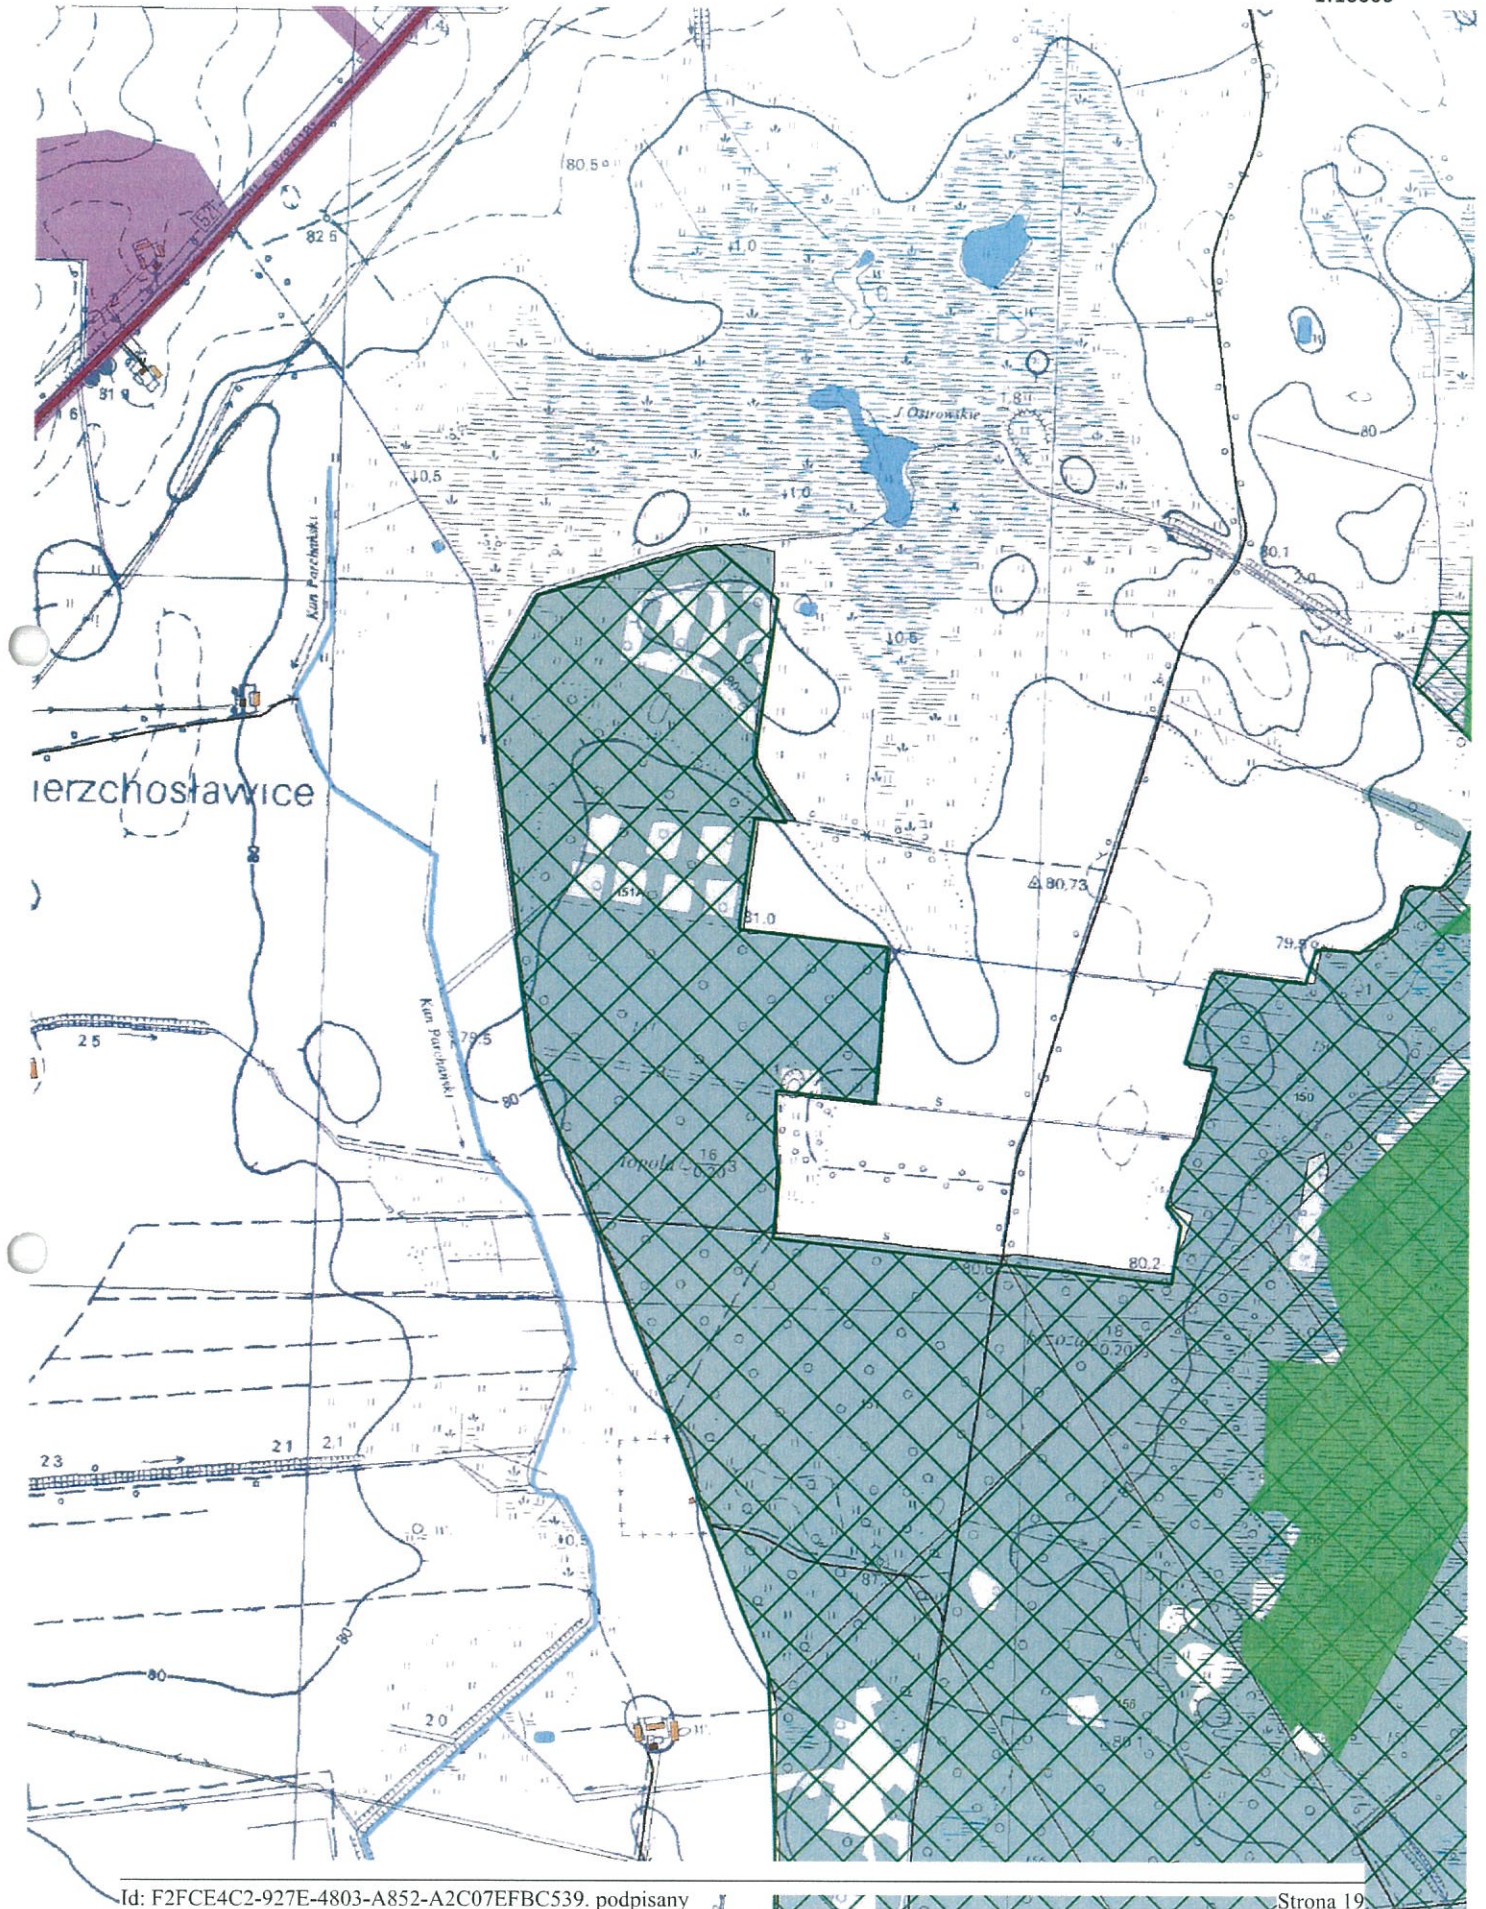

MAPA AGLOMERACJI GNIEWKOWO

Arkusz 20

0 100 200 m
1:10000

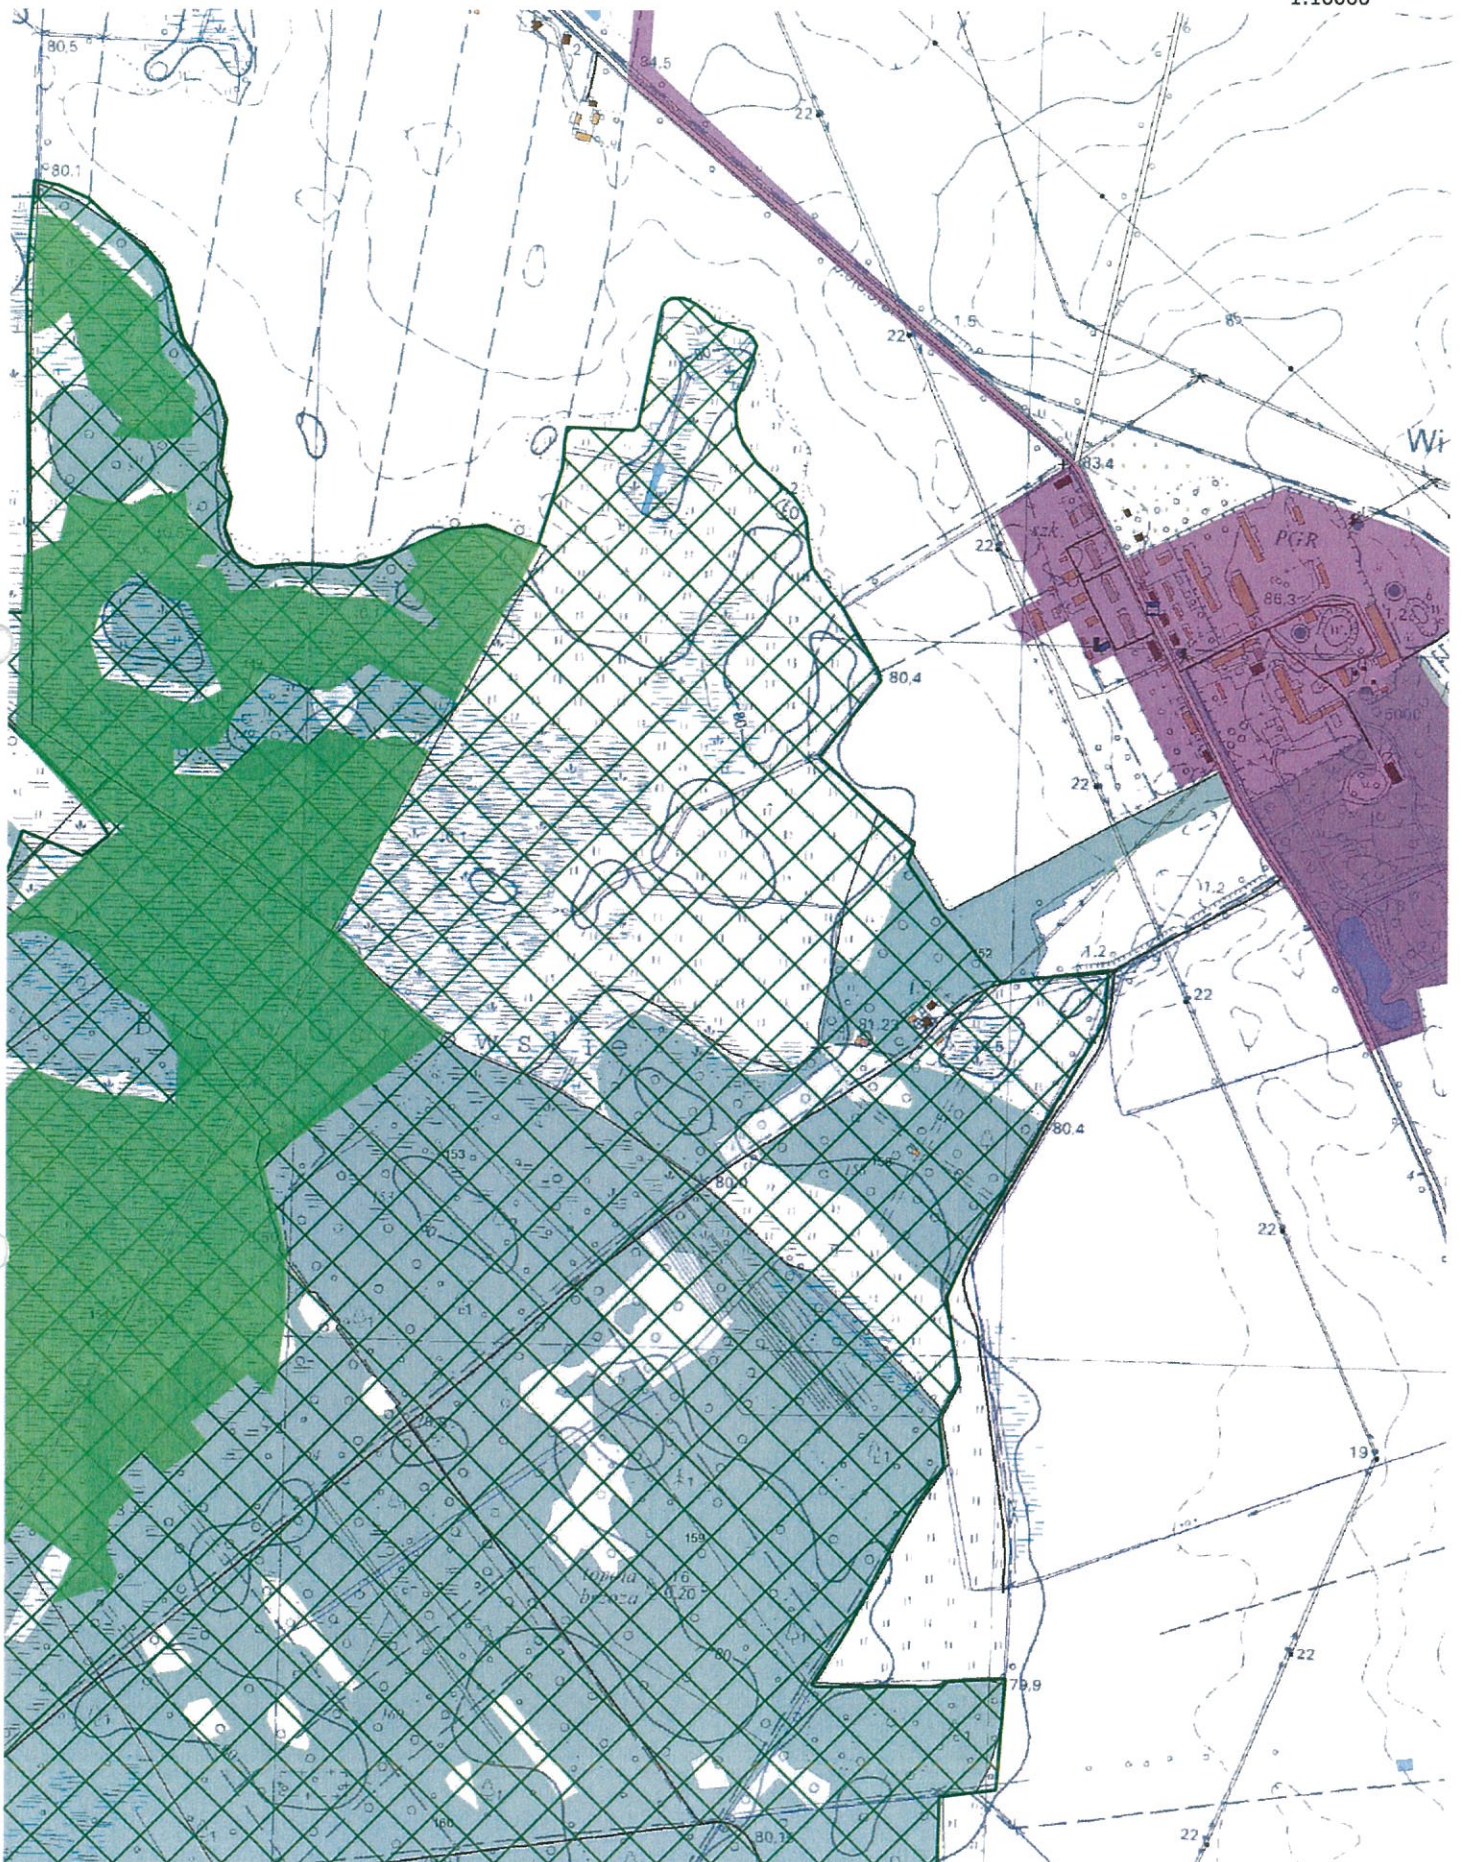


MAPA AGLOMERACJI GNIEWKOWO

Arkusz 21

0 100 200 m

1:10000

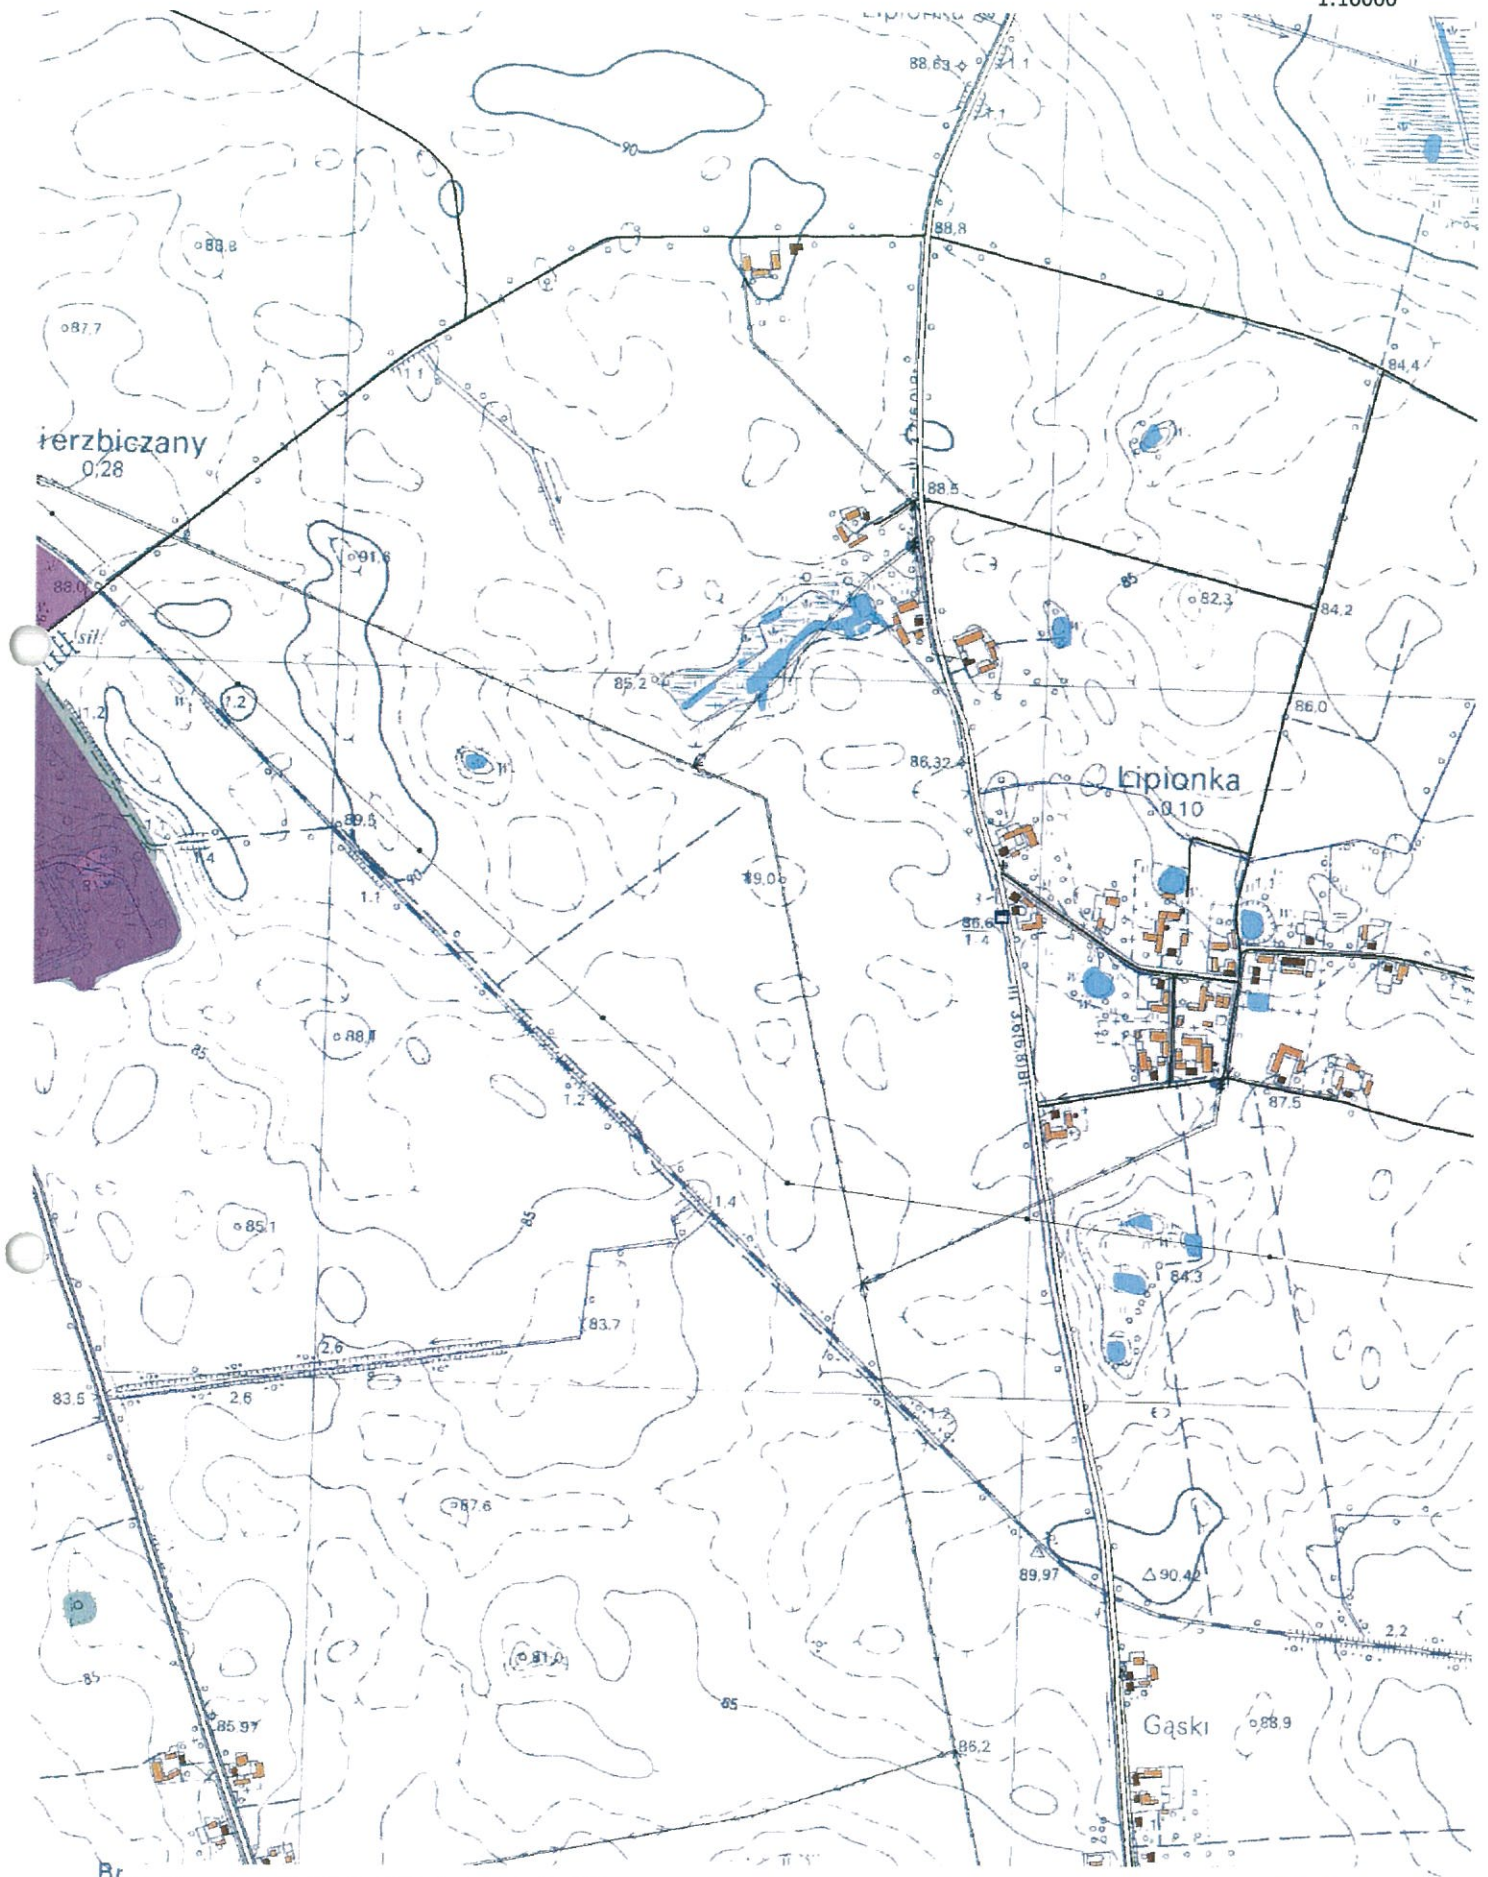

Id: F2FCE4C2-927E-4803-A852-A2C07EFBC539. podpisany

Przewodniczący Rady

Szymon Krzysztofiak
Szymon Krzysztofiak

UZASADNIENIE

W celu wywiązania się ze zobowiązań zawartych w Traktacie Akcesyjnym Polski do Unii Europejskiej, w zakresie dotyczącym dyrektywy Rady 91/271/EWG z dnia 21 maja 1991 roku dotyczącej oczyszczania ścieków komunalnych (Dz. Urz. WE L 135 z 30.05.1991 r. str. 40-52 ze zm.; Dz. Urz. WE polskie wydanie specjalne, rozdz. 15, t. 002, str. 26), Rada Ministrów dnia 16 grudnia 2003 r. przyjęła Krajowy Program Oczyszczania Ścieków Komunalnych (KPOŚK). Stanowi on wykaz aglomeracji o RLM większej od 2 000, które muszą zostać wyposażone w systemy kanalizacji zbiorczej i oczyszczalnie ścieków w terminach określonych w Programie. Do chwili obecnej przeprowadzono pięć jego aktualizacji. Ostatnia V aktualizacja KPOŚK (AKPOŚK 2017) została przeprowadzona w 2017 r. i przyjęta przez Radę Ministrów dnia 31 lipca 2017 r. Aktualnie trwają prace nad przygotowaniem kolejnej VI AKPOŚK. Do marca 2020 r. powinna zostać utworzona baza danych dla aglomeracji ubiegających się o ujęcie w VI AKPOŚK. Zapisy VI AKPOŚK decydować będą o możliwości pozyskiwania środków finansowych przez samorządy na inwestycje realizowane w latach 2021-2027. W związku z realizacją KPOŚK, uchwałą nr IX/161/15 Sejmiku Województwa Kujawsko-Pomorskiego z dnia 22 czerwca 2015 r. w sprawie wyznaczenia aglomeracji Gniewkowo (Dz. Urz. Woj. Kujawsko - Pomorskiego z 2015 r. poz. 2105) został wyznaczony obszar aglomeracji, w skład której wchodzi miejscowości z terenu gminy Gniewkowo: Gniewkowo, Lipie, Markowo, Buczkowo, Perkowo, Wierzchosławice, Wielowieś, Kaczkowo, Szadłowice, Skalmierowice, Wierzbiczano, Bąbolin, Ostrowo, Więclawice, Chrzastowo oraz z terenu gminy Rojewo: Rojewo, Płunkowo, Płunkówko, Jezuitska Struga, Żelechlin, Liszkowo, Ściborze, Topola.

W związku z art. 565 ust. 2 ustawy z dnia 20 lipca 2017 r. Prawo wodne (Dz. U. z 2020 r., poz. 310 ze zm.) Uchwała Nr IX/161/15 Sejmiku Województwa Kujawsko-Pomorskiego z dnia 22.06.2015 r. w sprawie wyznaczenia aglomeracji Gniewkowo (Dz. Urz. Woj. Kuj.-Pom. Z 2015 r., poz. 2105) zachowuje moc nie dłużej niż do dnia 31 grudnia 2020 roku. Zasadne jest więc podjęcie Uchwały w sprawie wyznaczenia nowej Aglomeracji Gniewkowo z uwzględnieniem zmiany wielkości aglomeracji, a także jej obszaru i granic.

W związku z wejściem w życie nowej ustawy z dnia 20 lipca 2017 r. Prawo wodne (Dz. U. z 2020 r., poz. 310 ze zm.) kompetencje w zakresie wyznaczania, zmiany lub likwidacji obszarów i granic aglomeracji przejęły samorządy gminne. Jeżeli aglomeracja ma obejmować tereny położone w dwóch lub więcej gminach, właściwa do wyznaczenia aglomeracji jest rada gminy o największej równoważnej liczbie mieszkańców, a zainteresowane gminy muszą zawrzeć stosowne porozumienie. Porozumienie między gminami Gniewkowo – Rojewo zostało zawarte w dniu 26 sierpnia 2020 r. W myśl art. 87 ust. 1, 2 i 3 ustawy z dnia 20 lipca 2017 r. Prawo wodne wyznaczenie aglomeracji następuje w drodze uchwały rady gminy będącej aktem prawa miejscowego.

Na podstawie analizy rocznych sprawozdań z realizacji KPOŚK oraz aktualnych danych dotyczących gminy Gniewkowo oraz gminy Rojewo stwierdzono niezgodność RLM (równoważnej liczby mieszkańców) dotychczas obowiązującej aglomeracji, z RLM rzeczywistym aglomeracji oraz konieczność zmiany zakresu terytorialnego obszaru dotychczasowej aglomeracji (zmianę obszaru i granic aglomeracji) ze względu na uwarunkowania, wynikające z obecnej sytuacji w zakresie istniejącego systemu kanalizacji zbiorczej oraz zweryfikowane tereny aglomeracji dla obszarów planowanych do skanalizowania. Ponadto aglomeracja nie spełnia podstawowych wymogów dyrektywy 91/271/EWG z dnia 21 maja 1991 r. dotyczącej oczyszczania ścieków komunalnych

Zgodnie z art. 87 ust. 4 ustawy z dnia 20 lipca 2017 r. Prawo wodne (Dz. U. z 2020 r. poz. 310 ze zm.) wyznaczenie aglomeracji następuje po uzgodnieniu przez wójta, burmistrza lub prezydenta miasta z Wodami Polskimi, a w zakresie obszarów objętych przynajmniej jedną formą ochrony przyrody, o której mowa w art. 6 ustawy z dnia 16 kwietnia 2004 r. o ochronie przyrody, lub obszarów mających znaczenie dla Wspólnoty znajdujących się na liście, o której mowa w art. 27 ust. 1 tej ustawy - z właściwym Regionalnym Dyrektorem Ochrony Środowiska. Do uzgodnienia przepisy art. 106 ustawy z dnia 14 czerwca 1960 r. - Kodeks postępowania administracyjnego stosuje się odpowiednio.

Aglomerację Gniewkowo wyznacza się po uzgodnieniu z Państwowym Gospodarstwem Wodnym Wody Polskie Zarząd Zlewni w Toruniu oraz właściwym Regionalnym Dyrektorem Ochrony Środowiska w Bydgoszczy.

Pismem z dnia 4 sierpnia 2020 r. wystąpiono do Regionalnego Dyrektora Ochrony Środowiska w Bydgoszczy z wnioskiem o uzgodnienie projektu uchwały w sprawie wyznaczenia obszaru i granicy aglomeracji Gniewkowo.

Po zapoznaniu się z przedłożoną dokumentacją Regionalny Dyrektor Ochrony Środowiska w Bydgoszczy postanowieniem z dnia 18 sierpnia 2020 r. (znak WOP.70.19.2020.RS) uzgodnił projekt uchwały w sprawie wyznaczenia obszaru i granicy aglomeracji Gniewkowo w zakresie ochrony przyrody i obszarów Natura 2000.

Pismem z dnia 4 sierpnia 2020 r. wystąpiono do Państwowego Gospodarstwa Wodnego Wody Polskie, Dyrektora Zarządu Zlewni Wód Polskich w Toruniu z wnioskiem o uzgodnienie projektu uchwały w sprawie wyznaczenia obszaru i granic aglomeracji Gniewkowo.

Dyrektor Zarządu Zlewni Wód Polskich w Toruniu pismem z dnia 27 sierpnia 2020 r. znak GD.ZZŚ.5.417.7.2020.AOT wezwał burmistrza do uzupełnienia projektu uchwały Rady Miejskiej w Gniewkowie w sprawie przedłożenia Porozumienia międzygminnego Gniewkowo – Rojewo współtworzącymi aglomerację. Burmistrz Gniewkowa pismem z dnia 4 września 2020 r. znak RM.6343.1.24.2020 przedłożył powyższe Porozumienie Dyrektorowi Zarządu Zlewni Wód Polskich w

Toruniu. Kolejno Dyrektor Zarządu Zlewni Wód Polskich w Toruniu. Pismem z dnia 14 września 2020 r. znak GD.ZZŚ.5.417.7.2020.AOT ponownie wezwał burmistrza do złożenia dodatkowych wyjaśnień w sprawie. Burmistrz Gniewkowa pismem z dnia 1 października 2020 r. znak RM.6343.1.29.2020 przesłał do Dyrektora Zarządu Zlewni Wód Polskich w Toruniu pismo zawierające odpowiedzi na wezwanie. Pismem z dnia 13 października 2020 r. znak GD.ZZŚ.5.417.7.2020.AOT Dyrektor Zarządu Zlewni Wód Polskich w Toruniu ponownie wezwał burmistrza do złożenia dodatkowych wyjaśnień w sprawie długości sieci kanalizacyjnej, doprecyzowania punktów zrzutu ścieków oraz części graficznej aglomeracji. Burmistrz Gniewkowa pismem z dnia 27 października 2020 r. znak RM.6343.1.29.2020 przesłał do Dyrektora Zarządu Zlewni Wód Polskich w Toruniu pismo zawierające odpowiedzi na wezwanie. Dyrektor Zarządu Zlewni Wód Polskich w Toruniu postanowieniem z dnia 10 listopada 2020 r. (znak GD.ZZŚ.5.417.7.2020.AOT) uzgodnił projekt uchwały w sprawie wyznaczenia obszaru i granic aglomeracji Gniewkowo.

Uchwała nie powoduje żadnych skutków finansowych dla budżetu Gminy Gniewkowo.

Mając powyższe na uwadze oraz zgodnie z art. 87 ust. 3 ustawy Prawo wodne wywołanie niniejszej uchwały uważam za zasadne.

Projektodawcą uchwały jest Burmistrz Gniewkowa.

Przewodniczący Rady
Szymon Krzysztofik
Szymon Krzysztofik

Sporządziła: Monika Karczewska
Podinspektor ds. rolnictwa i melioracji