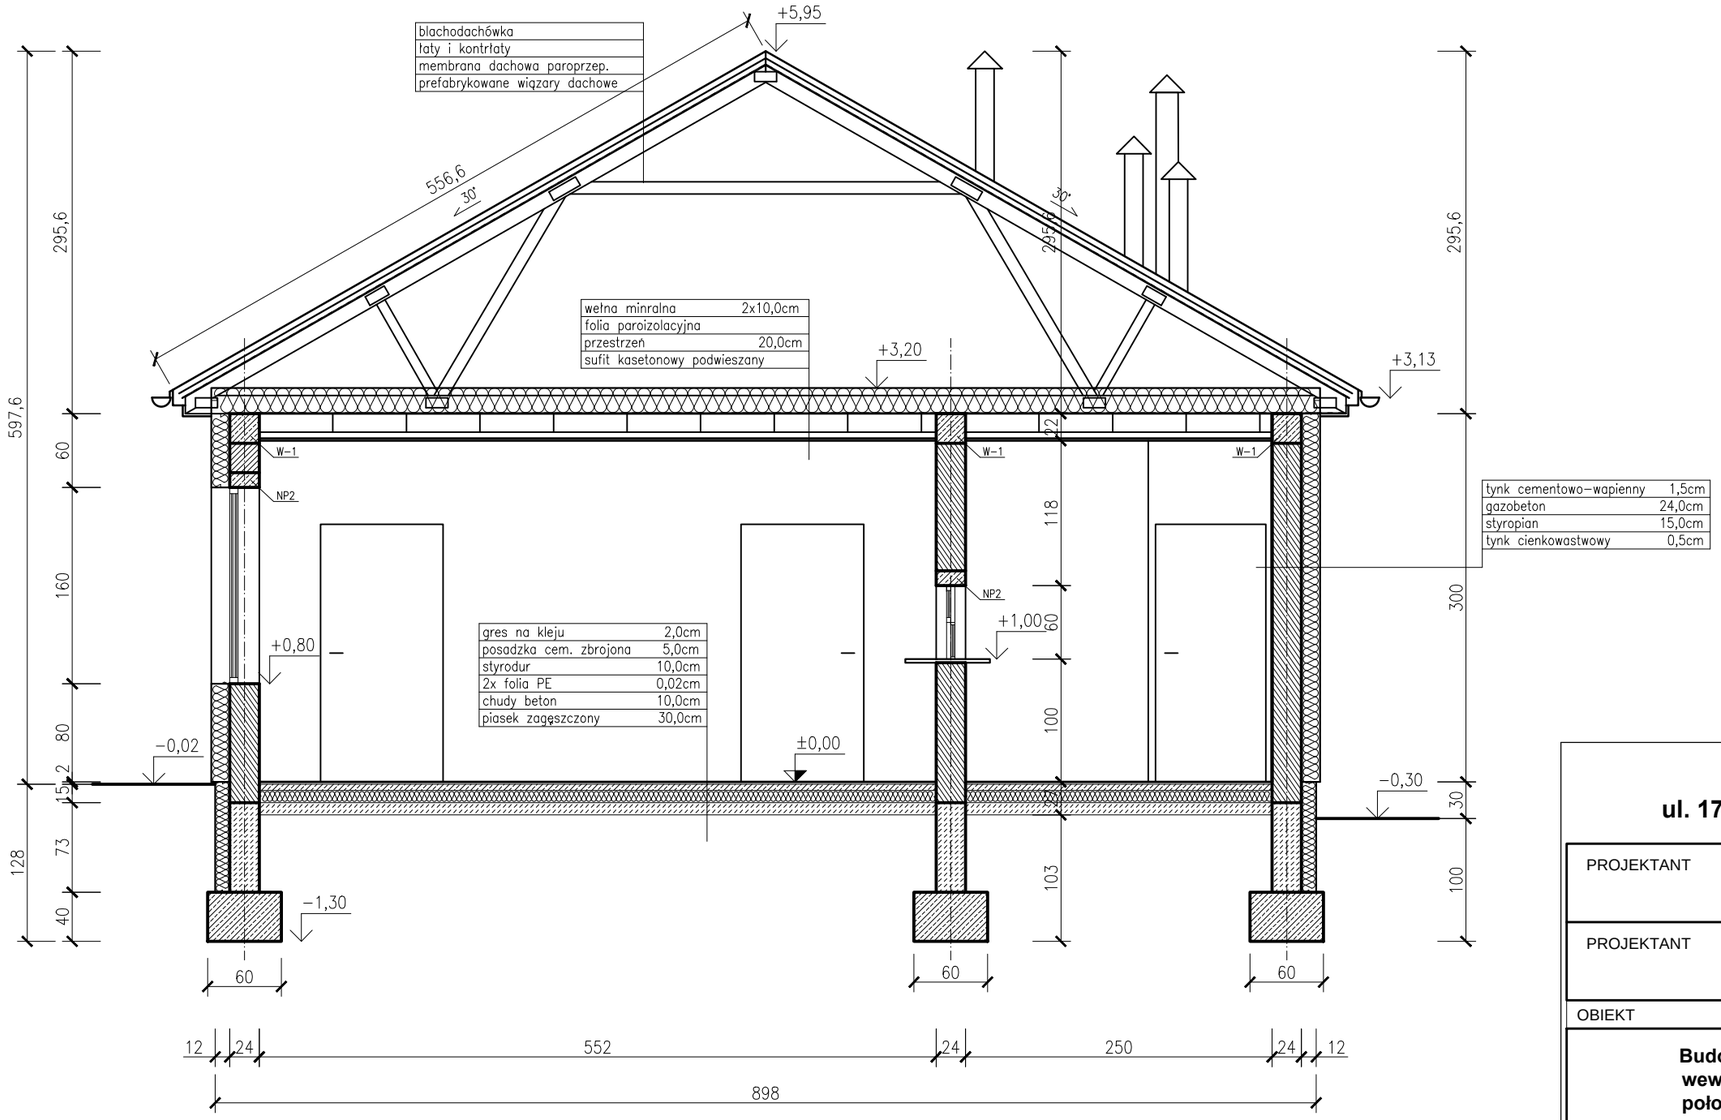

GMINA GNIEWKOWO
ul. 17 Stycznia 11, 88-140 Gniewkowo

PROJEKTANT	JANUSZ BEDNARSKI nr upr.: 967/75/Bg	podpis:
PROJEKTANT	KAMIL SERKOWSKI nr upr.: KUP/0055/POOS/13 nr upr.: WKP/0083/POOK/15	podpis:

OBIEKT

Budowa świetlicy wiejskiej wraz z instalacjami wewnętrznymi na terenie działki o nr ewid. 2/7 położej w obrębie Kaczkowo, gm. Gniewkowo

STADIUM

PROJEKT BUDOWLANY ZAMIENNY

TUTUŁ RYSUNKU

PRZEKRÓJ A-A

DATA WYDANIA: 11.2019r. | SKALA 1: 50 | RYS. NR 2

PRAWA AUTORSKIE ZASTRZEŻONE. NINIEJSZY PROJEKT JEST PRZEDMIOTEM PRAWA AUTORSKIEGO I CHRONIONY JEST AUTORSKIMI PRAWAMI OSOBISTYMI I AUTORSKIMI PRAWAMI MAJĄTKOWYMI JAKO "UTWÓR ARCHITEKTONICZNY, ARCHITEKTONICZNO-URBANISTYCZNY, URBANISTYCZNY" NA PODSTAWIE USTAWY Z DN.4.02.1994r O PRAWIE AUTORSKIM I PRAWACH POKREWNYCH (Dz.U.nr 80 z 2000r, poz.904).