


PROFIL  
KANALIZACJI SANITARNEJ  
Bud. - S1  
S1 - fontanna

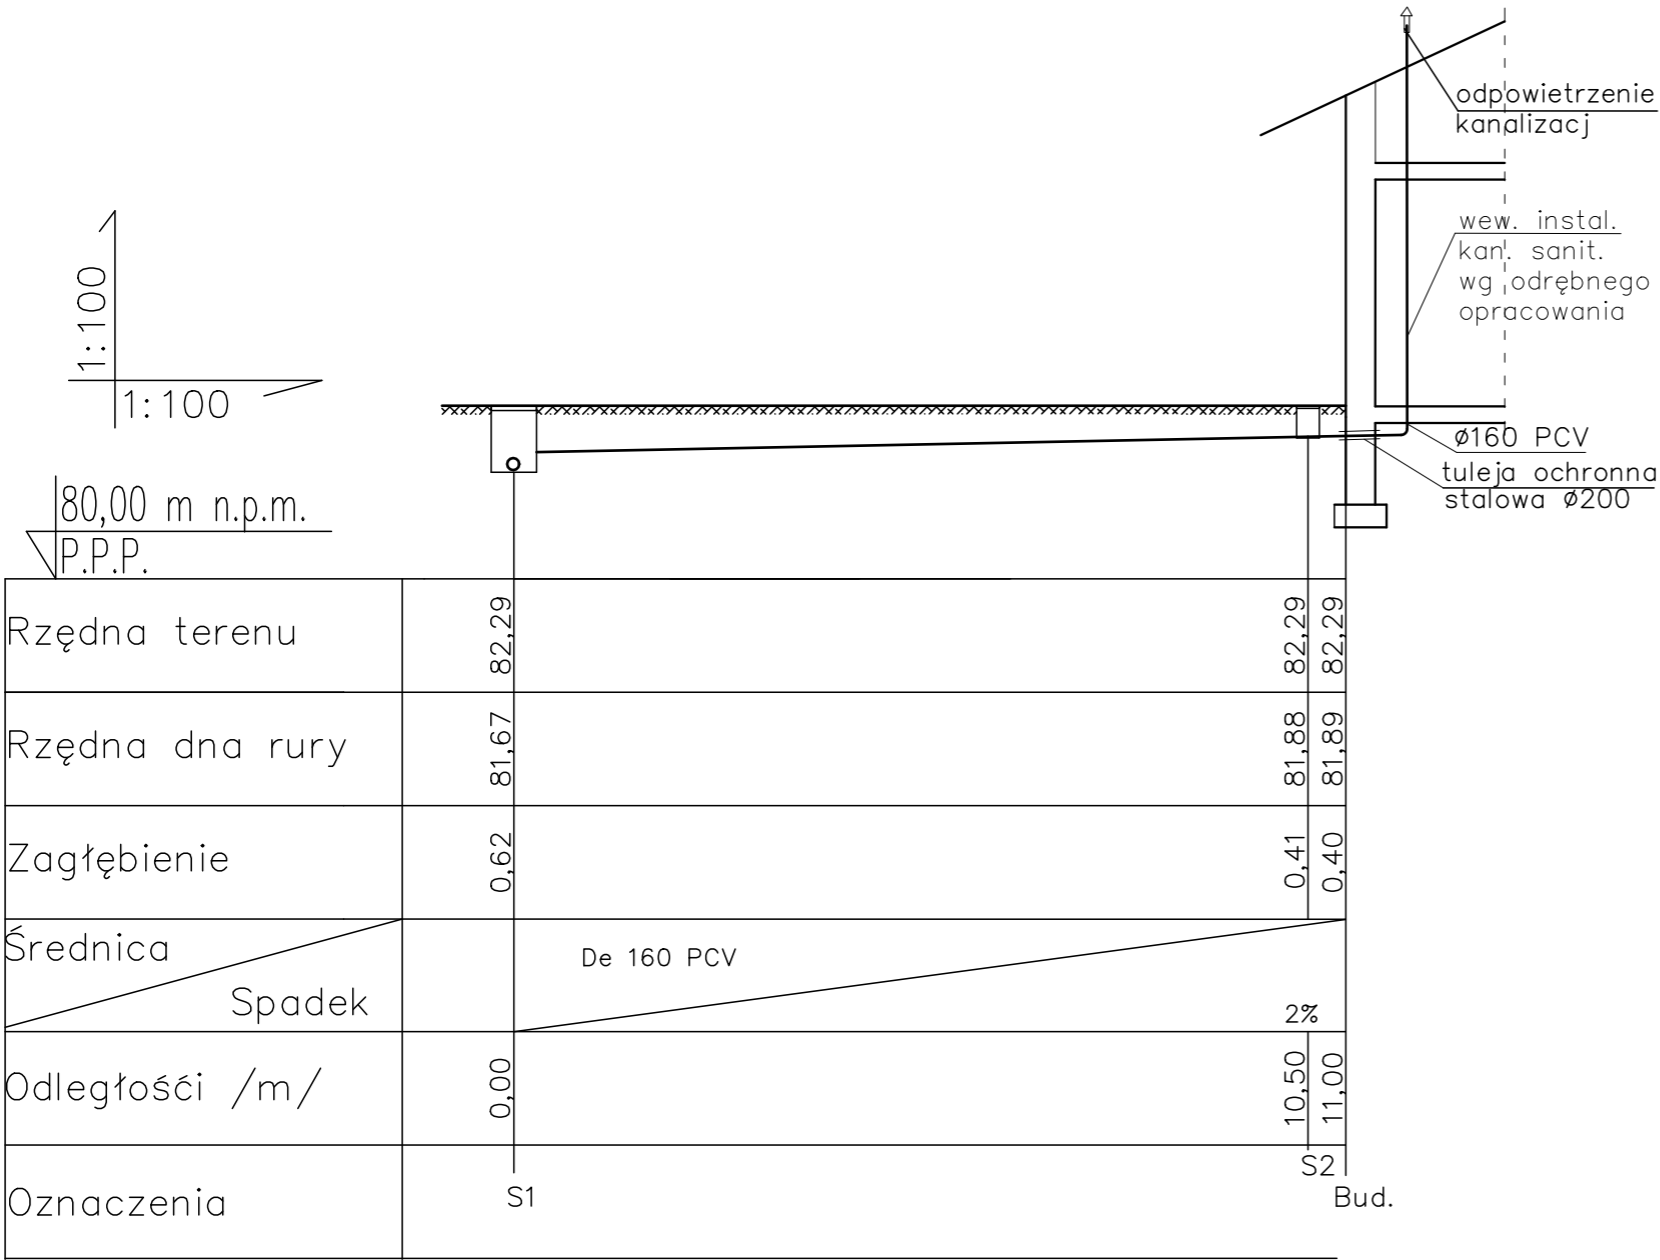

GMINA GNIEWKOWO SIEDZIBA: UL. 17 STYCZNIA 11 88-140 GNIEWKOWO	AUTOR PROJEKTU:	
TEATR LETNI W GNIEWKOWIE - BUDOWA SCENY WRAZ Z ZAPLECZEM ORAZ ZAGOSPODAROWANIE TERENU PRZY RATUSZU		
ADRES OBIEKTU: GNIEWKOWO, UL. DWORCOWA 17, DZ. NR 933		
PRZEDMIOT RYSUNKU: RZUT PRZYZIEMIA /PROJEKT		NR
BRANŻA: SANITARNA	SKALA: 1:100	DATA: