


PRZEKRÓJ B-B, SKALA 1:50
/PROJEKT

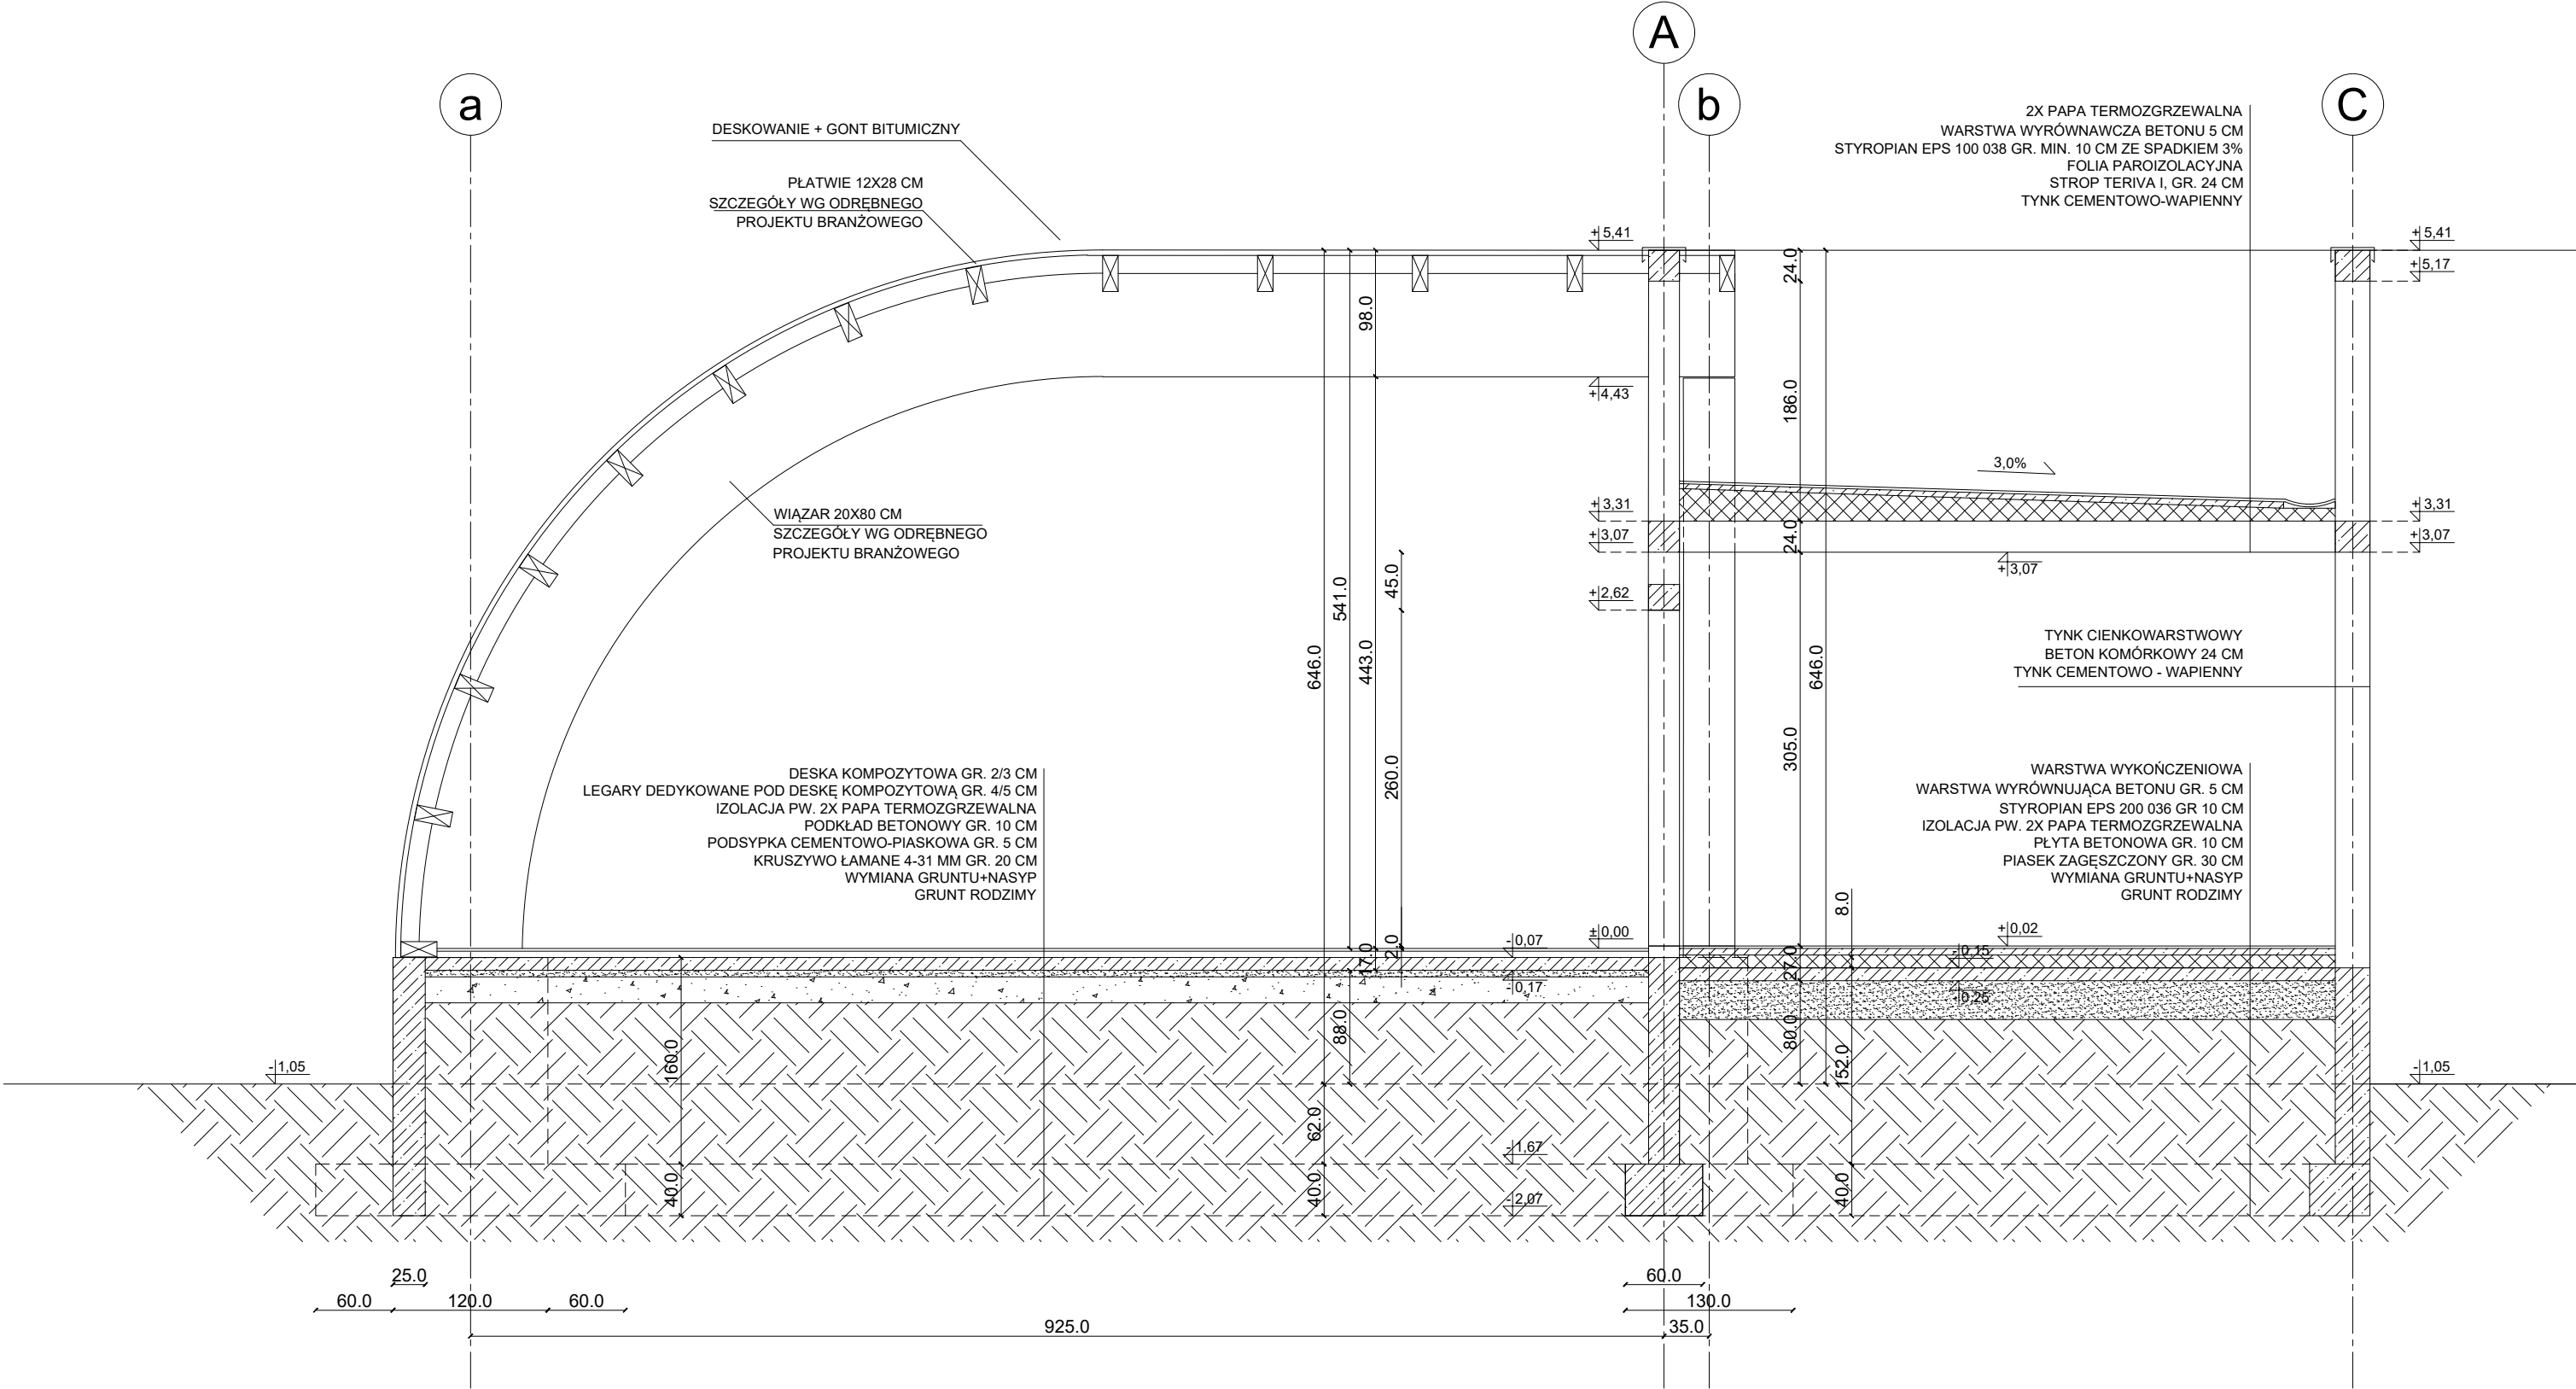

- WSZYSTKIE WYMIARY NALEŻY SPRAWDZIĆ NA BUDOWIE
- WSZYSTKIE PRACE WYKONAĆ ZGODNIE Z ZASADAMI SZTUKI
BUDOWLANEJ POD STAŁYM NADZOREM OSÓB UPRAWNIONYCH

**UWAGA: WSZYSTKIE RYSUNKI BRANŻY ARCHITEKTONICZNEJ
ROZPATRYWAĆ WYŁĄCZNIE Z RYSUNKAMI BRANŻY KONSTRUKCYJNEJ**

| | | |
|---|--------------------------|-------|
| GMINA GNIEWKOWO SIEDZIBA: UL. 17 STYCZNIA 11 88-140 GNIEWKOWO | AUTOR PROJEKTU: | |
| TEATR LETNI W GNIEWKOWIE - BUDOWA SCENY WRAZ Z ZAPLECZEM ORAZ ZAGOSPODAROWANIE TERENU PRZY RATUSZU | | |
| ADRES OBIEKTU: GNIEWKOWO, UL. DWORCOWA 17, DZ. NR 933 | | |
| PRZEDMIOT RYSUNKU: | PRZEKRÓJ B-B /PROJEKT | NR 6 |
| BRANŻA: BUDOWLANA | SKALA: 1:50 | DATA: |