

ORYGINAL

MAPA DO CEŁÓW PROJEKTOWYCH
SKALA 1:500


ID zgłoszenia: 6640.564.2017

Układ wsp. płaskich 2000 strefy 6 (13°), układ odn. Kronenzoll 60.
Mapa aktualna na dzień: 17.03.2017r

Województwo: kujawsko-pomorskie
Powiat: Inowrocławski
Jednostka ewidencyjna: Gniewkowo-M, 040703_4
Obręb: Gniewkowo, 0169
Arkusz: 27
Działka: 423/2, 933

Nie wyklucza się istnienia w terenie innych zgłoszeń
podziemnych ułożonych i nie zgłoszonych do inwentaryzacji
Służebności gruntowych nie ustalono

USŁUGI GEODEZYJNE
Piotr Głęboczyk
88-110 Jacewo ul. Świerkowa 30
tel. 606-225-725
NIP 556-139-60-50 REGON 091344125

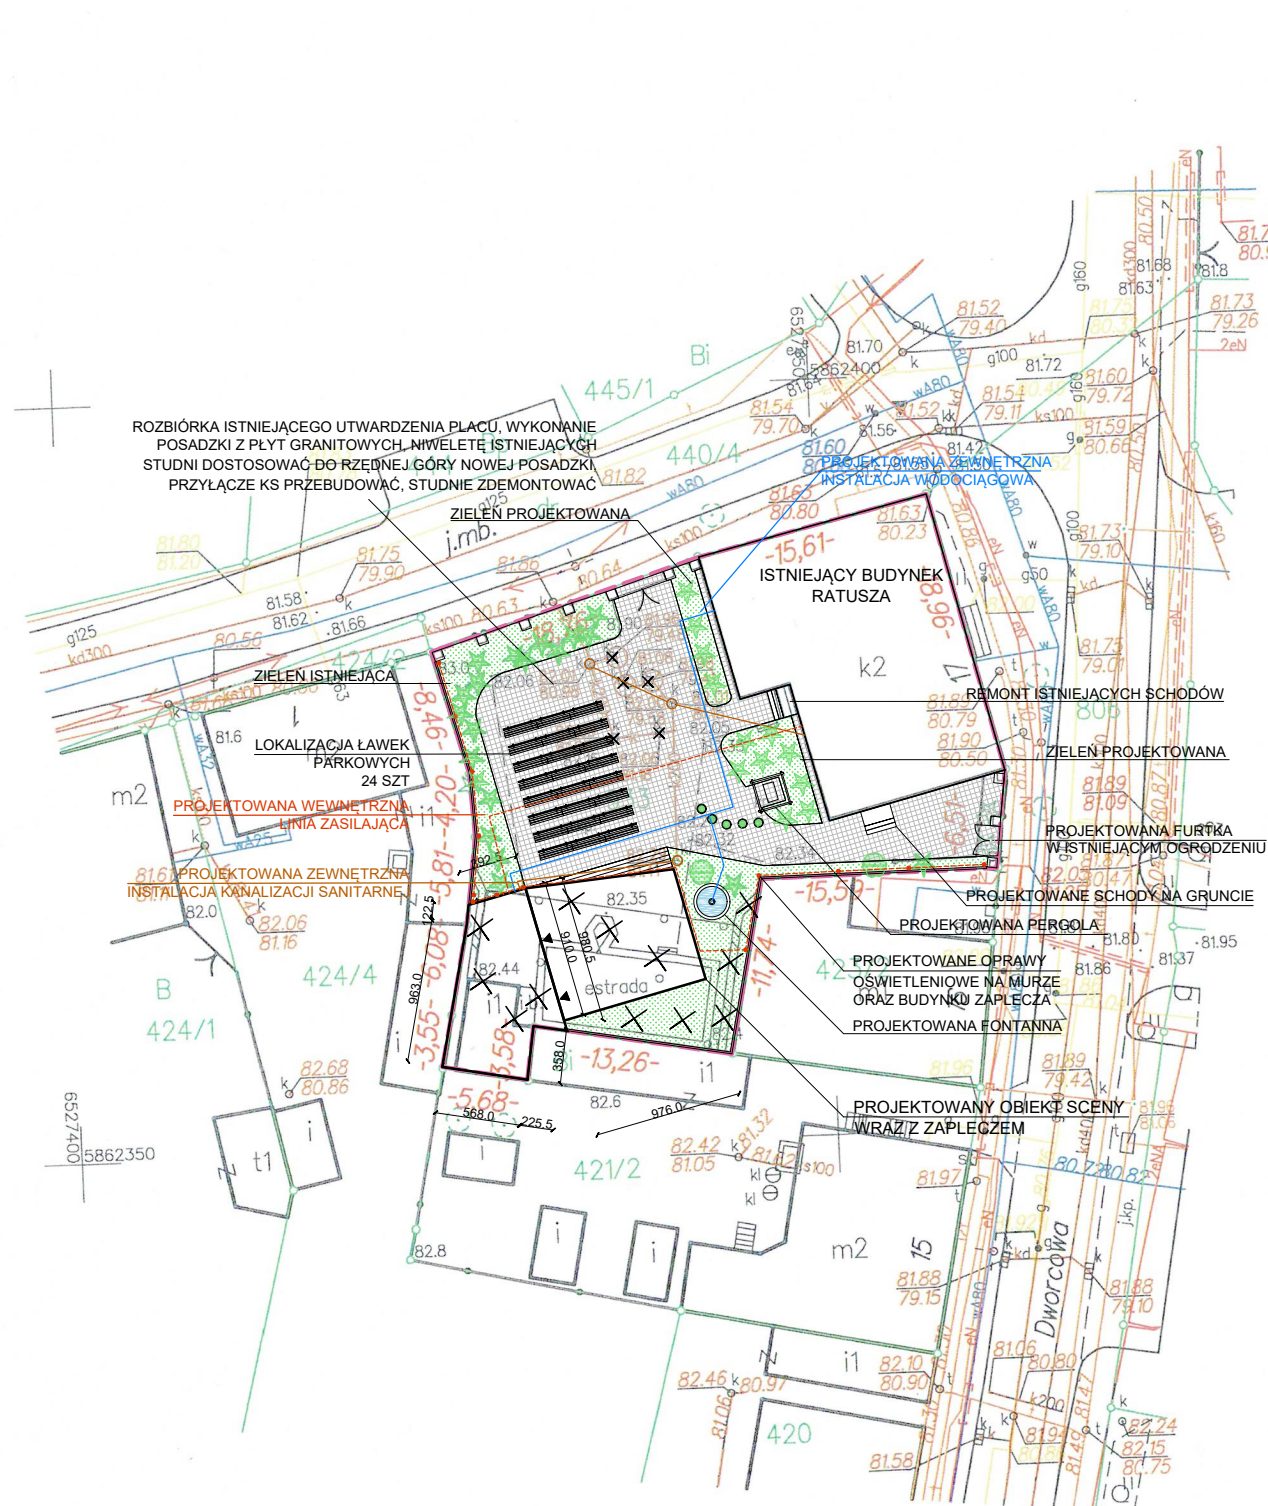

GEODETA
Piotr Głęboczyk
Upr. 15161

STAROSTA INOWROCŁAWSKI

Poświadczam, że niniejszy dokument został opracowany w wyniku
prac geodezyjnych i kartograficznych, których rezultaty zawiera
operat techniczny wpisany do ewidencji materiałów
państwowego zasobu geodezyjnego i kartograficznego.

P. 0407. 2017. 928

Identyfikator ewidencyjny materiału zasobu operatu technicznego

2017-04-11

Data wpisania operatu technicznego do ewidencji materiałów zasobu

Imię, nazwisko i podpis osoby reprezentującej organ

z up. STAROSTY

Sławomir Dekanski
inspektor

w Wydziale Geodezji, Kartografii
Katastru i Gospodarki Nieruchomościami

LEGENDA:

- OBSZAR ODDZIAŁYWANIA INWESTYCJI
- PROJEKTOWANY OBIEKT SCENY WRAZ Z ZAPLECZEM
- WEJŚCIA DO BUDYNKU
- PROJEKTOWANY MUR Z CEGŁY H=3,0M
- ROZBIÓRKA SCENY, ISTNIEJĄCEGO BUDYNKU ORAZ MURU
- PROJEKTOWANE UTWARDZENIE Z PŁYT GRANITOWYCH
- ZIELEŃ NISKA

POWIERZCHNIA PROJEKTOWANEJ ZABUDOWY	139,15 M ²
- PROJEKTOWANA SCENA Z ZADASZENIEM	69,50 M ²
- PROJEKTOWANE ZAPLECZE	69,65 M ²
- UTWARDZENIE TERENU Z PŁYT GRANITOWYCH	312,00 M ²
- POZOSTAŁE UTWARDZENIA (SCHODY, DOJŚCIA)	22,00 M ²
- ZIELEŃ ISTNIEJĄCA + PROJEKTOWANA	199,15 M ²

GMINA GNIEWKOWO SIEDZIBA: UL. 17 STYCZNIA 11 88-140 GNIEWKOWO	AUTOR PROJEKTU:
TEATR LETNI W GNIEWKOWIE - BUDOWA SCENY WRAZ Z ZAPLECZEM ORAZ ZAGOSPODAROWANIE TERENU PRZY RATUSZU	
ADRES OBIEKTU: GNIEWKOWO, UL. DWORCOWA 17, DZ. NR 933	
PRZEDMIOT RYSUNKU: PROJEKT ZAGOSPODAROWANIA DZIAŁKI	PZ
BRANŻA: BUDOWLANA	SKALA: 1:500 DATA: