


ZMIANA STUDIUM UWARUNKOWAŃ I KIERUNKÓW
ZAGOSPODAROWANIA PRZESTRZENNEGO GMINY GNIEWKOWO
SKALA 1 : 1 000

ZAŁĄCZNIK NR 2
DO UCHWAŁY NR
RADY MIEJSKIEJ W GNIEWKOWIE
Z DNIA

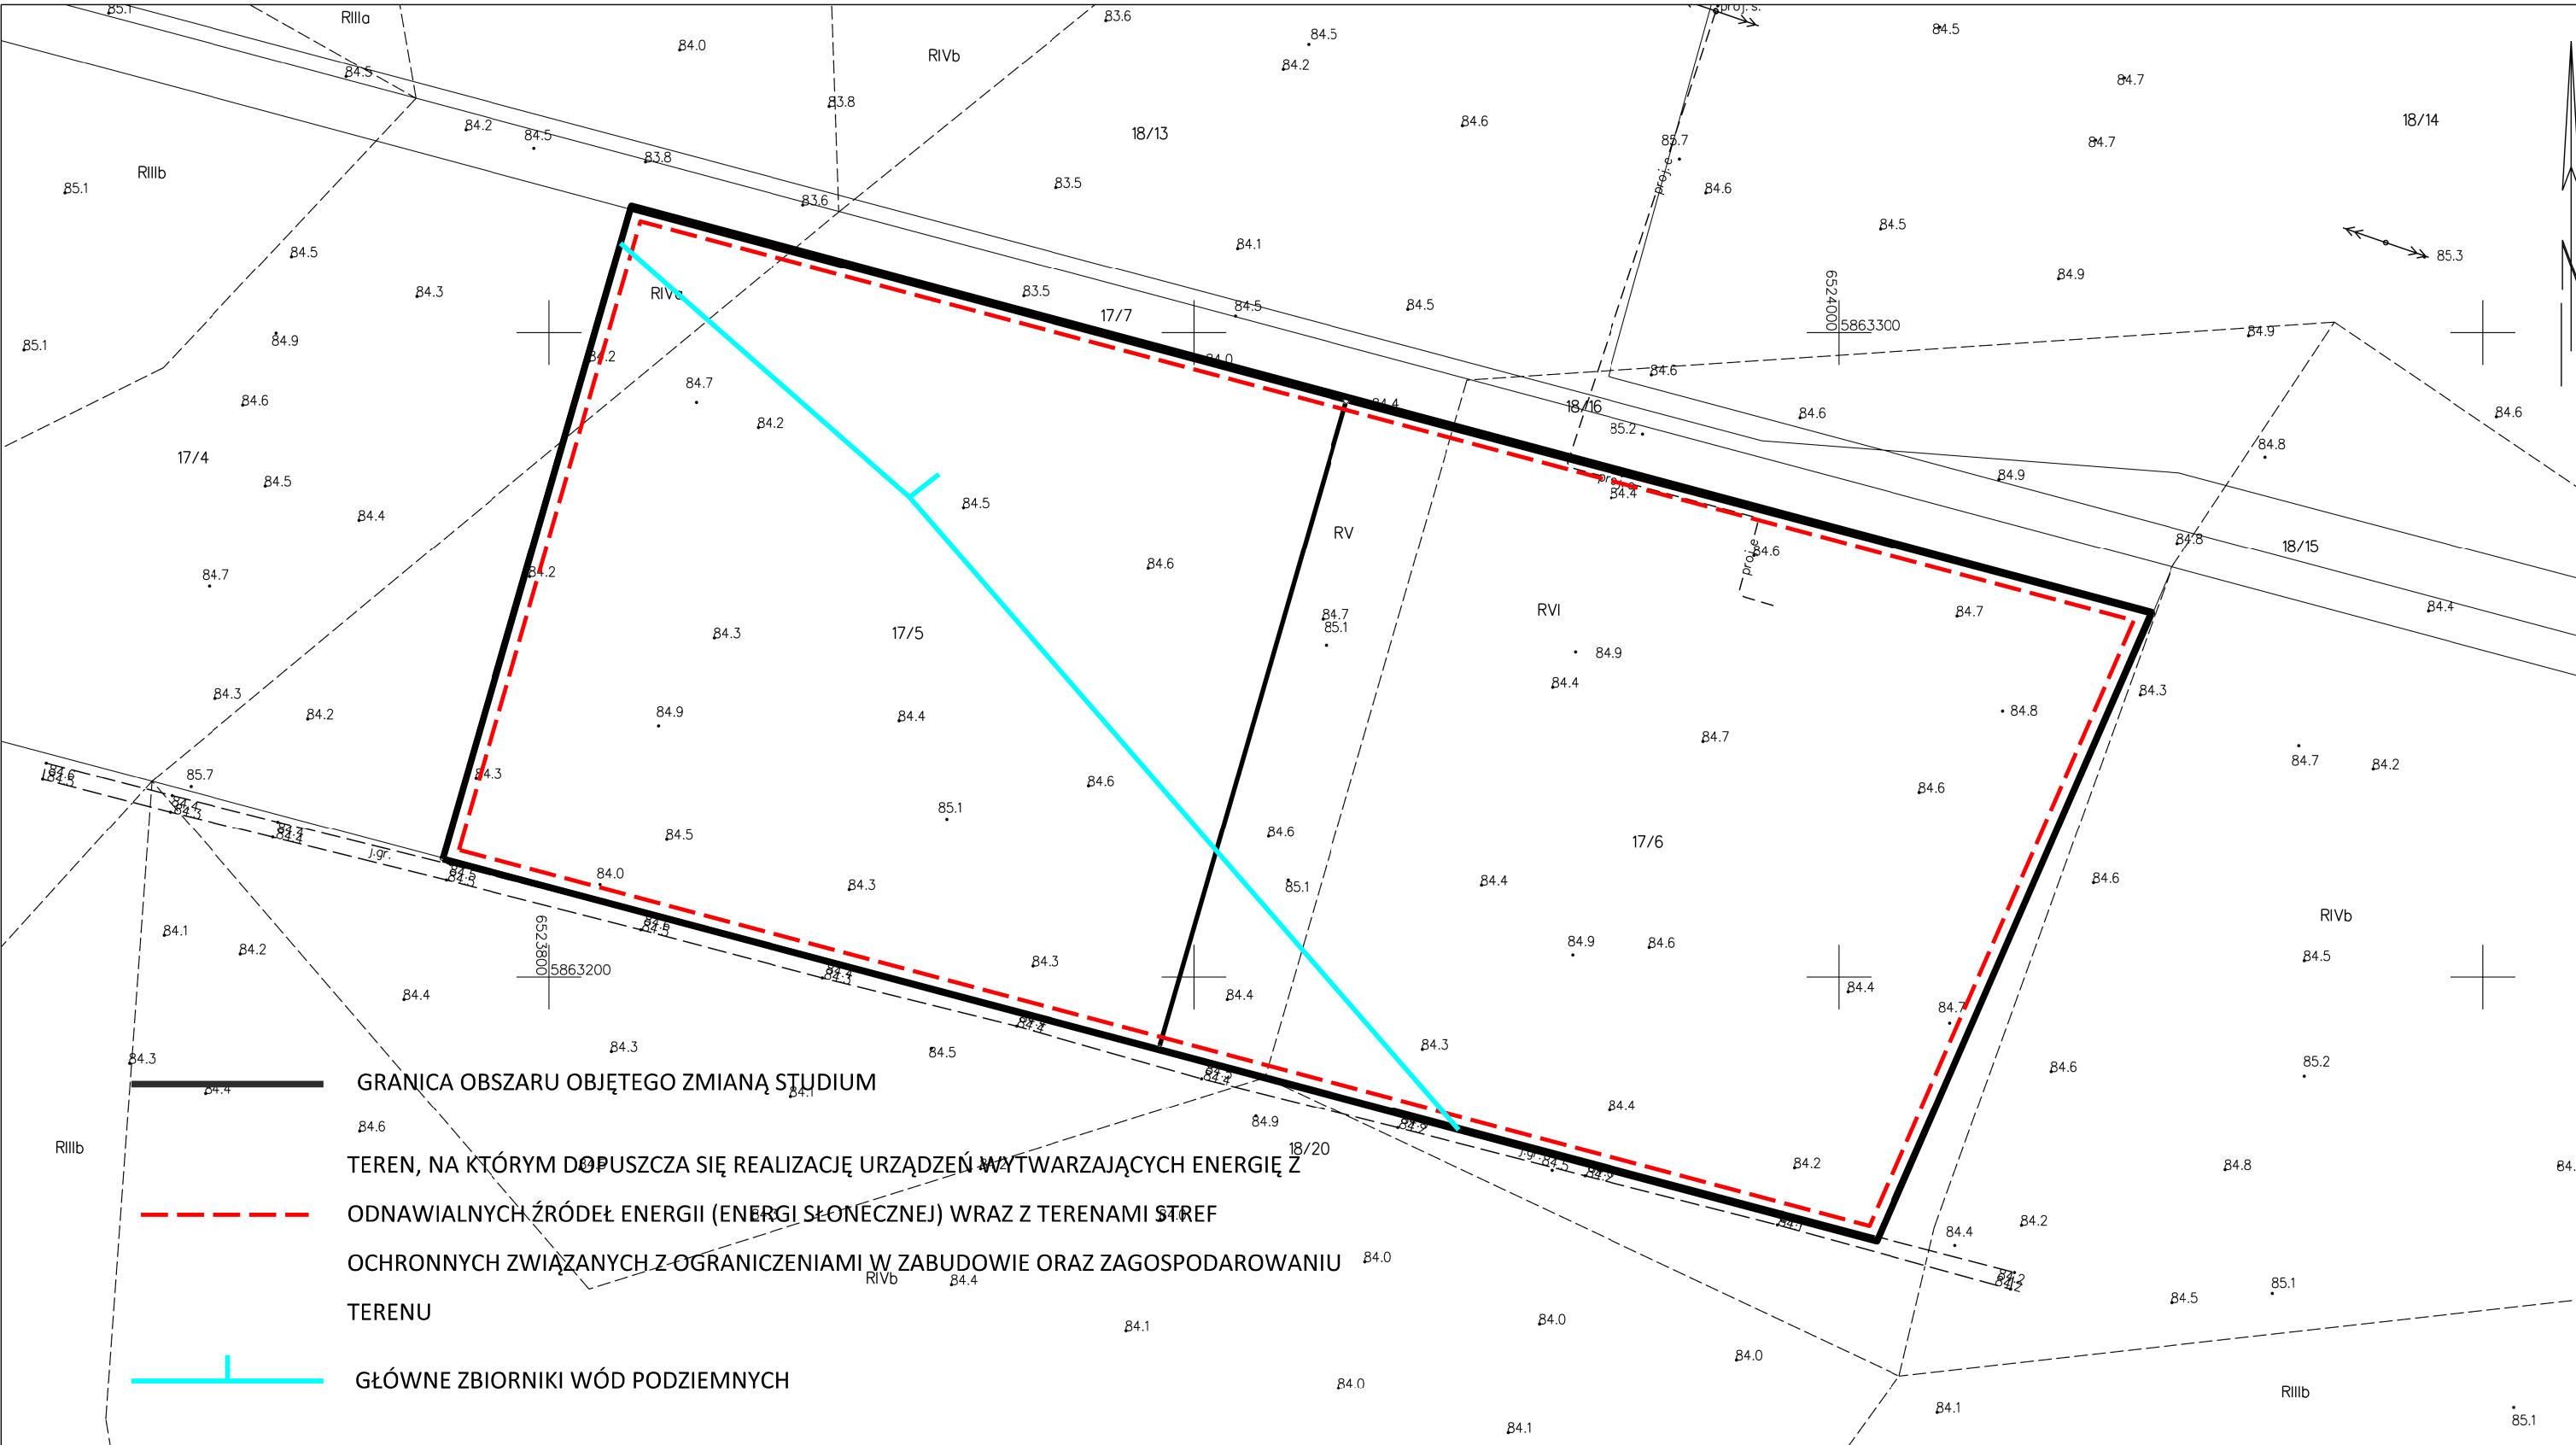

GRANICA OBSZARU OBJĘTEGO ZMIANĄ STUDIUM

TEREN, NA KTÓRYM DOPUSZCZA SIĘ REALIZACJĘ URZĄDZEŃ WYTWARZAJĄCYCH ENERGIĘ Z

ODNAWIALNYCH ŹRÓDEŁ ENERGII (ENERGII SŁONECZNEJ) WRAZ Z TERENAMI STREF

OCHRONNYCH ZWIĄZANYCH Z OGRANICZENIAMI W ZABUDOWIE ORAZ ZAGOSPODAROWANIU

TERENU

GŁÓWNE ZBIORNIKI WÓD PODZIEMNYCH