

**UCHWAŁA NR XXVIII/ 224 /2008
RADY MIEJSKIEJ GNIEWKOWO
z dnia 03 września 2008r**

w sprawie nadania nazwy ulic w Gniewkowie

Na podstawie art. 18 ust.2 pkt. 13 ustawy z dnia 18 marca 1990 r. o samorządzie gminnym (Dz.U. z 2001r. Nr 142, poz.1591, Dz.U.z 2002 r. Nr 23, poz.220, Nr 62, poz.558, Nr 113, poz.984, Nr 214, poz.1806, Nr 153, poz.1271, Dz. U. z 2003 r. Nr 80, poz.717, Nr 162, poz.1568, Dz.U. z 2004 r. Nr 102, poz.1055, Nr 116, poz.1203, Dz.U. z 2005r Nr 172, poz.1441, Dz.U. z 2006 r. Nr 17, poz.128, Nr 181, poz.1337, Dz.U. z 2007r Nr 48, poz.327, Nr 138, poz.974, Nr 173, poz.1218 uchwała co następuje:


- § 1 Nadać nazwy nowym ulicom położonym w Gniewkowie zlokalizowanym w obrębie :
-od ulicy Jana Kasprowicza w kierunku ulicy Zajezernej –nazwę ulica **Agnieszki Osieckiej**,
-od ulicy Spółdzielczej w kierunku Kaczkowa – nazwę ulica **Słoneczna**.

Lokalizację ulic stanowią załączniki do niniejszej uchwały.

- § 2. Wykonanie uchwały powierzyć Burmistrzowi Gniewkowa.

- § 3. Uchwała podlega ogłoszeniu poprzez umieszczeniu jej w dostępnych miejscach publicznych.

- § 4. Uchwała wchodzi w życie z dniem ogłoszenia.

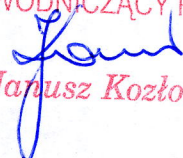PRZEWODNICZĄCY RADY

mgr Janusz Kozłowski

Uzasadnienie

Działka numer 185/16, stanowi drogę wewnętrzną do powstałych trzech działek budowlanych.

Na działkach powstają nowe budynki mieszkalne. W chwili obecnej droga wewnątrz jest drogą zamkniętą usytuowaną od ulicy Jana Kasprówicza w kierunku ulicy Zajezernej.

Z uwagi na to, że droga usytuowana jest tuż przy ulicy Jana Kasprówicza, proponuje się aby nowo powstałe ulice nosiły nazwę polskich poetów.

Propozycja nazwy ulicy :Stanisława Przybyszewskiego, Bolesława Prusa, Marii Konopnickiej.


Działka numer 461/13 stanowi drogę wewnętrzną osiedla domków jednorodzinnych, droga usytuowana jest od ulicy Spółdzielczej w kierunku Kaczkowa.

Z uwagi na usytuowanie tuż przy ogródkach działkowych oraz pól uprawnych proponuje się nazwę ulica Makowa, Chabrowa.

Sporządziła:
Irena Meyer

PRZEWODNICZĄCY RADY



mgr Janusz Kozłowski

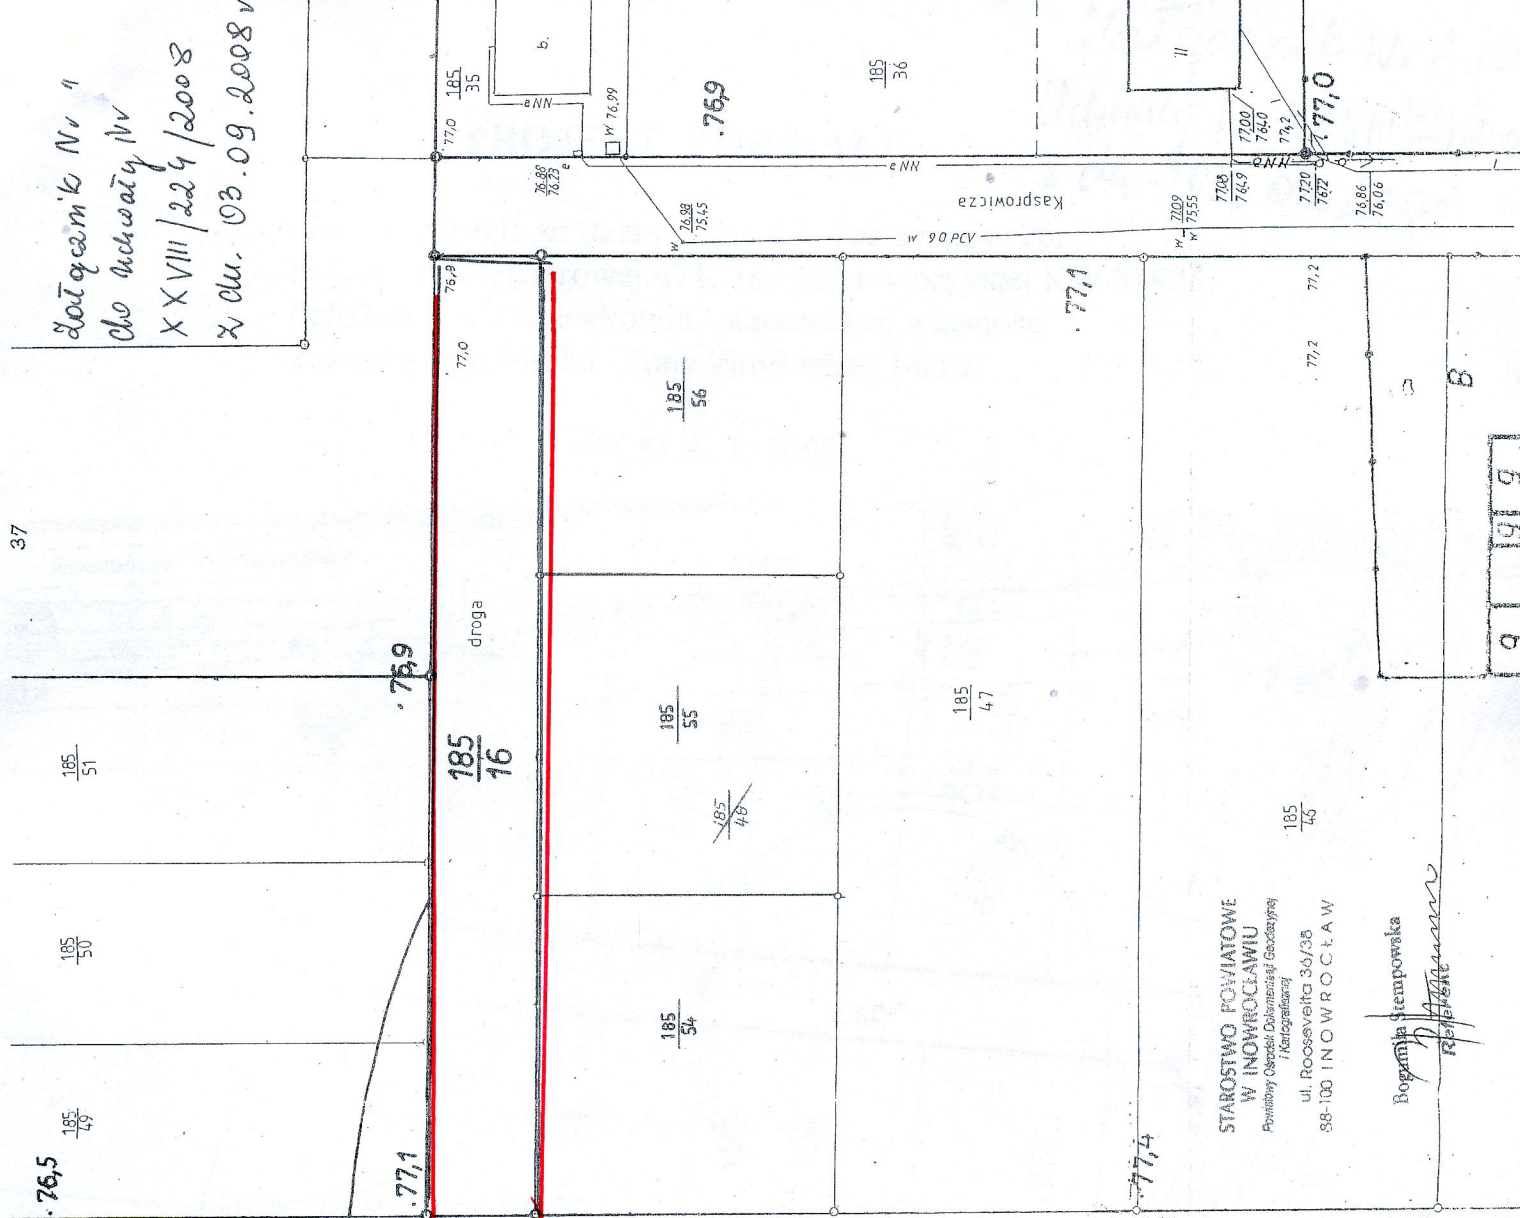

PROJEKT PODZIAŁU

nieruchomości: nr działki 461/15, karta mapy 26,
nr jednostki rejestrowej 471, nr księgi wieczystej KW 31925,
położonej w Gniewkowie, stanowiącej własność
Zawadzkiego Marka i żony Zawadzkiej Marii.

SKALA 1:1000

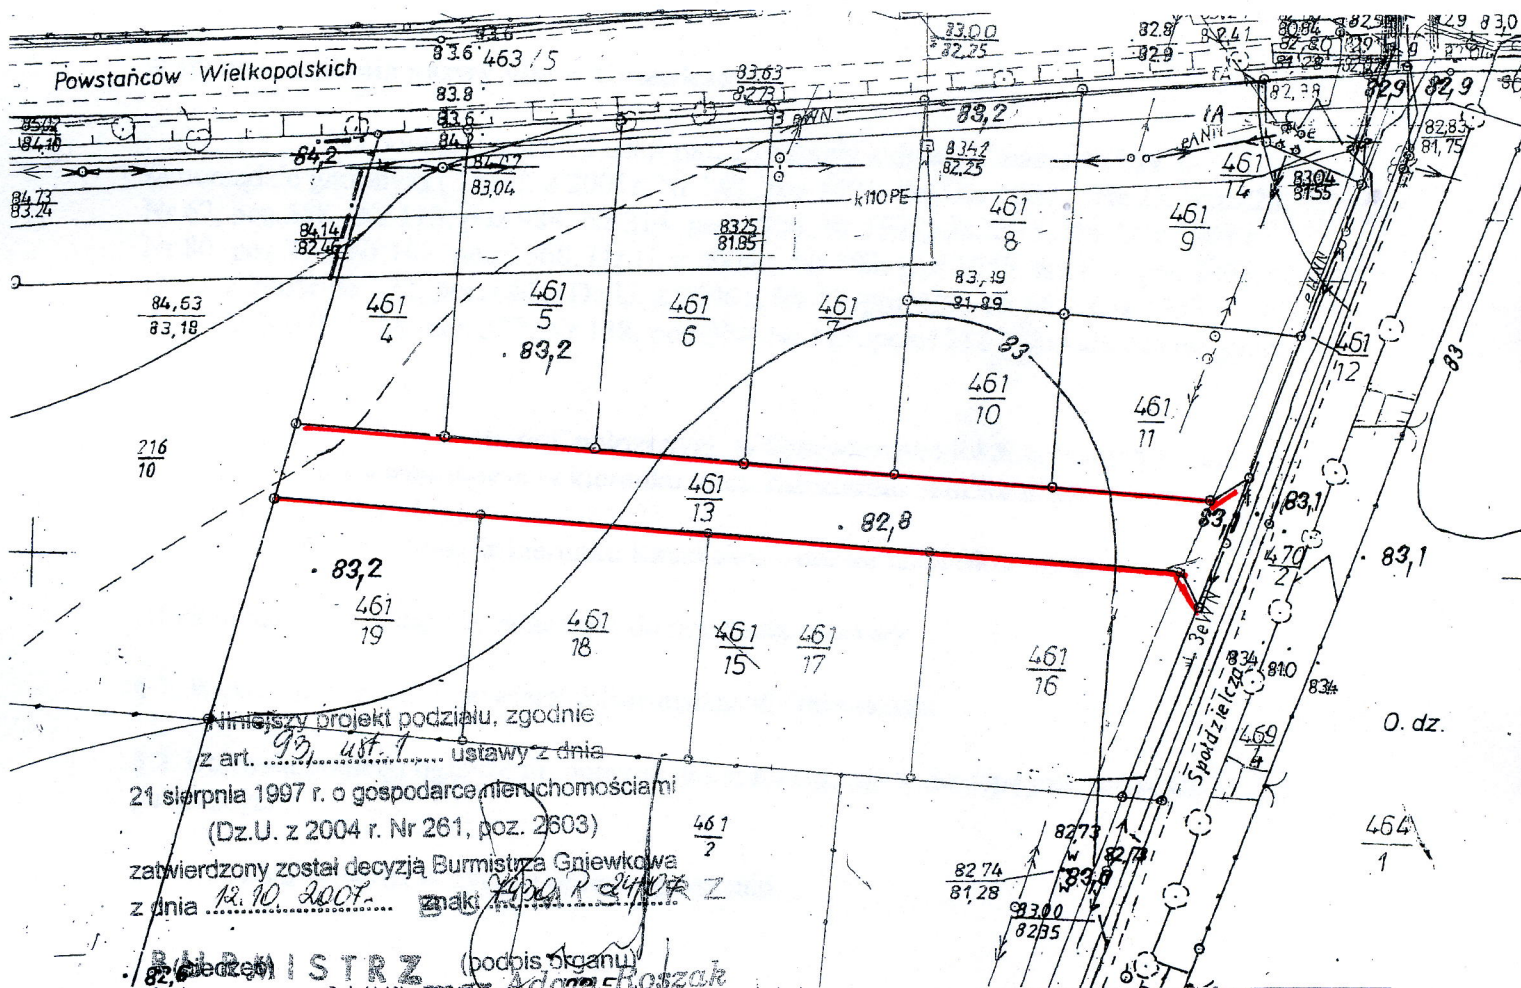

Nr działki	Powierz. (ha)	Właściciel	Nr działki	Powierz. (ha)	Właściciel
461/15	0.3703	KW 31925	461/16	0.0986	
			461/17	0.0894	
			461/18	0.0899	
			461/19	0.0924	
		Razem:		0.3703	
Wykaz synchronizujący					
Powierzchnia dotychczasowa				0.3703	
Powierzchnia nowo obliczona				0.3703	
Przybytek: Ubytek:					

Sporządził geodeta Piotr Głęboczyk
KERG 32451/2007

Inowrocław, 20.08.2007

mgr Janusz Kozłowski

USŁUGI GEODEZYJNE

Geodeta Uprawniony
Piotr Głęboczyk
88-100 Inowrocław, Jaczewo 65
tel. 355-33-03, 0606-225-725
zaświadczenie nr 15161

STAROSTWO POWIATOWE

W INOWROCŁAWIU
Powiatowy Ośrodek Dokumentacji Geodezyjnej i Kartograficznej
ul. Roosevelta 36/38
88-100 INOWROCŁAW

PODINSPEKTOR

2007-08-21

Bogumiła Stempowska