


0 1 0

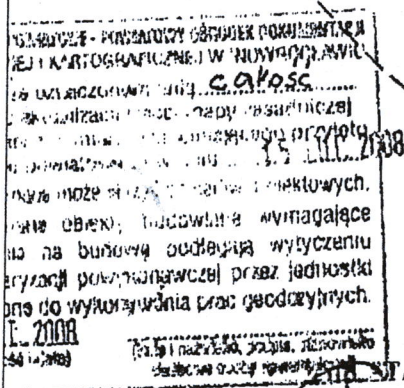

**Starosta**  
**Tomasz Gruszczyński**  
**PODINSPEKTOR**  
w Wydziale Geodezji, Kartografii  
Katastru i Gospodarki Nieruchomościami

**STOWO POWIATOWE  
NOWOCŁAWTU**  
wy Zespół Uzgadniania  
mentacji Projektowej

## QZNACZENIA

GRANICA OBSZARU OBJĘTEGO  
PLANEM

## LINIE ROZGRANICZAJĄCE TERENY RÓŻNYM SPOSOBIE UŻYTKOWANIA - ŚCIŚLE OKREŚLONE

**NIEPRZEKRACZALNA LINIA ZABUD**

~~TERENY OBIEKTÓW PRODUKCYJNYCH  
SKŁADÓW I MAGAZYNÓW  
Z DOPUSZCZENIEM USŁUG~~

# WZNIOSIENIA PRZESTRZENNEGO

## 5/2 W GNIEWKOWIE

### OŁAWSKIEJ

500

woj. kujawsko-pomorskie

miasto Gniewkowo

ul. Inowrocławska km 26

dz. nr 465/2 rej. 733 pow. Bi 0,3830 kw 23246

właściciel: Sobolewski Roman i Liliana

ks. rob. 02.16/08

kerp. 03108



ZALĄCZNIK NR 1

DO UCHWAŁY NR XXXII/274/2008

RADY MIEJSKIEJ GNIEWKOWA

Z DNIA 19 GRUDNIA 2008 R

PLAN SPORZĄDZIŁ  
BURMISTRZ GNIEWKOWA

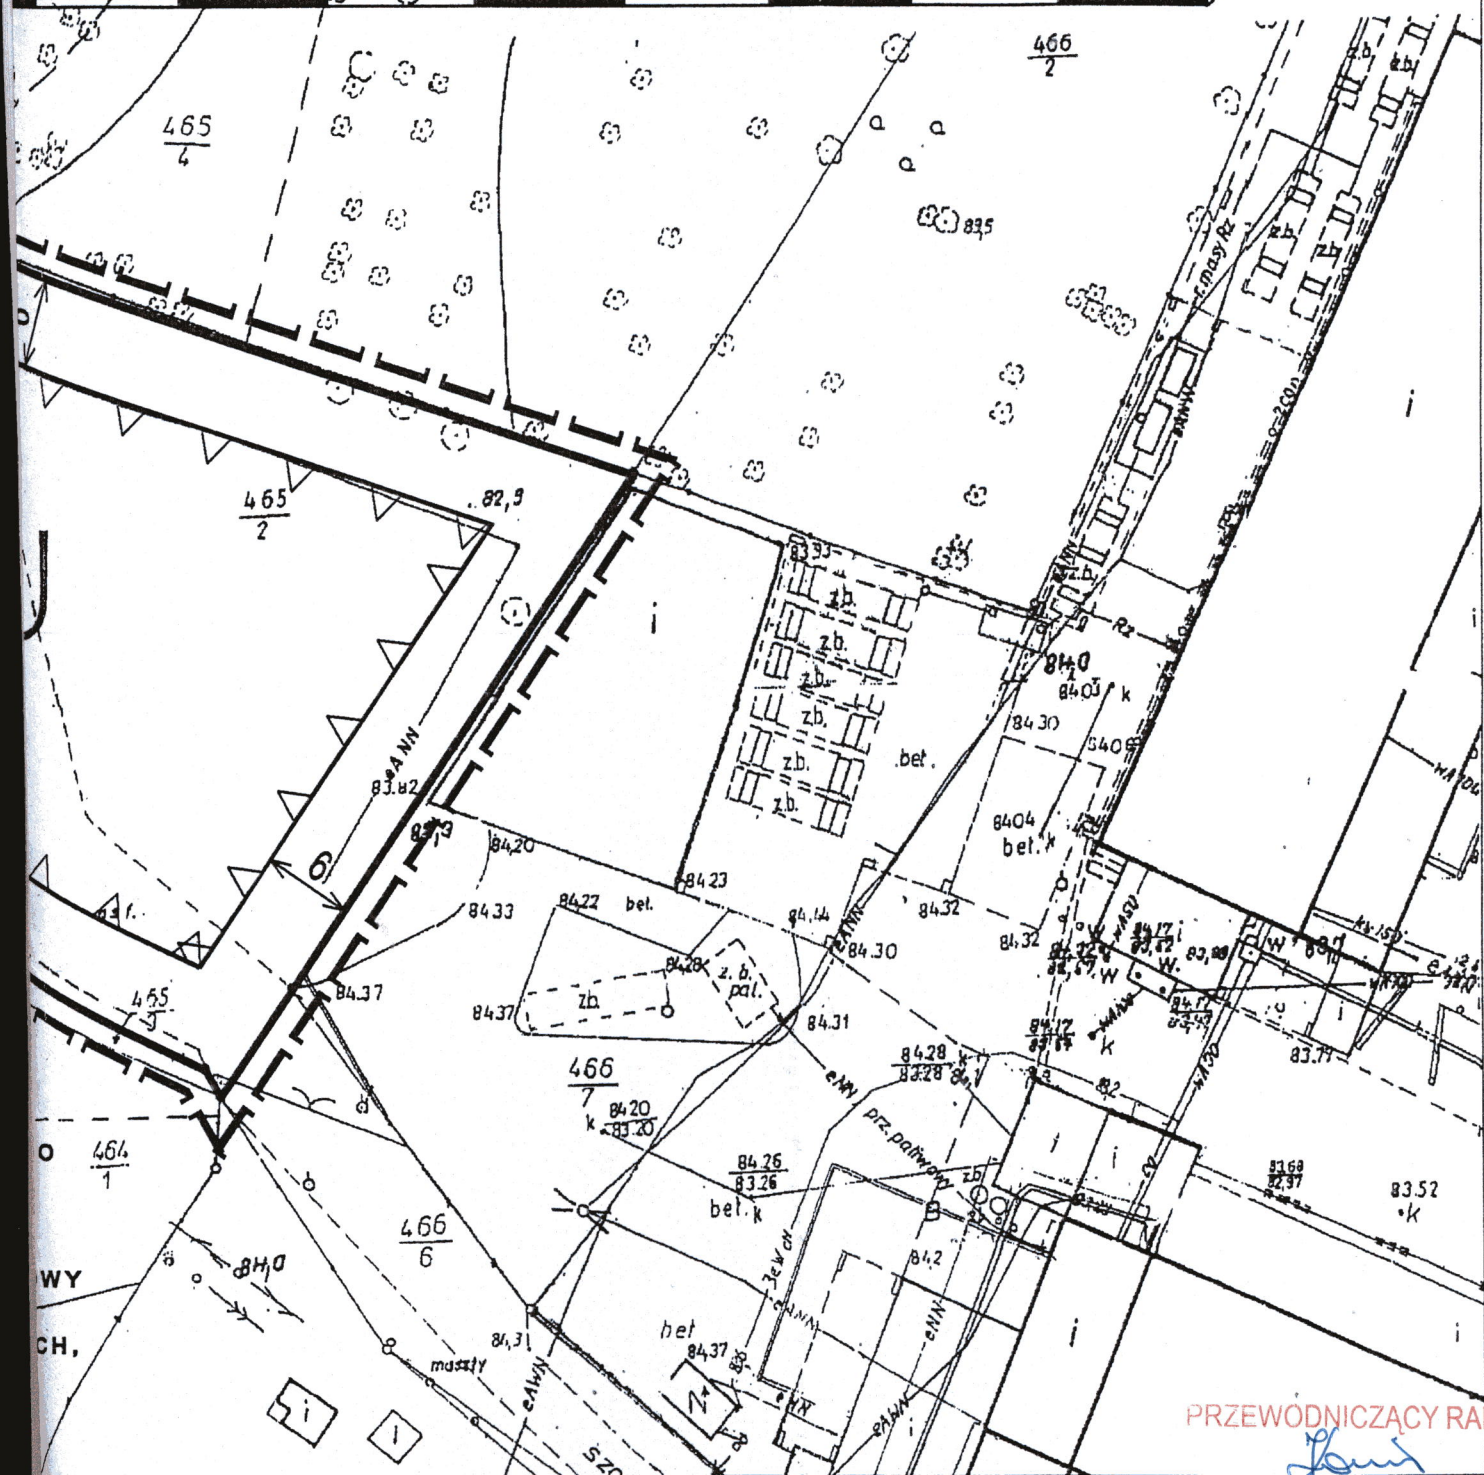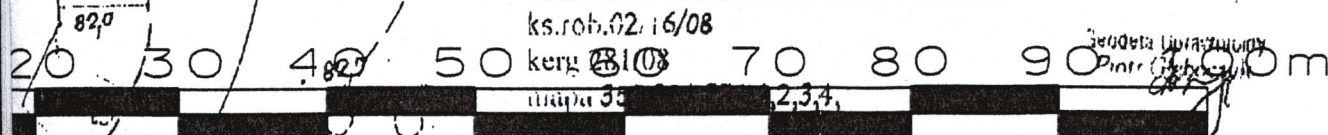

PRZEWODNICZĄCY RADY

mgr Janusz Kozłowski