


MIEJSCOWY PLAN ZAGOSPODAROWANIA PRZE
NR 619/7; 619/6; 619/4; 618/4 i 6
PRZY UL. OGROD
SKALA 1 : 10

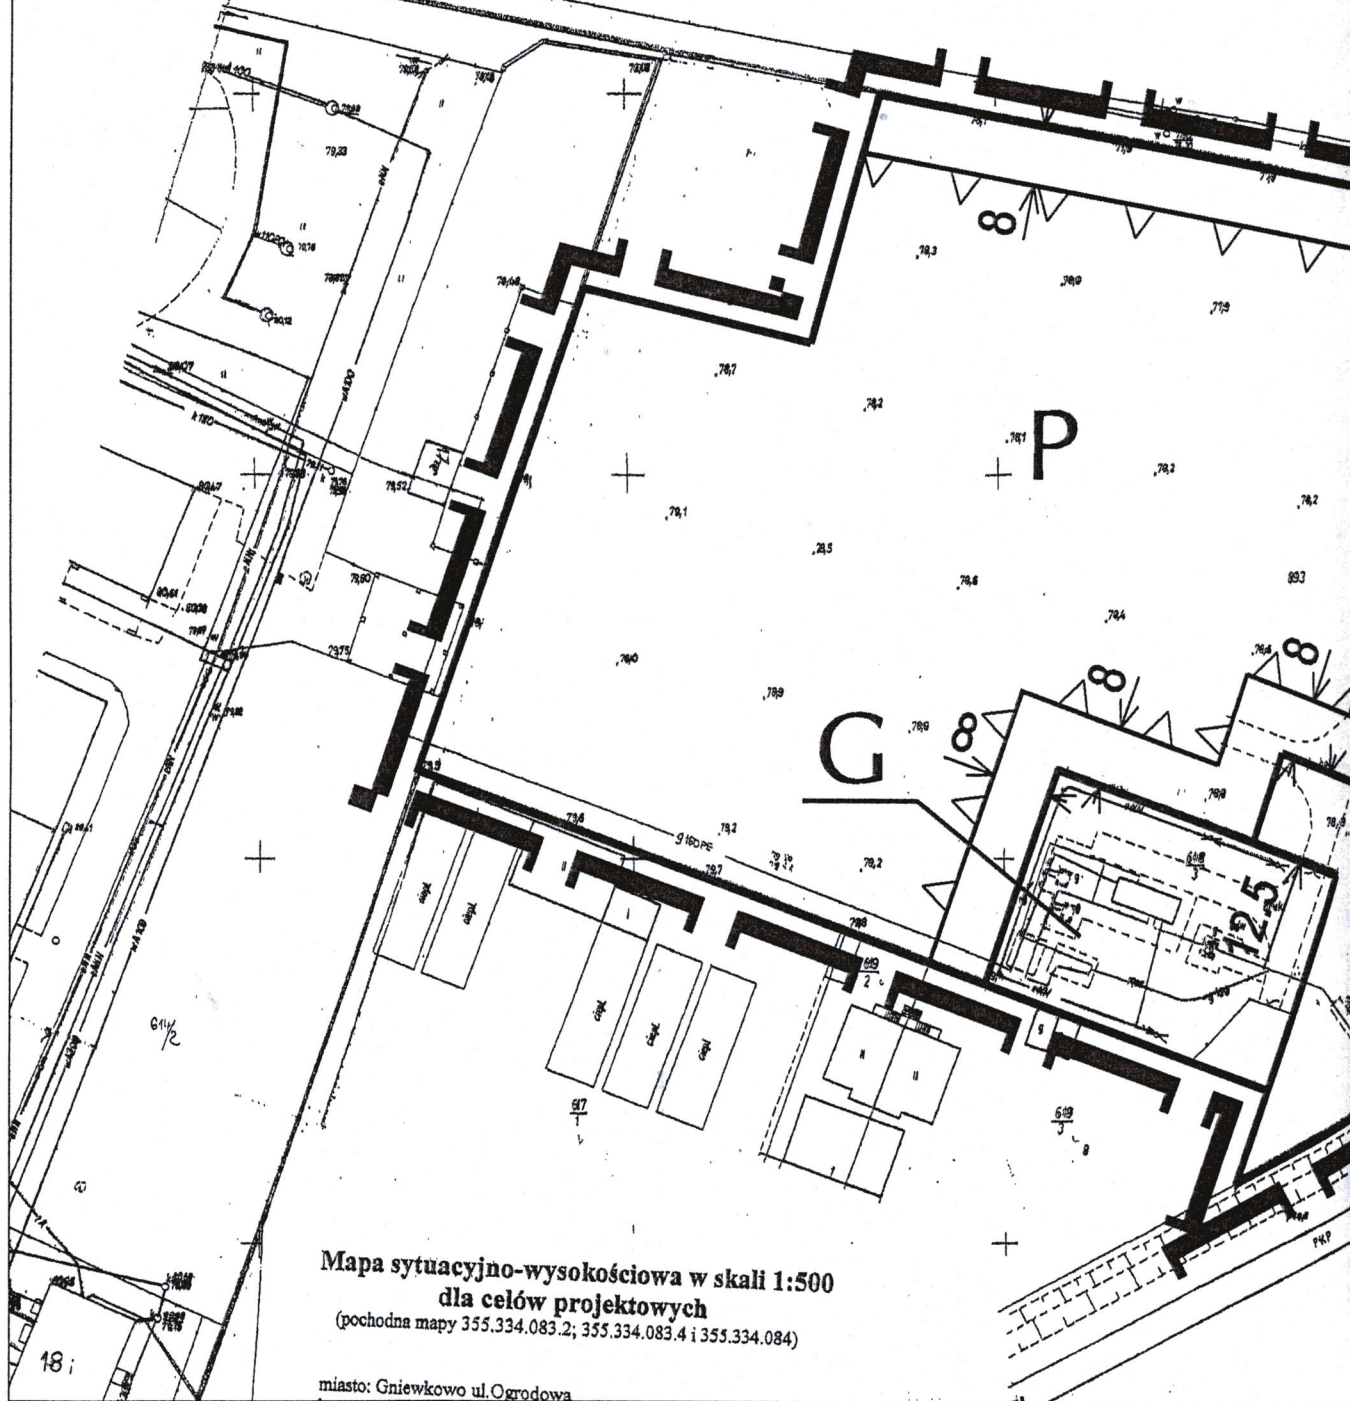

STRZENNEGO DLA TERENU DZIAŁEK 18/5 W GNIEWKOWIE OWEJ

ZAŁĄCZNIK NR 1
DO UCHWAŁY NR XXXII/276/2008
RADY MIEJSKIEJ GNIEWKOWO
Z DNIA 19 GRUDNIA 2008 R

PLAN SPORZĄDZIŁ
BURMISTRZ GNIEWKOWA

OZNACZENIA

GRANICA OBSZARU OBJĘTEGO PLANEM


LINIE ROZGRANICZAJĄCE TERENY
O RÓŻNYM PRZEZNACZENIU
I RÓŻNYCH ZASADACH
ZAGOSPODAROWANIA

NIEPRZEKRACZALNA LINIA ZABUDOWY

TERENY OBIEKTÓW PRODUKCYJNYCH,
SKŁADÓW I MAGAZYNÓW

TERENY INFRASTRUKTURY TECHNICZNEJ-
GAZOWNICTWO

TERENY DRÓG PUBLICZNYCH

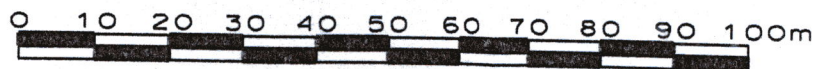

PRZEWODNICZĄCY RADY

mgr Janusz Kozłowski