


Załącznik graficzny
do Uchwały Nr XI/74/2007
RADY MIEJSKIEJ W GNIEWKOWIE
z dnia 26 lipca 2007 r.

Załącznik graficzny
do Uchwały Nr XI/74/2007
RADY MIEJSKIEJ W GNIEWKOWIE
z dnia 26 lipca 2007 r.

granice obszaru przeznaczonego do sporządzenia planu

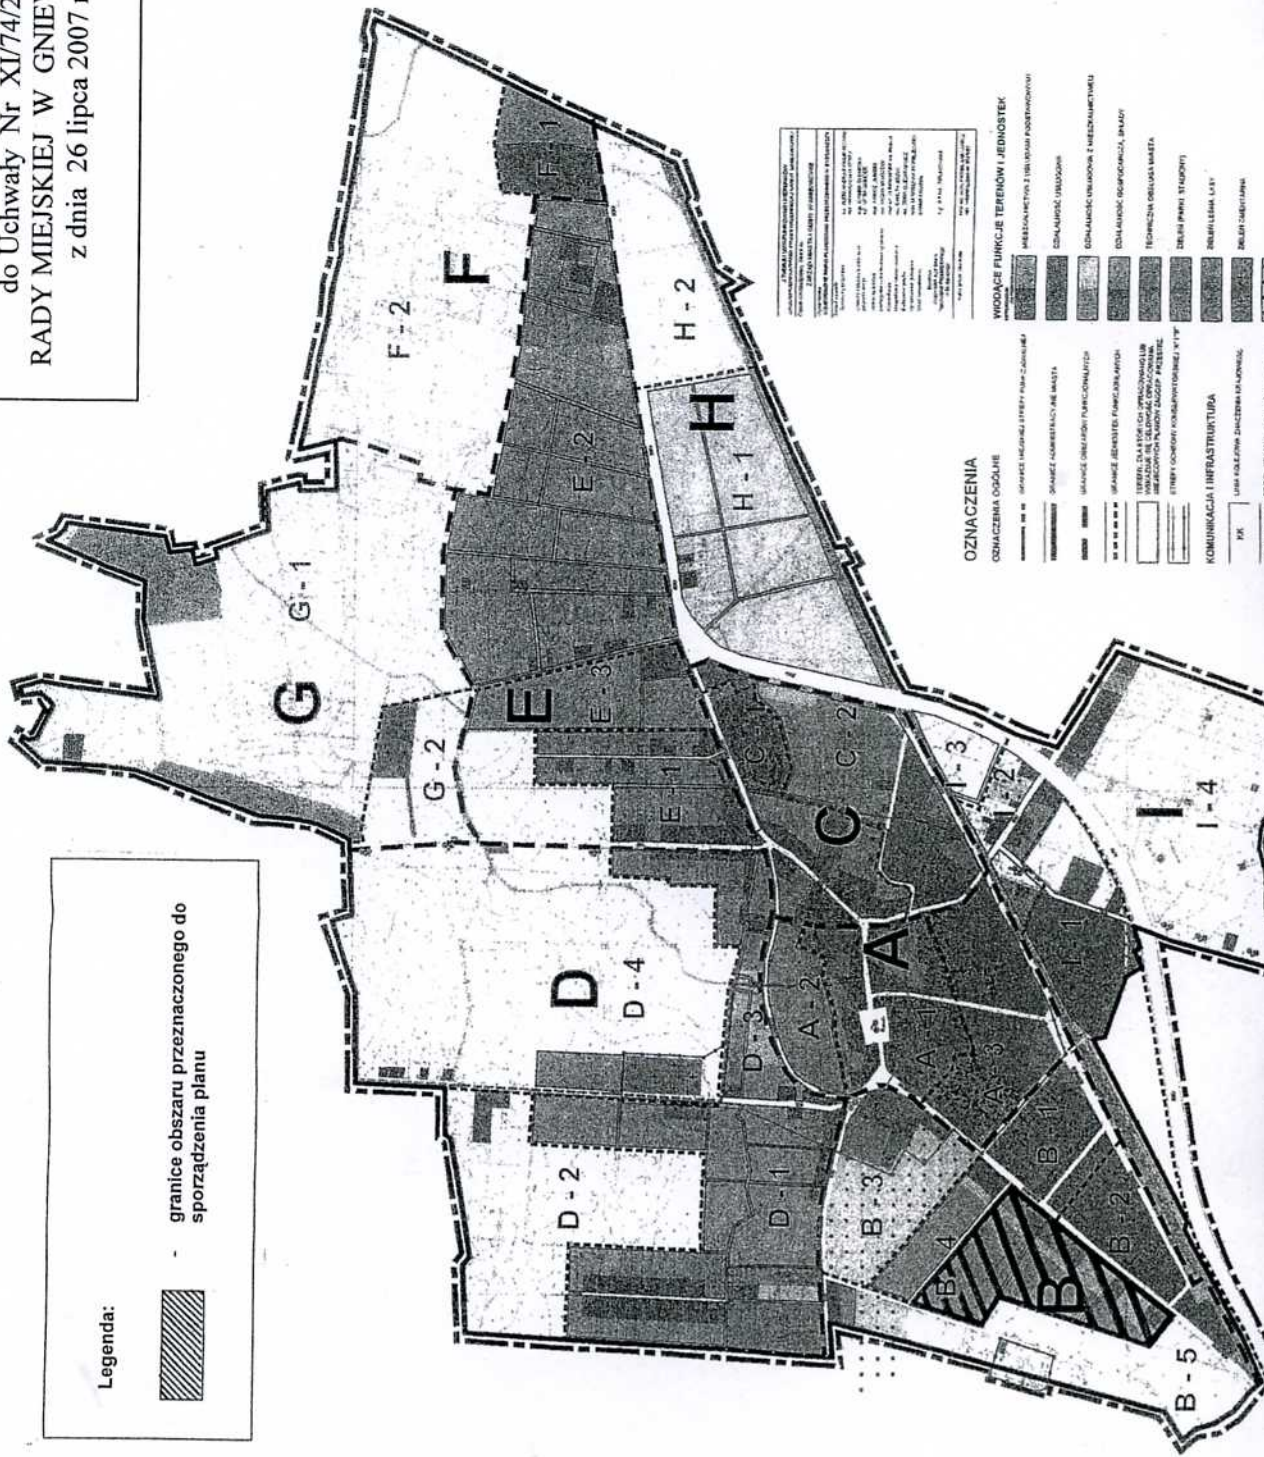

mgr Janusz Kozłowski