

Uchwała nr XLII/351/2009
Rady Miejskiej w Gniewkowie
z dnia 30 września 2009r.

***w sprawie wyłączenia dróg publicznych kategorii gminnej użytkowania w granicach
określonych na załącznikach graficznych do niniejszej uchwały.***

Na podstawie art. 18 ust. 2 pkt 15 ustawy z dnia 8 marca 1990 roku o samorządzie gminnym (tekst jednolity Dz. U. z 2001 r. Nr 142, poz. 1591; Dz. U. z 2002r. Nr 23, poz. 220; Nr 62, poz. 558; Nr 113, poz. 984; Nr 153 poz. 1271; Nr 214, poz. 1806; Dz.U. 2003r. Nr 80 poz. 717; Nr 162 poz. 1568; Dz.U. z 2004r. Nr 102 poz. 1055 ; Nr 116 poz. 1203; Nr 214, poz. 1806; Dz.U. z 2005r. Nr 172, poz. 1441; Nr 175, poz. 1457; Dz.U. z 2006r. Nr 17, poz. 128; Nr 181, poz. 1337; Dz.U. z 2007r. Nr 48, poz. 327; Nr 138, poz. 974; Nr 173, poz. 1218; Dz.U. z 2008r. nr 180, poz. 1111; nr 223, poz. 1458, dz.U. z 2009r. nr 52, poz. 420) oraz art. 7 ust. 2 i w związku z art. 10 ust. 2 ustawy z dnia 21 marca 1985r. o drogach publicznych (tekst jednolity Dz.U. z 2007r. Nr 19 poz. 115; Dz.U. z 2007r. Nr 23 poz. 136; Nr 192 poz. 1381; Dz.U. z 2008r. Nr 54 poz. 326; Nr 218 poz. 1391; Dz.U. z 2009r. Nr 19, poz. 101; Nr 19 poz. 100; Nr 227 poz. 1505; Nr 86 poz. 720),

**Rada Miejska
uchwala co następuje:**

§ 1 Wyłączyć z użytkowania następujące odcinki dróg:


- 1) odcinek drogi publicznej kategorii gminnej na ul.17 stycznia w Gniewkowie dz. nr 566/35 o pow. 0,0043 ha, karta mapy 27, KW 19383
- 2) odcinek drogi publicznej kategorii gminnej w miejscowości Perkowo dz. nr 42/2 o pow. 0,4723 ha, karta mapy 1, KW 27664

§ 2 Granice obszarów przeznaczonych do wyłączenia określają załączniki graficzne do niniejszej uchwały

§ 3 Wykonanie uchwały powierza się Burmistrzowi Gniewkowa.

§ 4 Uchwała wchodzi w życie po jej ogłoszeniu w sposób zwyczajowo przyjęty.


PRZEWODNICZĄCY RADY

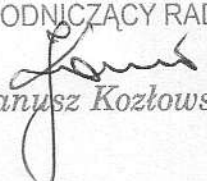
mgr Janusz Kozłowski

Uzasadnienie

Przedmiotowe odcinki dróg są wyłączone z ruchu, od wielu lat nie są wykorzystywane jako drogi. W związku z tym konieczne jest uregulowanie sytuacji rzeczywistej poprzez pozbawienie tych odcinków statusu dróg publicznych. Zarząd Powiatu Inowrocławskiego uchwałami nr 644 i 645/2009 z dnia 16 września 2009r. wyraził pozytywną opinię w sprawie wyłączenia ich z użytkowania.

PRZEWODNICZĄCY RADY

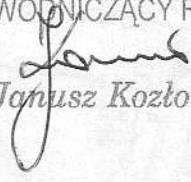
mgr Janusz Kozłowski

PROJEKT PODZIAŁU

SKALA 1 : 500

Dz. nr.	566/32
Nr. rej.	G.736
Nr. KW	19383
Kar. Map	27
Obręb	169

Położenie	Gniewkowo ul. 17-go Stycznia
Właściciel	Gmina Gniewkowo. Drogi Gminne.

STAN STARY	
------------	--

Nr. działki	Pow.	Właściciel
566/32	0,1374	Gmina Gniewkowo. Drogi Gminne.

STAN NOWY	
-----------	--

Nr. działki	Pow.	Użytek	Właściciel
566/35	0,0043	Dr	NN
566/36	0,1331	Dr	Gmina Gniewkowo. Drogi Gminne.

Ogółem	0,1374
--------	--------

Ogółem	0,1374
--------	--------

Dz. nr.	566/34
Nr. rej.	G.657
Nr. KW	19383
Kar. Map	38
Obręb	169

Położenie	Gniewkowo ul. 17-go Stycznia 19a
Właściciel	Gmina Gniewkowo. Gminne Zasoby Nieruchomości.

STAN STARY	
------------	--

Nr. działki	Pow.	Właściciel
566/34	0,1189	Gmina Gniewkowo. Gminne Zasoby Nieruchomości.

STAN NOWY	
-----------	--

Nr. działki	Pow.	Użytek	Właściciel
566/37	0,0080	Bi	NN
566/38	0,1099	Bi	Gmina Gniewkowo. Gminne Zasoby Nieruchomości.

Ogółem	0,1189
--------	--------

Ogółem	0,1189
--------	--------

Gminne Zasoby
Nieruchomości.

Nieruchomości.

Ogółem 0,1189

Ogółem 0,1189

Projekt podziału dokonano na aktualnej mapie 1:500
Sekcja mapy 355.334.083.3 ; 131.1

Ks.rob.: 03/16/2009

KERG.: 1120/2009

USŁUGI GEODEZYJNE
Piotr Głęboczyk
38-100 Inowrocław, Jacewo 65
tel. 365-33-63, 666-225-725
regulacjonowanie nr 15161

Autoda uprawiony
Piotr Głęboczyk


STAROSTWO POWIATOWE
w Inowrocławu
Powiatowy Cmentarz Dokumentacji Geodezyjnej
i Kartograficznej
ul. Roosevelta 36-38
88-100 INOWROCŁAW

PRZEWODNICZĄCY RADY
mgr Janusz Kozłowski


9 MAI 2009

mgr Janusz Kozłowski
Inspektor
w Urzędzie Geodezji, Kartografii
i Inżynierii

ZAKAŁCZNIK NR 1
DO UCHWAŁY NR XLII/35
RADY MIEJSKIEJ W GNIEŹNIE
Z DNIA 30 MARCA

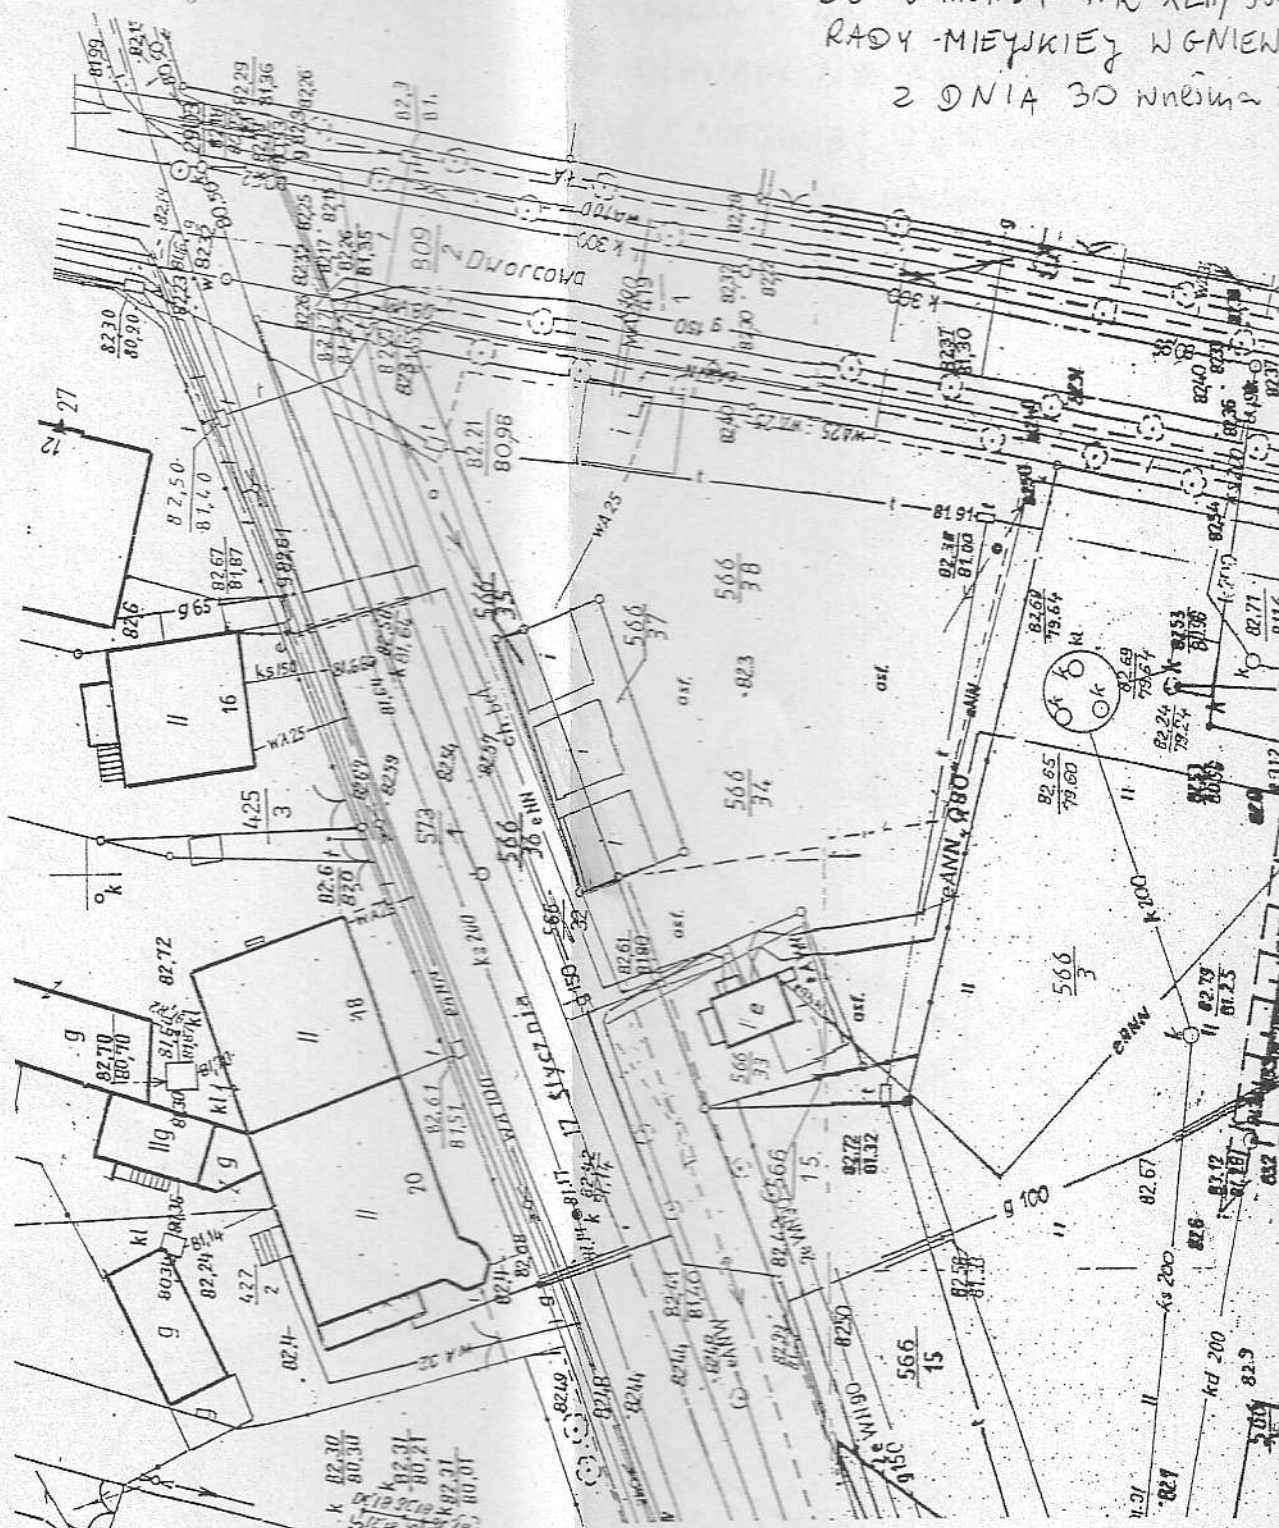

ZAKŁADNIK NR 2
DO UCHWAŁY NR XLII/351/2009
RADY MIEJSKIEJ W GNIEWKOWIE
Z DNIA 30 WRZEŚNIA 2009r.

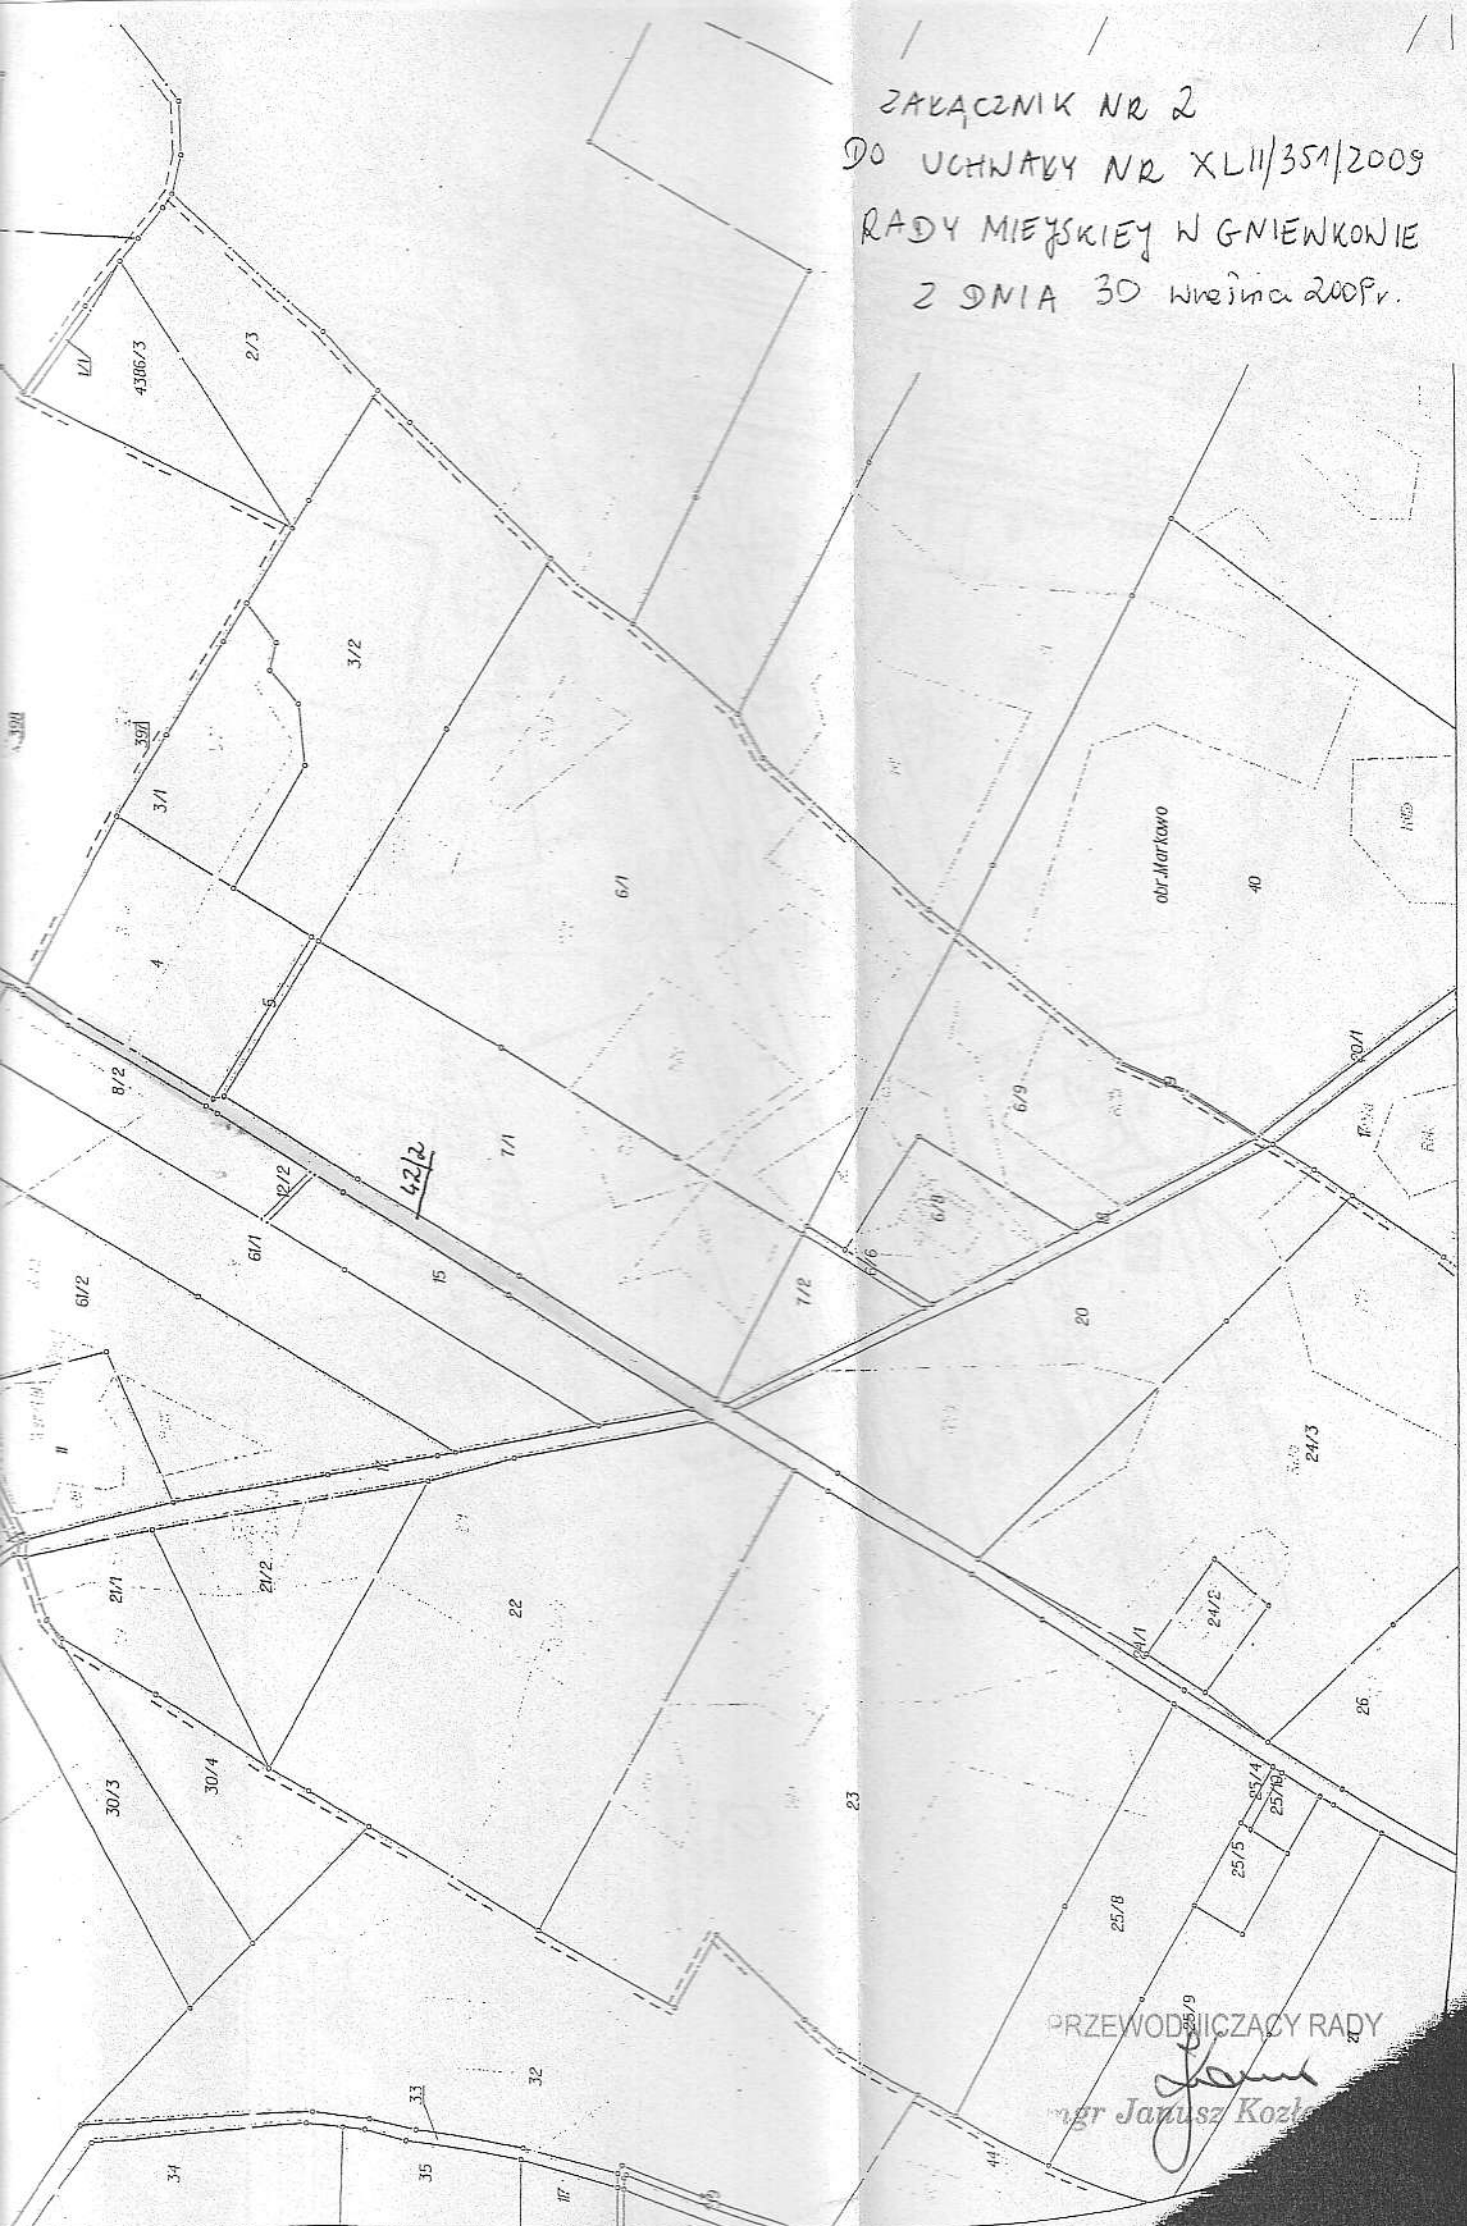

PRZEWODNICZĄCY RADY

[Signature]
mgr Janusz Kozłowski