



A-A


B-B

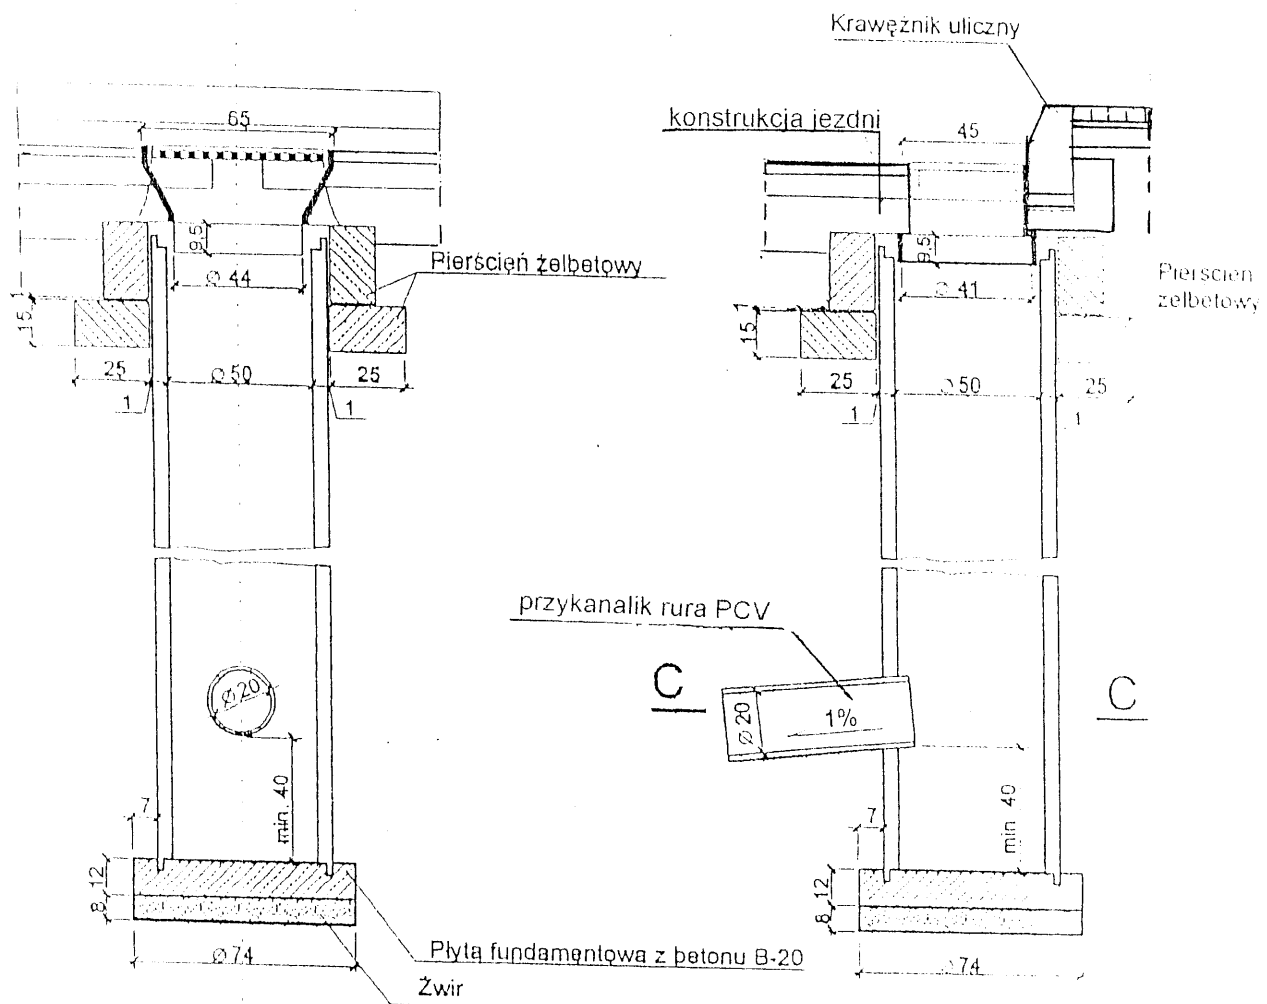

Widok z góry

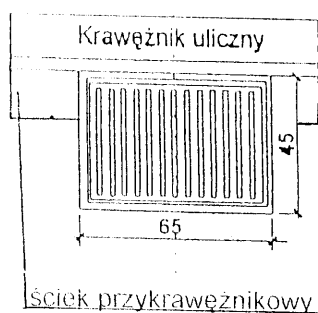

C-C

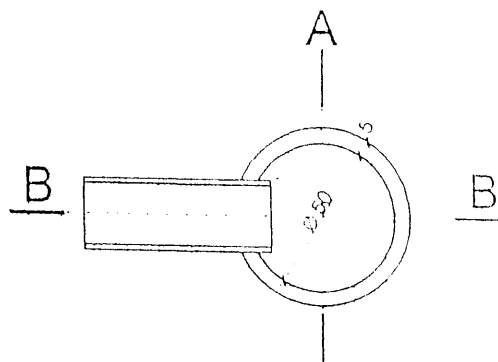

| | | |
|---|--------------------------------------------------------------------|-------------------|
| PROJEKTOWANIE NADZOROWANIE WŁODZIMIERZ KUJAWA 62-100 Wągrowiec, ul. Mussolla 8 TEL. 0-67 26-85-755 REGON 570286443 NIP 766-118-11-11 | | |
| Nazwa i adres obiektu | Przebudowa ul. Kampanii Gołanieckiej w Golańcu | Nr rys.: 4 |
| Przedmiot: | Szczegóły kratki ściekowej | Skala: 1:25 |
| Projektant: | Kujawa Wl. Wągrowiec ul. Mussolla 8 Upr. 7342/1889/94 § 13 p. 1 | Data: 02.2008 |