




szczegół 1

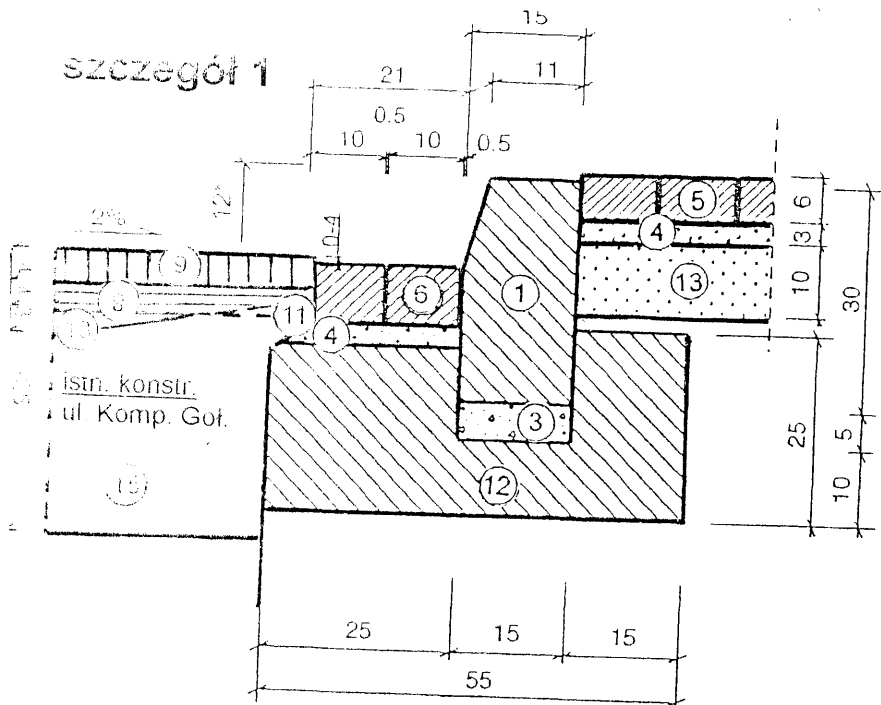


szczegół 3

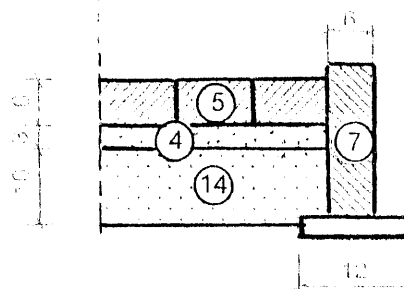

szczegół 4

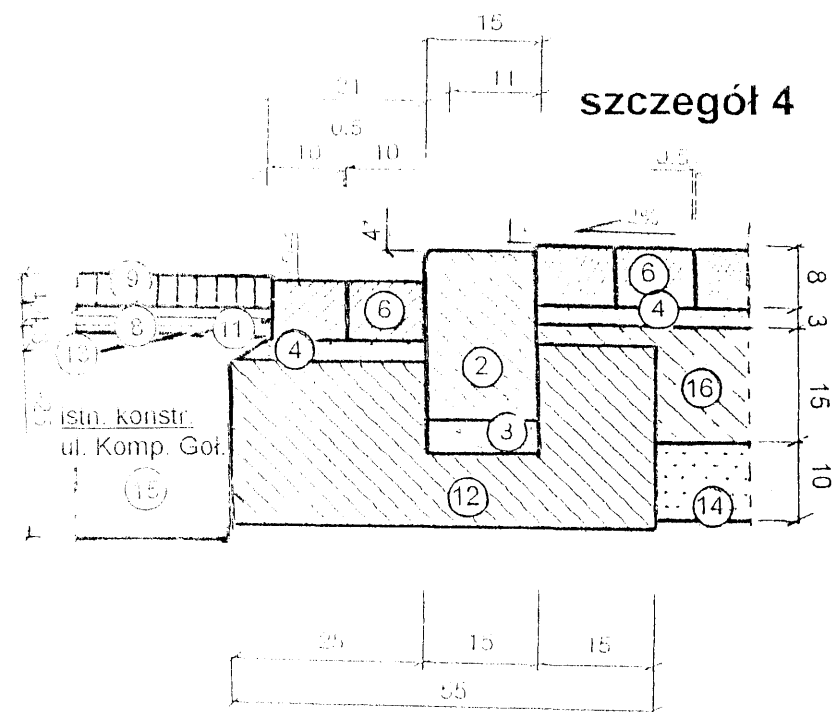

szczegół 5

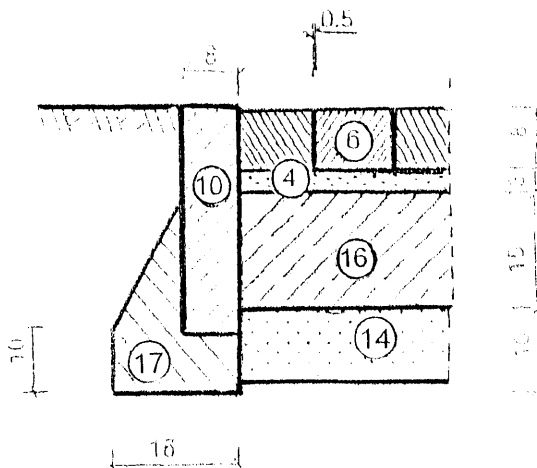

Uwaga:

- 4* Wysokość wyst. krawężn. po stronie lewej 0 cm
12* Wysokość wyst. krawężn. po stronie lewej 8 cm

PROJEKTOWANIE NADZOROWANIE WŁODZIMIERZ KUJAWA		
62-100 Wągrowiec , ul Mussolla 8		
TEL. 0-67 26-85-755	REGON 570286443	NIP 766-118-11-14
Nazwa i adres obiektu	Przebudowa ulicy Kompanii Gołanieckiej w Gołańczy	Nr rys.: 4a
Przedmiot:	Szczegóły konstrukcyjne	Skala: 1:10
Projektant:	Kujawa Wł. Wągrowiec ul. Mussolla 8 Upr. 7342/1889/94 § 13 p. 1	Data: 01.2008