





NAZWA	BUDOWA PŁYTY DO MAGAZYNOWANIA
ADRES	OSADÓW ŚCIEKOWYCH Z ZADASZENIEM
INWESTOR	GOŁANÓW, DZ. NR 1002/2
ADRES	ZAKŁAD GOSPODARSTWA KOMUNALNEJ I MIESZKANIOWEJ W GOŁANÓW
PRZEDMIOT	UL. LIPOWA 5, 82-130 GOŁANÓW
PROJEKTANT	RZUT DACHU
DATA: 03.2011	SKALA 1:100
	RYT. NR 6
	STR.

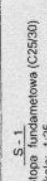

Wylgwebo
(10/5ie)
28,00 x 15,50
pedagic na
Szwajcarsz polon-
P. 11. 9001
9798

Zebrać warstwę humusu pod całą płytą ciekłą. Ułożyć podspijkę z płasku drobnego warstwowo

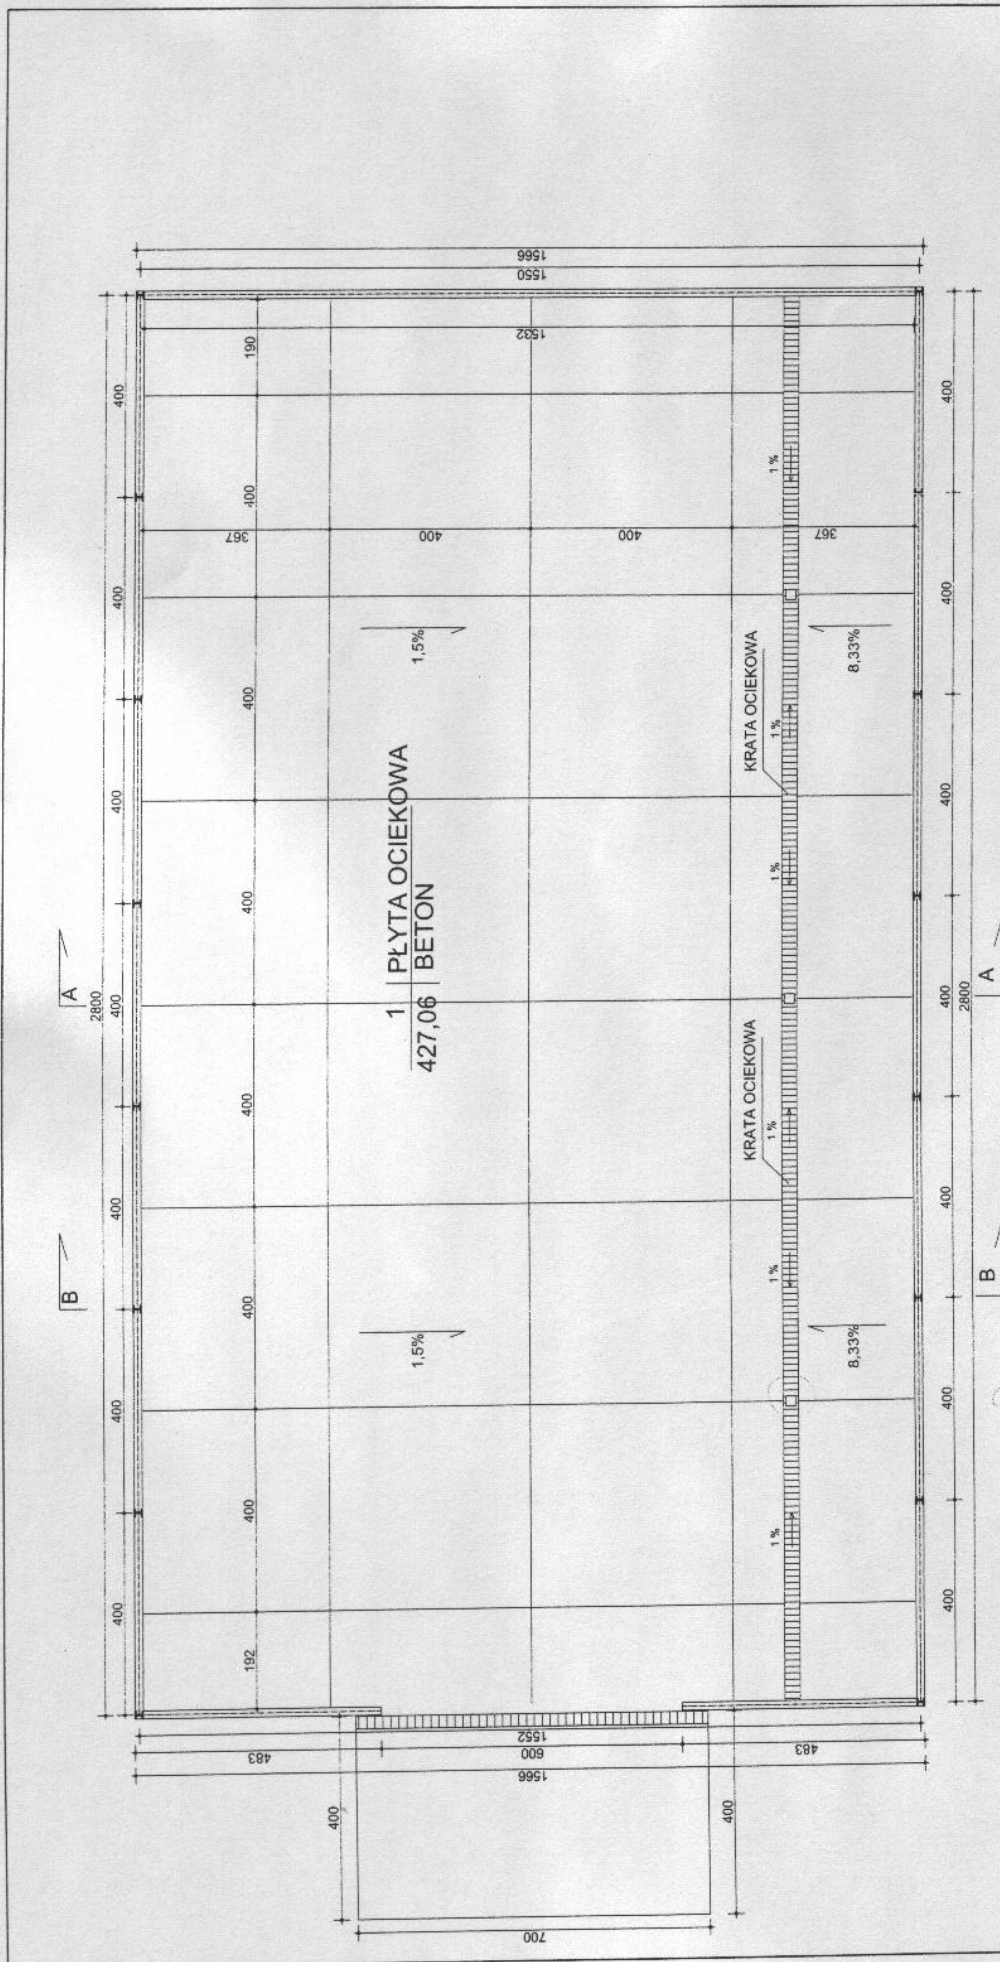


SCHEMAT ODPROWADZENIA ŚCIEKU:

NAZWA	BUDOWA PŁYTY DO MAGAZYNOWANIA OSADÓW ŚCIEKOWYCH Z ZADASZENIEM
ADRES	GOLAN CZ. DZ. NR 1002/2
INWESTOR	ZAKŁAD GOSPODARKI KOMUNALNEJ I MIESZKANOWEJ W GOLAN CZY
ADRES	UL. LIPOWA 5, 62-130 GOLAN CZY
PRZEDMIOT	RZUT PRZYZIEMIA
PROJEKTANT	EUGENIUSZ KOSZCZYNIAK
	INŻ. J. CIESIAŃSKI
	PROJEKTOWA BARTAL

Posadzka betonowa (C25/30, XF2) zbrojona 2x siatką drucianą o oc. 2cm z prętów Ø6, stal A-III gr 20cm (dyktando posadzki co max. 4m gr 2cm)

Uwaga! Krata ociekowa została wycofana z realizacji

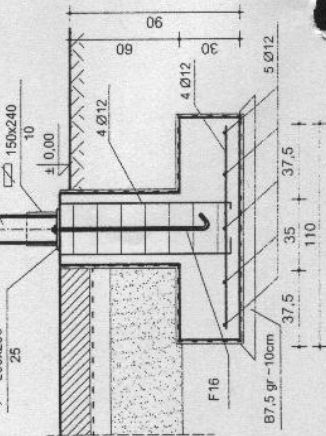


Połączenie słupów I 140 HEA:

D	Blachia Trapezowa T55 gr 0,7mm [pozytyw]	Platow H100x50x4,5	Wiazar kratowy
---	---	--------------------	----------------

Skratowanie poprzeczne krzyżowe z prętów Ø14, A-III


NAZWA	BUDOWA PŁYTY DO MAGAZYNOWANIA OSADÓW ŚCIEKOWYCH Z ZADASZENIEM
ADRES	GOLANCZ, DZ. NR 10032
INWESTOR	ZAKŁAD GOSPODARKI KOMUNALNEJ I MIESZKANOWEJ W GOLANCZY
ADRES	UL. LIPOWA 5, 62-130 GOLANCZ
PRZEMOT	PRZEKROJ B - B
PROJEKTANT	EUGENIUSZ CIFSIŃSKI UL. PIŁKI 11, 62-800 WĄSZA INŻ. T. CIESIŃSKI UL. PIŁKI 11, 62-800 WĄSZA

Platow H100x50	Wiazar kratowy
----------------	----------------

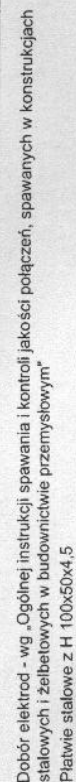


Tężniki ścienne i polaciowe z prętów 18GZA wstępnie sprężyc do 20% wytrzymałości.


NAZWA	BUDOWA PŁYTY DO MAGAZYNOWANIA OSADÓW ŚCIEKOWYCH Z ZADASZENIEM
ADRES	GOLANCZ, DZ. NR 10022
INWESTOR	ZAKŁAD GOSPODARKI KOMUNALNEJ I MIESZKANIOWEJ W. GOLANCZY
ADRES	UL. LIPOWA 5, 62-130 GOLANCZ ⁴⁴⁻⁵
PRZEDMIOT	RZUT KONSTRUKCYJNY ⁴⁴⁻⁵ ZACHOW
PROJEKTANT	EUGENIUSZ CIESIŃSKI ul. Piłsudskiego 10, 62-100 WĄSZA INZ. T. CIESIŃSKI

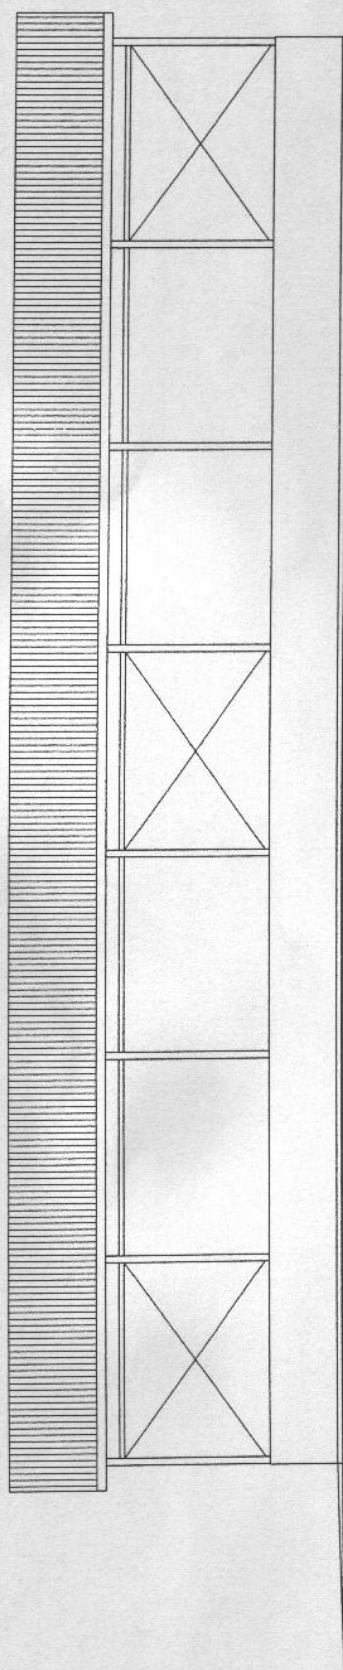


ELEWACJA WSCHODNIA

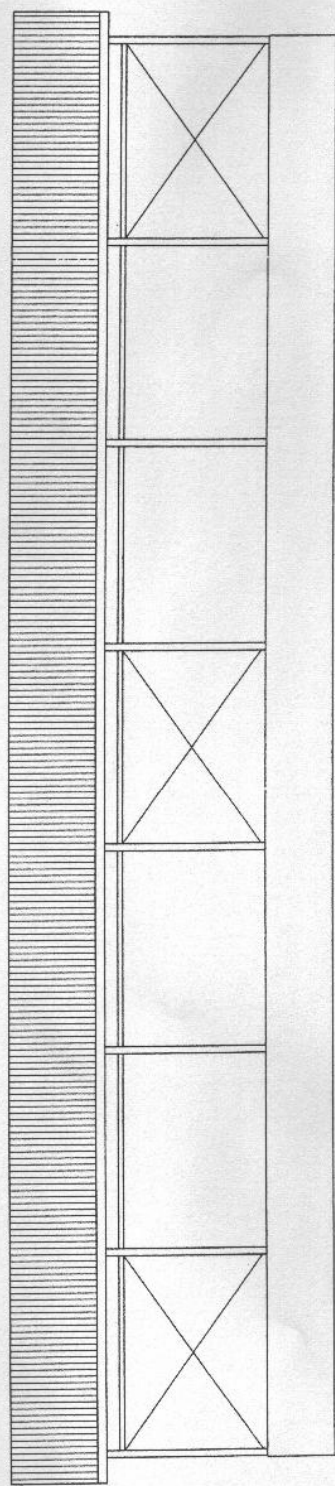

ELEWACJA ZACHODNIA

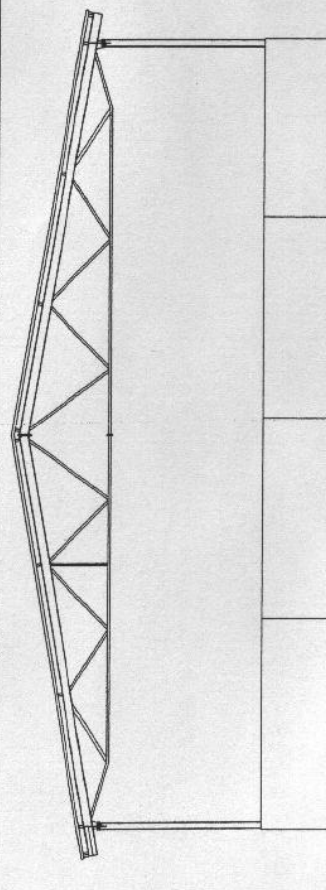

ELEWACJA PÓŁNOCNA

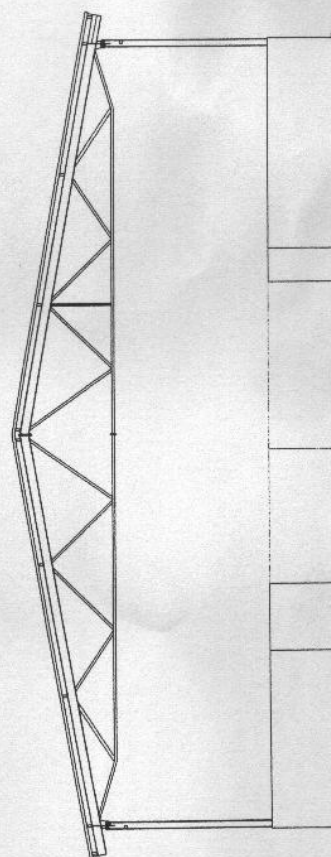

ELEWACJA POŁUDNIOWA

NAZWA	BUDOWA PŁYTY DO MAGAZYNOWANIA
ADRES	OSADÓW ŚCIEKOWYCH Z ZADASZENIEM
INWESTOR	GOLĄNCZ, DZ. NR 10/022
ADRES	ZAKŁAD GOSPODARKI KOMUNALNEJ I
PRZEDMIOT	MIESZKANIOWEJ W GOLĄNCZY
PROJEKTANT	UL. LIPOWA 5, 62-130 GOLĄNCZ
	ELEWACJE
	EUCENIUSZ GIESZCZAK
	INŻ. T. GIESZCZAK