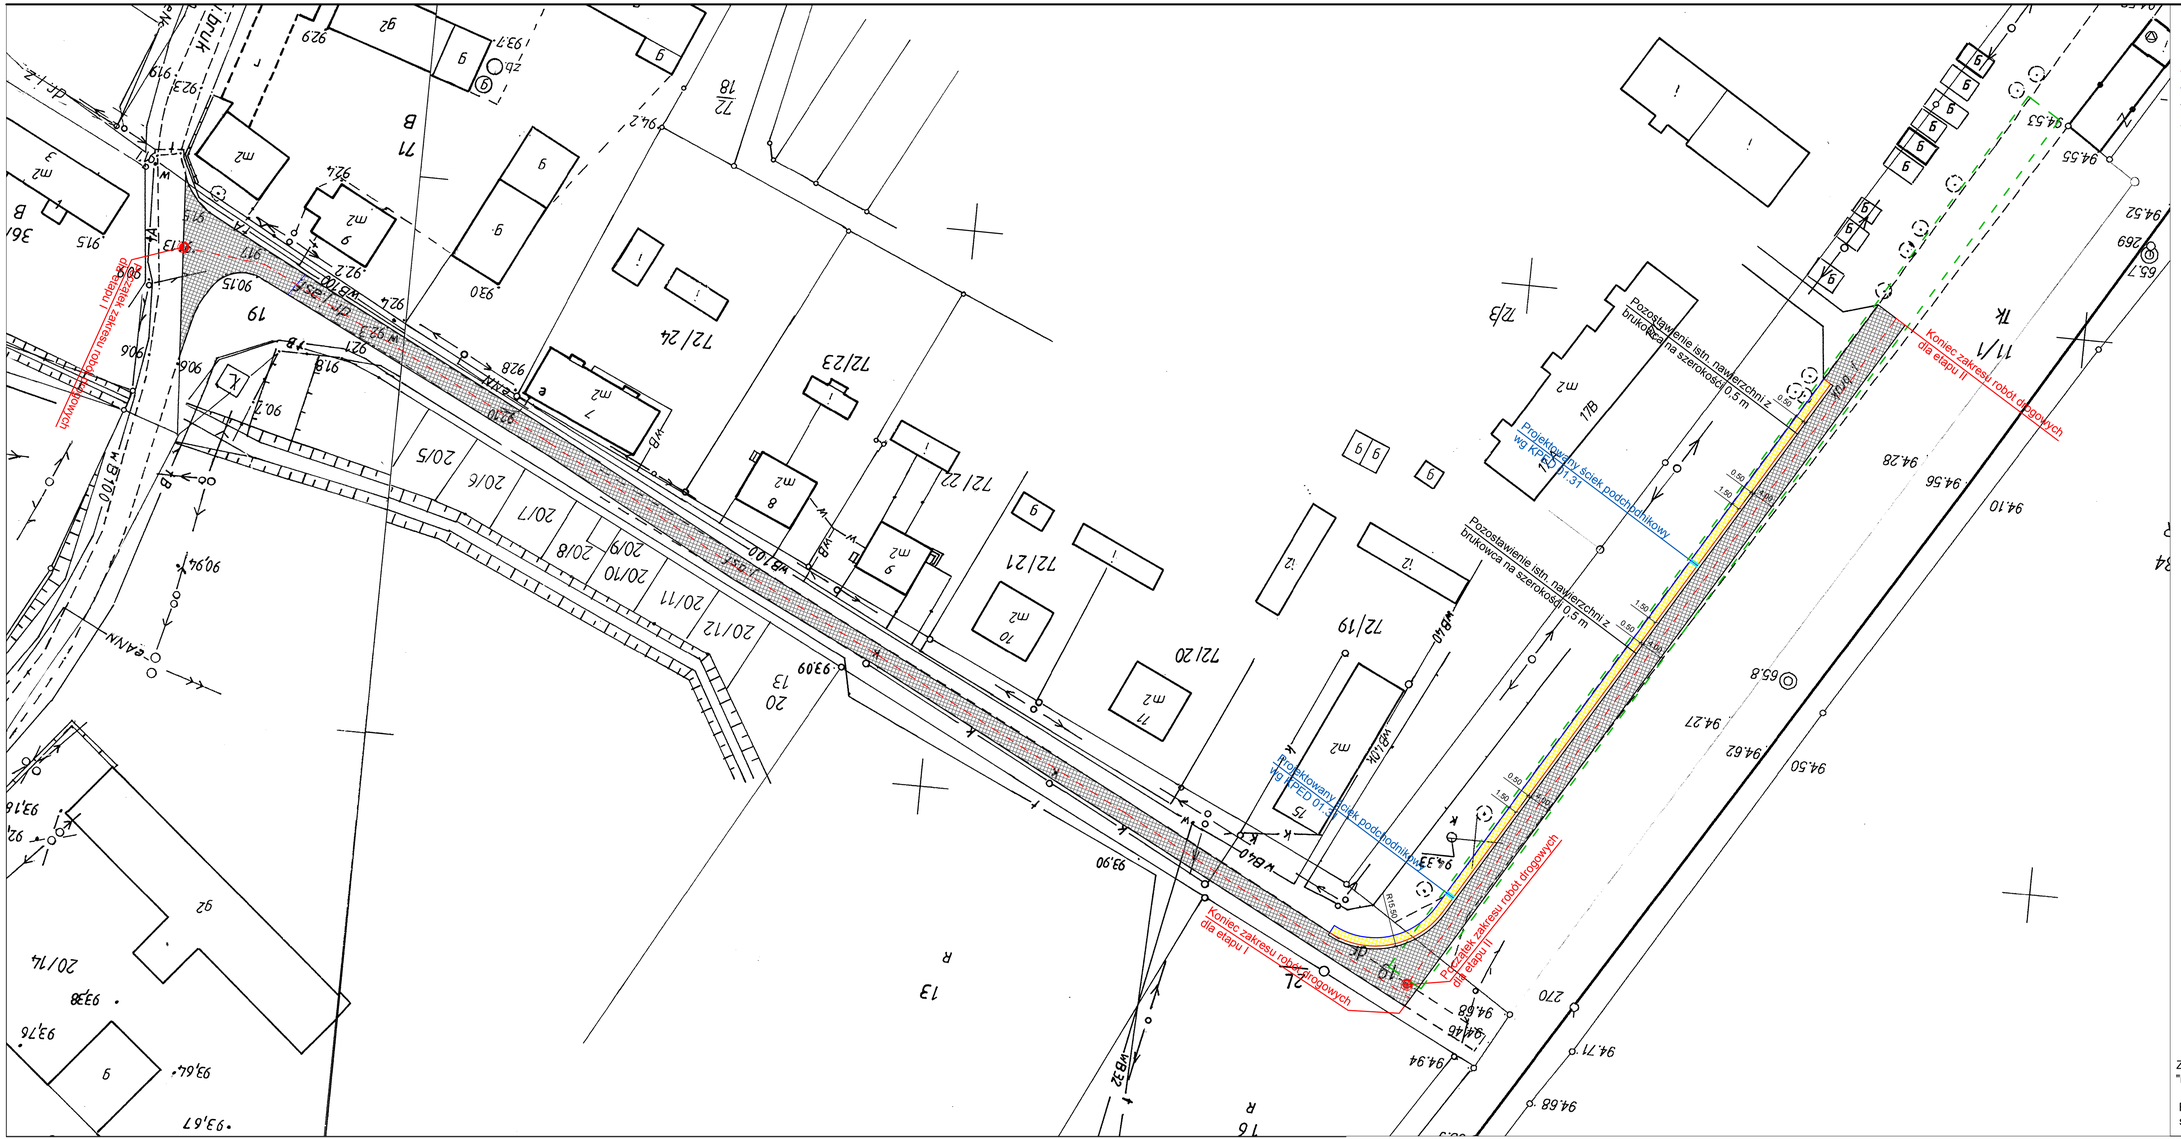

Legenda:

- opornik betonowy 8x20x100 [cm]
- obrzeże betonowe 6x20x100 [cm]
- krawędź jezdni bitumicznej
- zakres odhumusowania w celu odkrycia istniejącej nawierzchni z brukowca
- warstwa ścieralna z betonu asfaltowego AC8S gr. 4 cm
- nawierzchnia chodnika z kostki betonowej, koloru szarego - gr. 6 cm

Zadanie:
"Przebudowa drogi w Laskownicy Małej"

Rys.1 Plan sytuacyjny
skala 1:500