MAPA DO CELÓW PROJEKTOWYCH

Województwo wielkopolskie
Powiat wągrowiecki
Jednostka ewidencyjna 302803 5 Gołańcz obszar wiejski
Obręb 0013 GRABOWO

Skala 1:1000
(w powiększeniu z 1:4000)
UKŁAD WSPÓŁRZĘDNYCH - 1965
UKŁAD WYSOKOŚCIOWY - KRONSZTADT

Nr Ks.ROB.: 1057 /2012
Nr KERG: 268- 8 /2012

Właściciel: MIASTO I GMINA GOŁAŃCZ

Nr działki: 12/2
Powierzchnia: 0,5411 ha
KW: 56913
SŁUŻEBNOŚCI BRAK
Nr ark. mapy zasadniczej: 403.324.182, 184
Nr arkusza mapy ewidencyjnej: 1

Wszelkie trwałe obiekty budowlane podlegają wytyczeniu przez jednostkę wykonawstwa geodezyjnego
(Ust. z dn. 17-05-1989 r. Prawo Geodezyjne
(Kartograficzne art. 27 pkt. 2 Dz. U. Nr 30).

Nie wnosi się uwag do istnienia w terenie urządzeń podziemnych, które nie zostały odnalezione opisaną elektroniczną obsługą inwentaryzacji geodezyjnej w terenie.

INFORMACJE O GRANICACH DZIAŁEK WYKAZANYCH NA MAPIE ZASADNICZEJ W ZASIĘGU AKTUALIZACJI:
- ***Granice działki 12/2 są granicami prawnymi***

Biuro Geodezyjne Kartograficzne
Inż. Przemysław Nowicki
62-150 Wągrowiec, ul. Łąkowa 15
tel. 0-67-2-60-78-1
Nie ręczy za treść i jakość przekazanej dokumentacji
Leonard Naworyta
Geodeta Uprawniony nr 8003
tel. 0-67-2-60-78-1

Wągrowiec 22-05-2012r

STAROSTA WĄGROWIECKI
Powiatowy Ośrodek Dokumentacji Geodezyjnej i Kartograficznej
ul. Kościelna 15, 62-100 WĄGROWIEC
Zaewidencjonowano, zinwentaryzowano i zaprowadzono na zasobie ewidencji wyrysów z mapy zasadniczej w dniu 17 maja 1989 r. Prawo geodezyjne i kartograficzne (Dz.U. Nr 30, poz. 163, z późniejszymi zmianami).
Wągrowiec, dnia 2012 -05- 3 1

STAROSTA WĄGROWIECKI
Powiatowy Ośrodek Dokumentacji Geodezyjnej i Kartograficznej
ul. Kościelna 15, 62-100 WĄGROWIEC
Wpisano zmianę danych na mapie zasadniczej w dniu 17 maja 1989 r. Prawo geodezyjne i kartograficzne (Dz.U. Nr 30, poz. 163, z późniejszymi zmianami).
Wągrowiec, dnia 2012 -05- 3 1

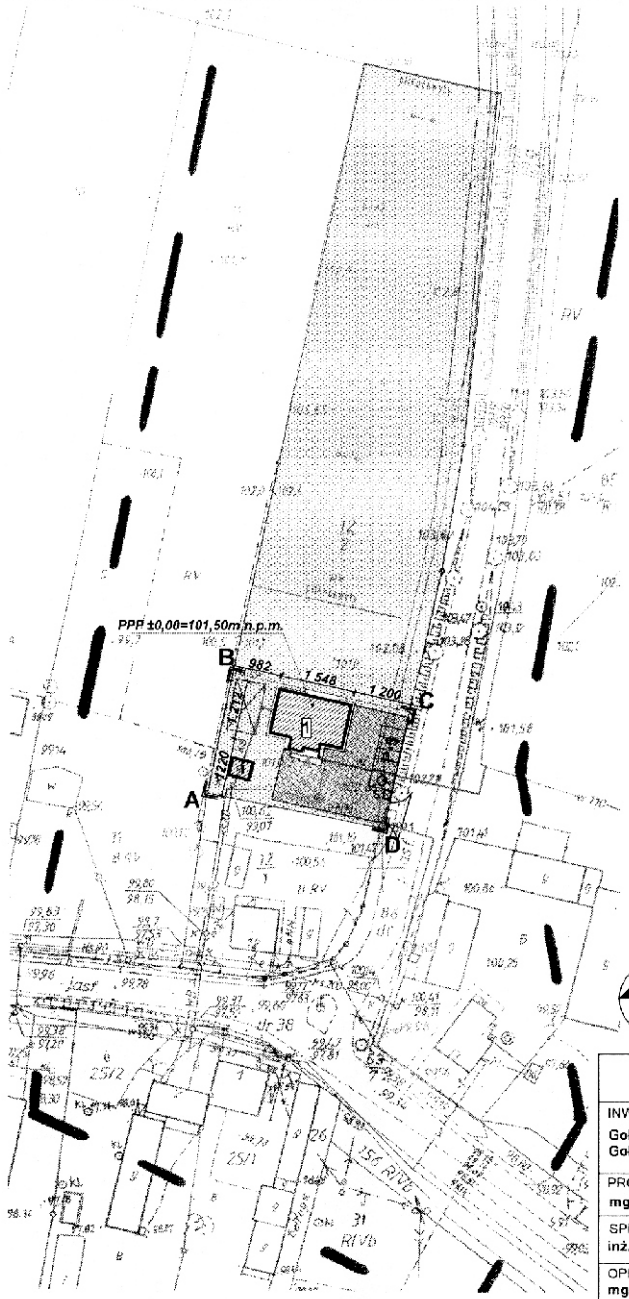

LEGENDA (bilans powierzchni)

A-D	granica opracowania (fragm. dz. nr 12/2 objęty MPZP)	930m² (100%)
1	projektowany budynek świetlicy	159,7 m² (17,2%)
1	istniejący bud. gospodarczy	18,8 m² (2,0%)
	powierzchnia utwardzona	433,7 m² (46,6%)
	powierzchnia zielona	317,8 m² (34,2%)
	istniejący plac zabaw	
S	miejsce składowania odpadów	
	główne wejście do budynku	
	istniejący wjazd na działkę	
w	projektowane przyłącze wodne	
ks	projektowane przyłącze kanalizacji sanitarnej	
eNN	projektowane przyłącze energetyczne	
P-5	proj. miejsca postojowe	

Autorska Pracownia Architekt Janusz Pulikowski
89-240 Kcynia, ul. Okrężna 6, tel/fax 589-41-96

INWESTOR: Gołaniecki Ośrodek Kultury Gołańcz 62-130, ul. Dr P.Kowalika 1	PROJEKT: Budowa świetlicy wiejskiej we wsi Buszewo, na dz. geod. nr 12/2
PROJEKTOWAŁ: mgr inż. arch. J.Pulikowski upr GP-KZ-7342/131/92	
SPRAWDZIŁ: inż. arch. Walerian Kortylewski upr. 2889/58	
OPRACOWAŁ: mgr inż. arch. A. Zieliński	

BRANŻA:	STADIUM:	DATA:	SKALA:
Architektura	PB	30.06.2012	1:1000

TREŚĆ RYSUNKU:	NR RYSUNKU:
ZAGOSOPDAROWANIE TERENU	A-01