

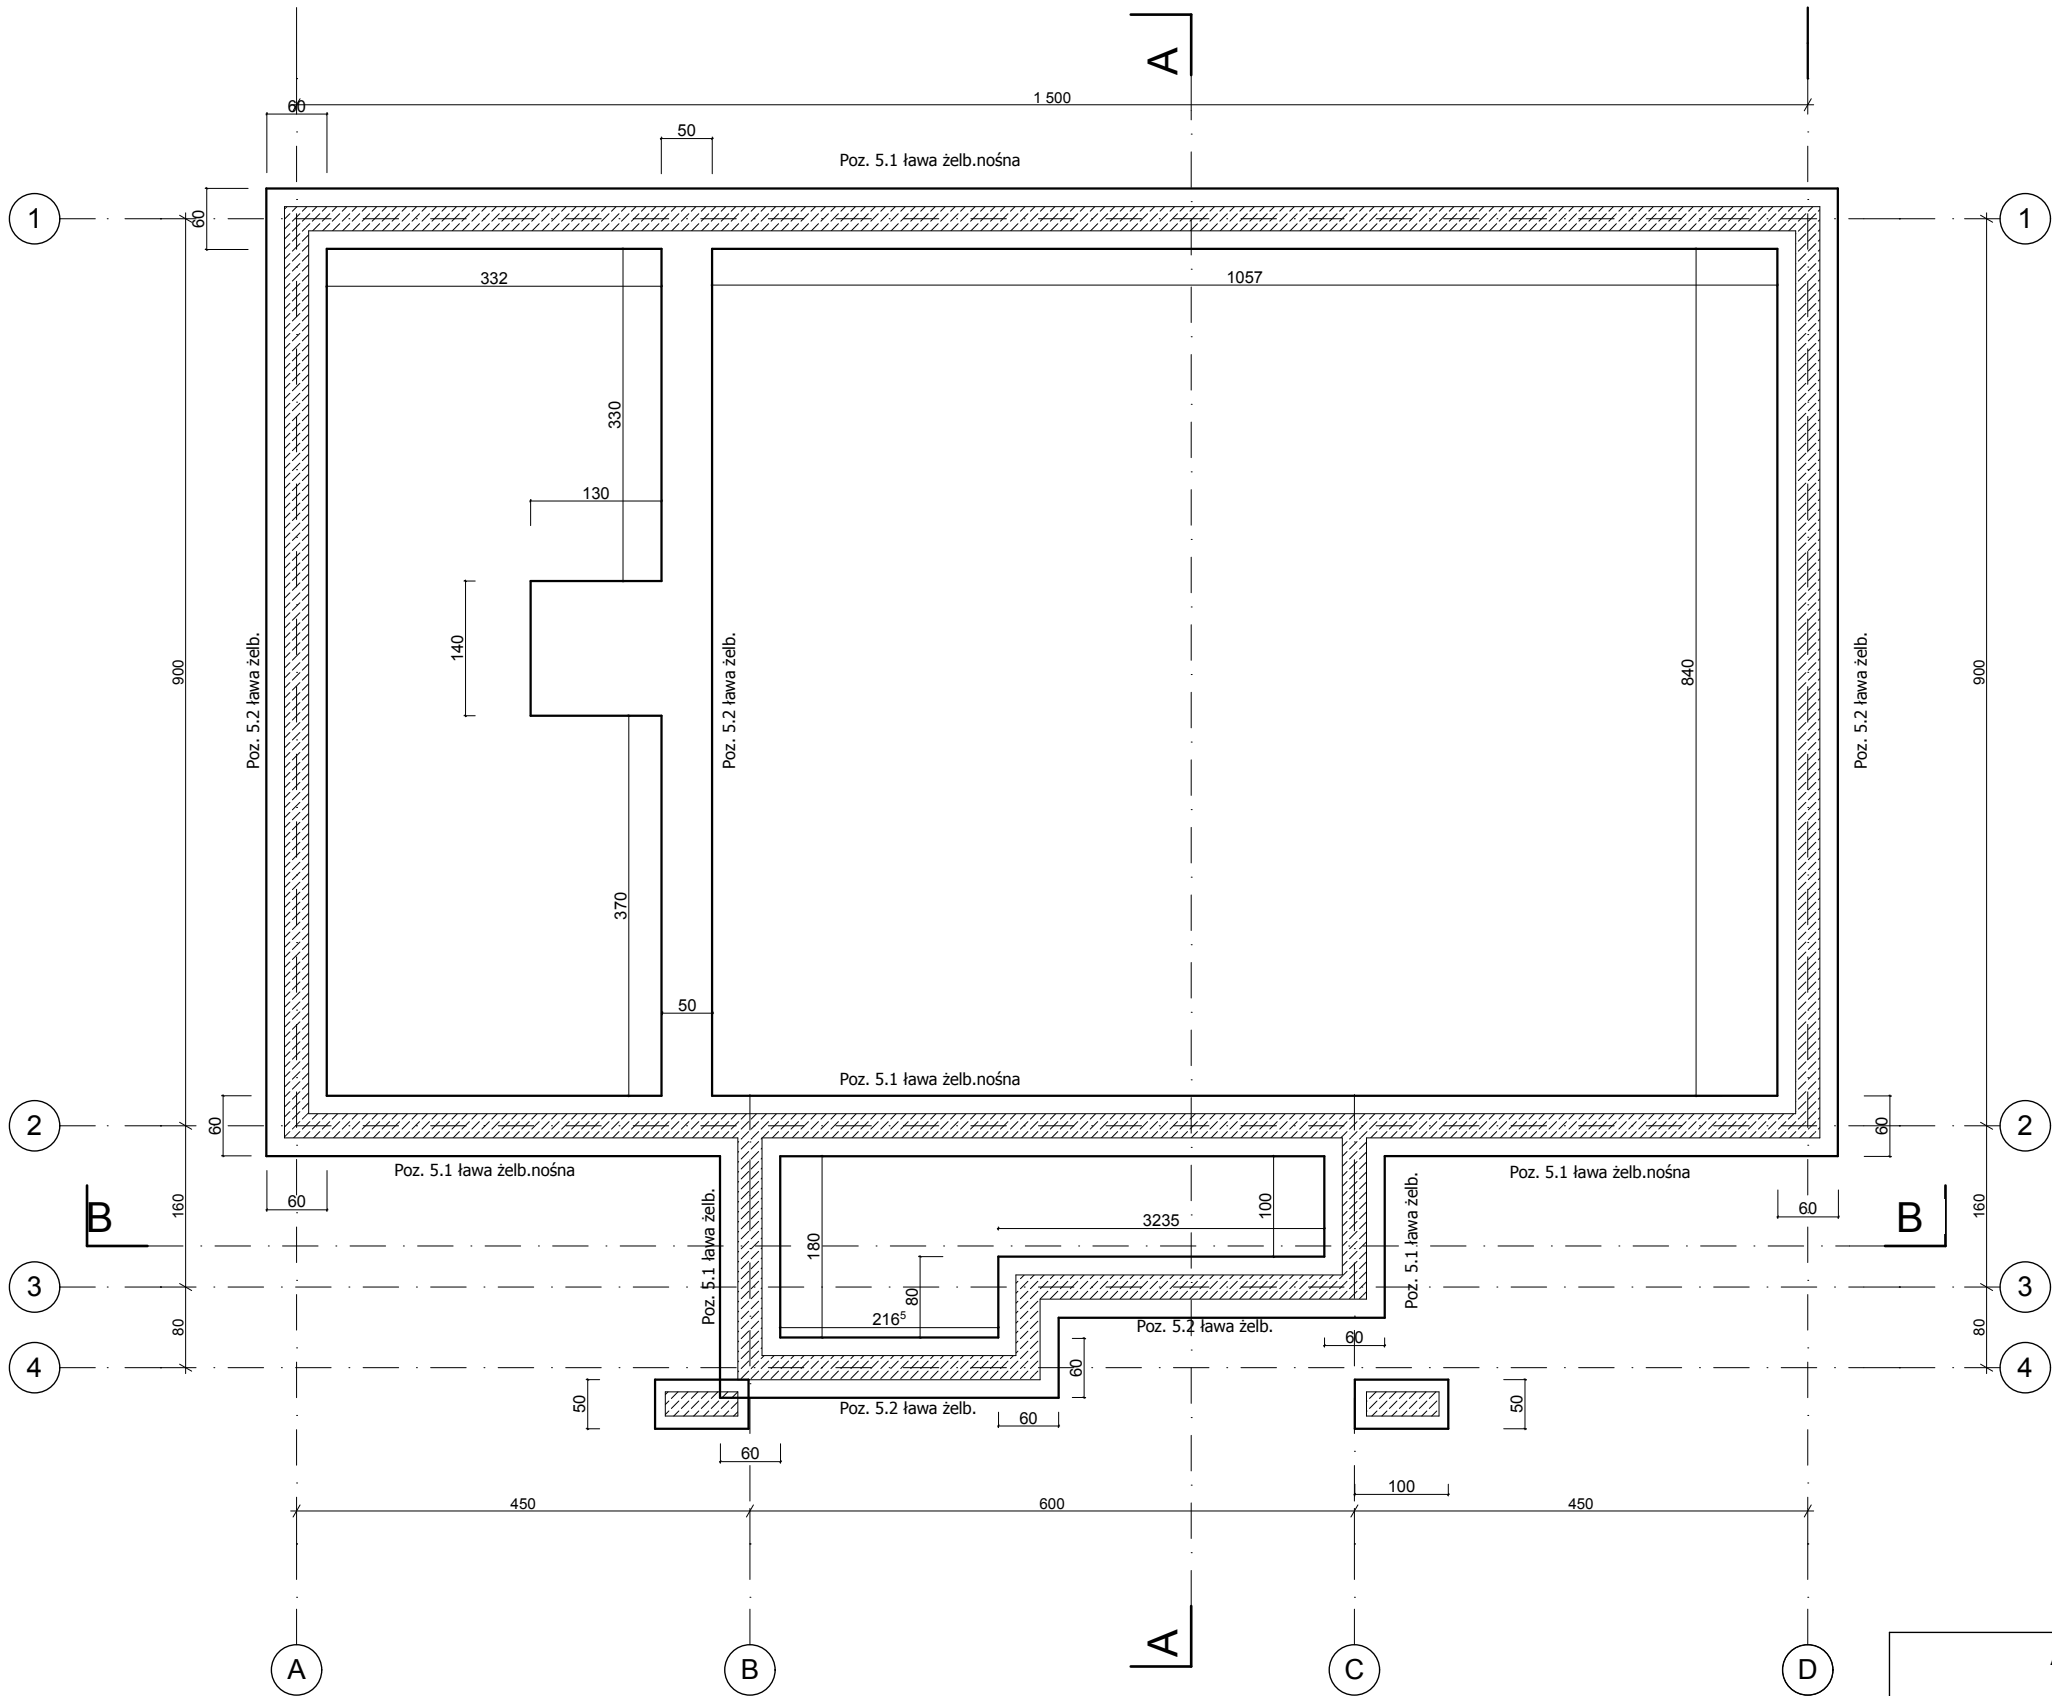


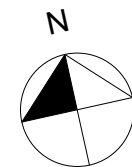





Uwagi:

1. Wszystkie roboty należy wykonywać zgodnie z Polskimi Normami, "Warunkami technicznymi wykonania i odbioru robót budowlano - montażowych opracowanymi przez Instytut Techniki Budowlanej oraz zasadami wiedzy i sztuki budowlanej.
2. Poziomy posadzek należy zweryfikować i precyzyjnie wytyczyć geodezyjnie na etapie wykonawczym. Odchytki od projektu należy konsultować z projektantem.
3. Wszelkie elementy ruchome, elementy wyposażenia, w szczególności elementy stolarki i ślusarki okiennej i drzwiowej, szkielec, fasad, okładzin elewacyjnych, balustrad, poręczy i pochwyty, odbojników wewnętrznych i innych należy zamawiać i wykonywać / montować na podstawie zweryfikowanych obmiarów rzeczywistych wykonanych na obiekcie.
4. W wykonaniu otworów okiennych w ścianach nie dopuszcza się wymiarów mniejszych niż określone w dokumentacji, a tolerancja dodatnia może wynosić do 20 mm. Każdorazowo weryfikować zgodność szerokości otworu z szerokością okna dla uniknięcia niezgodności.
5. Przy wykonaniu otworów drzwiowych skonfrontować wymiary z rysunków oraz z faktycznym zamawianym asortymentem dla uniknięcia nieścisłości.
6. Przed wykonaniem każdego otworu w ścianach i stropach weryfikować ich rozmiary z projektowanym asortymentem lub wyposażeniem. Murowanie określonych partii ścian realizować po weryfikacji opracowań branżowych (przebiegi instalacji).
7. Dopuszcza się zastosowanie materiałów zamiennych pod warunkiem, że posiadają one cechy nie gorsze jakościowo i technicznie od wskazanych w projekcie, a także pod warunkiem uzyskania zgody projektanta.
8. Wszystkie elementy konstrukcyjne należy przyjmować wg pozycji opisanych na schematach lokalizacyjnych w dokumentacji.
9. Każdy składnik projektowy należy rozpatrywać i rozpoznawać w dokumentacji - w kontekście wszystkich rysunków, które do tego składnika się odnoszą z uwzględnieniem wszystkich informacji opisowych i zasad sztuki budowlanej.
10. Brak wskazania na rysunku technicznym elementu, którego zastosowanie wynika ze znanych lub powszechnie przyjętych rozwiązań w zakresie sztuki budowlanej nie zwalnia wykonawcy z konieczności skalkulowania i zastosowania takiego elementu w porozumieniu z inwestorem, a także z projektantem i za jego zgodą.
11. W przypadku jakiegokolwiek rozbieżności w dokumentacji należy konsultować się z projektantem.
12. Zgodnie z art. 22 ust. z dnia 7 lipca 1994 roku Prawo Budowlane (tj. Dz.U. z 2003 roku Nr 207 poz 2016 z późniejszymi zmianami) kierownik budowy ma obowiązek realizacji obiektu zgodnie z obowiązującymi przepisami i sztuką budowlaną.


Autorska Pracownia Architekt Janusz Pulikowski 89-240 Kcynia, ul. Okrężna 6, tel/fax 589-41-96				
INWESTOR: Gołaniecki Ośrodek Kultury Gołańcz 62-130, ul. Dr P.Kowalika 1		PROJEKT: Budowa świetlicy wiejskiej we wsi Buszewo, na dz. geod. nr 12/2		
PROJEKTOWAŁ: mgr inż. arch. J.Pulikowski upr GP-KZ-7342/131/92				
SPRAWDZIŁ: inż. arch. Walerian Kortylewski upr. 2889/58				
OPRACOWAŁ: mgr inż. arch. A. Zieliński				
BRANŻA: Architektura		STADIUM: PB	DATA: 30.06.2012	SKALA: 1:75
TREŚĆ RYSUNKU: RZUT FUNDAMENTÓW			NR RYSUNKU: A-02	

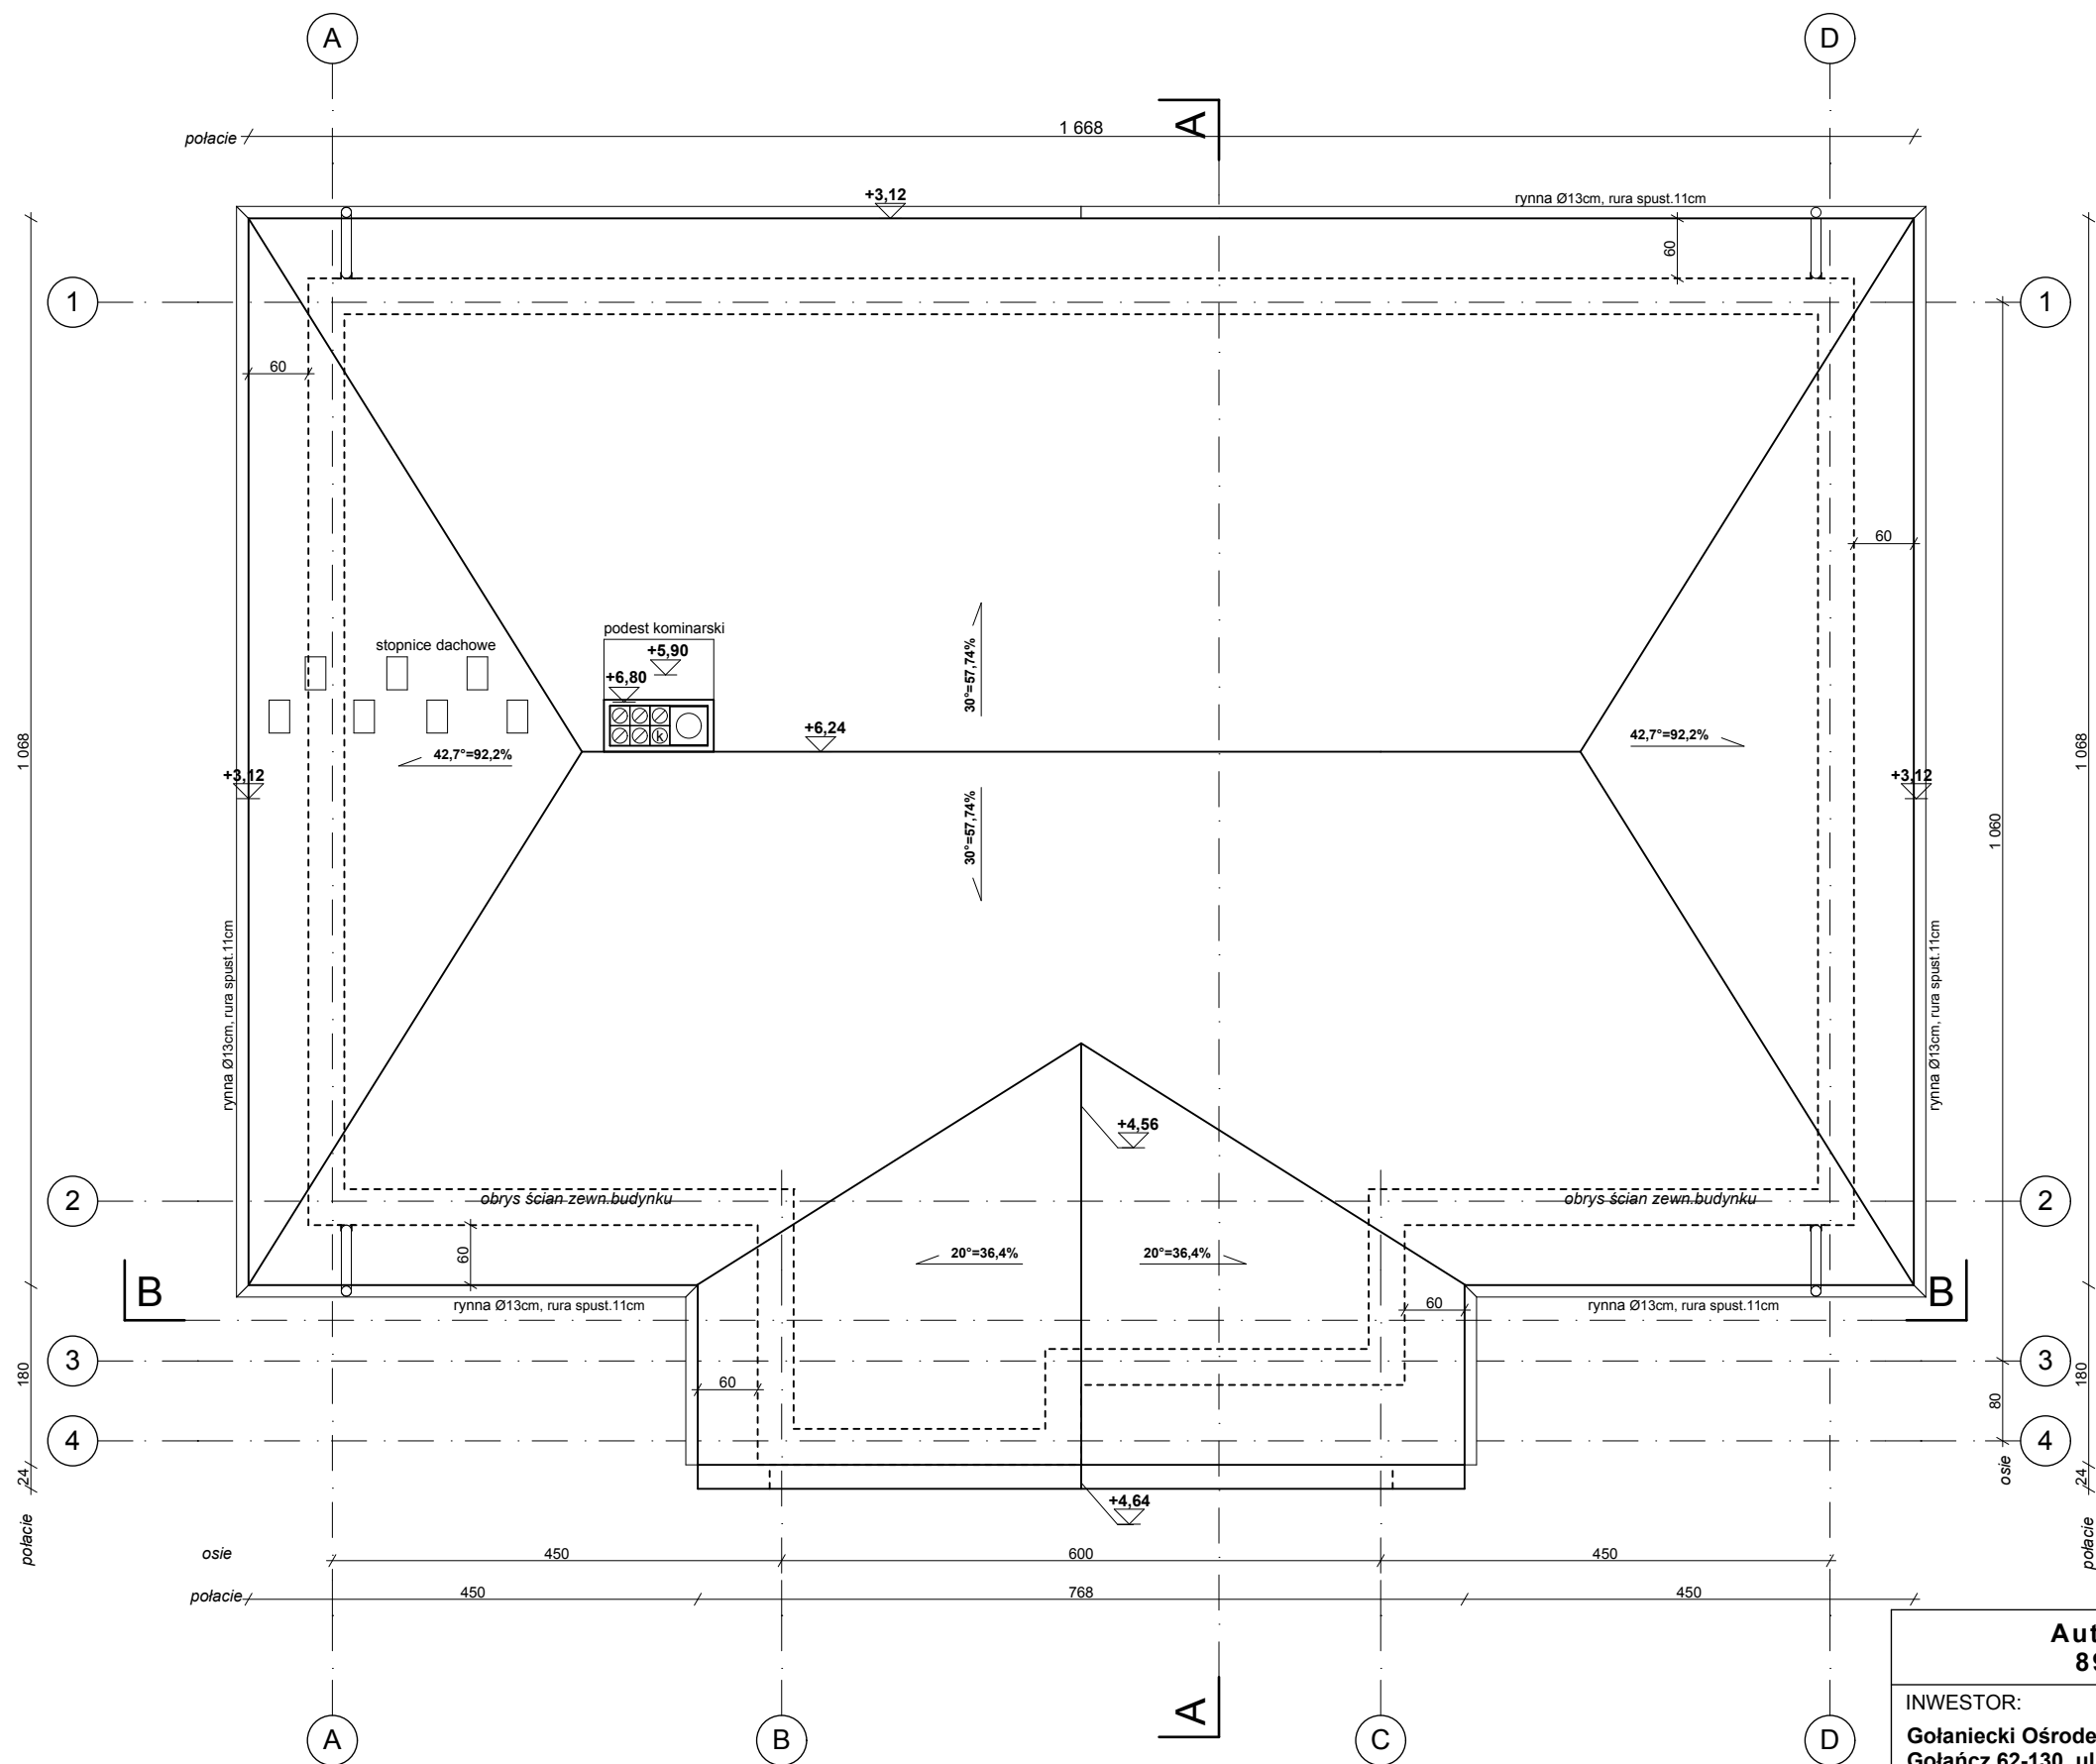


Autorska Pracownia Architekt Janusz Pulikowski 89-240 Kcynia, ul. Okrężna 6, tel/fax 589-41-96				
INWESTOR: Gołaniecki Ośrodek Kultury Gołańcz 62-130, ul. Dr P.Kowalika 1		PROJEKT: Budowa świetlicy wiejskiej we wsi Buszewo, na dz. geod. nr 12/2		
PROJEKTOWAŁ: mgr inż. arch. J.Pulikowski upr GP-KZ-7342/131/92				
SPRAWDZIŁ: inż. arch. Walerian Kortylewski upr. 2889/58				
OPRACOWAŁ: mgr inż. arch. A. Zieliński				
BRANŻA: Architektura		STADIUM: PB	DATA: 30.06.2012	SKALA: 1:75
TREŚĆ RYSUNKU: RZUT POŁACI DACHU			NR RYSUNKU: A-04	

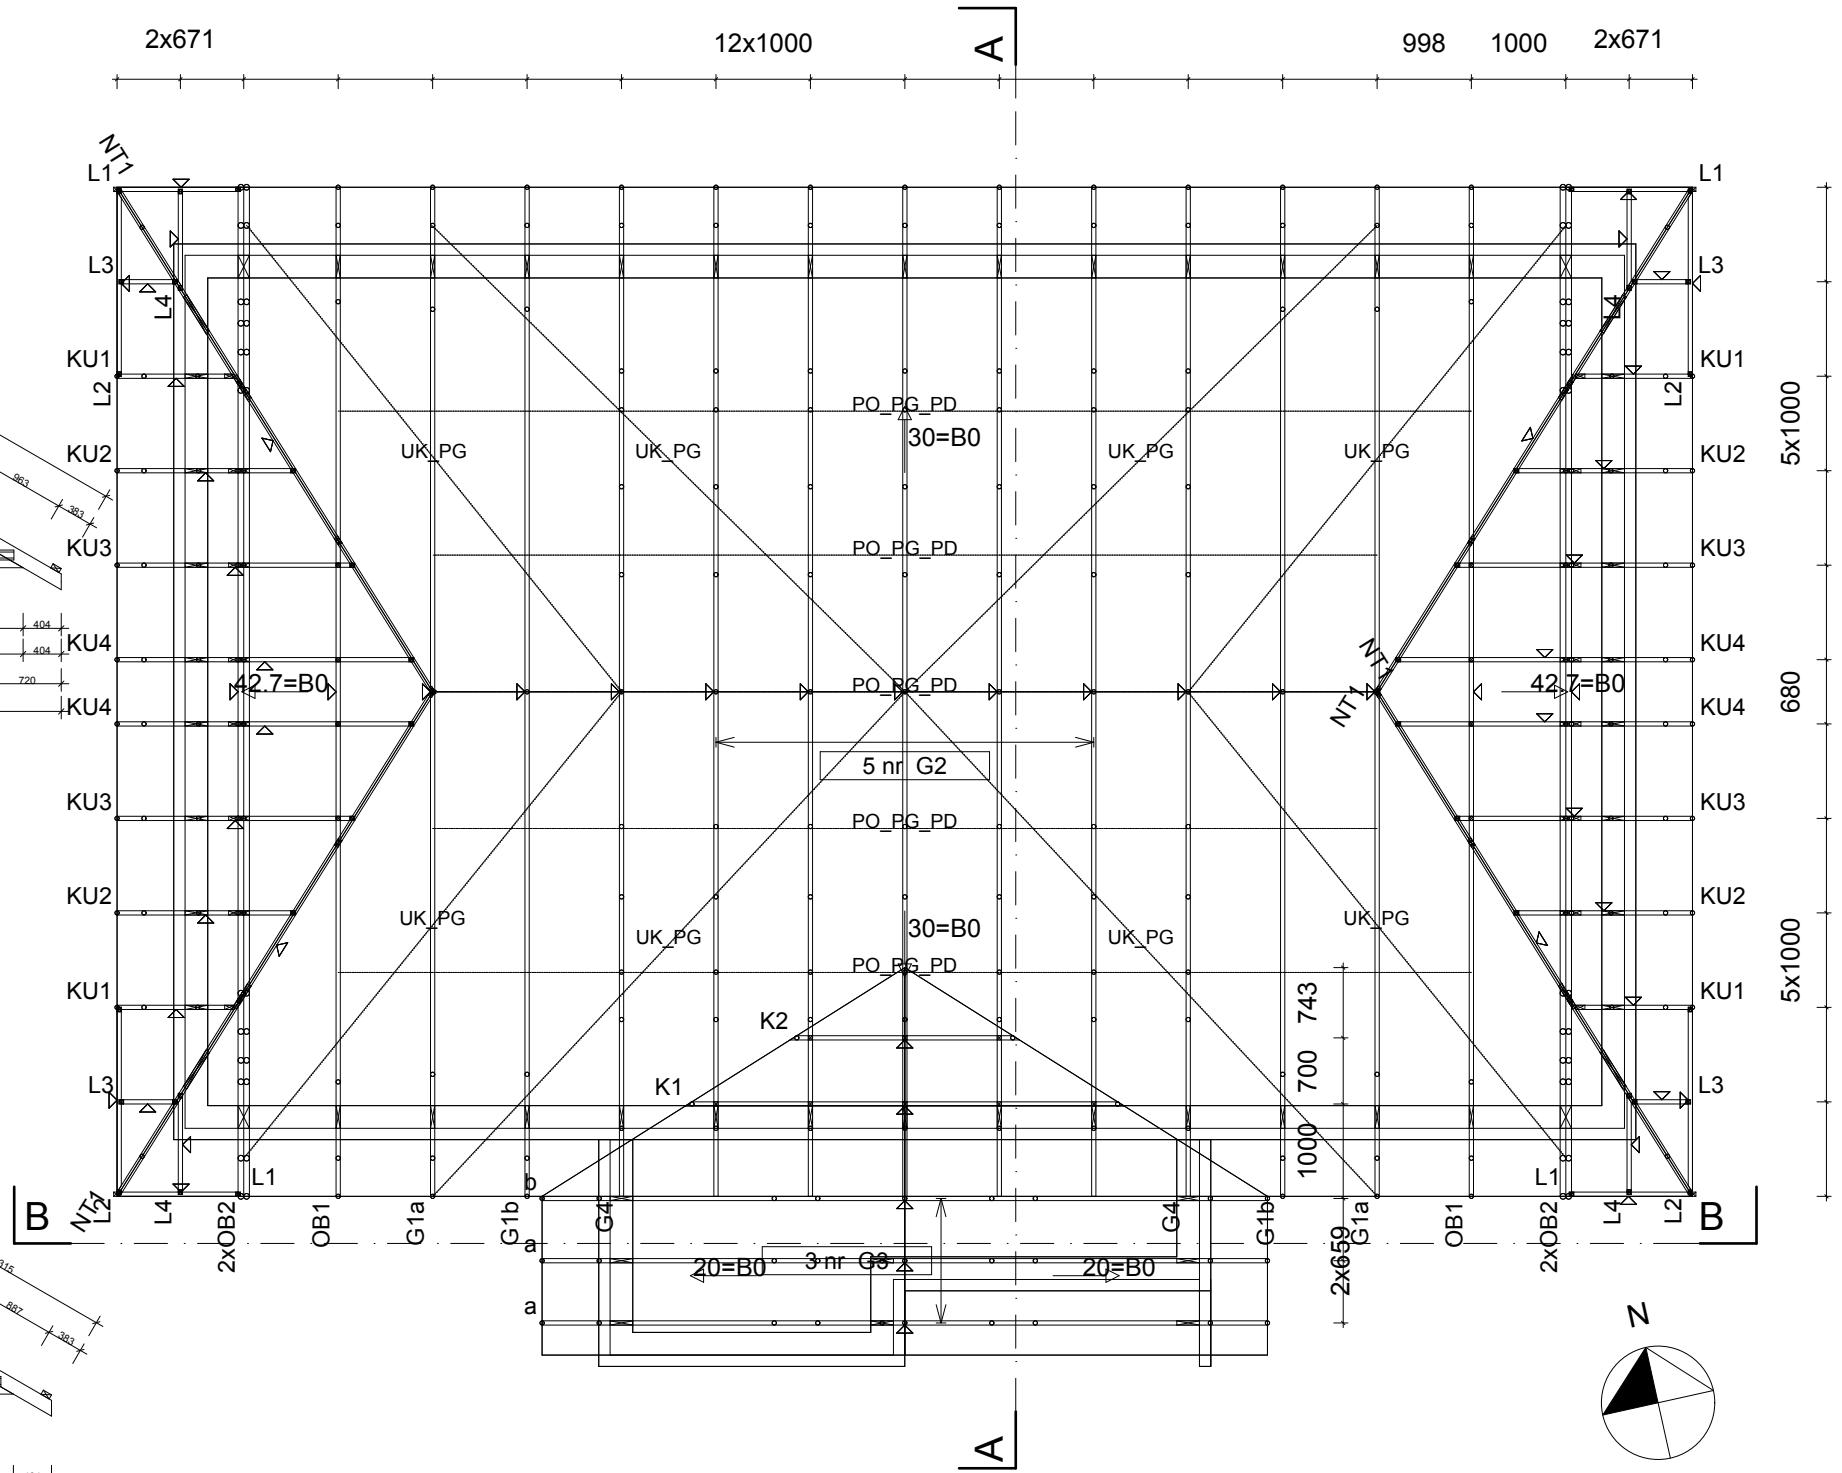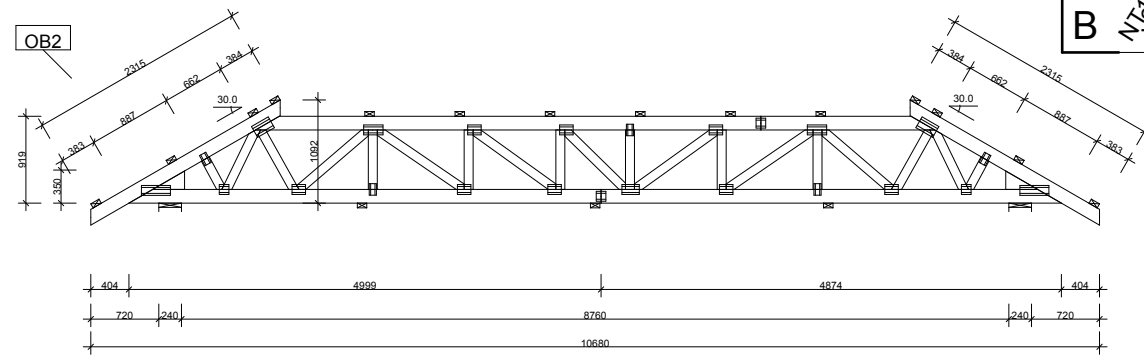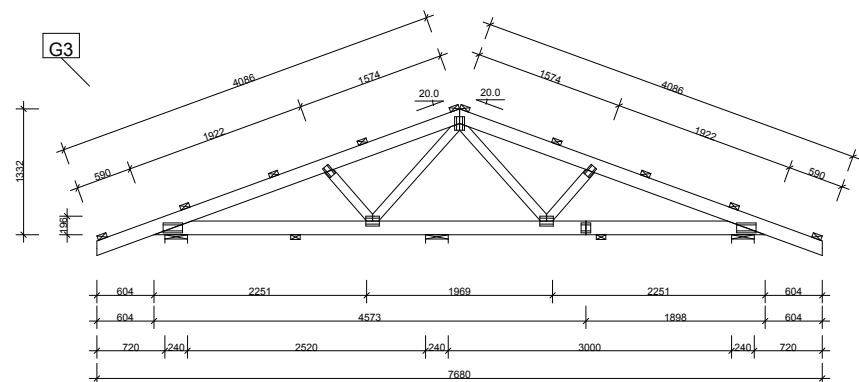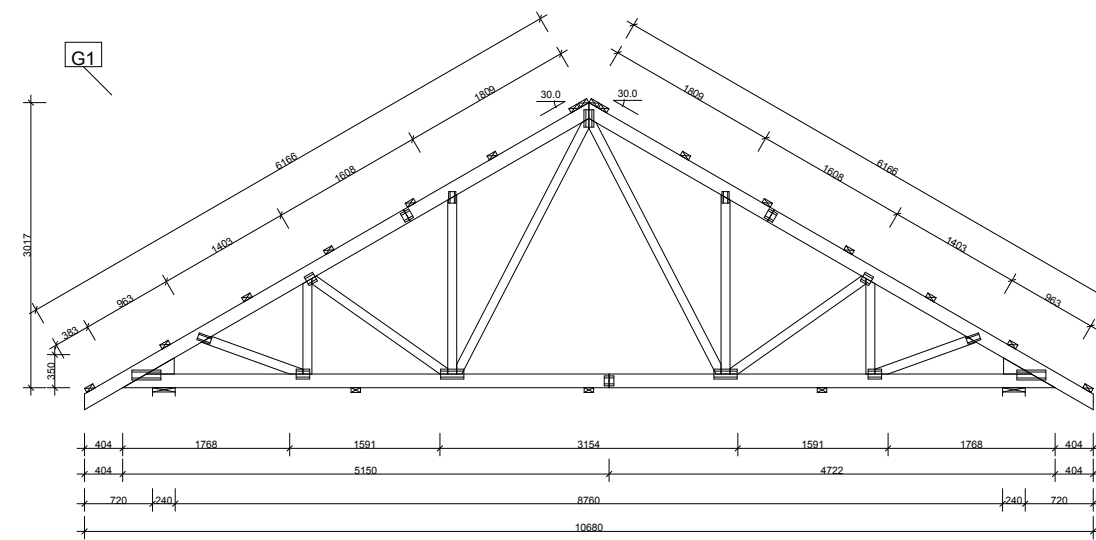

Autorska Pracownia Architekt Janusz Pulikowski 89-240 Kcynia, ul. Okrężna 6, tel/fax 589-41-96				
INWESTOR: Gołaniecki Ośrodek Kultury Gołańcz 62-130, ul. Dr P.Kowalika 1		PROJEKT: Budowa świetlicy wiejskiej we wsi Buszewo, na dz. geod. nr 12/2		
PROJEKTOWAŁ: mgr inż. arch. J.Pulikowski upr GP-KZ-7342/131/92				
SPRAWDZIŁ: inż. arch. Walerian Kortylewski upr. 2889/58				
OPRACOWAŁ: mgr inż. arch. A. Zieliński				
BRANŻA: Architektura		STADIUM: PB	DATA: 30.06.2012	SKALA: 1:80
TREŚĆ RYSUNKU: RZUT WIĘZBY DACHU			NR RYSUNKU: A-05	

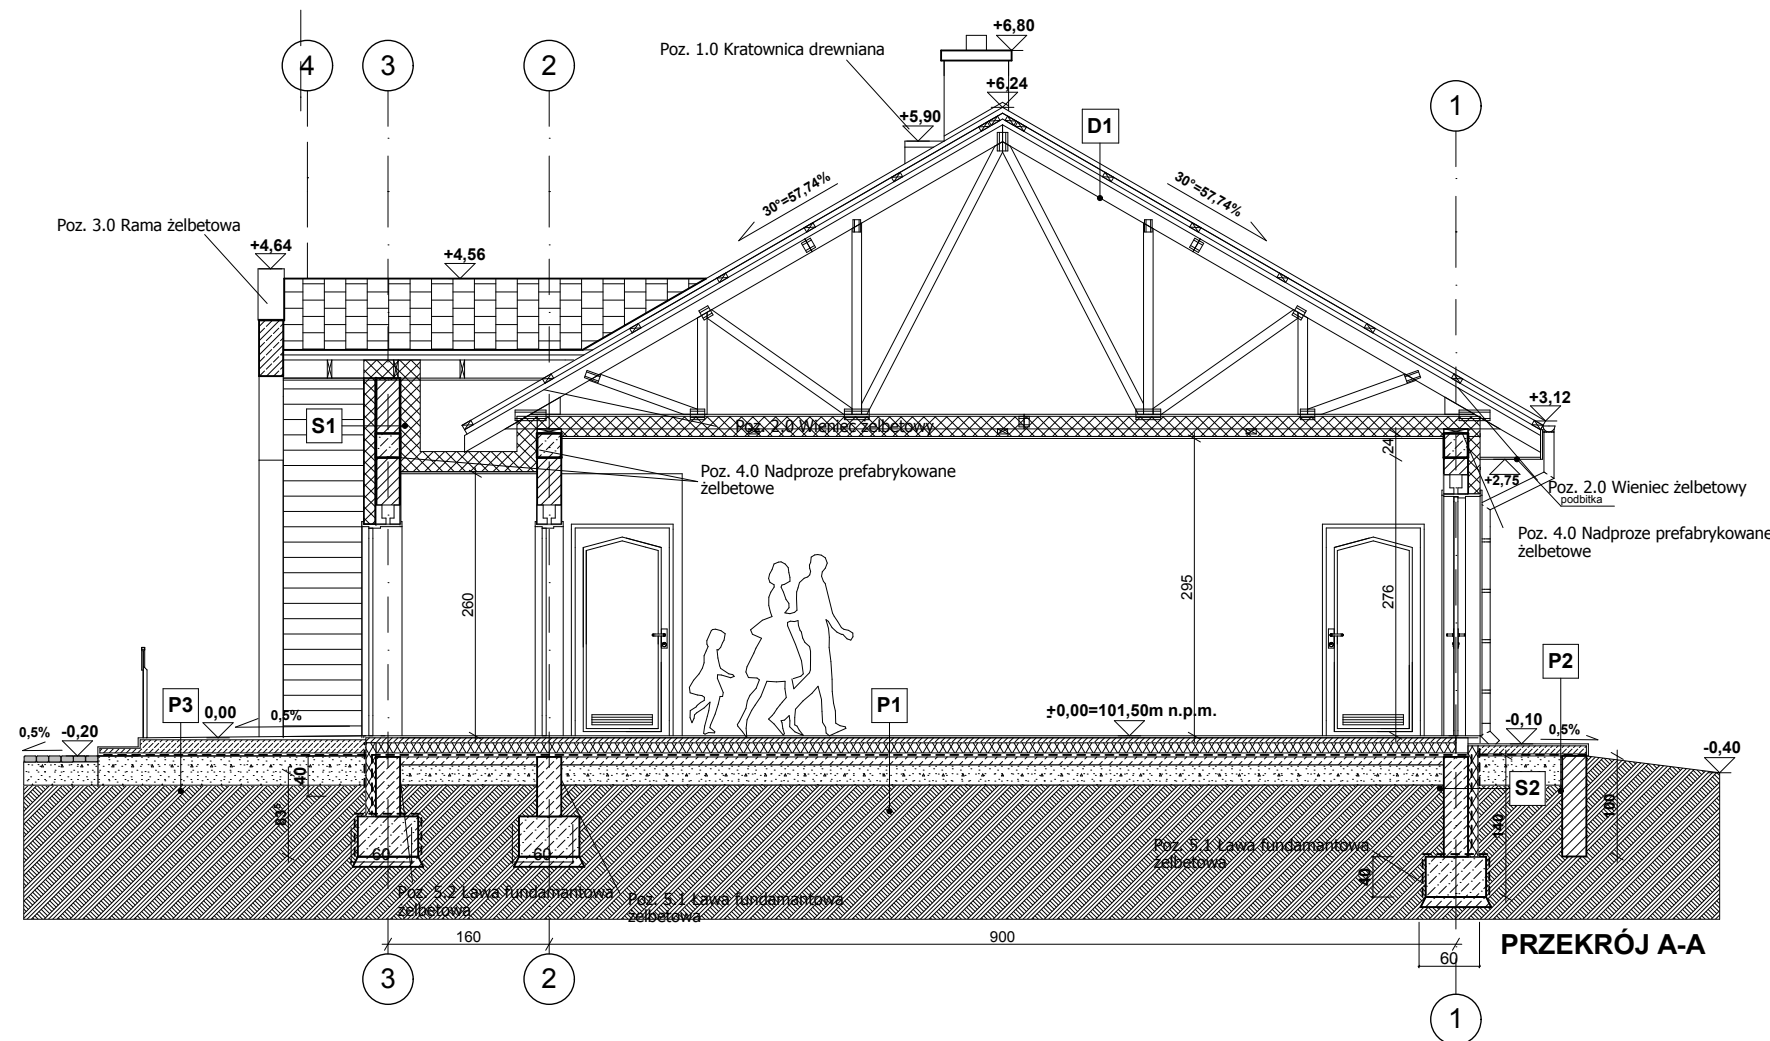

PRZEKRÓJ A-A

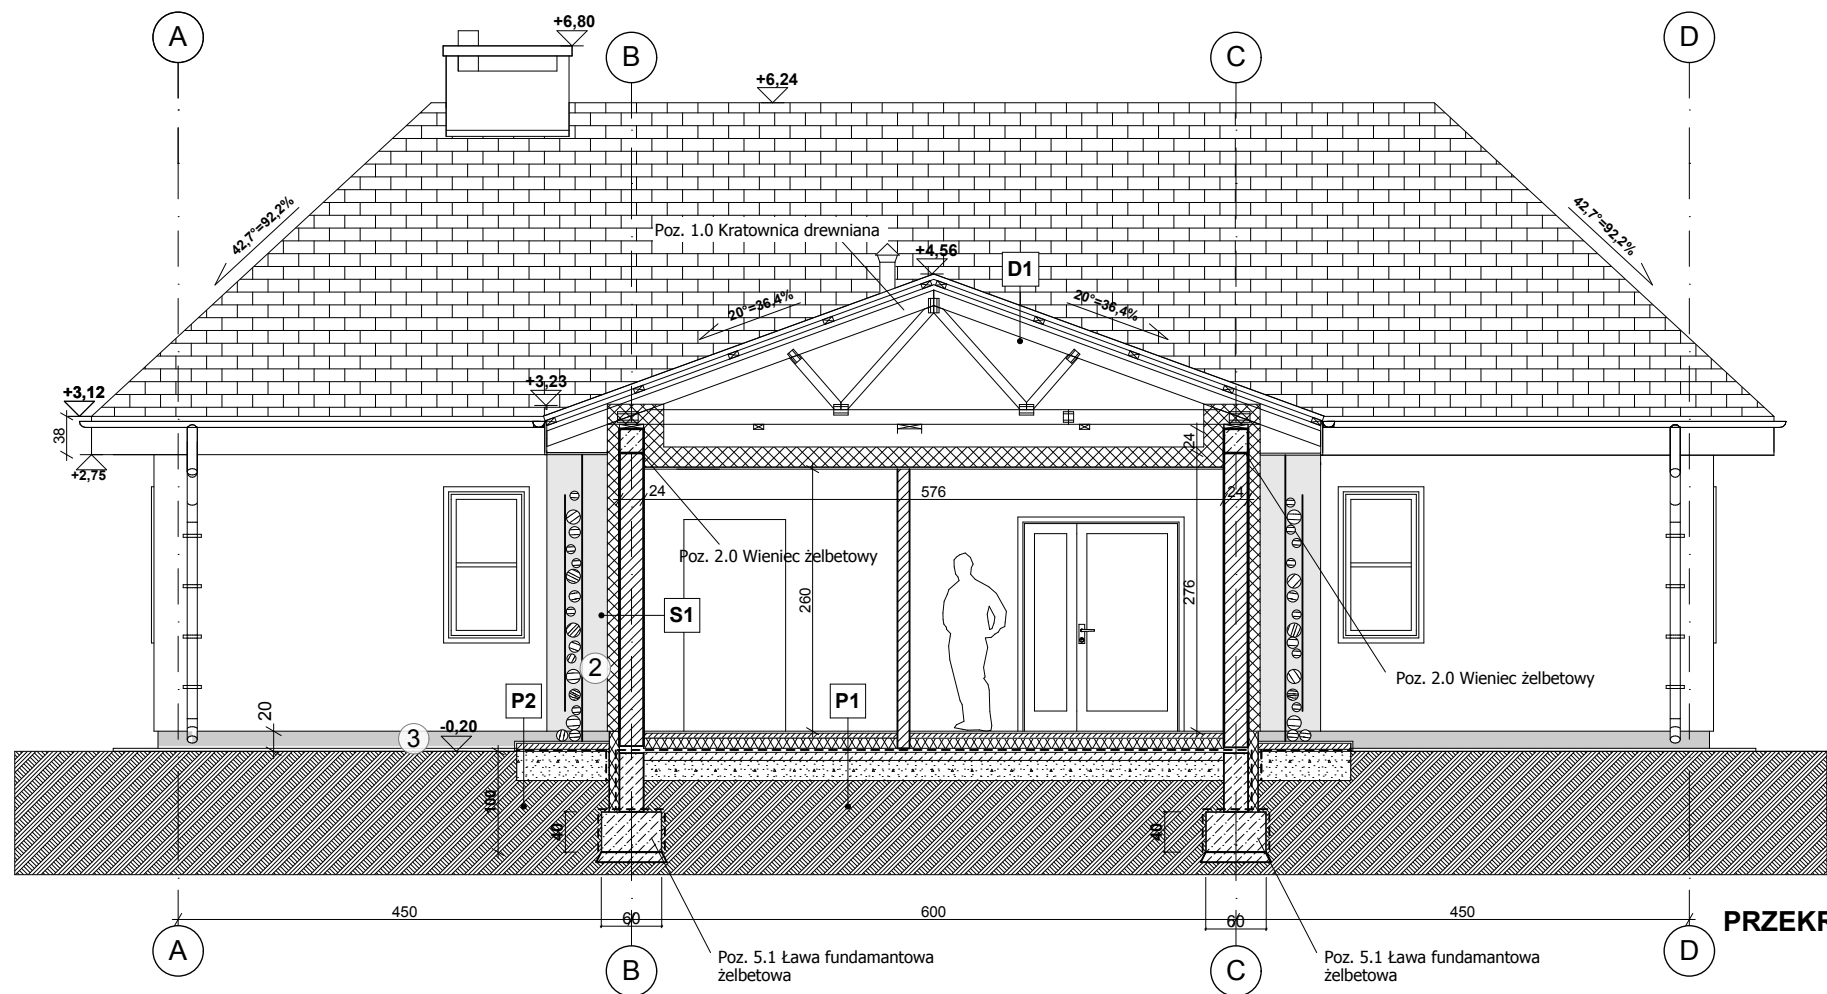

PRZEKRÓJ B-B

LEGENDA:

P1

P1- posadzka na gruncie (strop parteru)

- warstwa wykończeniowa (gres) - 2 cm
- gładź cementowa - 5 cm
- styropian EPS-100-038- 10cm
- folia izolacyjna PE lub papa asfaltowa na lepiku bez wypełniaczy mineralnych
- chudy beton - 10 cm
- podsypka żwirowo piaskowa - 20 cm

S1

S1- Ściana zewnętrzna

- tynk mineralny
- styropian - 12 cm
- gazobeton - 24 cm
- tynk gipsowy

S2

S2- Ściana zewnętrzna pod poziomem gruntu

- tynk akrylowy nad poz. gruntu
- styropian - 10 cm
- izolacja
- bloczki betonowe - 24 cm

D1

D1- dach

- blachodachówka
- łaty i kontrłaty
- folia wysoko paroprzepuszczalna
- kratownica drewniana
- wełna min. min 20cm
- paroizolacja
- płyty g-k

P2

P2- posadzka zewn. na gruncie- taras zewnętrzny

- warstwa wykończeniowa (gres) - 2 cm
- chudy beton - 8 cm
- folia izolacyjna PE lub papa asfaltowa na lepiku bez wypełniaczy mineralnych
- podsypka żwirowo piaskowa - 30 cm

P3

P3- posadzka zewn. na gruncie- schody

- warstwa wykończeniowa (gres) - 2 cm
- chudy beton - 18 cm
- folia izolacyjna PE lub papa asfaltowa na lepiku bez wypełniaczy mineralnych
- podsypka żwirowo piaskowa - 30 cm

Autorska Pracownia Architekt Janusz Pulikowski
89-240 Kcynia, ul. Okrężna 6, tel/fax 589-41-96

INWESTOR:

Gołaniecki Ośrodek Kultury
Gołańcz 62-130, ul. Dr P.Kowalika 1

PROJEKT:

Budowa świetlicy wiejskiej we wsi Buszewo,
na dz. geod. nr 12/2

PROJEKTOWAŁ:

mgr inż. arch. J.Pulikowski upr GP-KZ-7342/131/92

SPRAWDZIŁ:

inż. arch. Walerian Kortylewski upr. 2889/58

OPRACOWAŁ:

mgr inż. arch. A. Zieliński

BRANŻA:

Architektura

STADIUM:

PB

DATA:

30.06.2012

SKALA:





1:75

TREŚĆ RYSUNKU:

PRZEKROJE A-A i B-B

NR RYSUNKU:

A-06

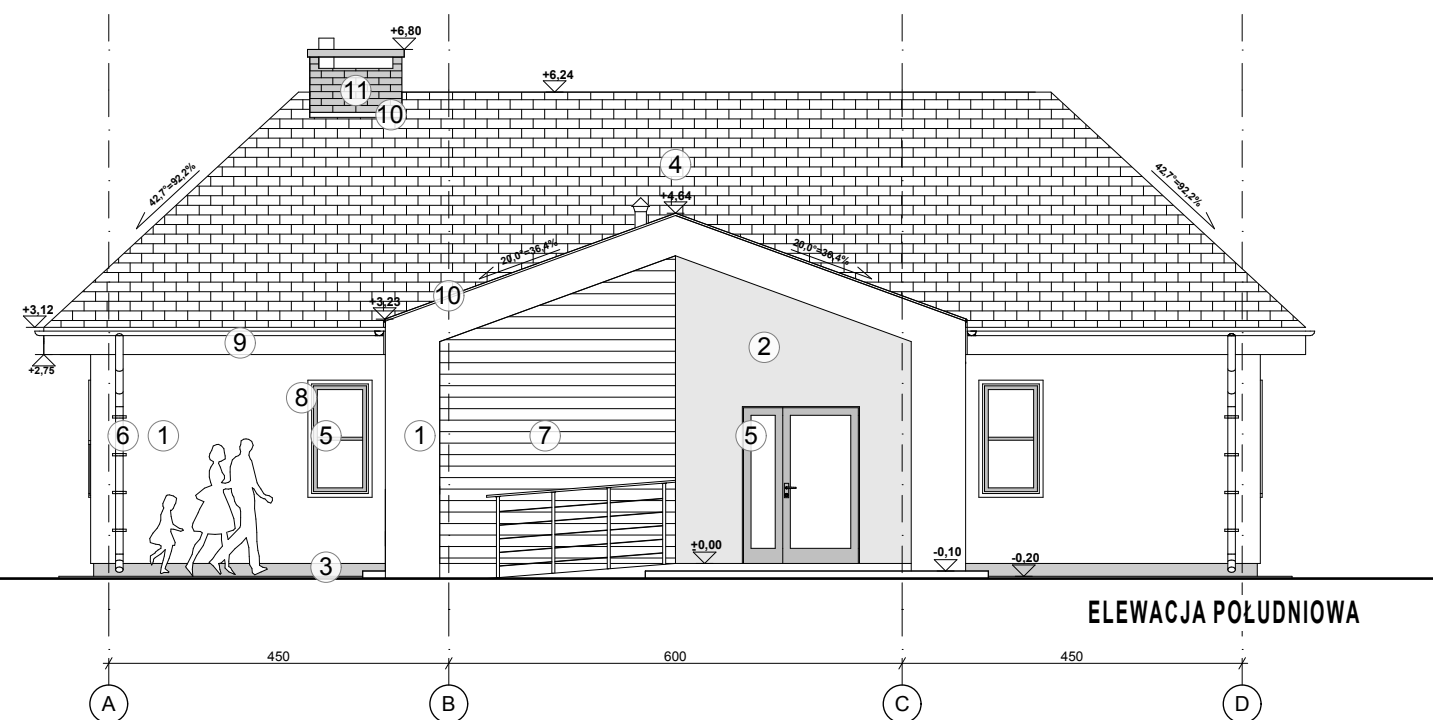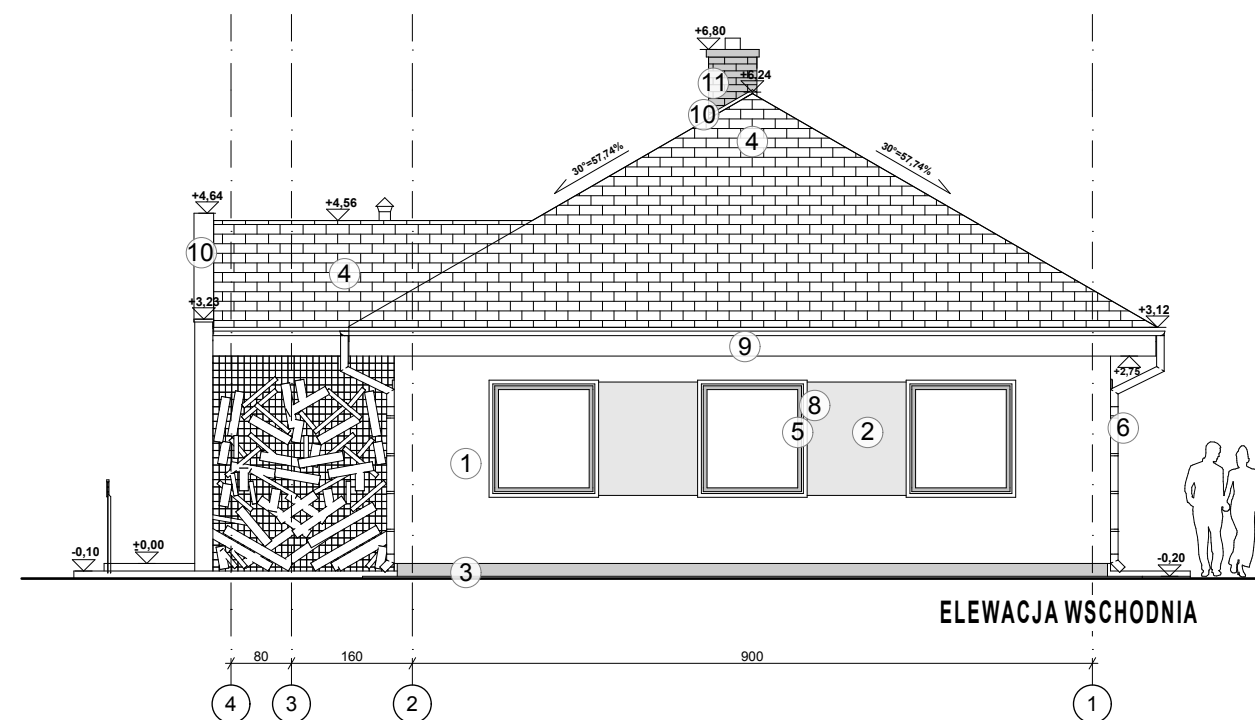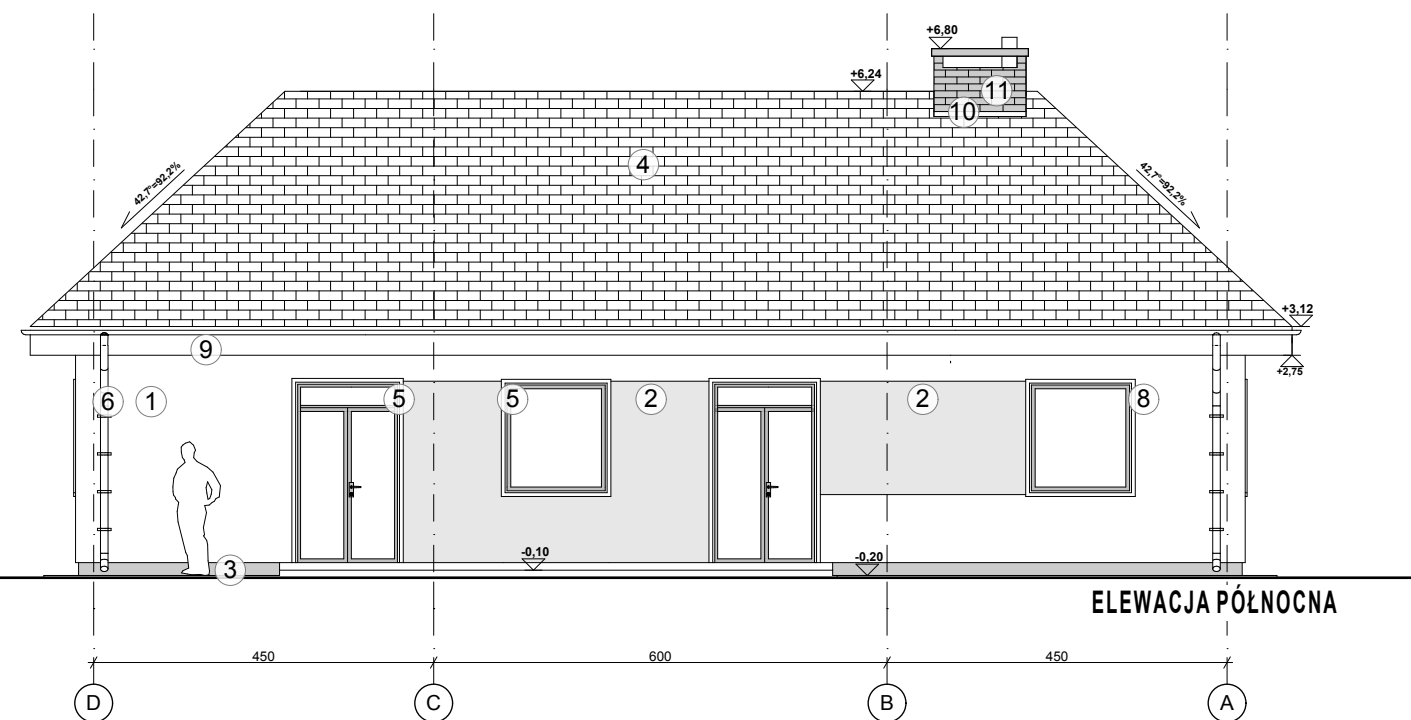
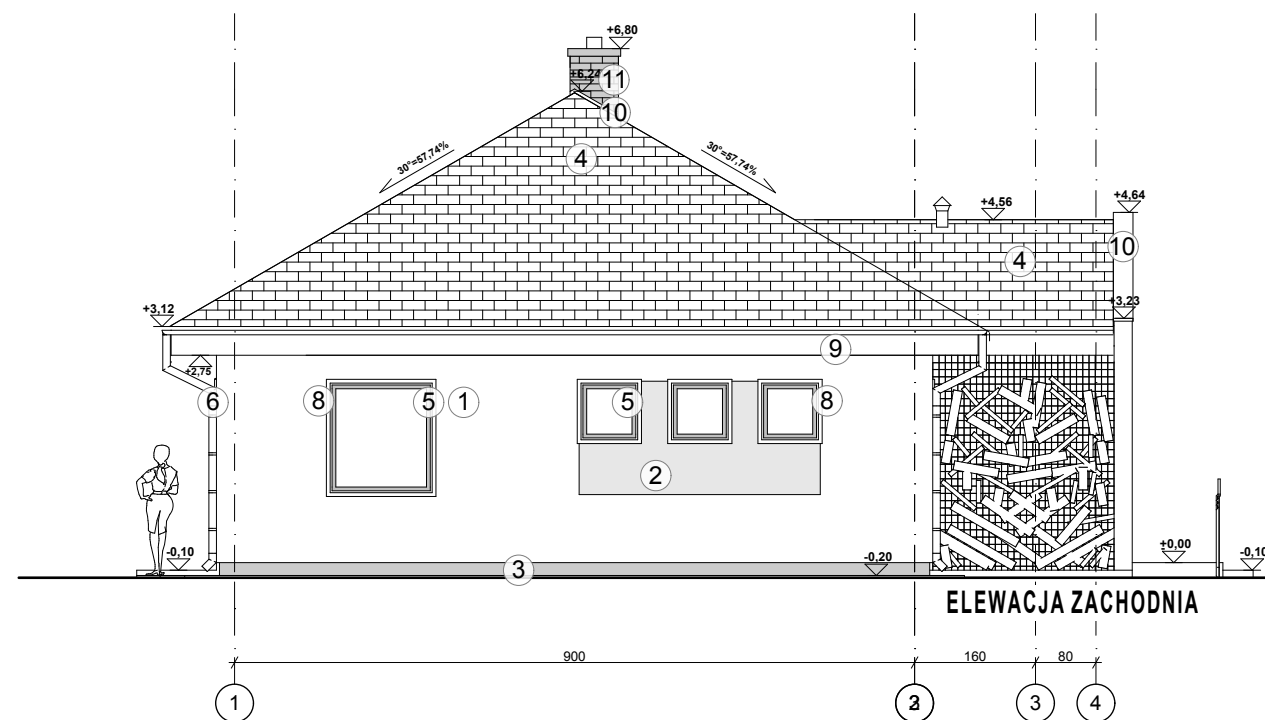


LEGENDA:





- ① tynk mineralny, kolor: biały
- ② tynk mineralny, kolor: jasno szary (dodatkový pas widoczny na przekroju B-B)
- ③ tynk akrylowy, kolor: ciemno-szary
- ④ blachodachówka, kolor: grafitowy
- ⑤ stolarka okienna i drzwiowa PCV kolor: ciemno szary
- ⑥ rynny, blacha ocynkowana, kolor: biały
- ⑦ deskowanie, kolor: dąb jasny
- ⑧ sztukateria elewacyjna szer. 7,5-10cm-proste ramki, kolor: biały tynk
- ⑨ podbitki dachowe, kolor: biały
- ⑩ opierzenie tytan-cynk
- ⑪ cegła klinkierowa, kolor: grafitowy

Autorska Pracownia Architekt Janusz Pulikowski
89-240 Kcynia, ul. Okrężna 6, tel/fax 589-41-96

INWESTOR: Gołaniecki Ośrodek Kultury Gołańcz 62-130, ul. Dr P.Kowalika 1		PROJEKT: Budowa świetlicy wiejskiej we wsi Buszewo, na dz. geod. nr 12/2		
PROJEKTOWAŁ: mgr inż. arch. J.Pulikowski upr GP-KZ-7342/131/92				
SPRAWDZIŁ: inż. arch. Walerian Kortylewski upr. 2889/58				
OPRACOWAŁ: mgr inż. arch. A. Zieliński				
BRANŻA: Architektura		STADIUM: PB	DATA: 30.06.2012	SKALA: 1:100
TREŚĆ RYSUNKU: ELEWACJE			NR RYSUNKU: A-07	

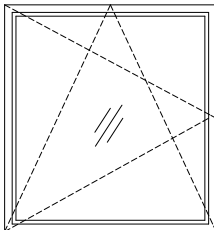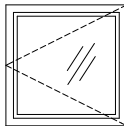ZESTAWIENIE STOLARKI OKIENNEJ PCV				
NAZWA			O1	O2
SCHEMAT				
WYMIARY	W ŚWIEŹLE OTWORU	So	140	80
		Ho	150	80
RAZEM			6	5
OTWIERANIE			ROZWIERALNO -UCHYLNE	ROZWIERALNE
UWAGI			stolarka okienna PCV, kolor: ciemny szary parapet aluminiowy w kolorze RAL7043	
			Stolarka okienna z nawiewnikami higrosterowanymi np. typu EMM 707 z okapem zewnętrznym	

- PARAMETRY TECHNICZNE STOLARKI:
- klamki w oknach np. SECUSTIK kolor satyna (okucia również)
 - parapety zewnętrzne aluminiowe 1,5 mm, malowane proszkowo w kolorze stolarki
 - parapety wewnętrzne z płyty meblowej, okleinowanej gr. 30 mm fazowane
 - Współczynnik K=1,4 W/m²K

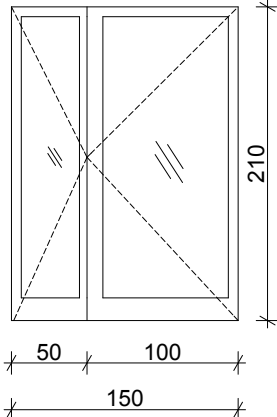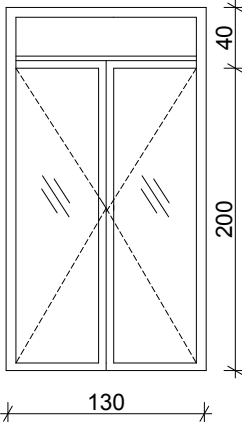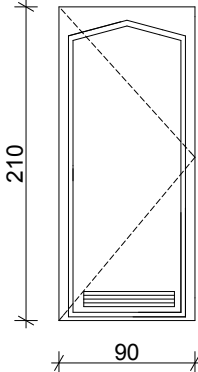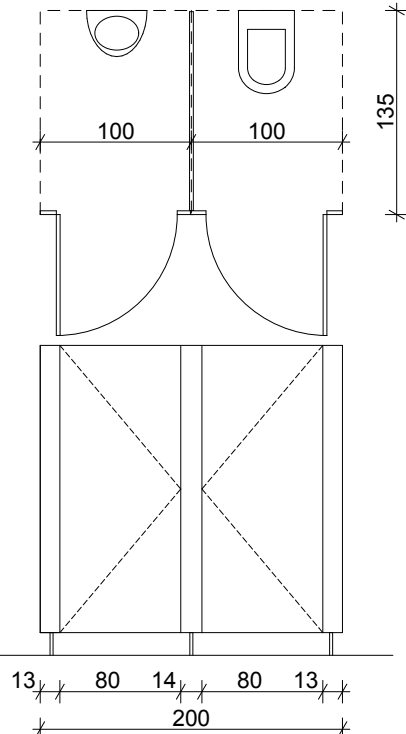ZESTAWIENIE STOLARKI DRZWIOWEJ							K1 Kabina toaletowa ze ścianek z płyt HPL w kolorze szarym			
NAZWA			Dz1/D1		D2			D3		
SCHEMAT										
WYMIARY	W ŚWIE	TLE	So	160		140		101		
				Ho	220		250		220	
			L		P	L (EI30)	P(EI30)	L	P	
ILOŚĆ			-		2		1		1	
RAZEM			2		2		3		1	
UWAGI			2 pary drzwi PCV: - jedno zewnętrzne (Dz1) - drugie wewnętrzne (D1) kolor ciemno-szary wyposażone w pochwyt i samozamykacz. Zewnętrzne skrzydła wyposażone w dodatkowe zamki.		drzwi zewnętrzne PCV kolor ciemno-szary		Drzwi drewniane, kolor wenge z ościeżnicami regulowanymi Klamki i okucia kolor satynowy wyposażone w kratki wentylacyjne PCV			

Autorska Pracownia Architekt Janusz Pulikowski 89-240 Kcynia, ul. Okrężna 6, tel/fax 589-41-96				
INWESTOR: Gołaniecki Ośrodek Kultury Gołańcz 62-130, ul. Dr P.Kowalika 1		PROJEKT: Budowa świetlicy wiejskiej we wsi Buszewo, na dz. geod. nr 12/2		
PROJEKTOWAŁ: mgr inż. arch. J.Pulikowski upr GP-KZ-7342/131/92				
SPRAWDZIŁ: inż. arch. Walerian Kortylewski upr. 2889/58				
OPRACOWAŁ: mgr inż. arch. A. Zieliński				
BRANŻA: Architektura		STADIUM: PB	DATA: 30.06.2012	SKALA: 1:50
TREŚĆ RYSUNKU: STOLARKA OKIENNA I DRZWIOWA			NR RYSUNKU: A-08	