



Km: 0+000,00 - 0+190,00
 Km: 0+212,00 - 0+345,00
 Km: 0+399,00 - 0+615,00
 Km: 0+670,00 - 0+725,00 Razem: 594mb

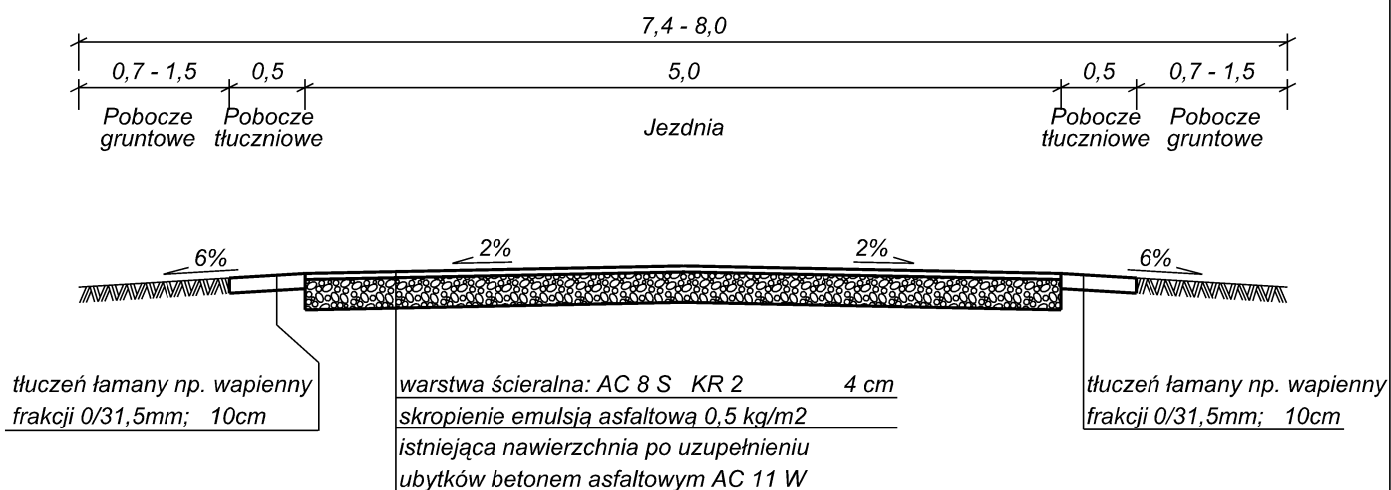

Km: 0+190,00 - 0+212,00
 Km: 0+345,00 - 0+399,00
 Km: 0+615,00 - 0+670,00 Razem: 131mb

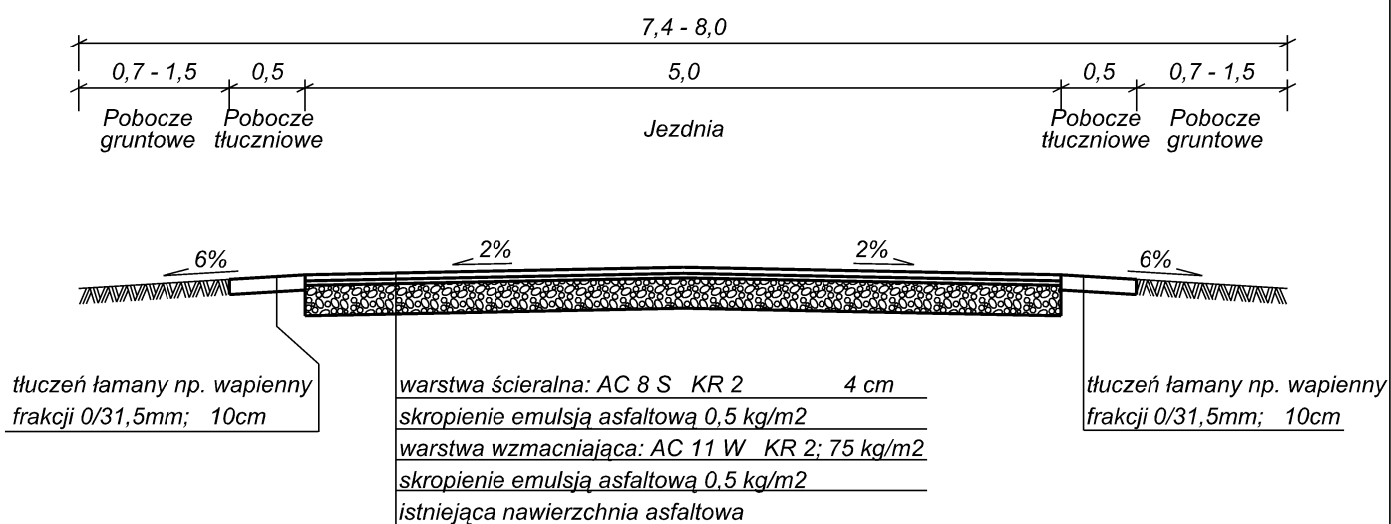

Wymagania dotyczące
 tłucznia łamanego:

nasiąkliwość: WA24 - 2
 mrozoodporność: F1 - 2
 ścieralność: LA ≤ 25

DROGA

Mariusz Tomczak

62-200 GNIEZNO, os. Przylesie 22 / Osiniec
 kom. 0692-33-47-48; e-mai: biuro@drogamt.eu
 NIP 784-198-10-75 REGON 300631493

Inwestor
 Miasto i Gmina
 Gołańcz
 ul. dr P. Kowalika 2
 62-130 Gołańcz

OBIEKT: Remont drogi gminnej w miejscowości Laskownica Wielka,
 działki nr 158/2 i 229, Gmina Gołańcz.

RYSUNEK: Przekroje normalne.

Nr 3

STANOWISKO	IMIĘ I NAZWISKO	Nr UPR.	DATA	PODPIS
Projektant	mgr inż. Mariusz Tomczak	WKP/0247/ POOD/07	X 2013	
Asysten proj.	inż. Błażej Michalik		X 2013	
BRANŻA DROGI	STADIUM P. B-W	ROK OPR. X 2013	NR ZLEC.	SKALA 1:50
EGZEMPLARZ				