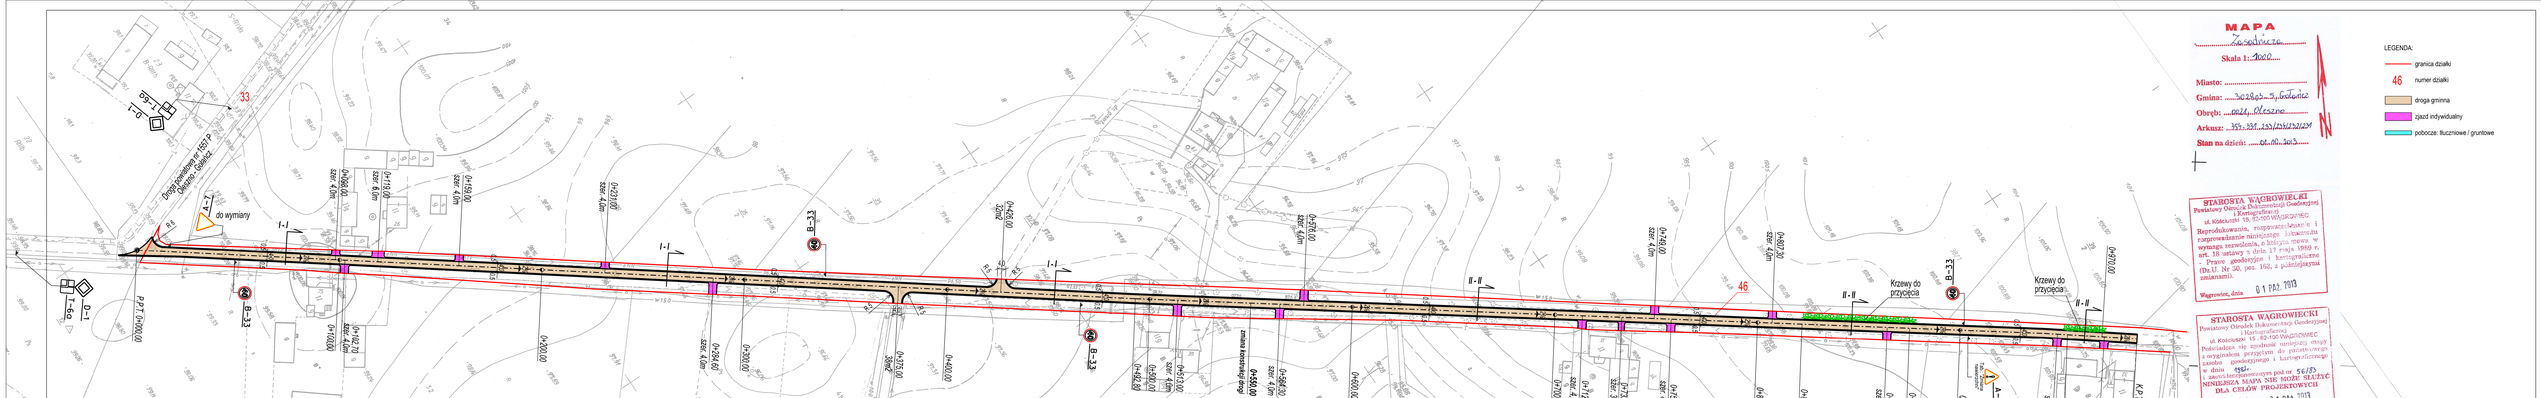
Droga powiatowa nr 1157 P Oleszno - Golańcz
do wymiany
A-7
A-10
B-33
D-1
I-I
II-II
Krzewy do przycięcia
Krzewy do przycięcia
Most
Most
Most