


SKALA 1:100/1:1000

Projektowana niweleta drogi
Rzędne terenu

Droga powiatowa nr 1557 P
Oleszno - Golańcz

P.P.T. 0+000,00

PP=88 m n.p.m.

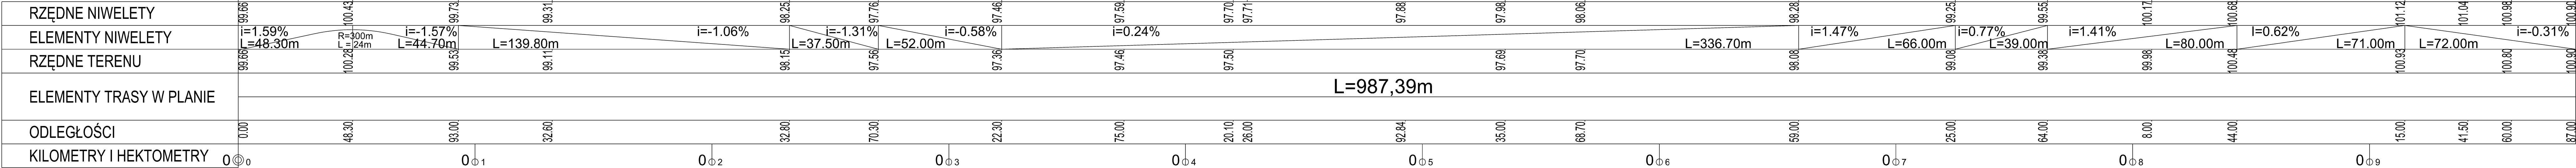



Mariusz Tomczak
62-200 GNIĘZNO, os. Przylesie 22 / Oślniec
kom. 0692-33-47-48; e-mail: biuro@drogamt.eu
NIP 784-198-10-75 REGON 300631493

Inwestor
Miasto i Gmina
Golańcz
ul. dr P. Kowalik 2
62-130 Golańcz

OBIEKT: Przebudowa drogi gminnej Oleszno - Rozpętek, działki nr 46, 33 i 125 Gmina Golańcz.

RYSUNEK: Profil podłużny.				Nr 5
STANOWISKO	IMIĘ I NAZWISKO	Nr UPR.	DATA	PODPIS
Projektant	mgr inż. Mariusz Tomczak	WKP/0247/POOD/07	X 2013	
Asystent proj.	inż. Błażej Michalik		X 2013	
BRANŻA DROGI	STADIUM P. B-W	ROK OPR. X 2013	NR ZLEC.	SKALA 1:100/1.000
EGZEMPLARZ				