



I - I km 0+000,00 - 0+550,00

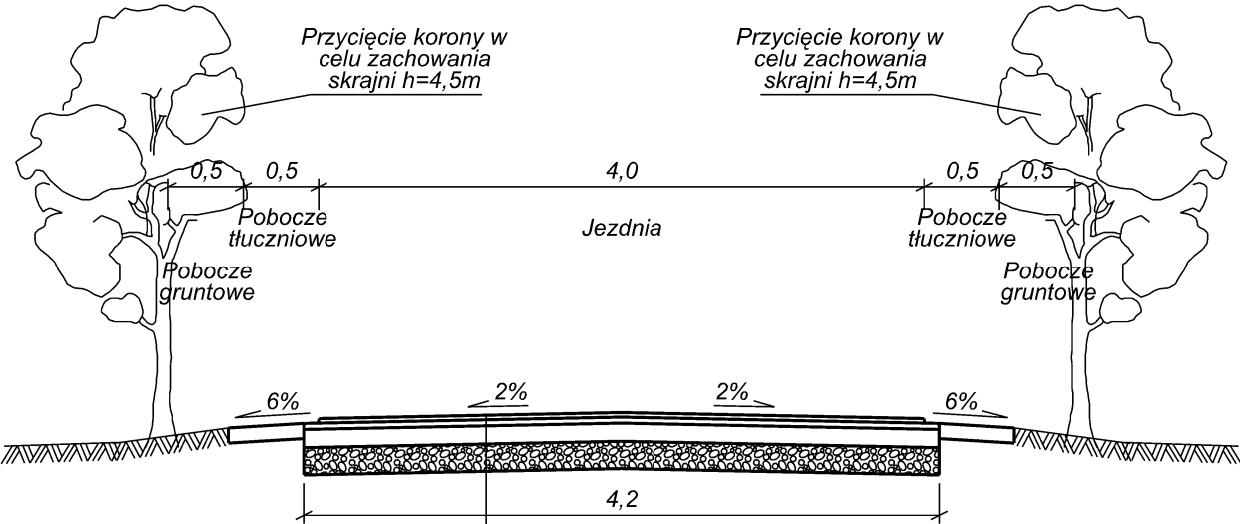

| | | |
|--|------|-------|
| warstwa ścieralna: AC 8 S | KR 2 | 3 cm |
| warstwa wiążąca: AC 11 W | KR 2 | 3 cm |
| skropienie emulsją asfaltową 0,8 kg/m ² | | |
| wyrównanie przekroju tłuczeń łamany | | |
| np. wapienny 0/31,5 | | 15 cm |
| istniejąca nawierzchnia tłuczniowa | | |

II - II km 0+550,00 - 0+987,00

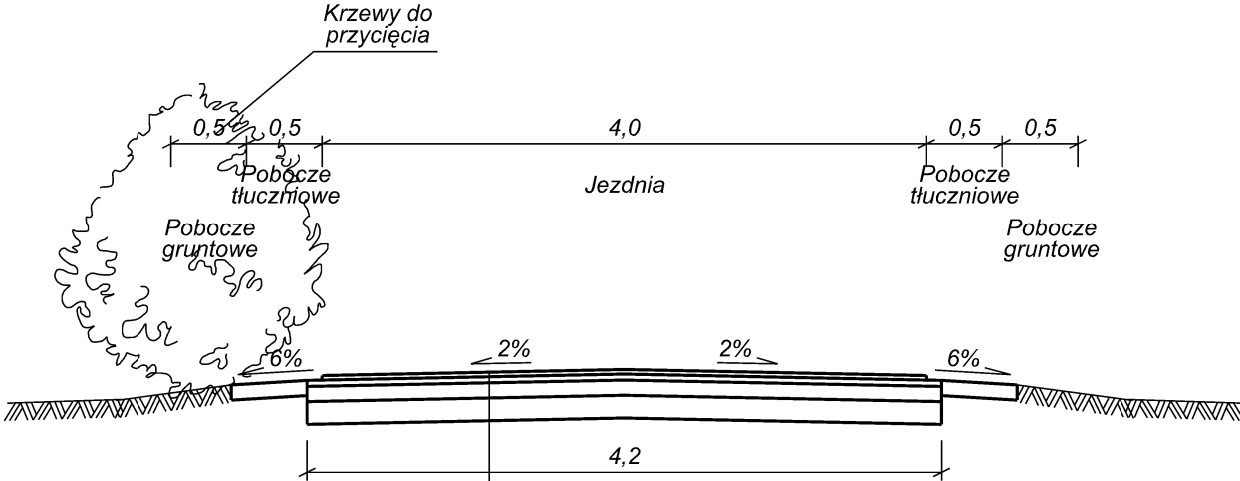

| | | |
|--|------|-------|
| warstwa ścieralna: AC 8 S | KR 2 | 3 cm |
| warstwa wiążąca: AC 11 W | KR 2 | 3 cm |
| skropienie emulsją asfaltową 0,8 kg/m ² | | |
| górna podbudowa tłuczeń łamany | | |
| np. wapienny 0/31,5 | | 10 cm |
| dolna podbudowa tłuczeń łamany | | |
| np. wapienny 0/63 | | 15 cm |
| istniejąca nawierzchnia po wyprofilowaniu | | |

Wymagania dotyczące tłucznia łamanego:

nasiąkliwość: WA24 - 2
mrozoodporność: F1 - 2
ścieralność: LA ≤ 25

Materiał jednorodny, bez: domieszek, części
gliniastych, zabrudzeń oraz gruzu recyklingowego

Pobocze tłuczniowe: tłuczeń łamany np. wapienny 0/31,5. Grub. 10cm.

DROGA
Mariusz Tomczak
62-200 GNIEZNO, os. Przylesie 22 / Osiniec
kom. 0692-33-47-48; e-mail: biuro@drogamt.eu
NIP 784-198-10-75 REGON 300631493

Inwestor
Miasto i Gmina
Gołańcz
ul. dr P. Kowalika 2
62-130 Gołańcz

OBIEKT: Przebudowa drogi gminnej Oleszno - Rozpętek, działki nr 46, 33
i 125 Gmina Gołańcz.

RYSUNEK: Przekroje normalne. Nr 3

| STANOWISKO | IMIĘ I NAZWISKO | Nr UPR. | DATA | PODPIS |
|-----------------|--------------------------|----------------------|----------|---------------|
| Projektant | mgr inż. Mariusz Tomczak | WKP/0247/ POOD/07 | X 2013 | |
| Asysten proj. | inż. Błażej Michalik | | X 2013 | |
| BRANŻA DROGI | STADIUM P. B-W | ROK OPR. X 2013 | NR ZLEC. | SKALA 1:50 |
| EGZEMPLARZ | | | | |