


km 1+250,00 - 1+860,00

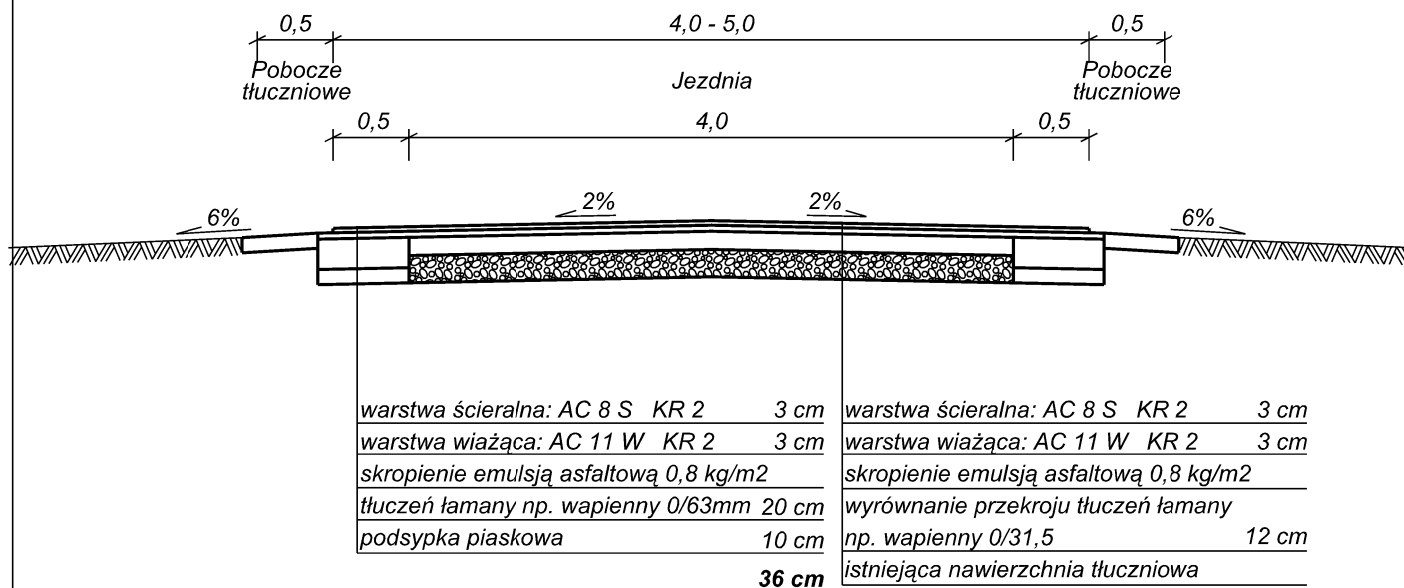

Pobocze tłuczniowe: tłuczeń łamany np. wapienny 0/31,5. Grub. 10cm.

Wymagania dotyczące tłucznia łamanego:

nasiąkliwość: WA24 - 2
mrozoodporność: F1 - 2
ścieralność: LA ≤ 25

DROGA

Mariusz Tomczak

62-200 GNIEZNO, os. Przylesie 22 / Osiniec
kom. 0692-33-47-48; e-mai: biuro@drogamt.eu
NIP 784-198-10-75 REGON 300631493

Inwestor
Miasto i Gmina
Gołańcz
ul. dr P. Kowalika 2
62-130 Gołańcz

OBIEKT: Przebudowa drogi gminnej Panigródz - Rozpętek etap IV,
km 1+250,00 - 1+860,00.

RYSUNEK: Przekroje normalne.

Nr 3

STANOWISKO	IMIĘ I NAZWISKO	Nr UPR.	DATA	PODPIS
Projektant	mgr inż. Mariusz Tomczak	WKP/0247/ POOD/07	IX 2013	
Asysten proj.	inż. Błażej Michalik		IX 2013	
BRANŻA DROGI	STADIUM P. B-W	ROK OPR. IX 2013	NR ZLEC.	SKALA 1:50
EGZEMPLARZ				