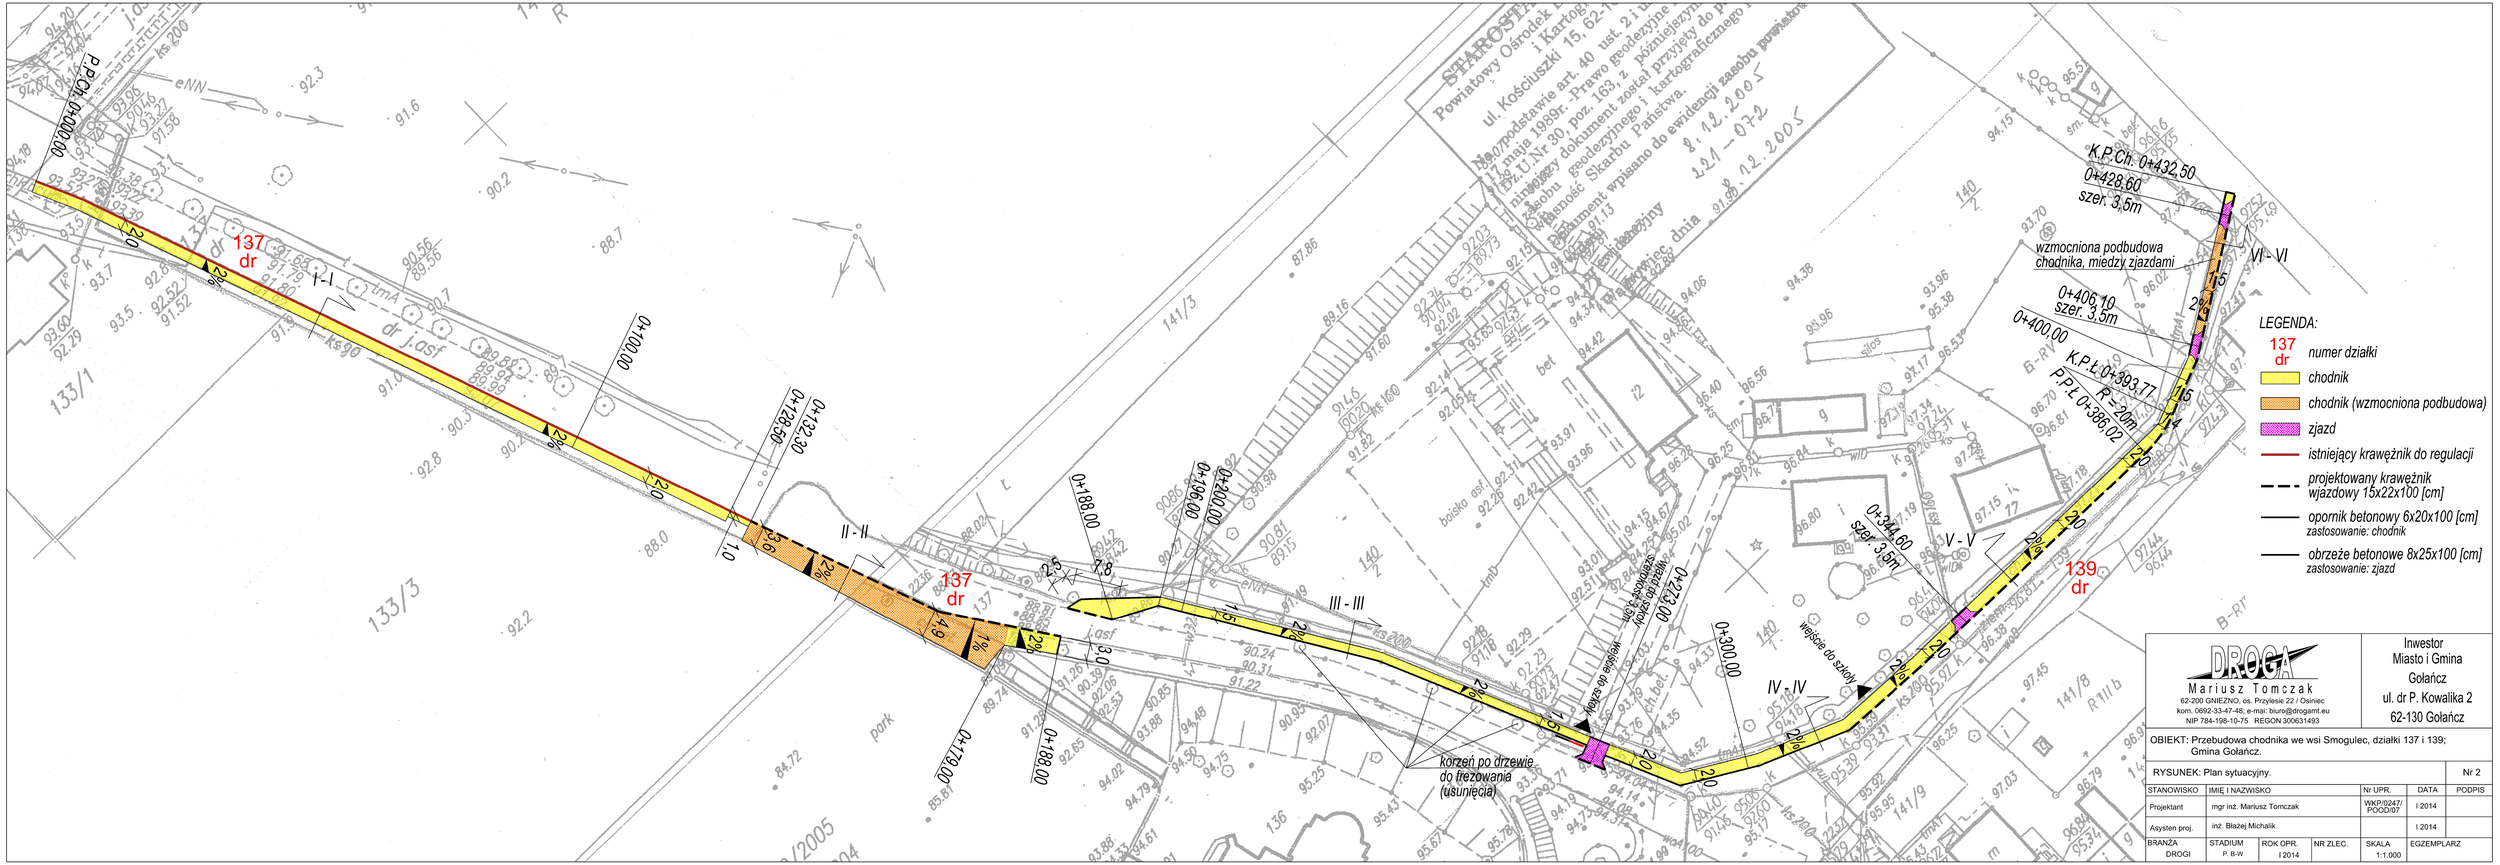

DROGI
Mariusz Tomczak
62-200 GNIEŹNO, os. Przylese 22 / Osiniec
kom. 0692-33-47-48; e-mail: biuro@drogamt.eu
NIP 784-198-10-75 REGON 300631493

Inwestor
Miasto i Gmina
Gołańcz
ul. dr P. Kowalika 2
62-130 Gołańcz

OBIEKT: Przebudowa chodnika we wsi Smogulec, działki 137 i 139; Gmina Gołańcz.

RYSUNEK: Plan sytuacyjny. Nr 2

STANOWISKO	IMIĘ I NAZWISKO	Nr UPR.	DATA	PODPIS
Projektant	mgr inż. Mariusz Tomczak	WKP/0247/ POOD/07	I 2014	
Asysten proj.	inż. Błażej Michalik		I 2014	

BRANŻA	STADIUM	ROK OPR.	NR ZLEC.	SKALA	EGZEMPLARZ
DROGI	P. B-W	I 2014		1:1.000	