





I - I droga wewnętrzna

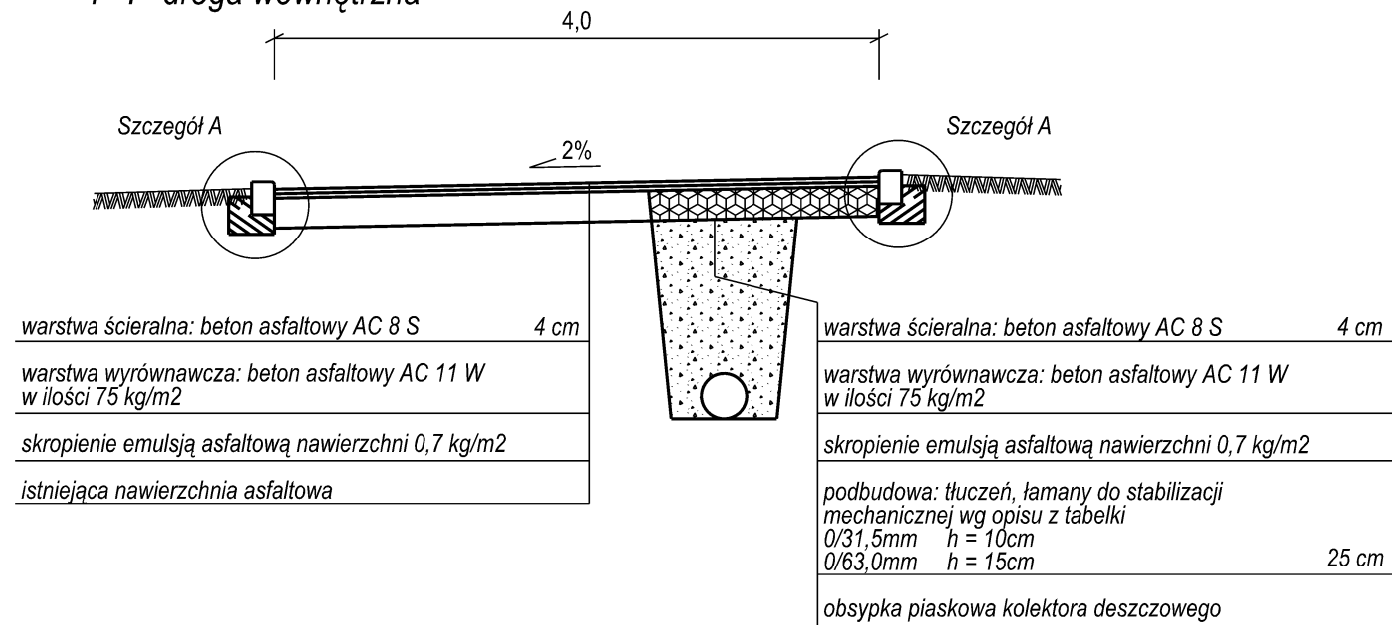


II - II droga wewnętrzna

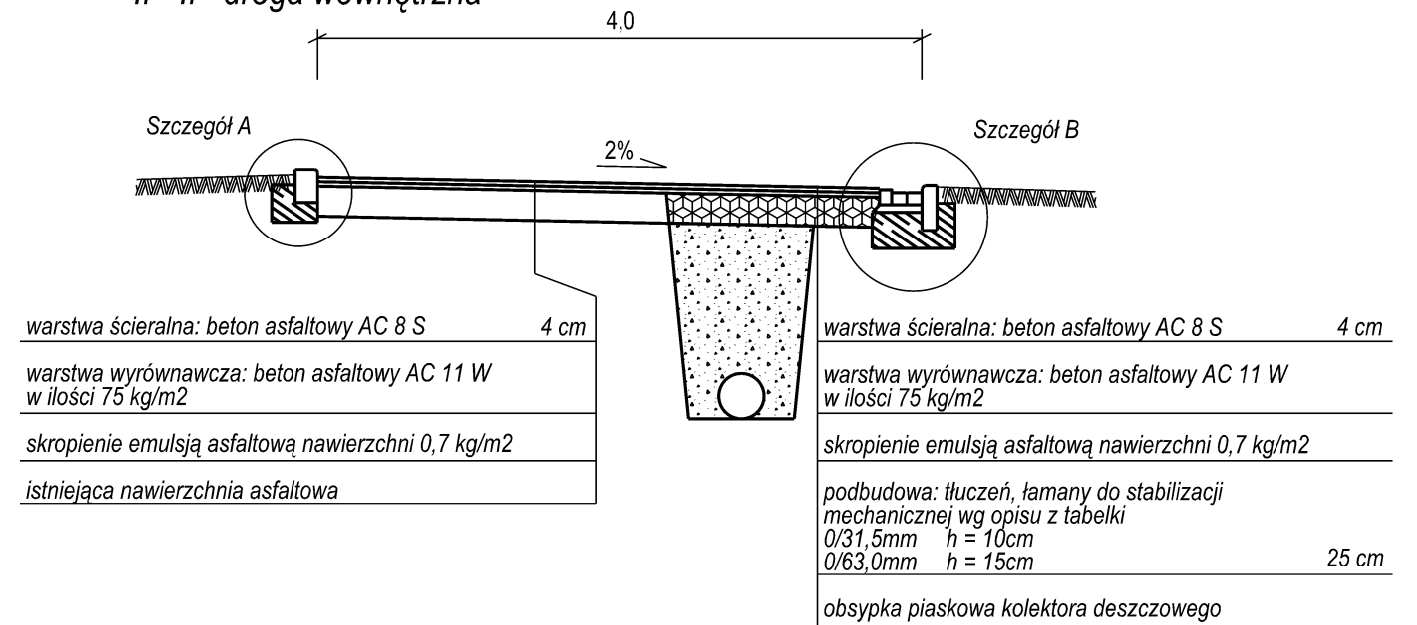

III - III Parking

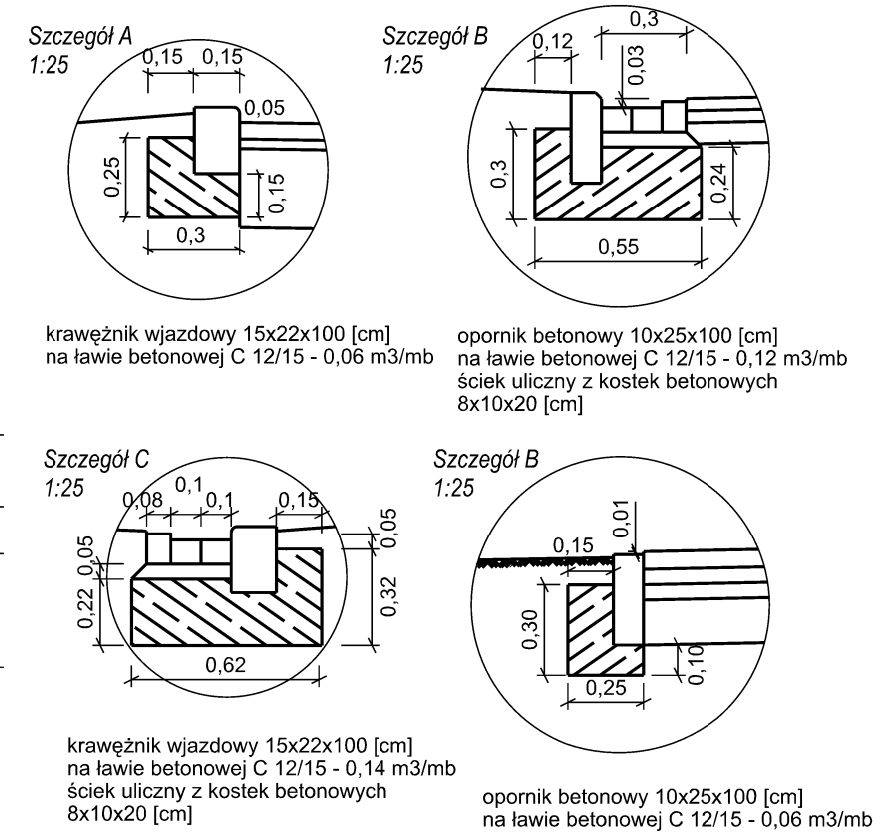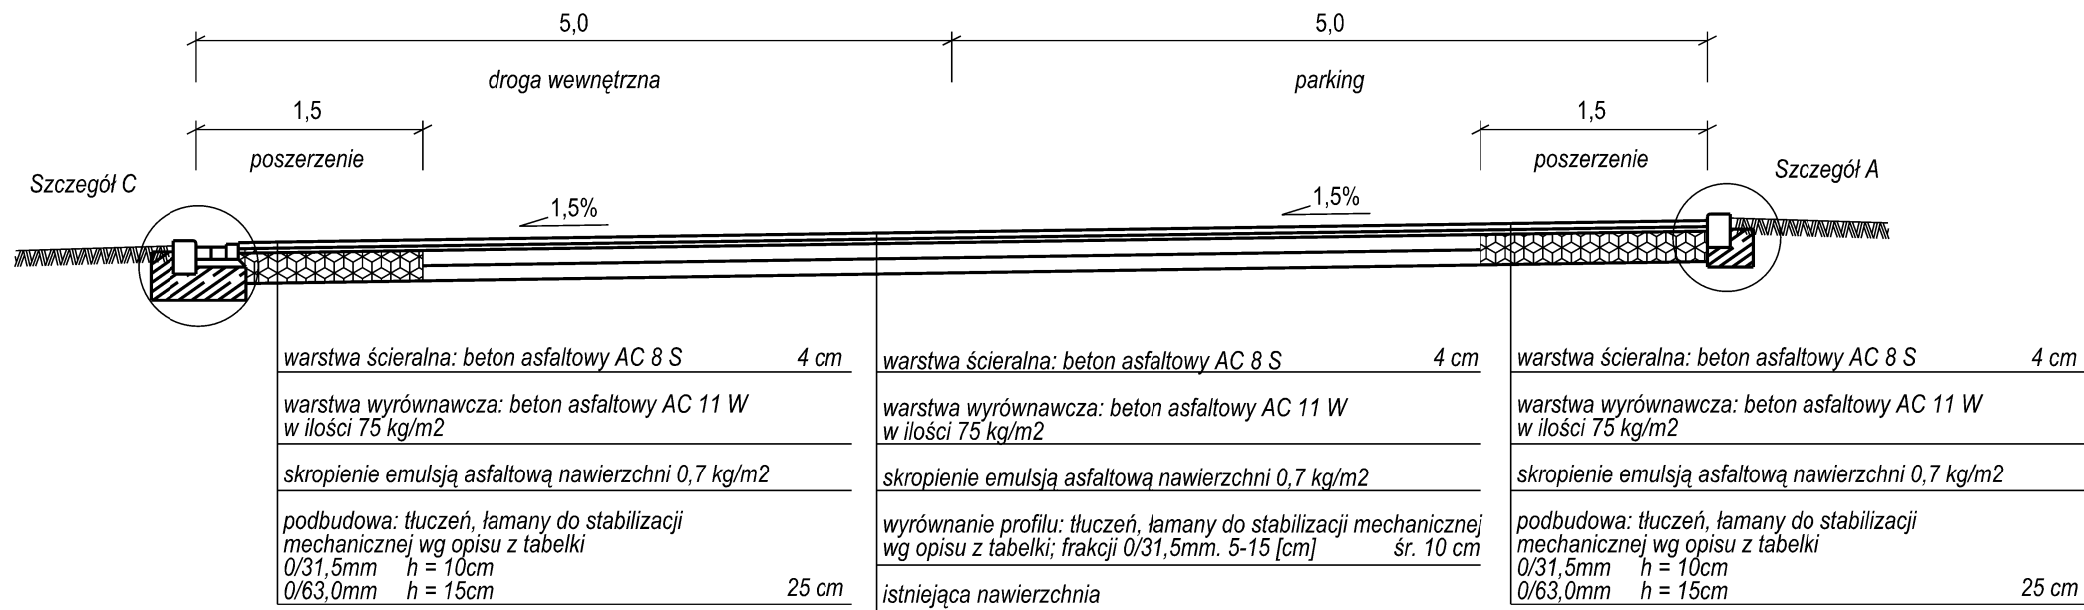

IV - IV droga dojazdowa

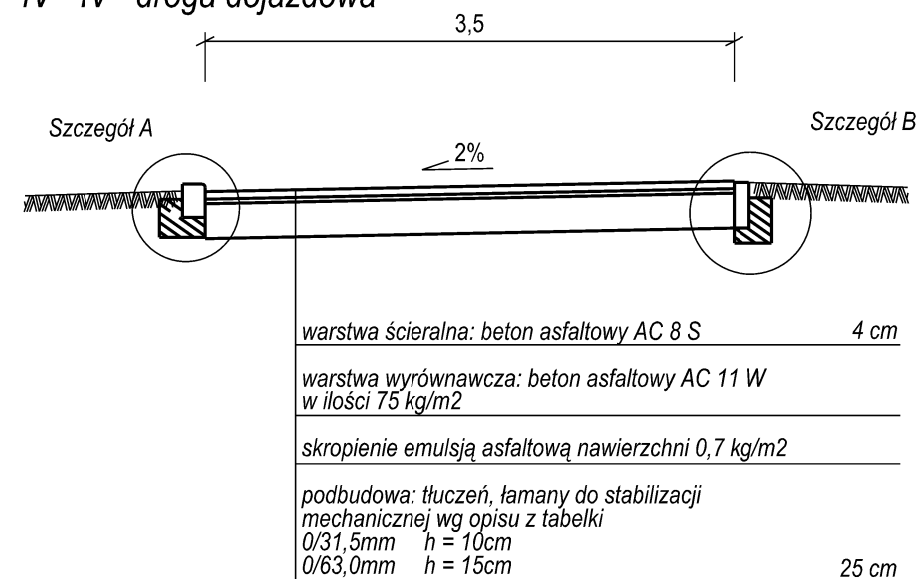

Wymagania dotyczące tłucznia łamanego:

nasiąkliwość: WA24 - 2
mrozoodporność: F4
ścieralność: LA ≤ 30

Kruszywo jednorodne gatunkowo bez domieszek i zanieczyszczeń, spełniające wymagania krzywych uziarnienia.

Np. wapień.

DROGA
Mariusz Tomczak
62-200 GNIEZNO, os. Przylesie 22 / Osiniec
kom. 0692-33-47-48; e-mail: biuro@drogamt.eu
NIP 784-198-10-75 REGON 300631493

Inwestor
Miasto i Gmina
Gołańcz
ul. dr P. Kowalika 2
62-130 Gołańcz

OBIEKT: Przebudowa dróg wewnętrznych wraz z kanalizacją na osiedlu Pałuki przy ul. K. Libelta w miejscowości Gołańcz. Etap V.

RYSUNEK: Przekroje normalne.					Nr 3
STANOWISKO	IMIĘ I NAZWISKO		Nr UPR.	DATA	PODPIS
Projektant	mgr inż. Mariusz Tomczak		WKP/0247/ POOD/07	II 2014	
Asysten proj.	inż. Błażej Michalik			II 2014	
BRANŻA	STADIUM	ROK OPR.	NR ZLEC.	SKALA	EGZEMPLARZ
DROGI	P. B-W	II 2014		1:50 (25)	