



I - I Zjazd ul. Klasztorna

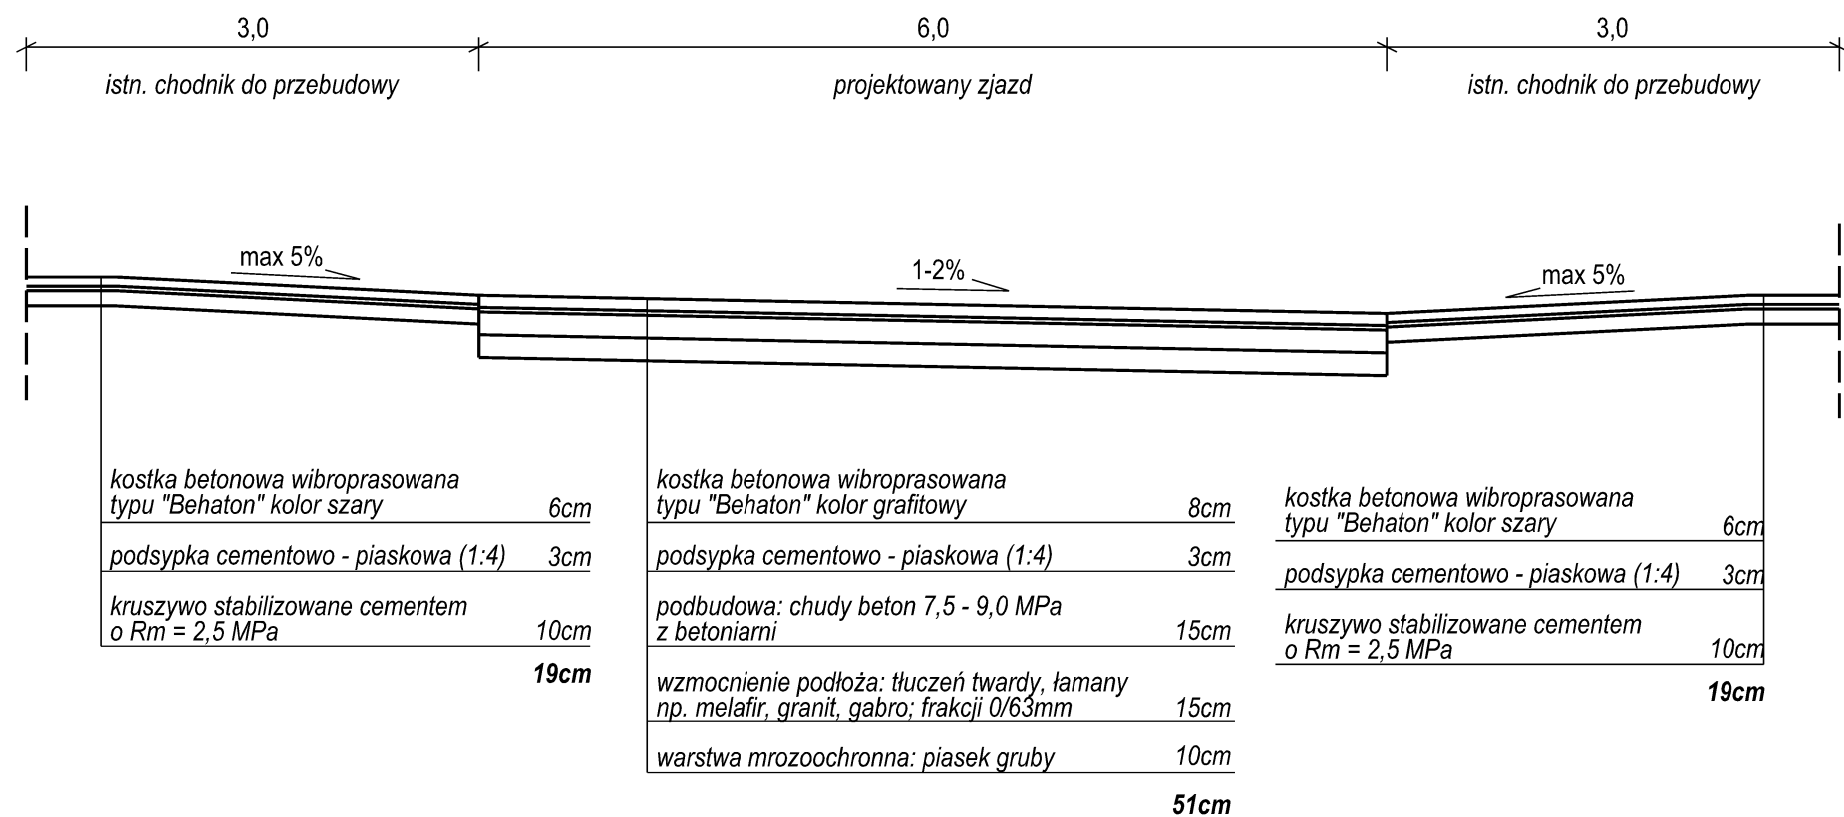

II - II Parking - droga manewrowa

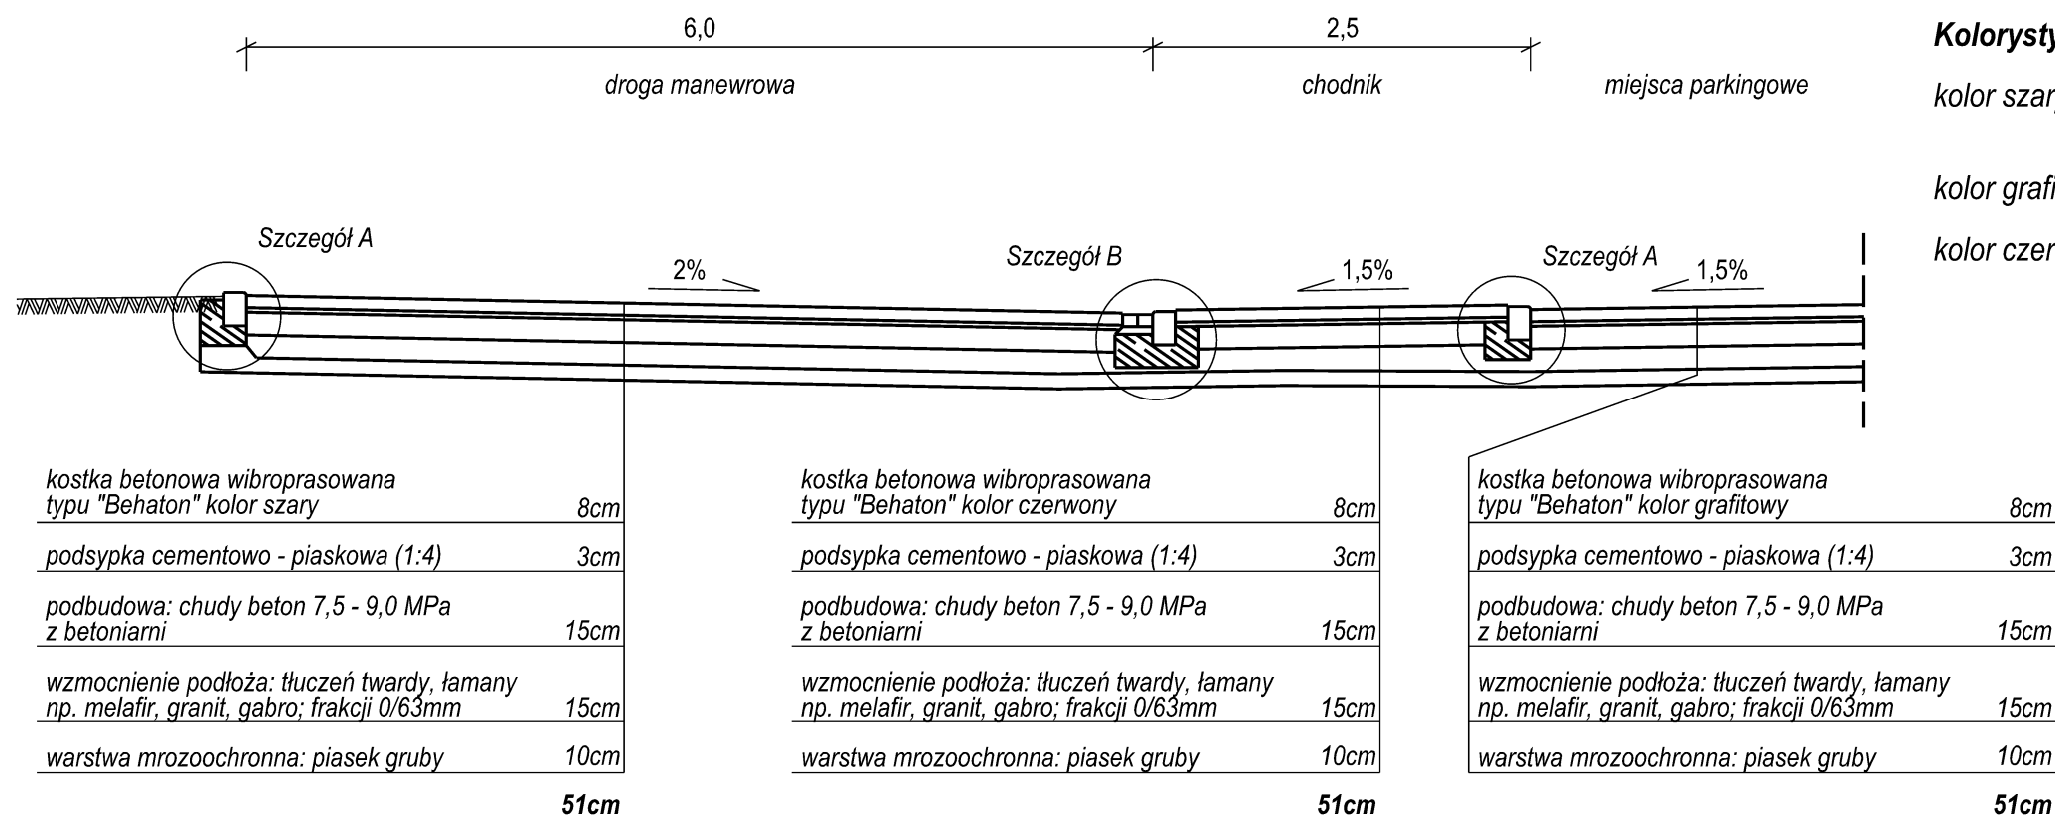


Kolorystyka kostki betonowej:

kolor szary - droga manewrowa oraz wygrozdzenie miejsc parkingowych



kolor grafitowy - zjazd, miejsca parkingowe

kolor czerwony - chodnik


III - III Chodnik

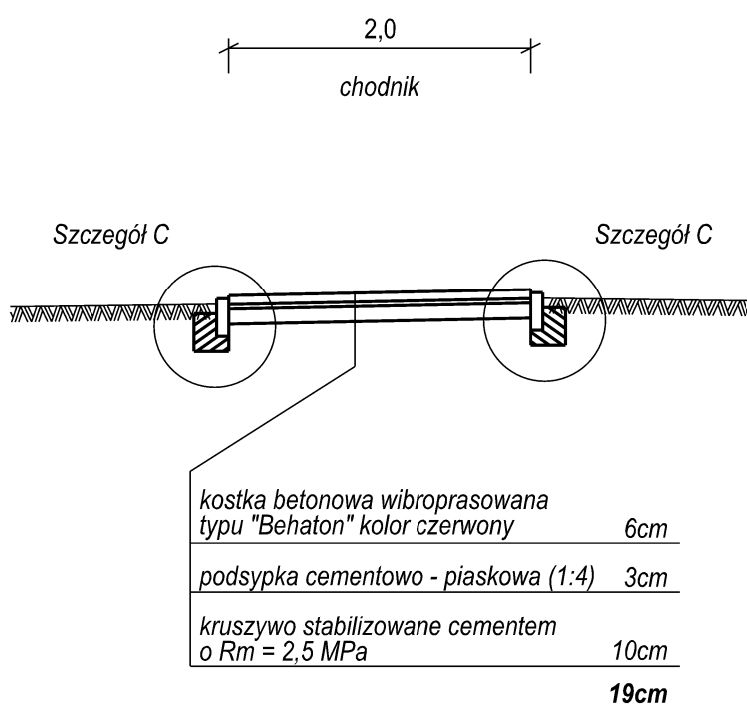

IV - IV Parking

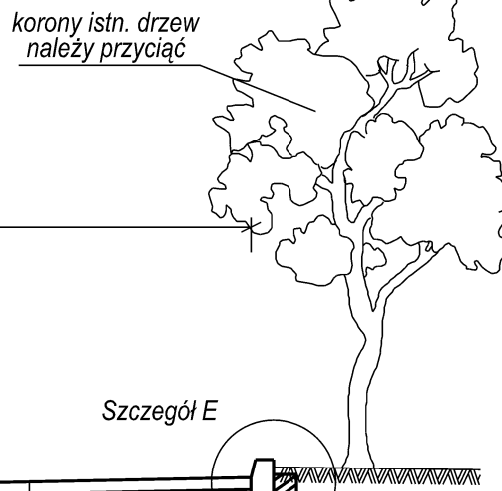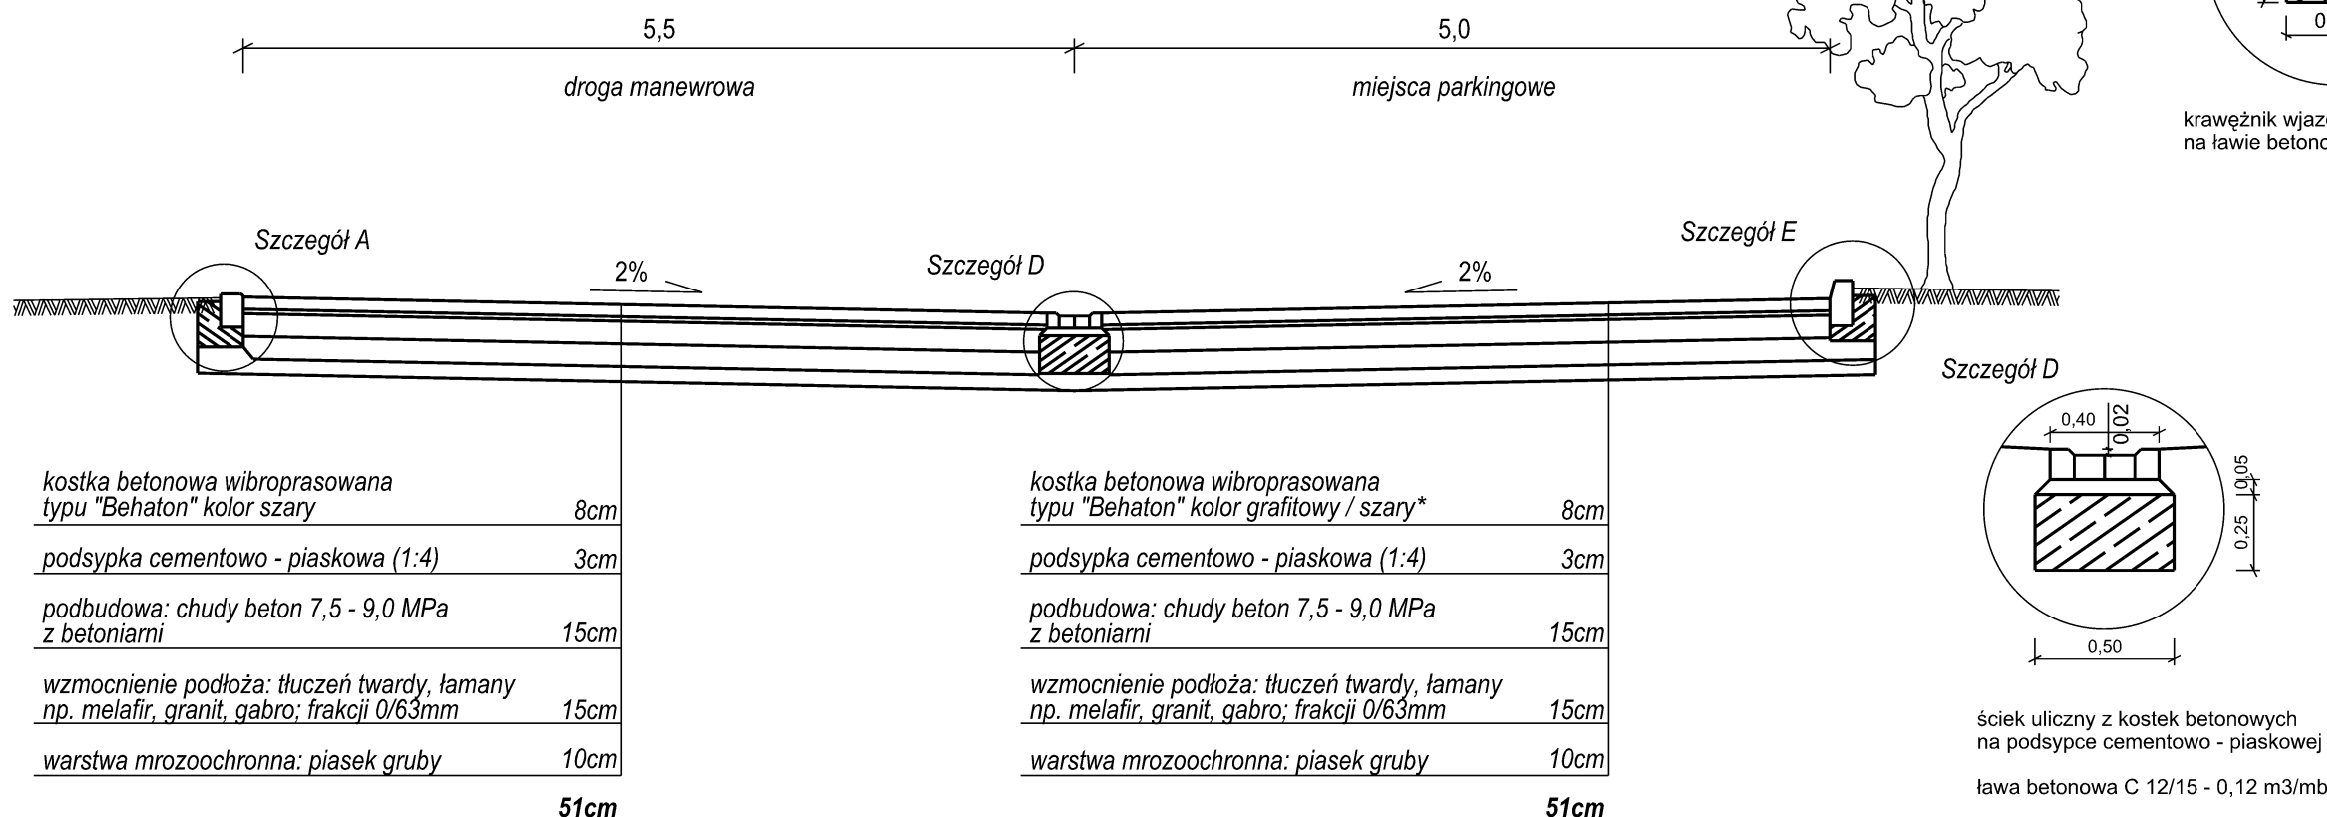


Szczegóły konstrukcyjne 1:25
Szczegół A

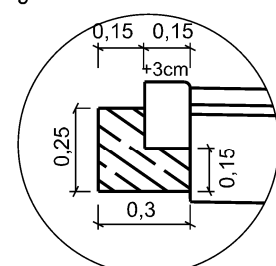


krawężnik wjazdowy 15x22x100 [cm]
na ławie betonowej C 12/15 - 0,06 m3/mb

Szczegół B

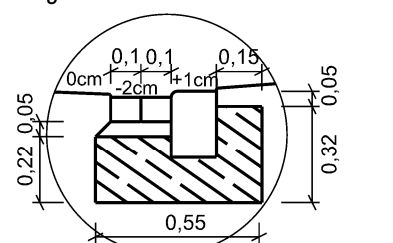


krawężnik wjazdowy 15x22x100 [cm]
na ławie betonowej C 12/15 - 0,13 m3/mb
ściek uliczny z kostek betonowych
na podsypce cementowo - piaskowej

Szczegół C

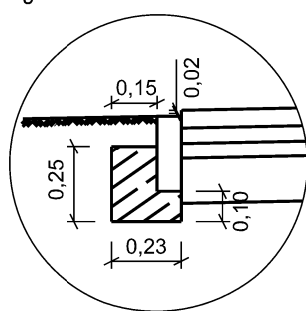


obrzeże betonowe 8x30x100 [cm]
na ławie betonowej C 12/15 - 0,05 m3/mb

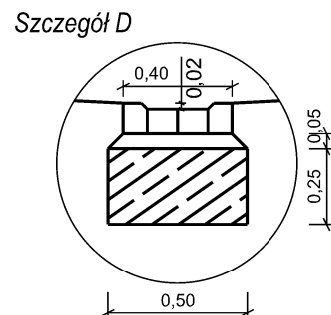

ściek uliczny z kostek betonowych
na podsypce cementowo - piaskowej
ława betonowa C 12/15 - 0,12 m3/mb

Szczegół E

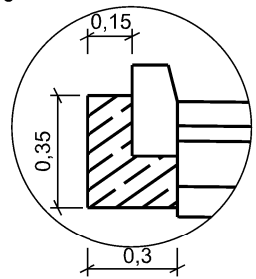

krawężnik betonowy 15x30x100 [cm]
na ławie betonowej C 12/15 - 0,08 m3/mb



Mariusz Tomczak

62-200 GNIEZNO, os. Przylesie 22 / Osiniec
kom. 0692-33-47-48; e-mail: biuro@drogamt.eu
NIP 784-198-10-75 REGON 300631493

Inwestor
Miasto i Gmina
Gołańcz
ul. dr P. Kowalika 2
62-130 Gołańcz

OBIEKT: Budowa parkingu ze zjazdem i kanalizacją deszczową na działkach nr 715/1 i 731 przy ul. Klasztornej w miejscowości Gołańcz.

RYSUNEK: Przekroje normalne.					Nr 3
STANOWISKO	IMIĘ I NAZWISKO	Nr UPR.	DATA	PODPIS	
Projektant	mgr inż. Mariusz Tomczak	WKP/0247/ POOD/07	VI 2013		
Weryfikator	mgr inż. Robert Salomon	WKP/0235/ POOD/06	VI 2013		
BRANŻA DROGI KANALIZACJA	STADIUM P. B-W	ROK OPR. VI 2013	NR ZLEC.	SKALA 1:50 (25)	EGZEMPLARZ