


# MIEJSCOWY PLAN ZAGOSPODAROWANIA PRZESTRZENNEGO DLA TERENU POŁOŻONEGO W MIEJSCOWOŚCI OLESZNO, GMINA GOŁAŃCZ

ZAŁĄCZNIK NR 1  
DO UCHWAŁY NR VIII/79/19  
RADY MIASTA I GMINY GOŁAŃCZ Z DNIA 28 MAJA 2019 r.  
OPUBLIKOWANY W DZIENNIKU URZĘDOWYM WOJEWÓDZTWA  
WIELKOPOLSKIEGO POZ. \_\_\_\_\_ Z DNIA \_\_\_\_\_ r.

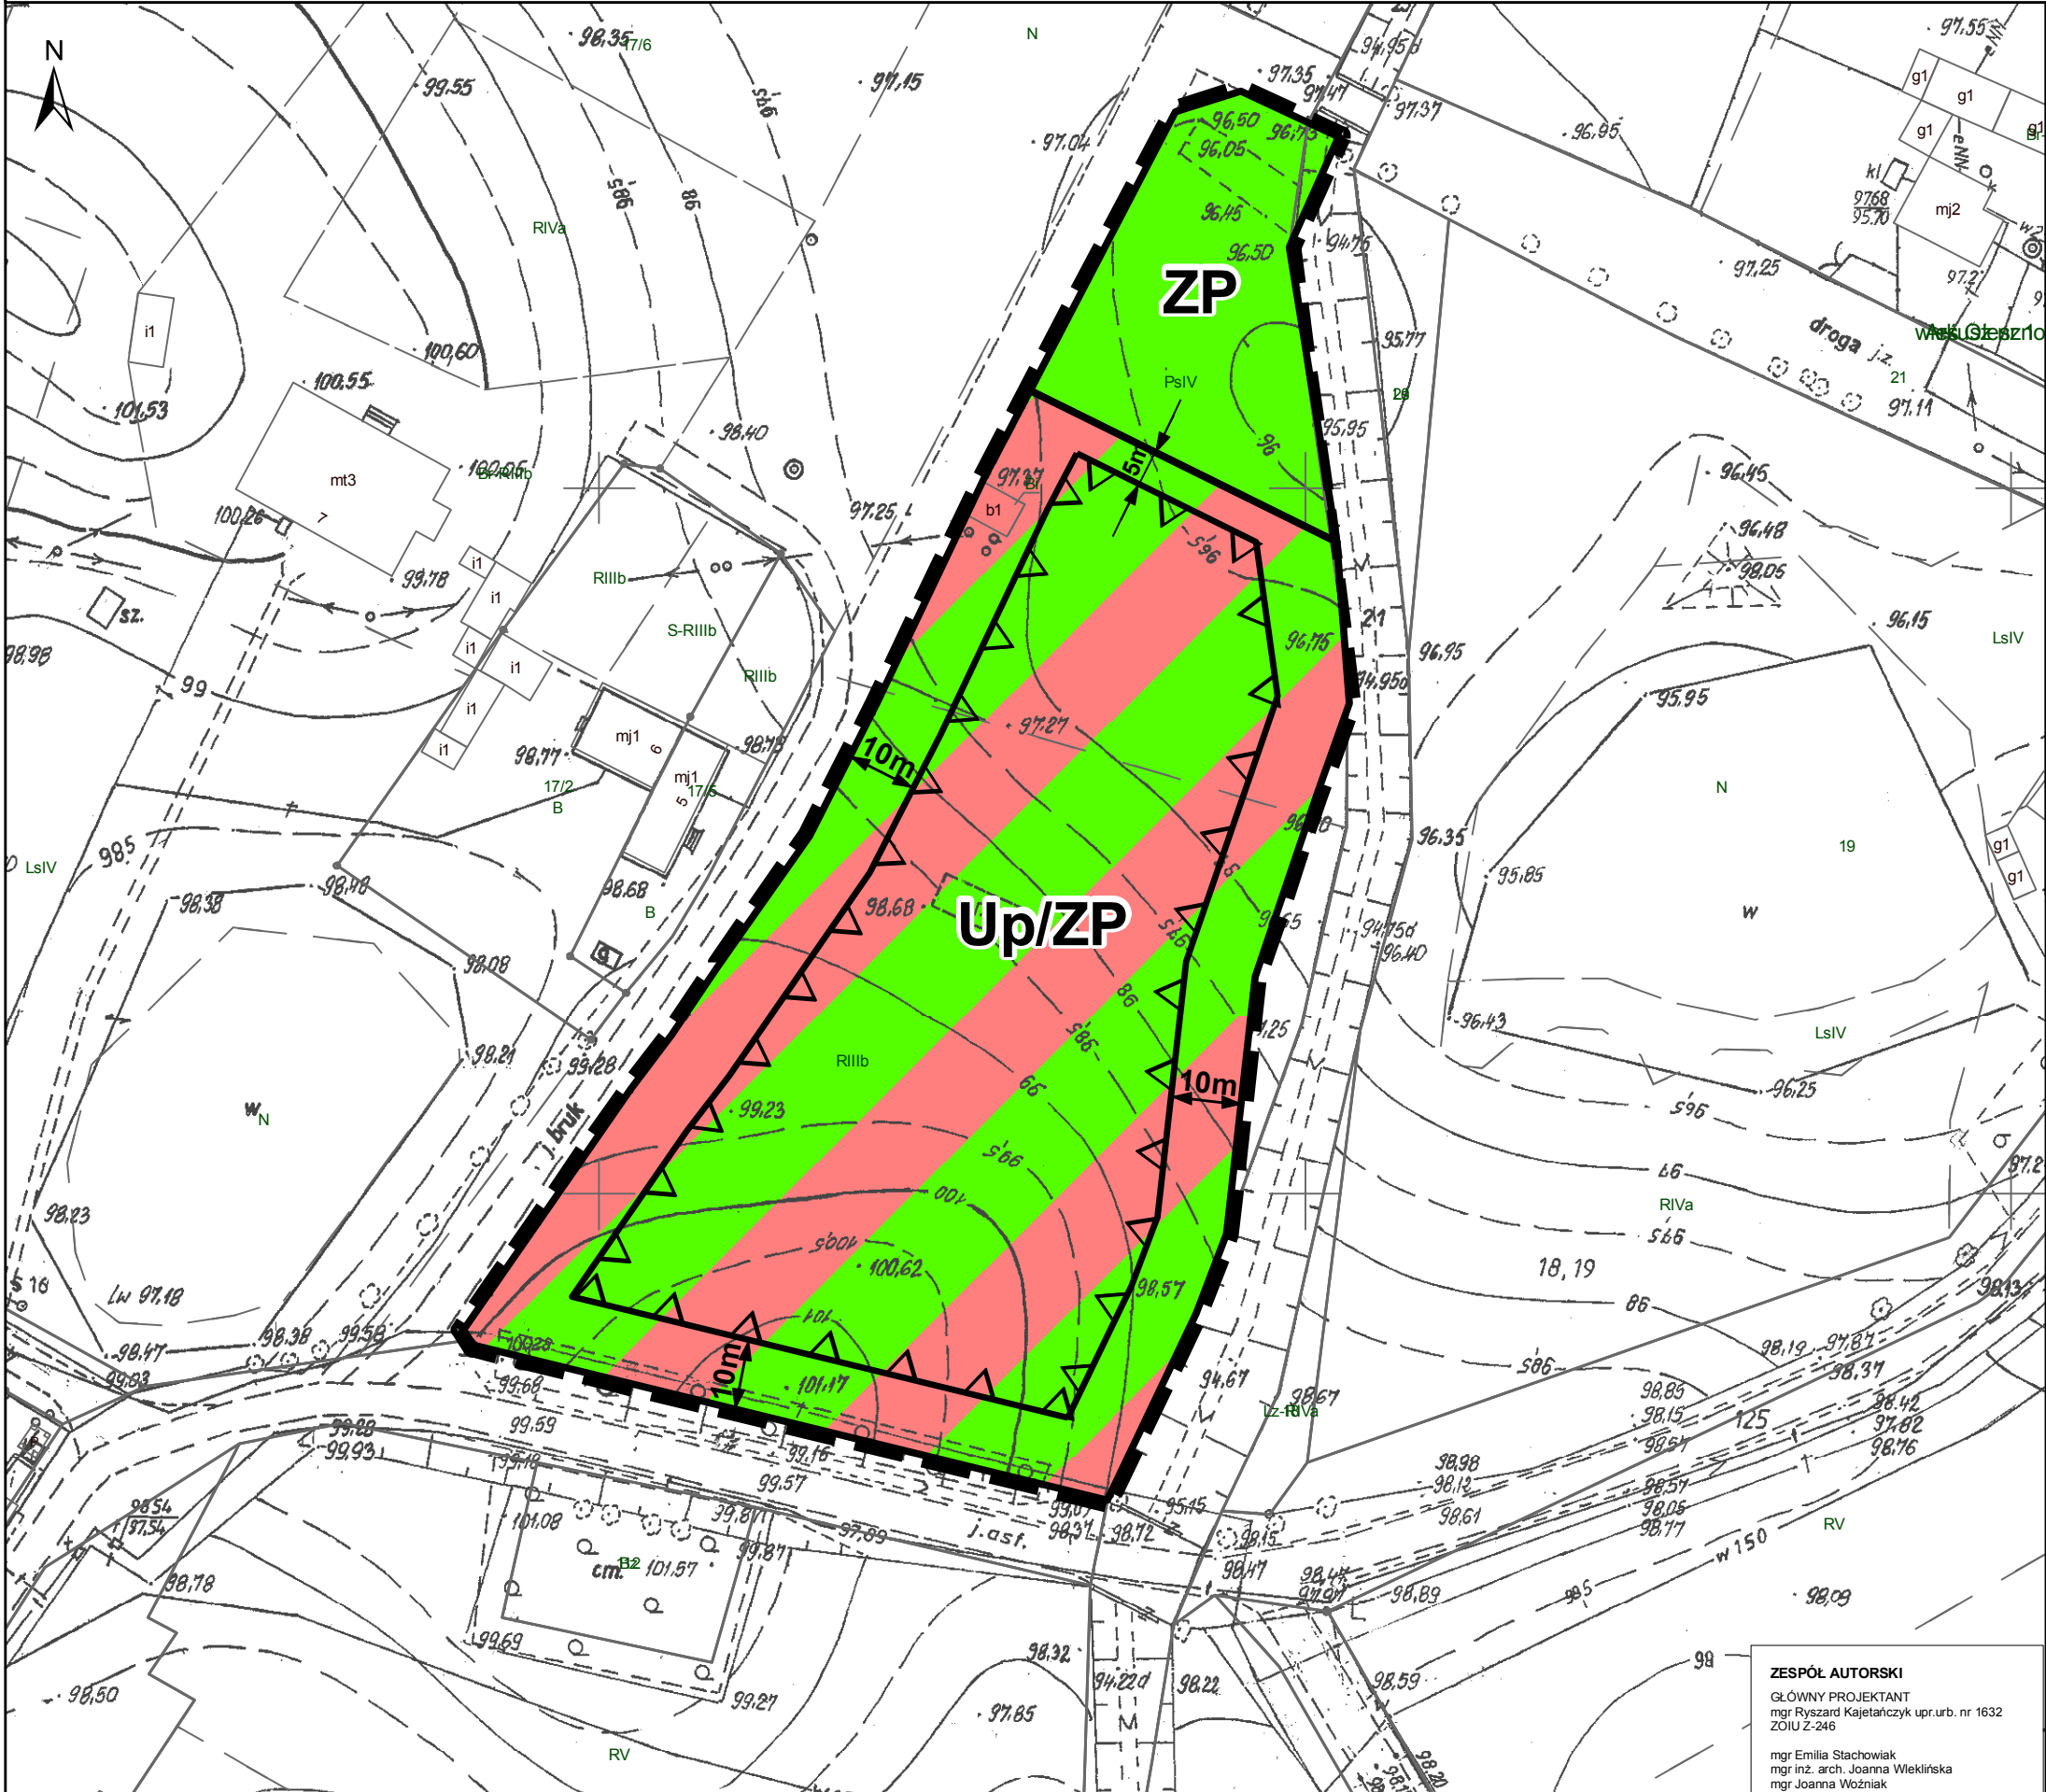


WYRYS ZE STUDIUM UWARUNKOWAŃ  
I KIERUNKÓW ZAGOSPODAROWANIA PRZESTRZENNEGO  
GMINY GOŁAŃCZ



SKALA 1: 10 000

- OBJAŚNIENIA:**
- GRANICA OBSZARU OBJĘTEGO PLANEM
  - ZABUDOWANE TERENY MIESZKANIOWO - USŁUGOWE
  - TERENY ROLNE

SKALA 1:1 000

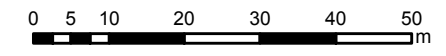

**USTALENIA PLANU**

- GRANICA OBSZARU OBJĘTEGO PLANEM
- LINIE ROZGRANICZAJĄCE TERENY O RÓŻNYM PRZEZNACZENIU LUB RÓŻNYCH ZASADACH ZAGOSPODAROWANIA
- NIEPRZEKRACZALNE LINIE ZABUDOWY
- TERENY ZABUDOWY USŁUGOWEJ W ZAKRESIE USŁUG PUBLICZNYCH W ZIELENI URZĄDZONEJ
- TERENY ZIELENI URZĄDZONEJ
- WYMIARY CHARAKTERYSTYCZNYCH ODLEGŁOŚCI

**ZESPÓŁ AUTORSKI**  
GŁÓWNY PROJEKTANT  
mgr Ryszard Kajetańczyk upr.urb. nr 1632  
ZOIU Z-246  
mgr Emilia Stachowiak  
mgr inż. arch. Joanna Wlekińska  
mgr Joanna Woźniak