



MIEJSCOWY PLAN ZAGOSPODAROWANIA PRZESTRZENNEGO MIASTA GOŁAŃCZY DLA TERENU CZĘŚCI DZIAŁEK O NR EWID. 19 I 20 POŁOŻONYCH PRZY ULICY SMOLARY


SKALA 1 : 1000

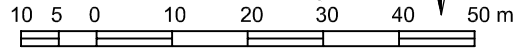




ZAŁĄCZNIK NR 1 DO UCHWAŁY NR VIII/77/19
RADY MIASTA I GMINY GOŁAŃCZ
Z DNIA 28 MAJA 2019 r.
OPUBLIKOWANY W DZIENNIKU URZĘDOWYM
WOJEWÓDZTWA WIELKOPOLSKIEGO
Z DNIA POZ.

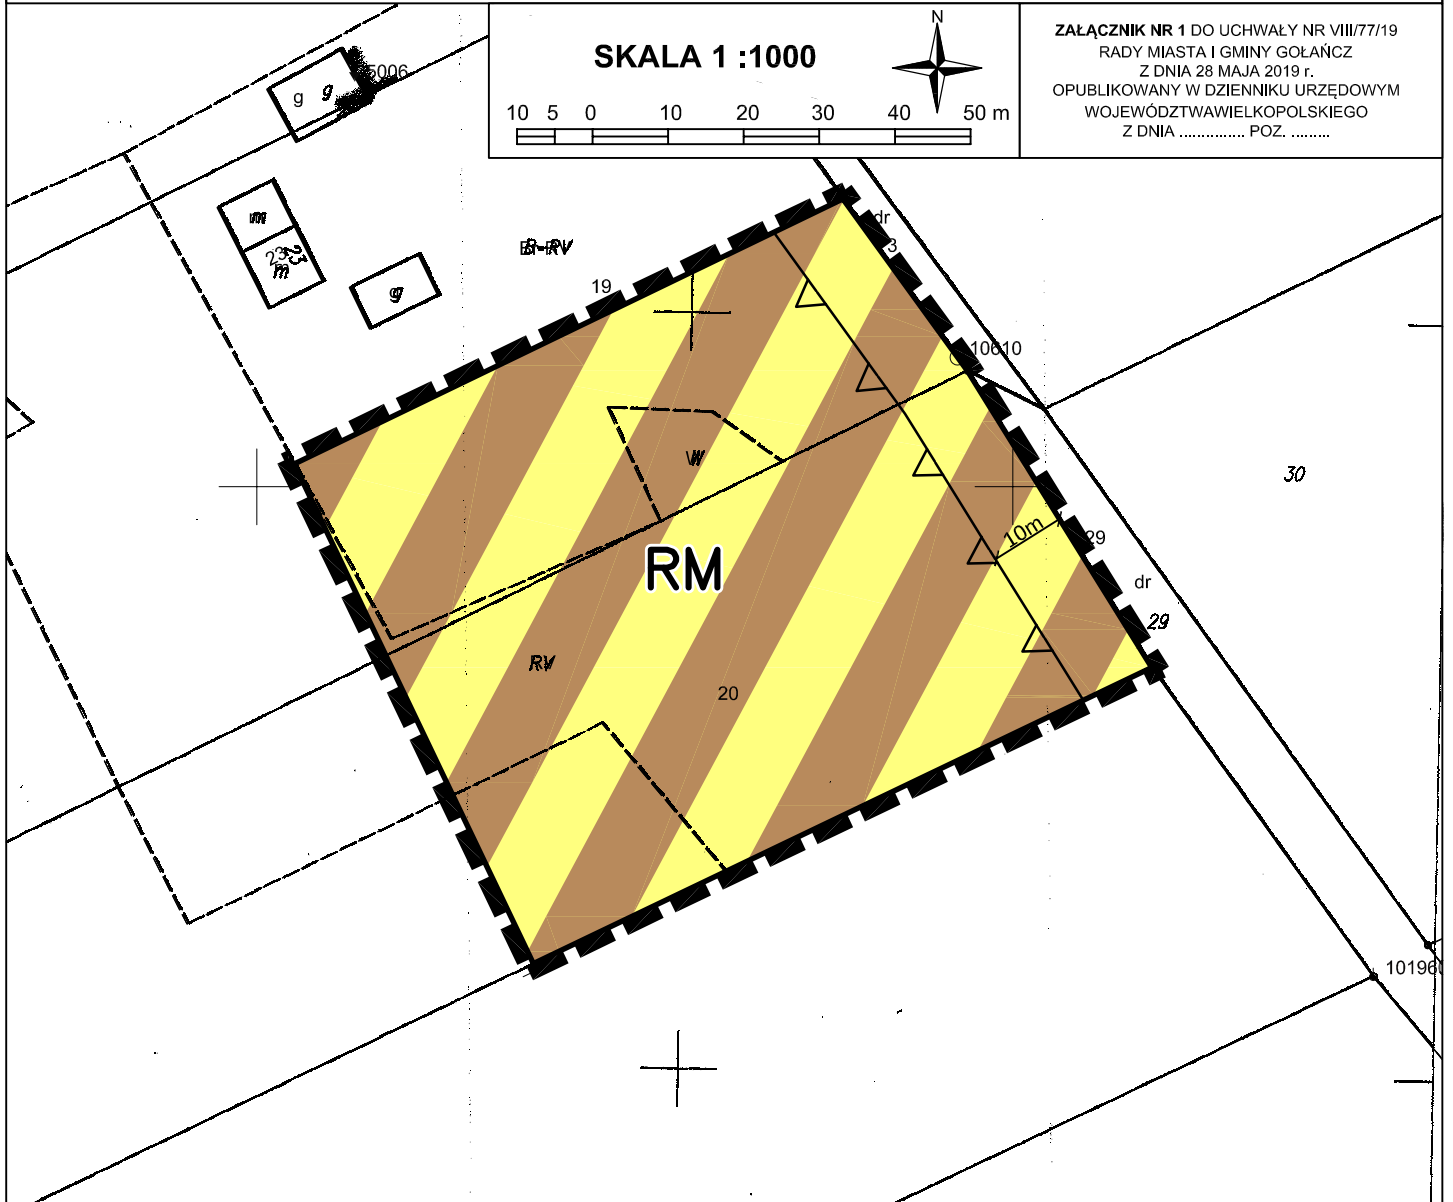

WYRYS ZE STUDIUM UWARUNKOWAŃ I KIERUNKÓW ZAGOSPODAROWANIA PRZESTRZENNEGO MIASTA I GMINY GOŁAŃCZ

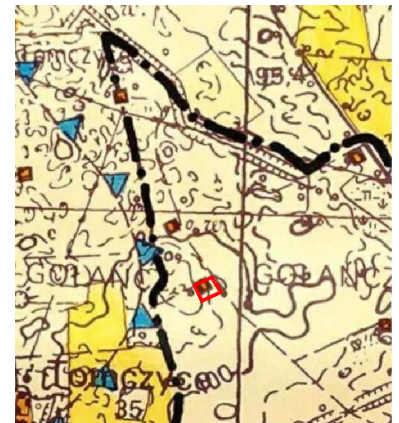

OZNACZENIA:

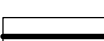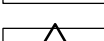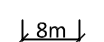-  GRANICA OBSZARU OBJĘTEGO PLANEM
-  LINIE ROZGRANICZAJĄCE TERENY O RÓŻNYM PRZEZNACZENIU LUB RÓŻNYCH ZASADACH ZAGOSPODAROWANIA
-  NIEPRZEKRACZALNE LINIE ZABUDOWY
-  **RM** TEREN ZABUDOWY ZAGRODOWEJ W GOSPODARSTWACH ROLNYCH, HODOWLANIACH I OGRODNICZYCH
-  **8m** WYMIARY CHARAKTERYSTYCZNYCH ODLEGŁOŚCI

ZESPÓŁ AUTORSKI:

GŁÓWNY PROJEKTANT:
mgr Ryszard Kajetańczyk,
upr. urb. nr 1632, ZOIU Z-246

mgr Inż. Emilia Stachowiak
mgr Inż. arch. Joanna Wieklińska
mgr Joanna Woźniak

OZNACZENIA:

-  GRANICA OPRACOWANIA MIEJSCOWEGO PLANU ZAGOSPODAROWANIA PRZESTRZENNEGO
-  ZABUDOWANE TERENY MIESZKANIOWO - USŁUGOWE
-  TERENY ROLNE