


MIEJSCOWY PLAN ZAGOSPODAROWANIA PRZESTRZENNEGO DLA TERENÓW POŁOŻONYCH
W OBRĘBACH EWIDENCYJNYCH KRZYŻANKI, KONARY, GRABOWO, PANIGRÓDZ, CZESZEWO,
GOŁAŃCZ - MIASTO - ETAP 1

ZAŁĄCZNIK NR 1
DO UCHWAŁY NR _____
RADY MIASTA I GMINY GOŁAŃCZ Z DNIA _____ r.
OPUBLIKOWANY W DZIENNIKU URZĘDOWYM WOJEWÓDZTWA
WIELKOPOLSKIEGO POZ. _____ Z DNIA _____ r.

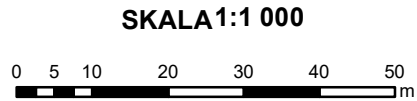


I. USTALENIA PLANU

- GRANICA OBSZARU OBJĘTEGO PLANEM
- LINIE ROZGRANICZAJĄCE TERENY O RÓŻNYM PRZEZNACZENIU LUB RÓŻNYCH ZASADACH ZAGOSPODAROWANIA
- NIEPRZEKRACZALNE LINIE ZABUDOWY
- Up/ZP TERENY ZABUDOWY USŁUGOWEJ W ZAKRESIE USŁUG PUBLICZNYCH W ZIELENI URZĄDZONEJ
- ZP TERENY ZIELENI URZĄDZONEJ
- MW TEREN ZABUDOWY MIESZKANIOWEJ WIELORODZINNEJ
- MN/U TEREN ZABUDOWY MIESZKANIOWEJ JEDNORODZINNEJ LUB ZABUDOWY USŁUGOWEJ
- KDW TERENY DRÓG WEWNĘTRZNYCH
- PASY ZIELENI IZOLACYJNEJ
- WYMIARY CHARAKTERYSTYCZNYCH ODLEGŁOŚCI

II. INFORMACJE

- OBIEKT UJĘTY W GMINNEJ EWIDENCJI ZABYTKÓW

WYRYS ZE STUDIUM UWARUNKowań
I KIERUNKÓW ZAGOSPODAROWANIA PRZESTRZENNEGO
GMINY GOŁAŃCZ

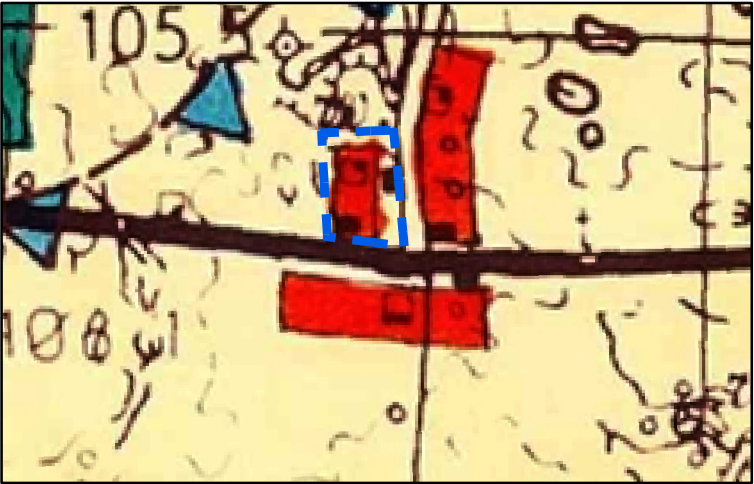

SKALA 1: 10 000

OBJAŚNIENIA:

- GRANICA OBSZARU OBJĘTEGO PLANEM
- TERENY ROLNE
- TERENY PRZEWIDZIANE DO ZABUDOWY