


MIEJSCOWY PLAN ZAGOSPODAROWANIA PRZESTRZENNEGO DLA TERENÓW POŁOŻONYCH
W OBRĘBACH EWIDENCYJNYCH KRZYŻANKI, KONARY, GRABOWO, PANIGRÓDZ, CZESZEWO,
GOŁAŃCZ - MIASTO - ETAP 1

ZAŁĄCZNIK NR 2
DO UCHWAŁY NR _____
RADY MIASTA I GMINY GOŁAŃCZ Z DNIA _____ r.
OPUBLIKOWANY W DZIENNIKU URZĘDOWYM WOJEWÓDZTWA
WIELKOPOLSKIEGO POZ. _____ Z DNIA _____ r.

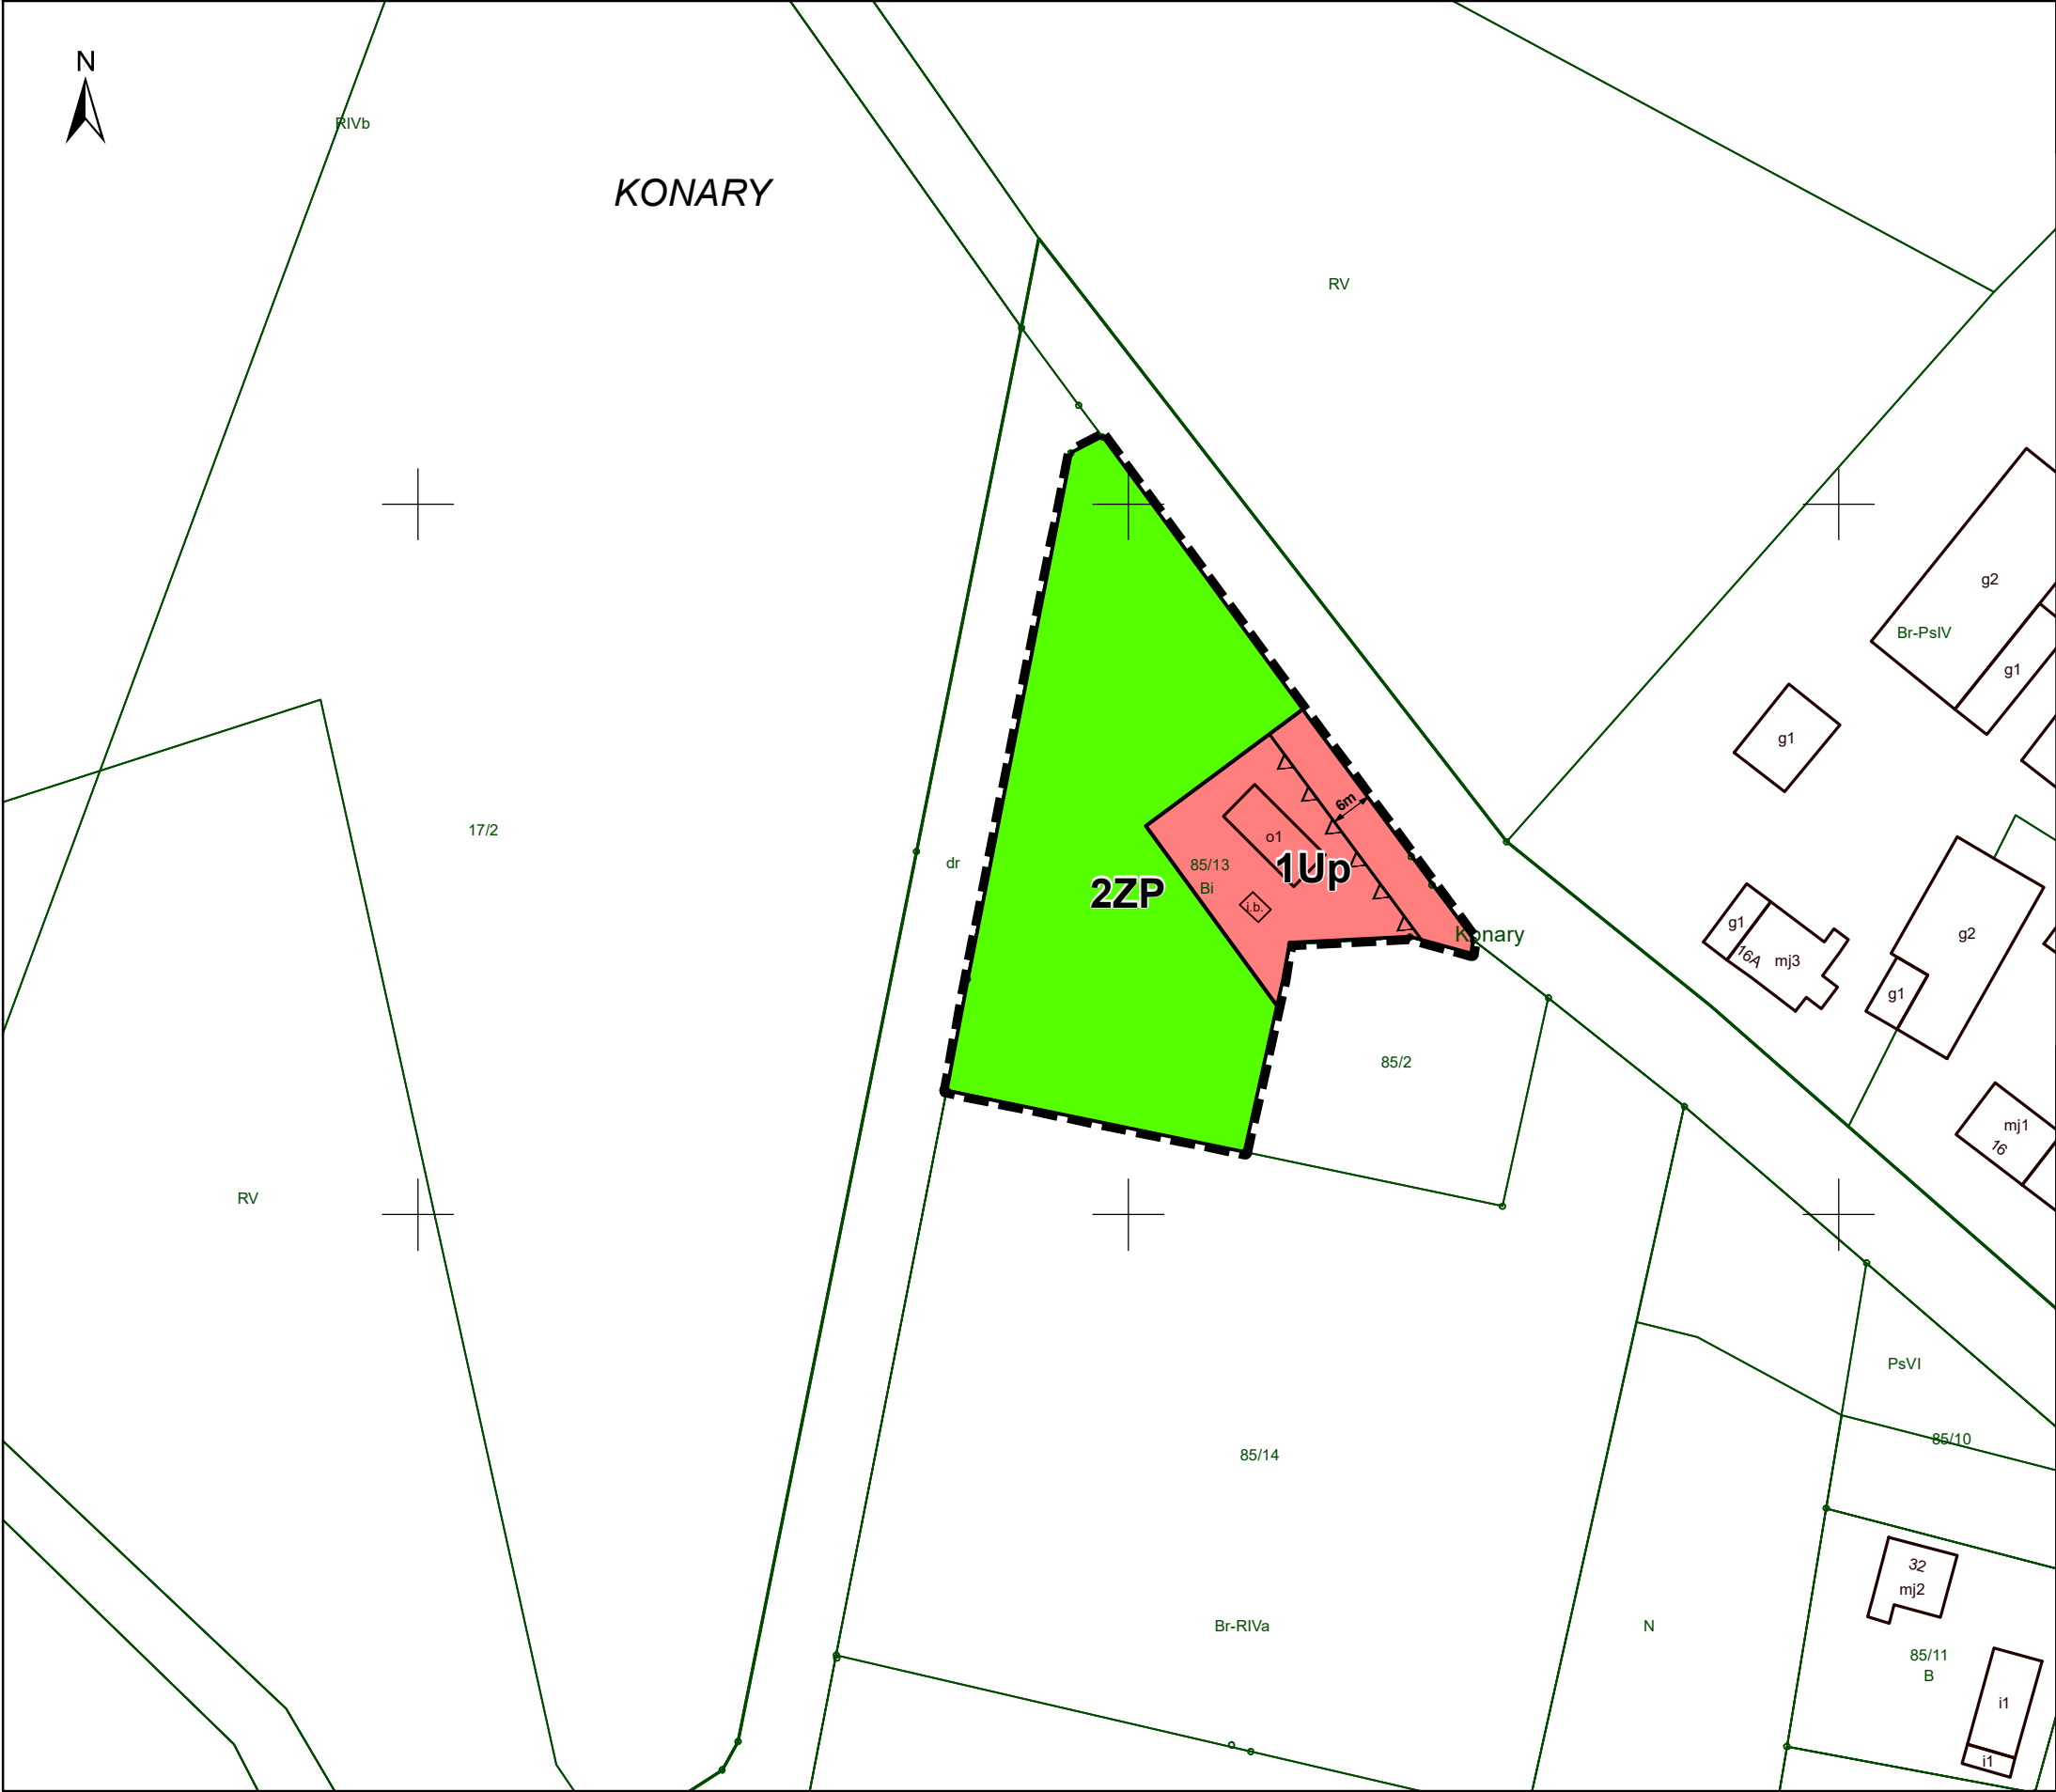

SKALA 1:1 000

0 5 10 20 30 40 50 m

USTALENIA PLANU

- GRANICA OBSZARU OBJĘTEGO PLANEM
- LINIE ROZGRANICZAJĄCE TERENY O RÓŻNYM PRZEZNACZENIU LUB RÓŻNYCH ZASADACH ZAGOSPODAROWANIA
- NIEPRZEKRACZALNE LINIE ZABUDOWY
- Up TERENY ZABUDOWY USŁUGOWEJ W ZAKRESIE USŁUG PUBLICZNYCH
- ZZP TERENY ZIELENI URZĄDZONEJ
- 10 m WYMIARY CHARAKTERYSTYCZNYCH ODLEGŁOŚCI

WYRYS ZE STUDIUM UWARUNKOWAŃ I KIERUNKÓW ZAGOSPODAROWANIA PRZESTRZENNEGO GMINY GOŁAŃCZ

SKALA 1: 10 000

OBJAŚNIENIA:

- GRANICA OBSZARU OBJĘTEGO PLANEM
- TERENY ROLNE