
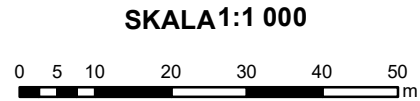


MIEJSCOWY PLAN ZAGOSPODAROWANIA PRZESTRZENNEGO DLA TERENÓW POŁOŻONYCH
W OBRĘBACH EWIDENCYJNYCH KRZYŻANKI, KONARY, GRABOWO, PANIGRÓDZ, CZESZEWO,
GOŁAŃCZ - MIASTO - ETAP 1

ZAŁĄCZNIK NR 7
DO UCHWAŁY NR _____
RADY MIASTA I GMINY GOŁAŃCZ Z DNIA _____ r.
OPUBLIKOWANY W DZIENNIKU URZĘDOWYM WOJEWÓDZTWA
WIELKOPOLSKIEGO POZ. _____ Z DNIA _____ r.

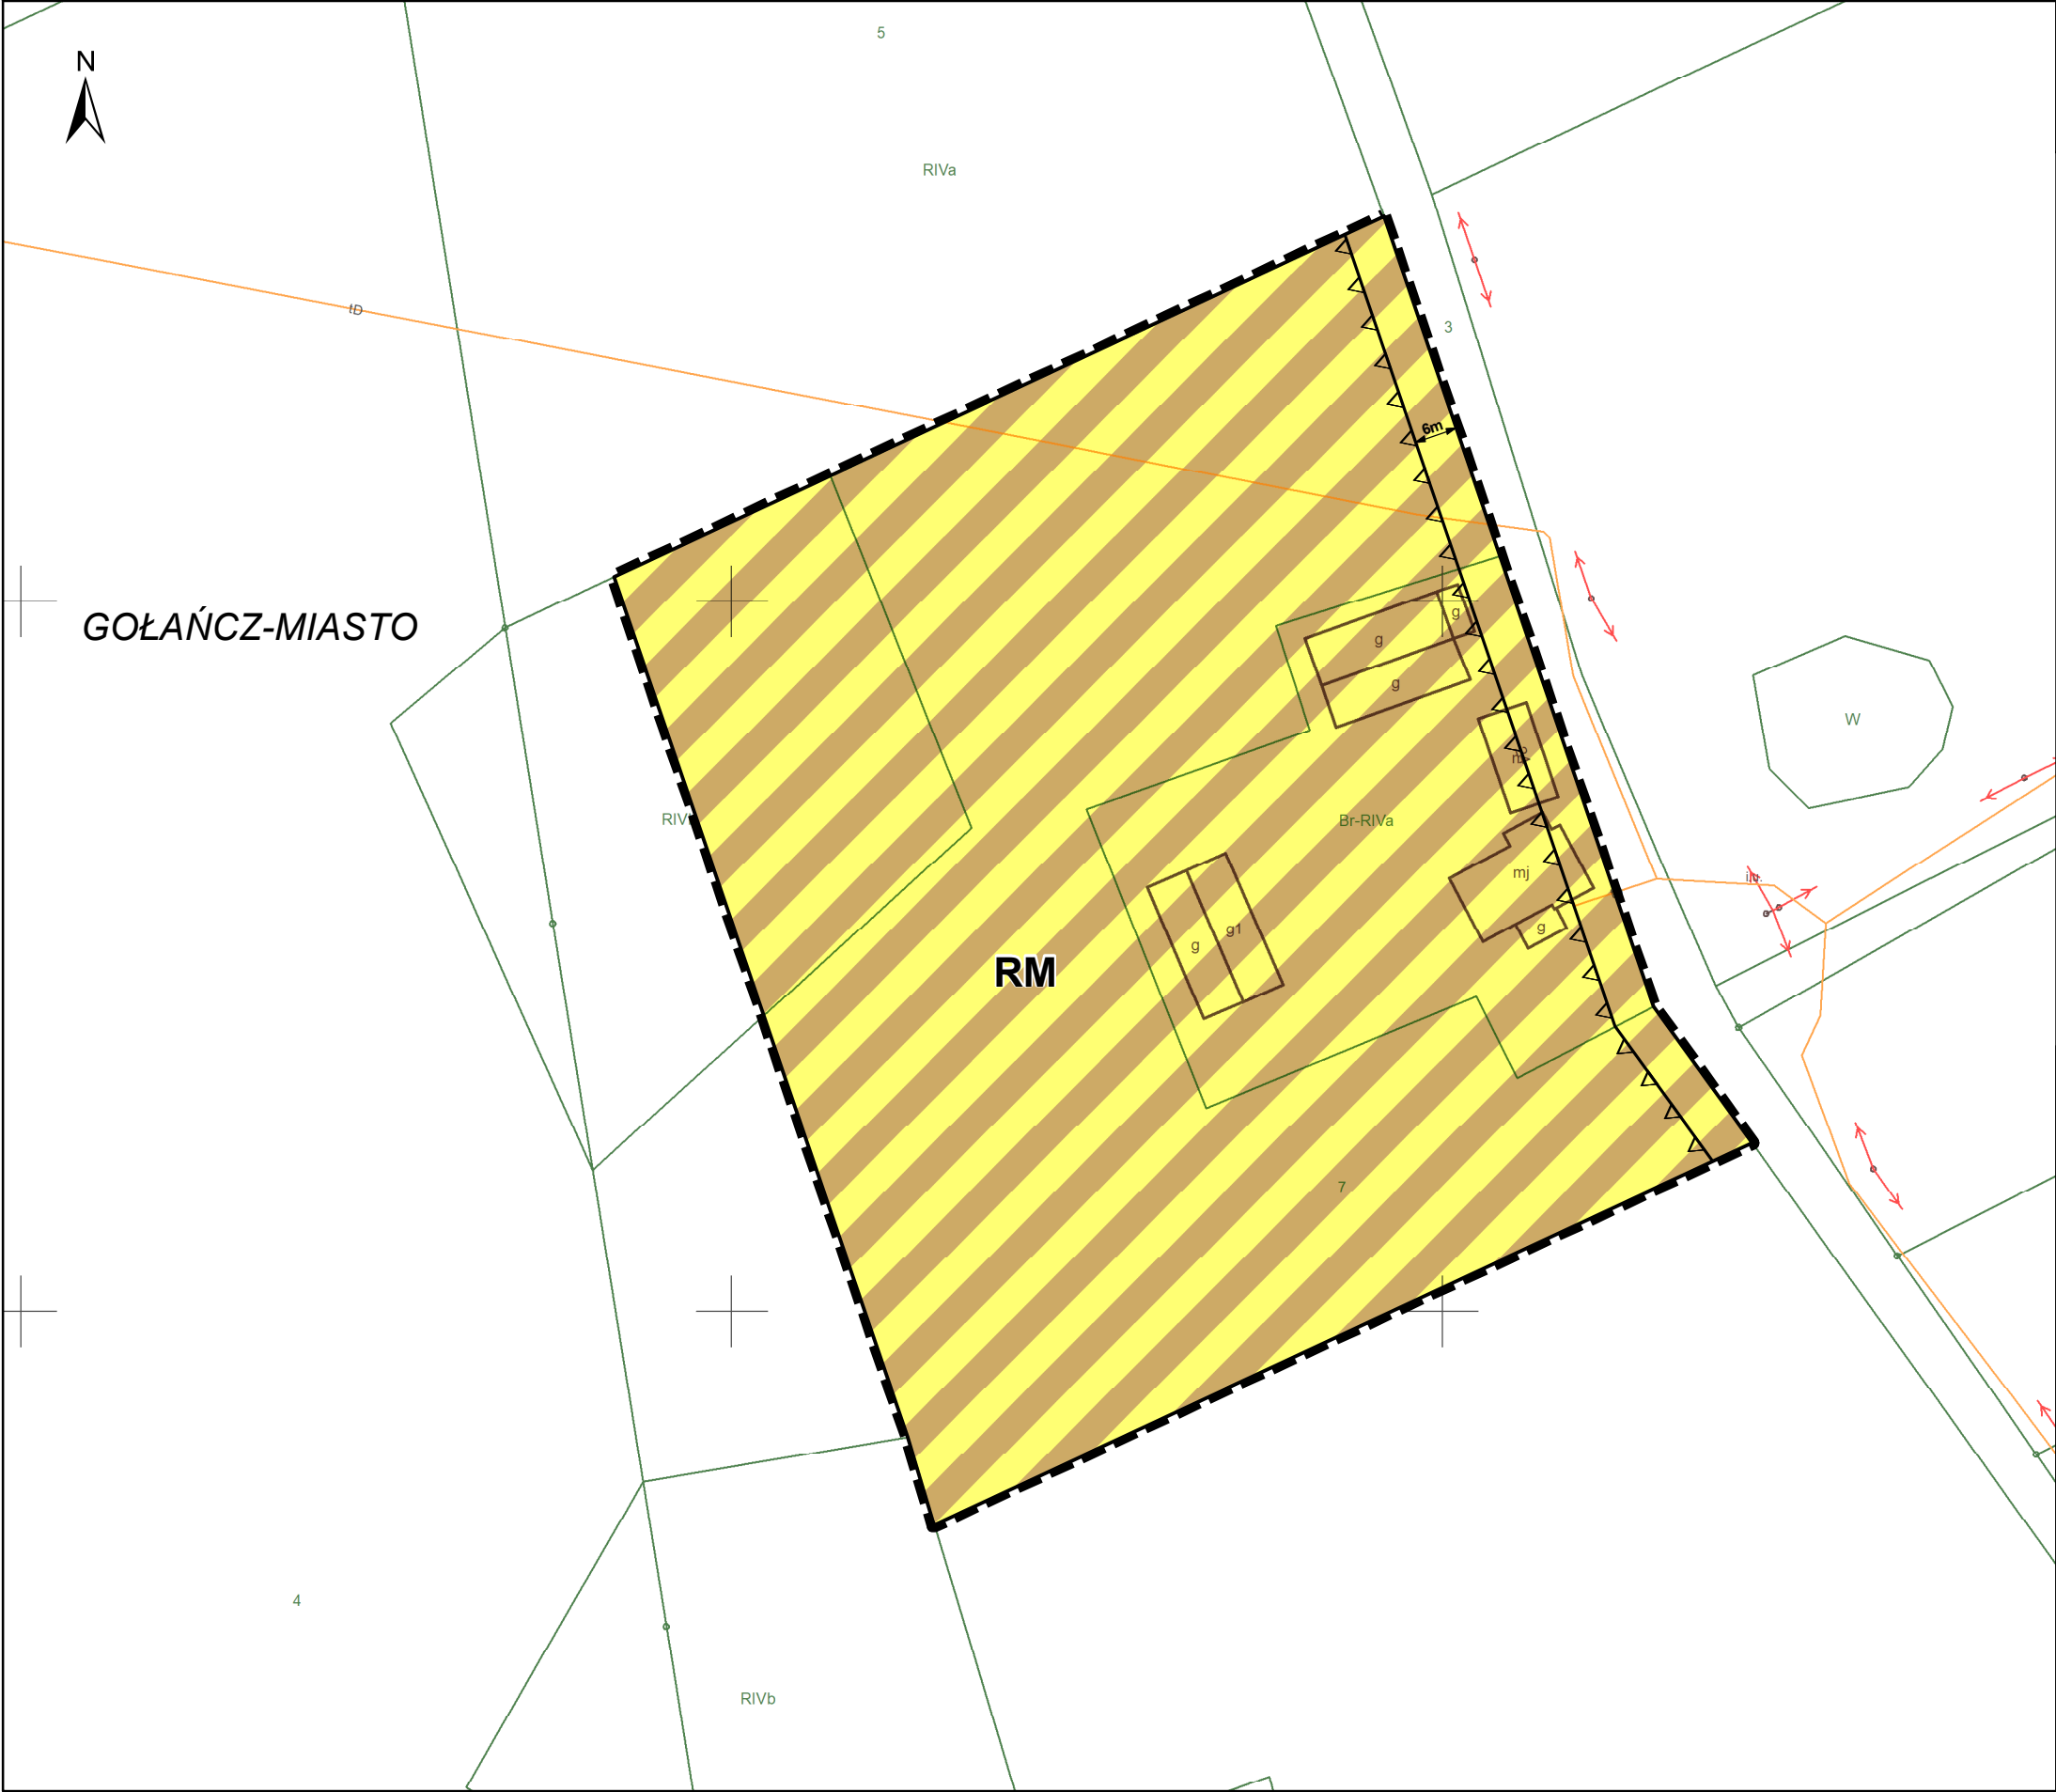

- USTALENIA PLANU**
- GRANICA OBSZARU OBJĘTEGO PLANEM
 - LINIE ROZGRANICZAJĄCE TERENY O RÓŻNYM PRZEZNACZENIU LUB RÓŻNYCH ZASADACH ZAGOSPODAROWANIA
 - NIEPRZEKRACZALNE LINIE ZABUDOWY
 - TERENY ZABUDOWY ZAGRODOWEJ W GOSPODARSTWACH ROLNYCH, HODOWLANYCH I OGRODNICZYCH
 - WYMIARY CHARAKTERYSTYCZNYCH ODLEGŁOŚCI

WYRYS ZE STUDIUM UWARUNKWAŃ
I KIERUNKÓW ZAGOSPODAROWANIA PRZESTRZENNEGO
GMINY GOŁAŃCZ



- OBJAŚNIENIA:**
- GRANICA OBSZARU OBJĘTEGO PLANEM
 - TERENY ROLNE
 - ZABUDOWANE TERENY MIESZKANIOWO - USŁUGOWE