



MIEJSCOWY PLAN ZAGOSPODAROWANIA PRZESTRZENNEGO DLA TERENÓW POŁOŻONYCH
W OBRĘBACH EWIDENCYJNYCH BOGDANOWO, CZESZEWO, JEZIORKI, CHOJNA,
LASKOWNICA, MORAKOWO

ZALĄCZNIK NR 1
DO UCHWAŁY NR _____
RADY MIASTA I GMINY GOŁAŃCZ Z DNIA _____. r.
OPUBLIKOWANY W DZIENNIKU URZĘDOWYM WOJEWÓDZTWA
WIELKOPOLSKIEGO POZ. _____ Z DNIA _____. r.

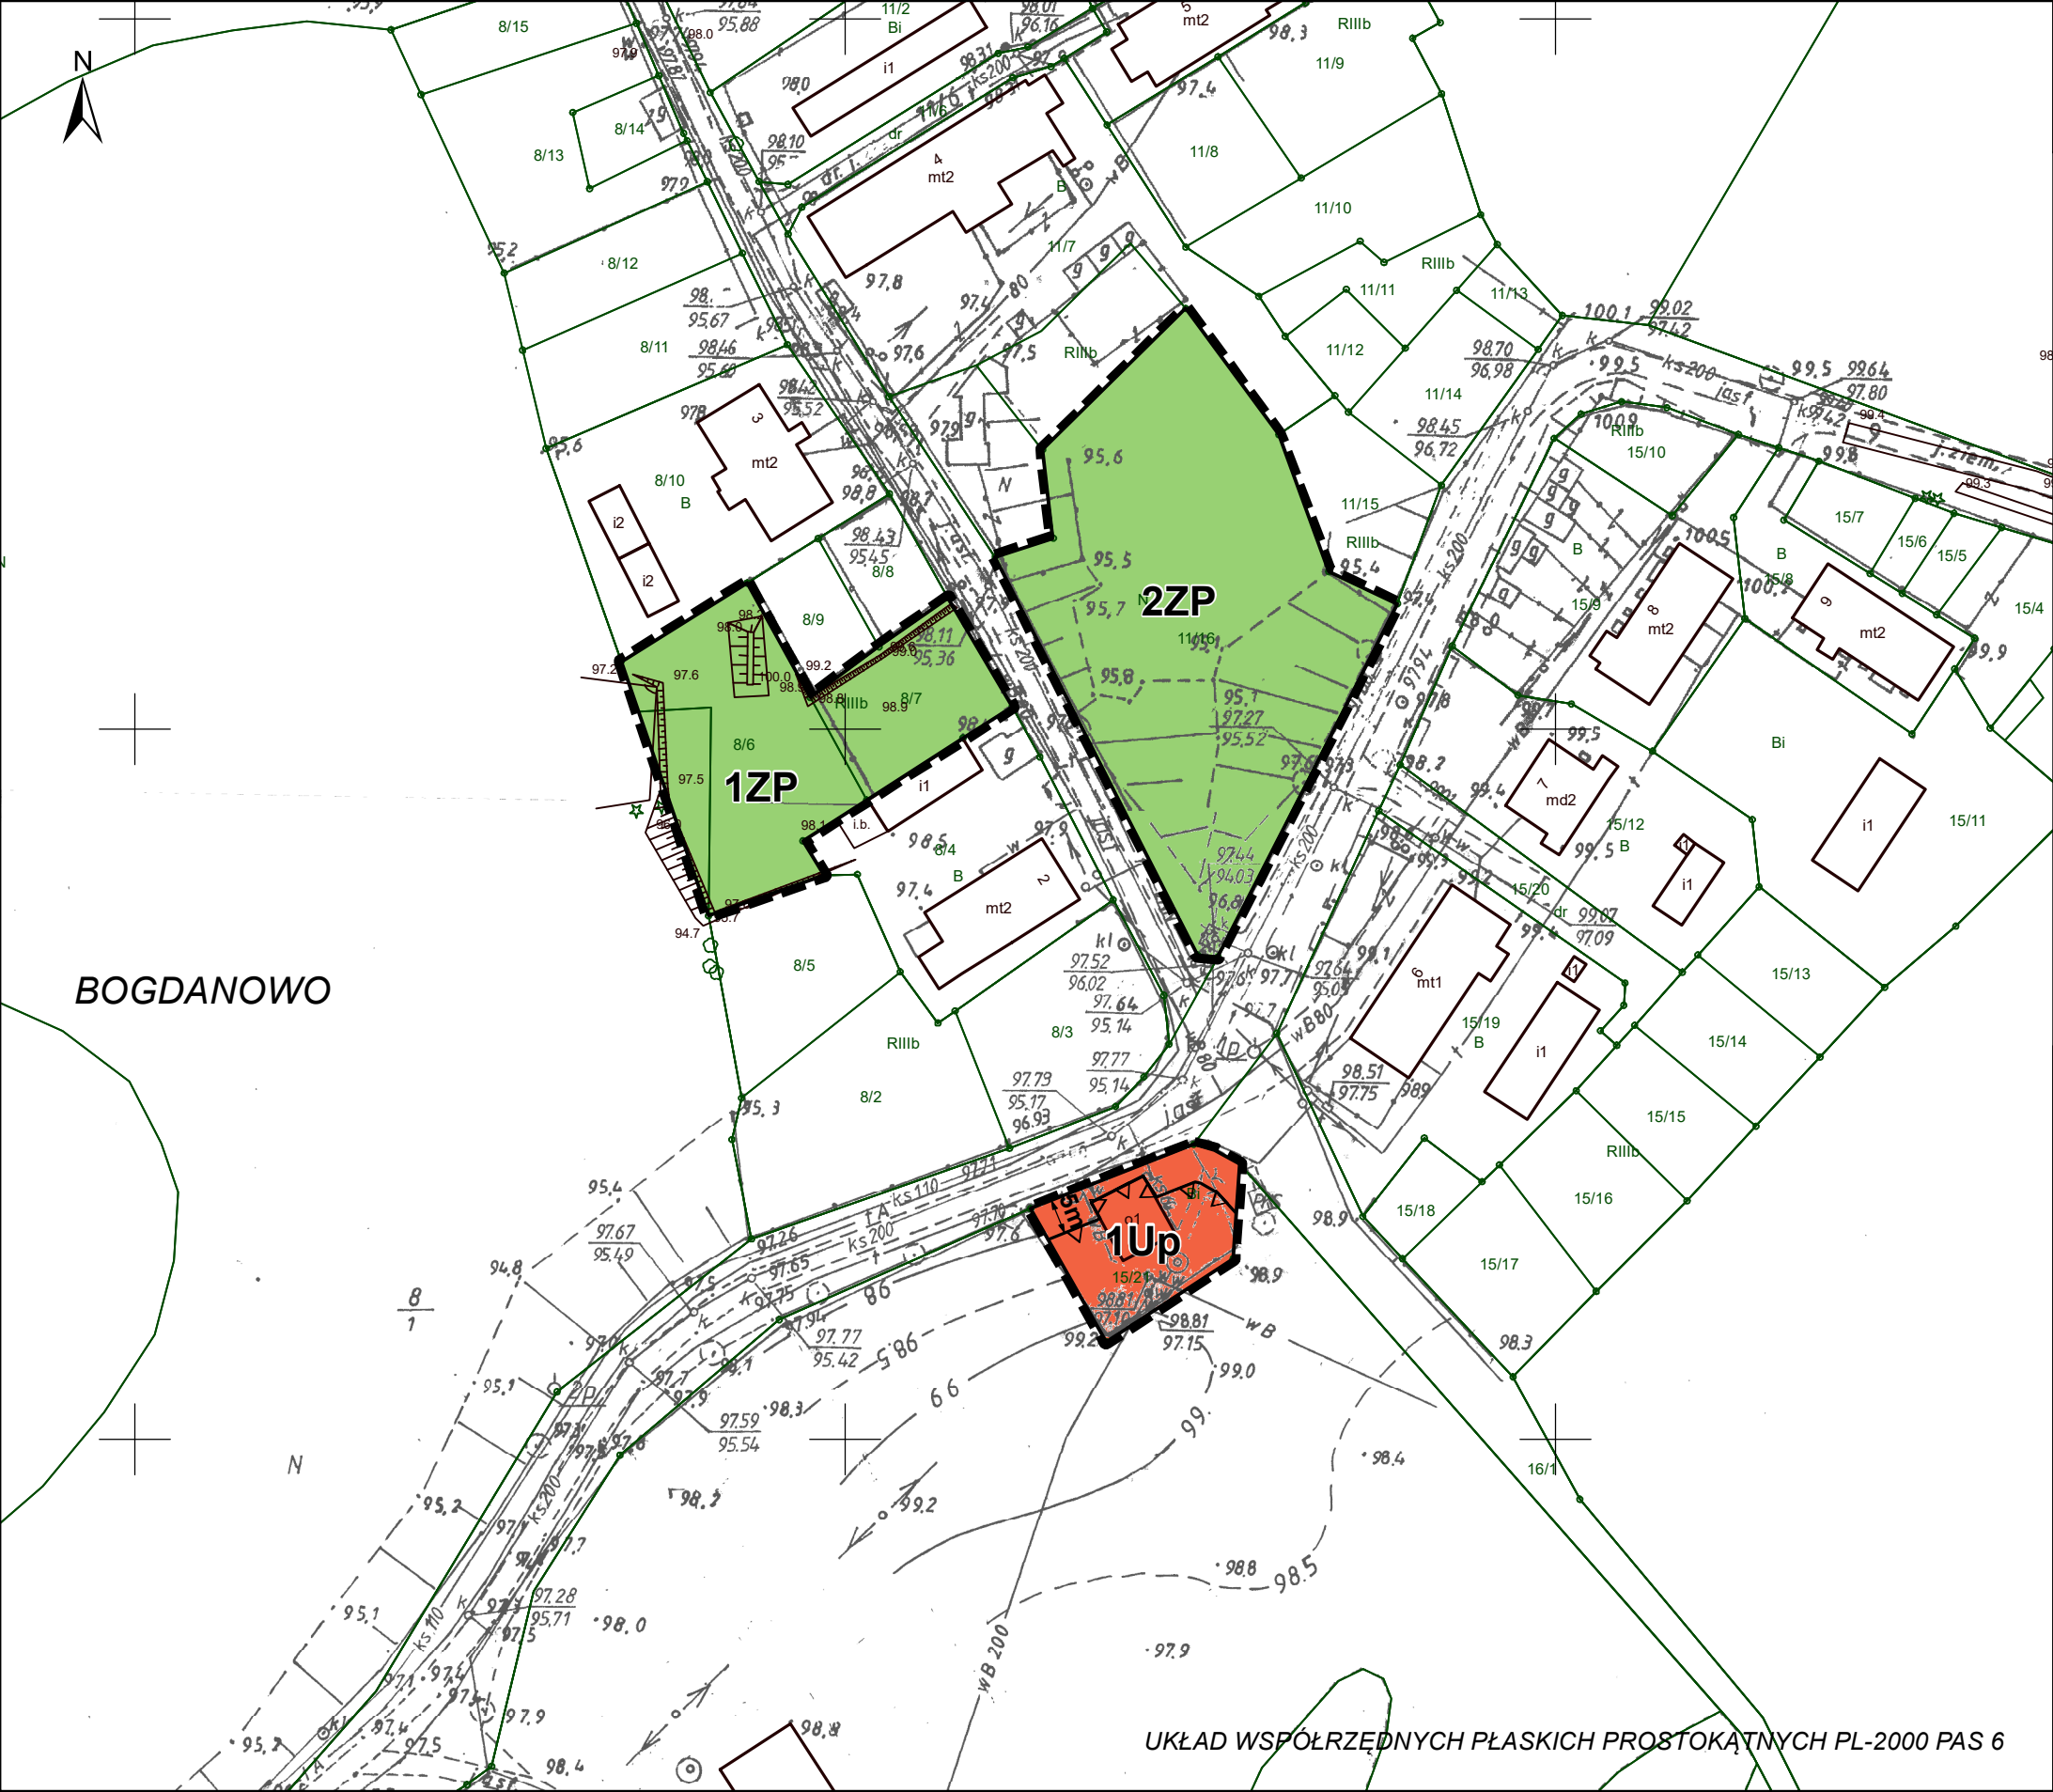

SKALA 1:1 000

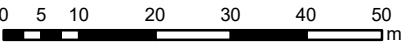

I. USTALENIA PLANU

- GRANICA OBSZARU OBJĘTEGO PLANEM
- LINIE ROZGRANICZAJĄCE TERENY O RÓŻNYM PRZEZNACZENIU LUB RÓŻNYCH ZASADACH ZAGOSPODAROWANIA
- NIEPRZEKRACZALNE LINIE ZABUDOWY
- Up TERENY ZABUDOWY USŁUGOWEJ W ZAKRESIE USŁUG PUBLICZNYCH
- ZP TERENY ZIELENI URZĄDZONEJ
- WYMIARY CHARAKTERYSTYCZNYCH ODLEGŁOŚCI

WYRYS ZE STUDIUM UWARUNKOWAŃ
I KIERUNKÓW ZAGOSPODAROWANIA PRZESTRZENNEGO
GMINY GOŁAŃCZ



SKALA 1: 5 000

- OBJAŚNIENIA:
- GRANICA OBSZARU OBJĘTEGO PLANEM
 - TERENY ROLNE
 - ZABUDOWANE TERENY MIESZKANIOWO - USŁUGOWE

UKŁAD WSPÓŁRZĘDNYCH PŁASKICH PROSTOKĄTNYCH PL-2000 PAS 6