



PRZESZCZĄT KONSTR. NAWIERZCHNI NA PROSTEJ
skala 1:50


OD KM 0+963 DO KM 3+500
Pas drogowy od 6,00 do 9,00 m.

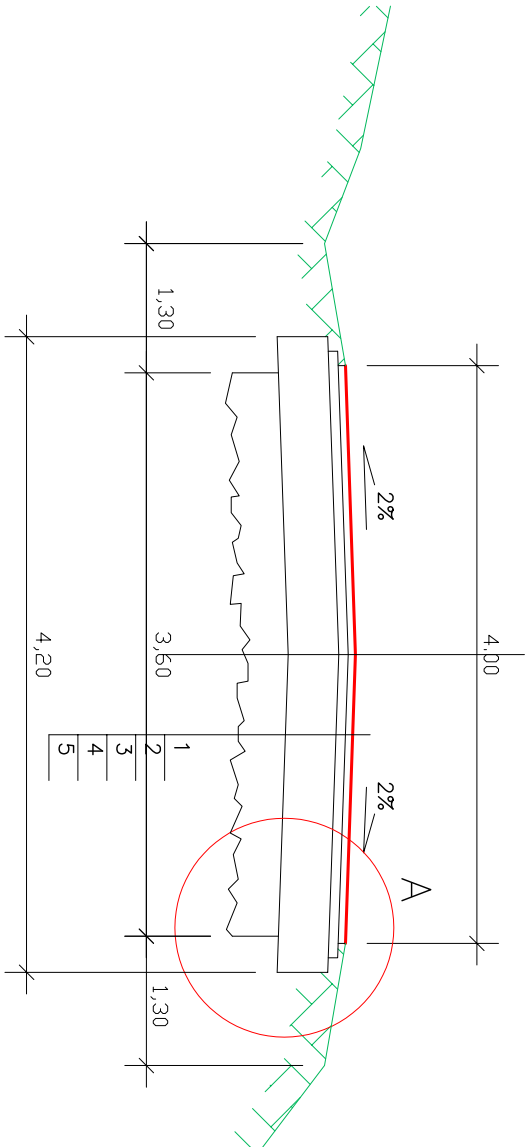

SZCZEGÓŁ "A" wariant I
skala 1:10

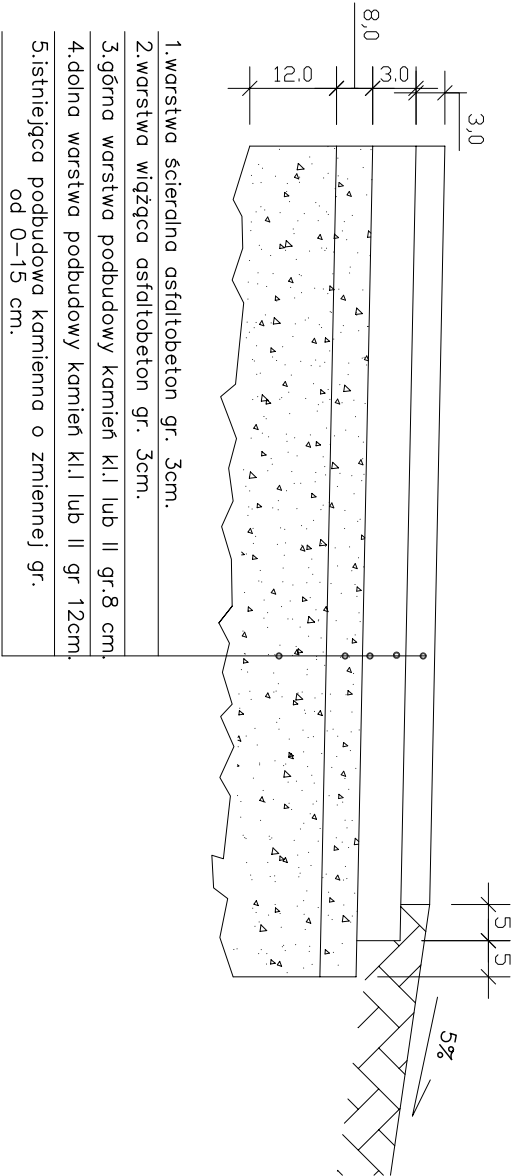

PRZESZCZĄT KONSTR. NAWIERZCHNI NA ŁUKU
skala 1:50

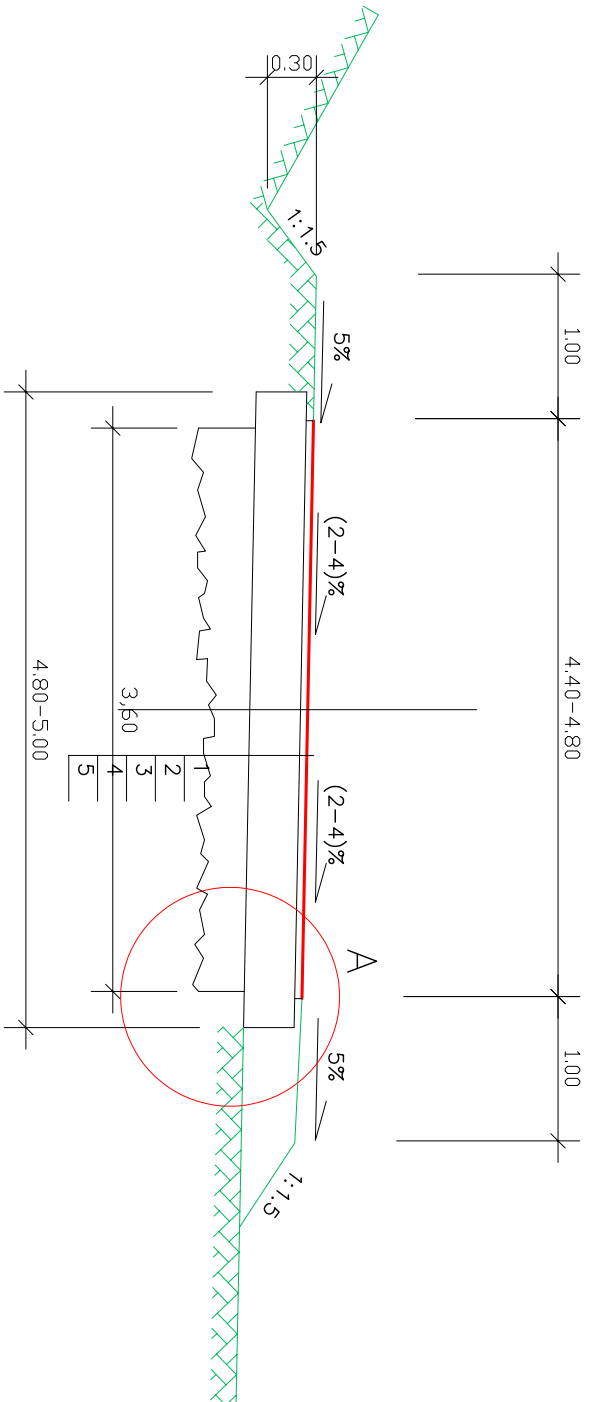

SZCZEGÓŁ "A" wariant II
skala 1:10

