



PRZEKRÓJ KONSTR. NAWIERZCHNI NA PROSTEJ  
OD KM 3+500 DO KM 4+327  
szer. pasa drogowego 6,50 m.  
skala 1:50

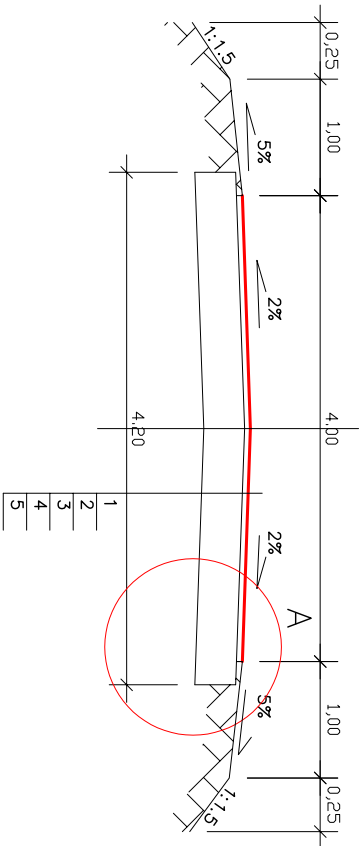

PRZEKRÓJ KONSTR. NAWIERZCHNI NA ŁUKU

skala 1:50

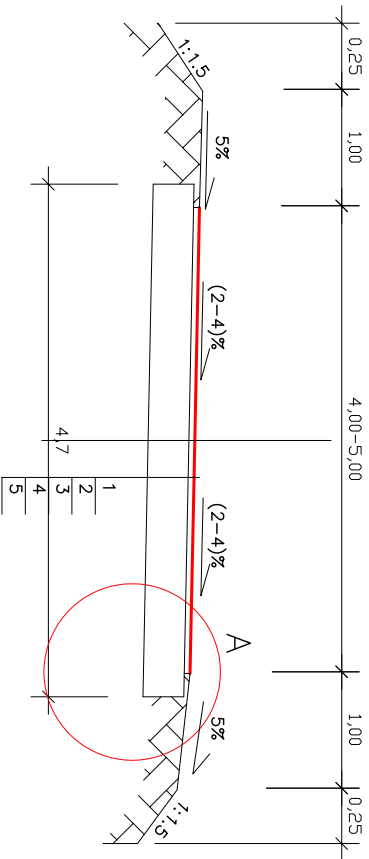


SZCZEGÓŁ "A"

W miejscach przebiegu drogi nowym śladem konstrukcja wykonywana na całej szerokości drogi na pozostałym odcinku w miejscach występowania poszerzeń od 0–4,00m.

Wariant I


skala 1:10

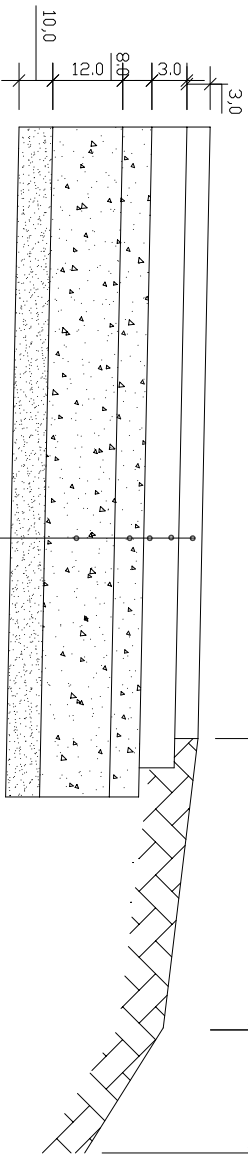

- 1. warstwa ścierna-asfaltobeton gr. 3cm.
- 2. warstwa wiążąca asfaltobeton gr. 3cm.
- 3. górna warstwa podbudowy kruszywo 0–31,5 gr. 8 cm.
- 4. dolna warstwa podbudowy kruszywo 0–31,5 gr 12cm.
- 5. warstwa odcinająca żwirowa gr. 10cm.

Wariant II

skala 1:10

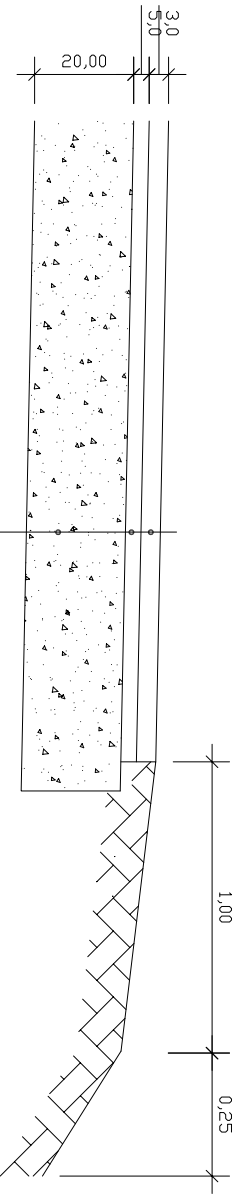

- 1. warstwa ścierna-powierzchniowe utwardzenie grysem 5/8 i 8/11 i emulsją asfaltową
- 2. warstwa grysu 8/11 śr. 1 cm.
- 3. warstwa tłucznia 0–31,5 śr. 5 cm.
- 4. warstwa podbudowy–stabilizacja gruntu spoiwem hydraulicznym gr. 20 cm.