

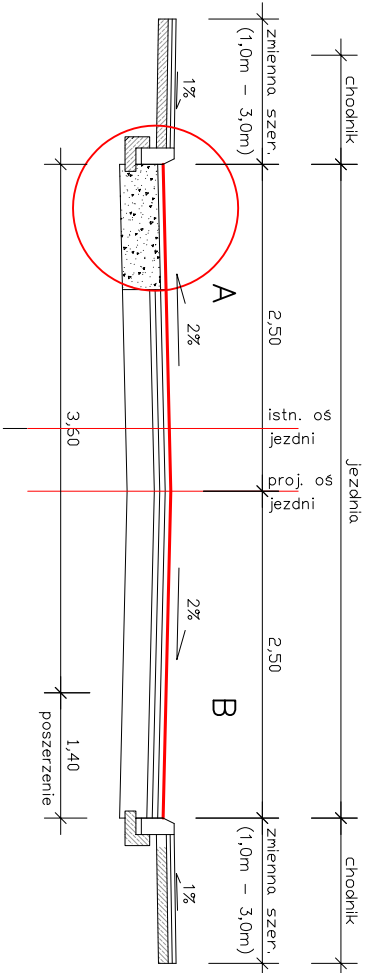


PRZEKRÓJ KONSTR. JEZDNI Z LEWOSTRONNYM POSZERZENIEM  
I DWUSTRONNYM CHODNIKIEM  
SKALA 1:50  
STR. L. OD KM 0+000 DO KM 0+150  
STR. P. OD KM 0+000 DO KM 0+100

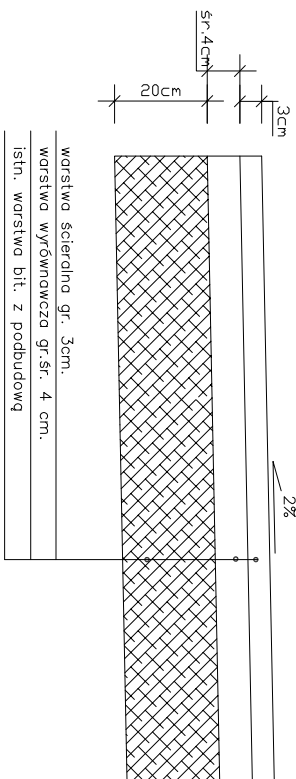

SZCZEGÓŁ "A"  
SKALA 1:10

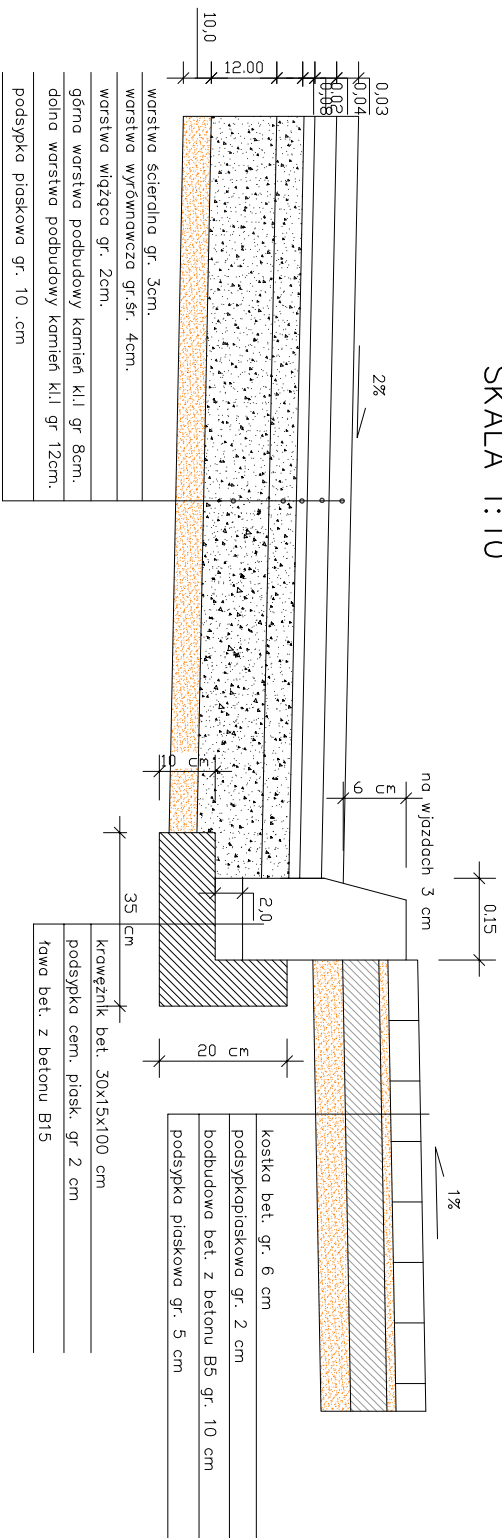

SZCZEGÓŁ "B"