UWAGA:
kopię mapy wykonano z oryginalnych podkładów mapowych

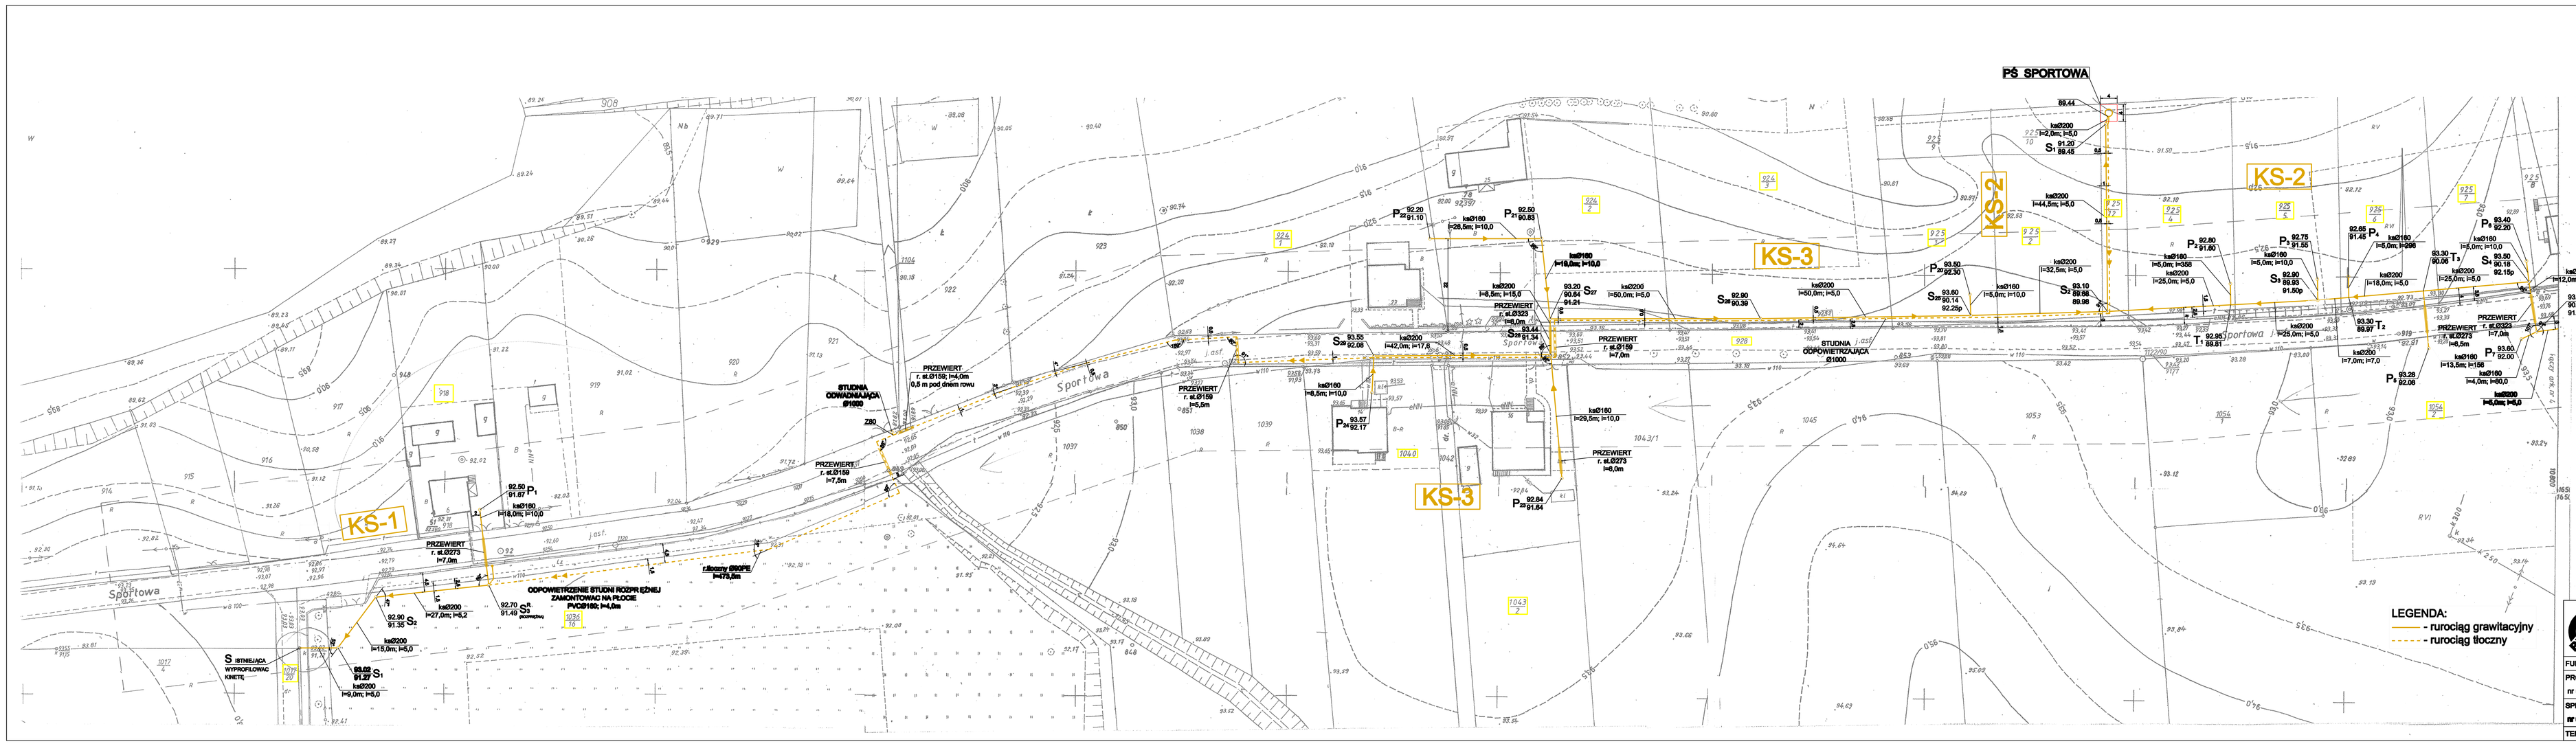
PS SPORTOWA
KS-1
KS-2
KS-3
Sportowa
STUDNIA ODWADNIAJĄCA SI1000
STUDNIA ODPOWIETRZAJĄCA SI1000
PRZEWIERT r. el.0159; l=4,0m; 0,5 m pod dniem rowu
PRZEWIERT r. el.0159; l=7,0m
PRZEWIERT r. el.0273; l=7,0m
PRZEWIERT r. el.0523; l=7,0m
PRZEWIERT r. el.0273; l=6,0m
PRZEWIERT r. el.0159; l=2,5m
PRZEWIERT r. el.0159; l=7,0m
PRZEWIERT r. el.0273; l=6,0m
PRZEWIERT r. el.0273; l=6,0m
PRZEWIERT r. el.0273; l=7,0m
PRZEWIERT r. el.0273; l=6,0m
PRZEWIERT r. el.0273; l=6,0m
PRZEWIERT r. el.0273; l=6