


mapa zasadnicza, skala 1 : 1000
ETRF2000PL - CS1000/18


10 0 10 20 30 40 50 m

legenda:

 linie rozgraniczające teren inwestycji

 obowiązujące linie zabudowy

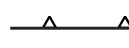 nieprzekraczalne linie zabudowy

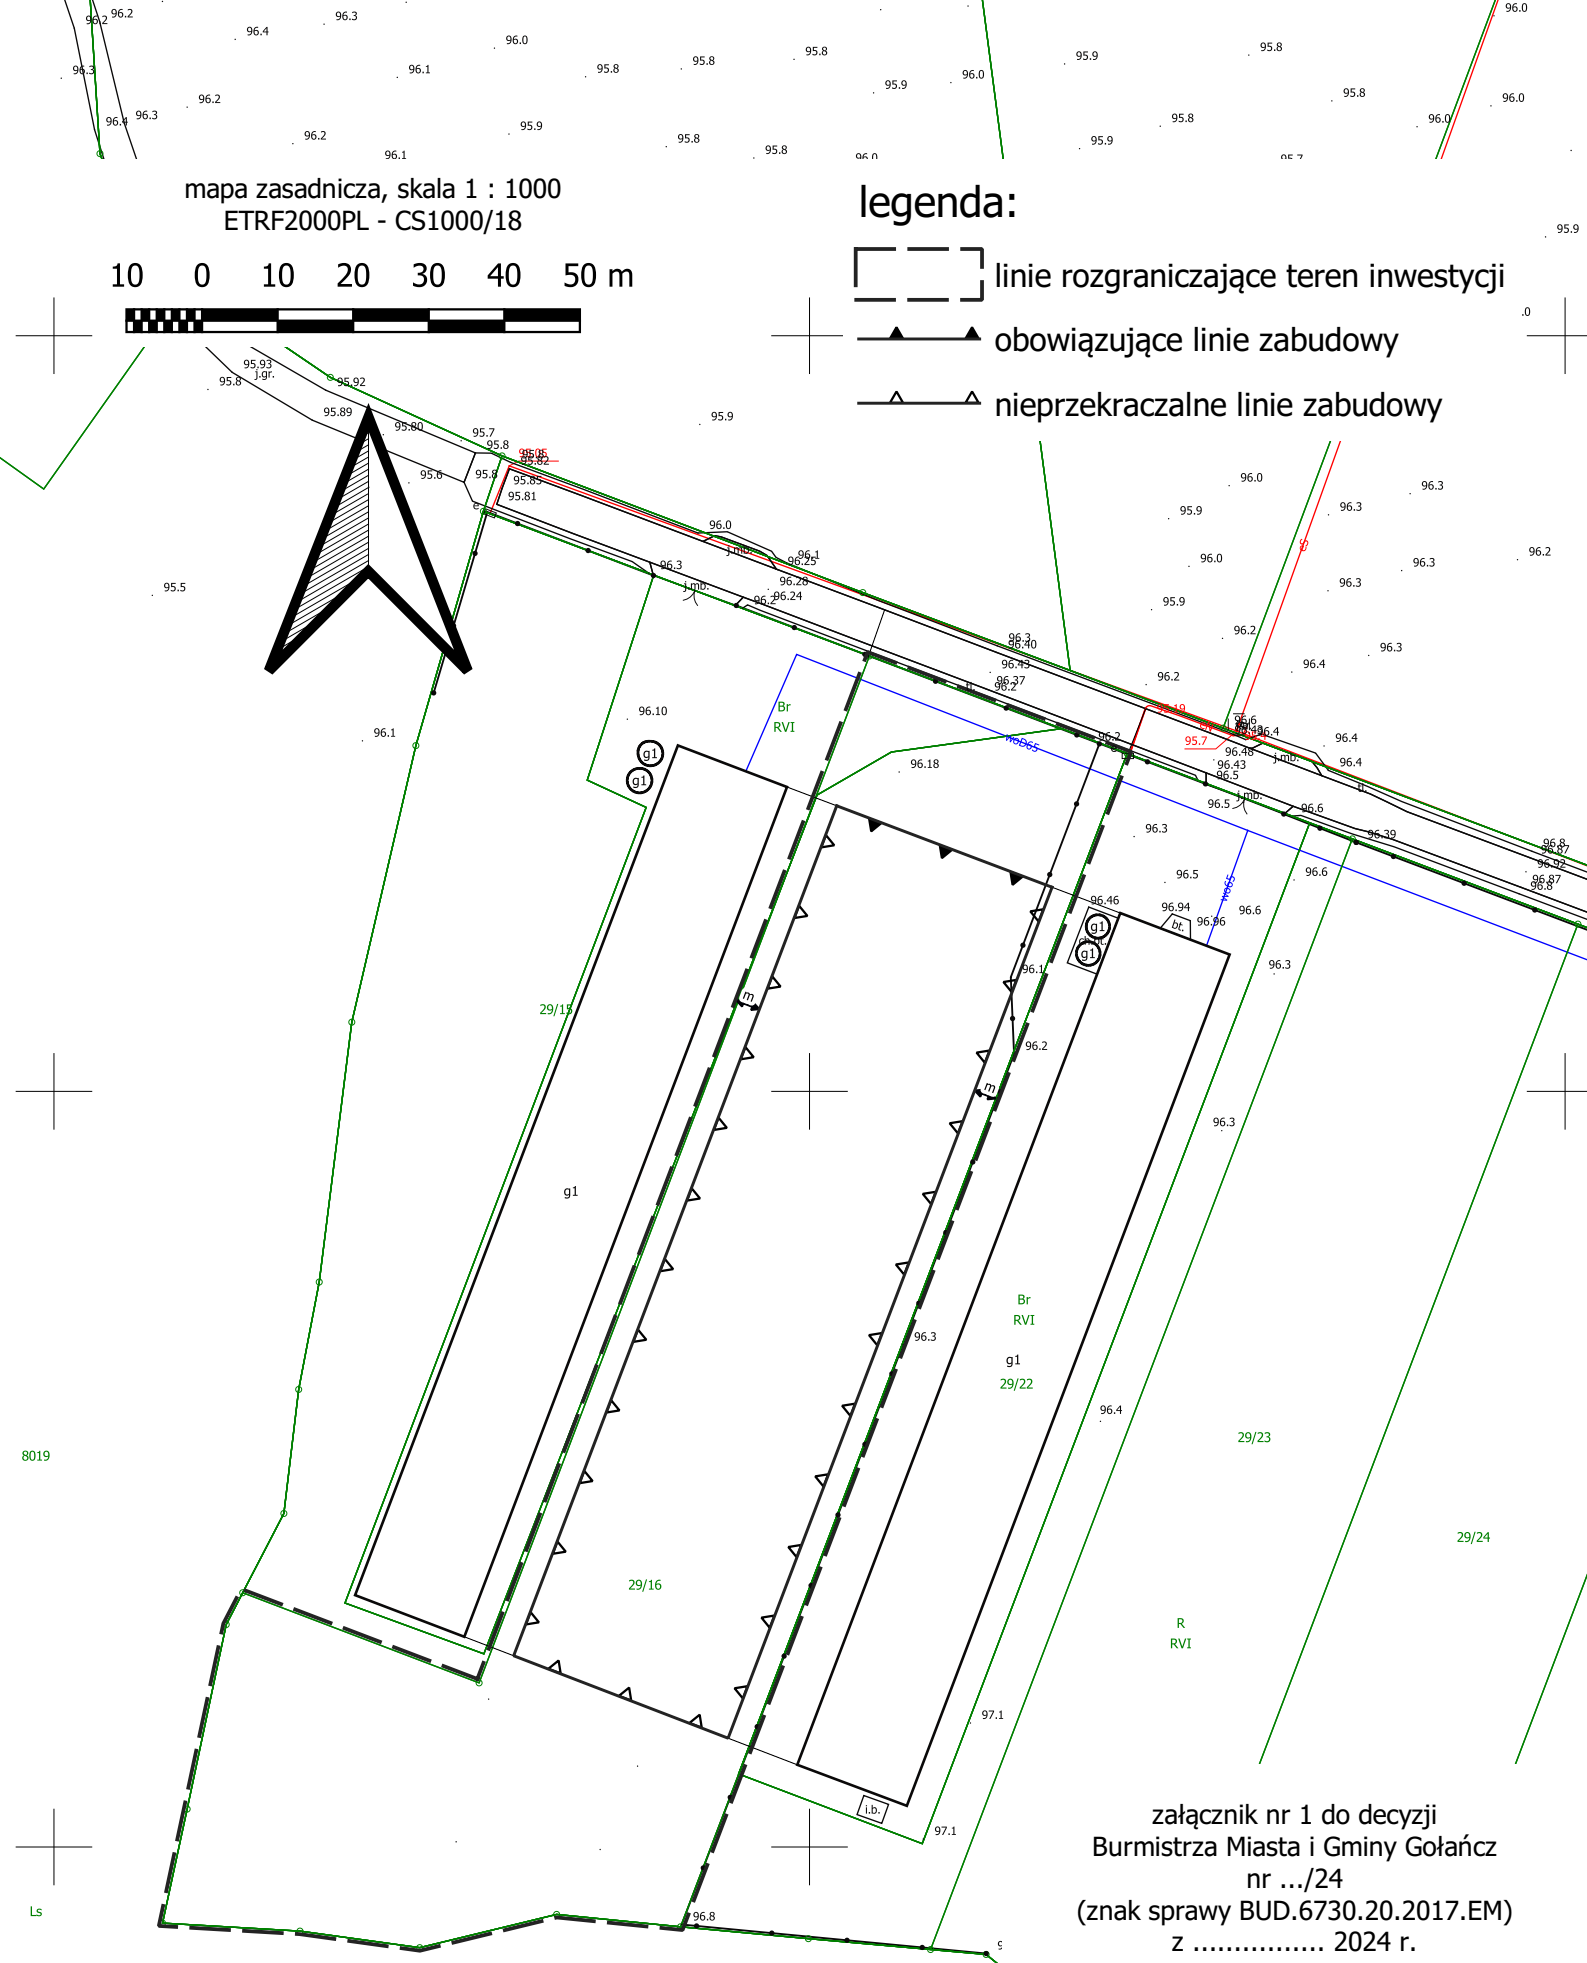

załącznik nr 1 do decyzji
Burmistrza Miasta i Gminy Gołańcz
nr .../24
(znak sprawy BUD.6730.20.2017.EM)
z 2024 r.