


Rzut połaci dachowej
SKALA 1:100

Legenda

± 0,50 poziom z inwentaryzacji

Kolor dachówki: ceglasczerwony
Sposób układania: w koronkę

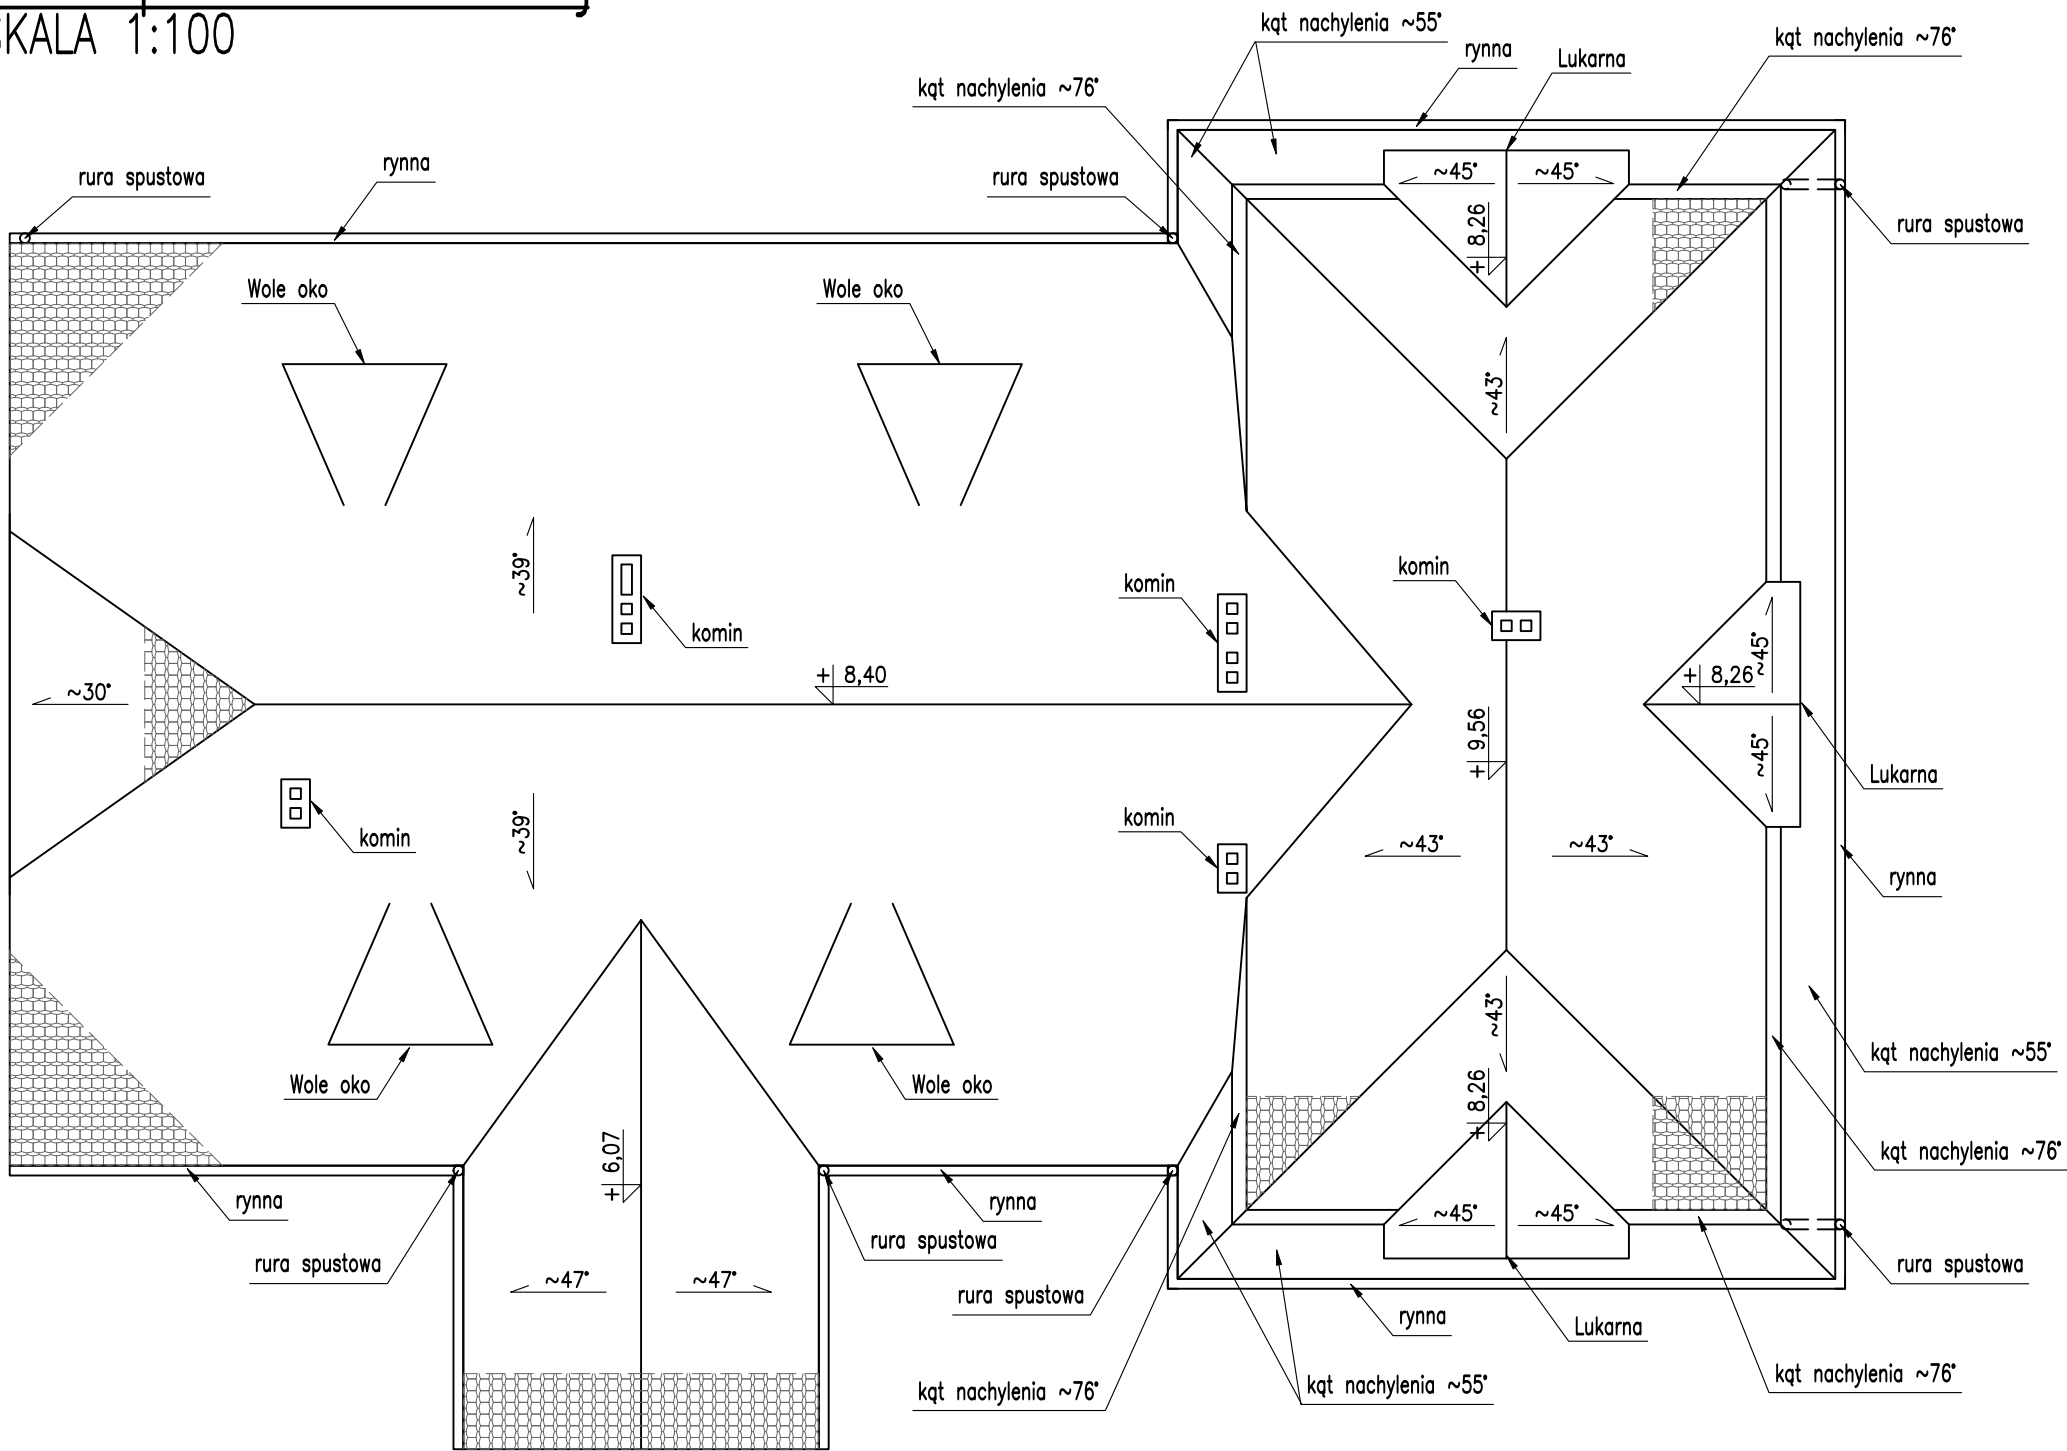

Uwagi:

- Brak wskazania na rysunku technicznym elementu, którego zastosowanie wynika ze znanych lub powszechnie przyjętych rozwiązań w zakresie sztuki budowlanej, nie zwalnia wykonawcy z konieczności skalkulowania i zastosowania takiego elementu w porozumieniu z Inwestorem, a także z projektantem i kierownikiem budowy.
- Każdy składnik projektowany należy rozpatrywać i rozpoznawać w dokumentacji w kontekście wszystkich rysunków, które do tego składnika się odnoszą, z uwzględnieniem wszystkich opisów technicznych i zasad sztuki budowlanej.
- Konstrukcję należy wykonać zgodnie z Polskimi Normami, "Warunkami Technicznymi Wykonania i Odbioru Robót Budowlano-Montazowych" opracowanymi przez Instytut Techniki Budowlanej oraz zasadami wiedzy i sztuki budowlanej.
- Inwestor zobowiązany jest uzgodnić kolor i rodzaj pokrycia dachowego z Wojewódzkim Konserwatorem Zabytków.
- Wszystkie prawa zastrzeżone. Kopiowanie, reprodukovanie i rozpowszechnianie bez zgody AUTORA projektu zabronione.

Nr rew.	Opis rewizji	Data	Podpis
Inwestycja: REMONT POKRYCIA DACHOWEGO BUDYNKU PLEBANII Smogulec 22, 62–130 Gołańcz, dz. nr ewid. 135/2, obręb Smogulec, gmina Gołańcz, powiat węgrowski			
Inwestor: Parafia Rzymskokatolicka pw. Św. Katarzyny Smogulec 22, 62–130 Gołańcz			
ARCHITEKTURA	Projektant:		
	Opracował/Asystent proj.:		
Rysunek: Rzut połaci dachowej			
Stadium:	Data:	Rewizja:	00
PROJEKT BUDOWLANY	luty 2023 r.		
Nr umowy:	Skala:	Nr rys.:	A-01
	1:100		