


BIURO OBSŁUGI INWESTYCJI ROLNÓW – PLUS 62-513 BRZEŹNO, UL. LESNA 21A		
Budowa kanalizacji sanitarnej z przykłonicami wraz z przepompownią ścieków w m. Grodziec ul. Portowa		
Inwestor	Gmina Grodziec ul. Główna 17, 62-580 Grodziec	
PROFIL PODZŁAZNY KANALIZACJI SANITARNEJ		
Skala 1:100/1000	Egz. Nr	Rys. Nr 3
Projektant:	mgr inż. Jan Chojdaż	
Data:	lipiec 2015	

KOLEKTOR TŁOCZNY T-1

KOLEKTOR S-0

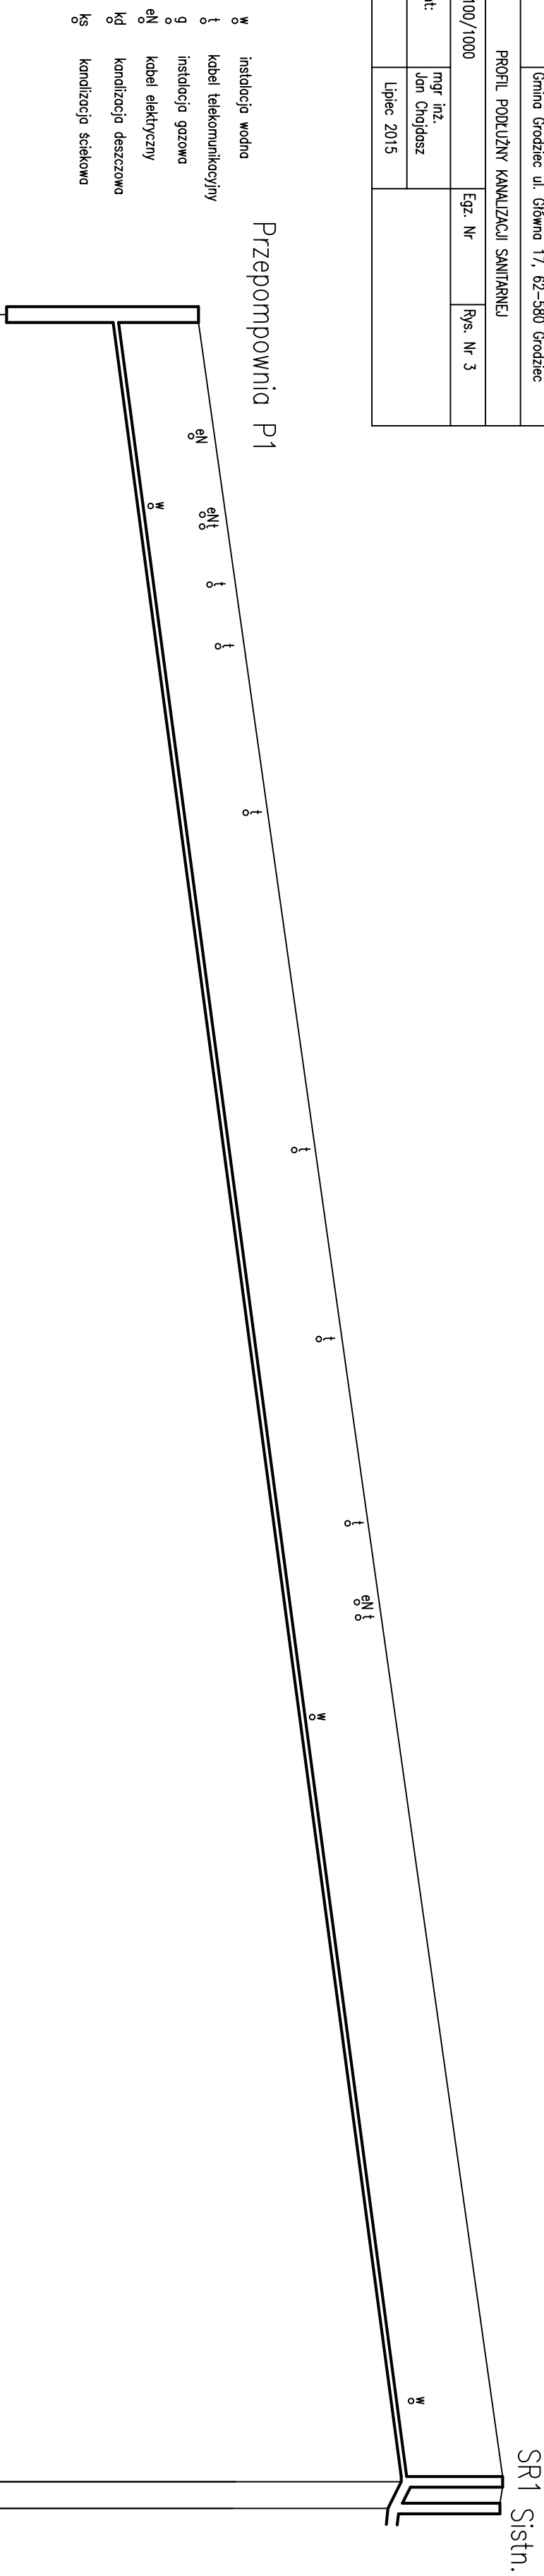

POZ. POR. 95,00 m n.p.m		
RZĘDNA TERENU [m n.p.m]	1	100,50
RZĘDNA DNA PROJ.KOLEKTORA	2	98,90
GLĘBOKOŚĆ KOLEKTORA [m]	3	1,60
GLĘBOKOŚĆ WYKOPU [m]	4	1,75
SPADKI [% ₀]	5	i=1,3% L=406,0m l=50m i=8%
ŚREDNICA KOLEKTORA [mm]	6	PE Ø 125 mm
TECHNOLOGIA ROBÓT	7	Wykop mechaniczny w szalunkach stalowych b=0,9m n=1:0
KUBATURA WYKOPU [m ³]	8	Kolektor tłoczny układany w jednym wykopie z kolektorem grawitacyjnym S-1
POWIERZCHNIA ODESKOWAŃ [m ²]	9	Kolektor tłoczny układany w jednym wykopie z kolektorem grawitacyjnym S-1
ODLEGŁOŚĆ [m]	10	242,00
HEKTOMETRY	11	0 1 2 3 4