


Skala pionowa 1:100  
Skala pozioma 1:1000

PP=96,00

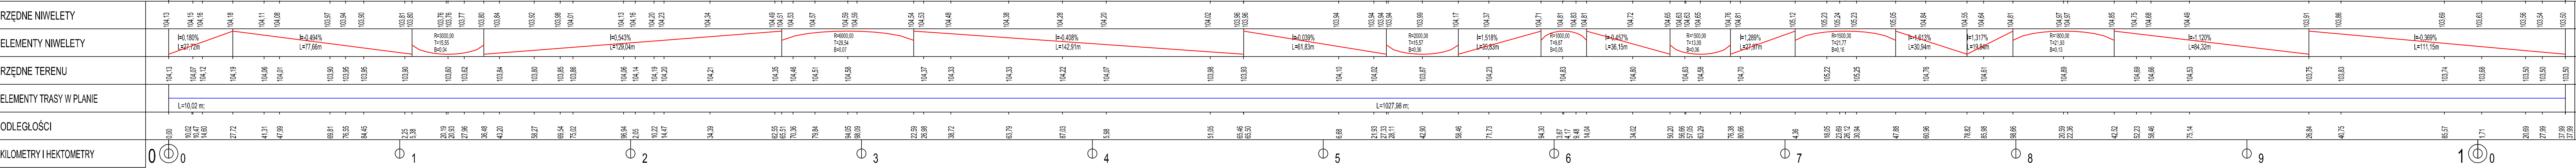

|   |   |  |  |
|---|---|--|--|
| JEDNOSTKA OPRACOWUJĄCA: "BAKU" Budownictwo Ogólne<br>Łukasz Bak<br>ul. 11 Listopada 33/49<br>62-510 Konin |   | INWESTOR: GMINA GRODZIEC<br>Ul. Główna 17<br>62-580 Grodziec |  |
| TEMAT:  | Przebudowa drogi gminnej nr G046P w m. Junno  |  |  |
| LOKALIZACJA:  | Droga gminna nr G046P, działka nr 376, obręb Junno, gmina Grodziec, pow. koniński, Wielkopolska |  |  |
| TREŚĆ RYSUNKU:  | PROFIL PODŁUŻNY   |  | 11.2015r.  |
| BRANŻA:   | PROJEKTANT:<br>Maria Zajder,<br>upr. GP.7342/77/94<br>Spec. konstr.-inż. w zakr. drog.          | PODPIS:<br>inż. Piotr Jaworski                               | SKALA:<br>1:100/1000<br>NIR RYSUNKU:<br><b>3.0</b> |
| DROGOWA   |   |  |  |