



PRZĘKRÓJ KONSTRUKCYJNY (Chodnik przy jezdni)

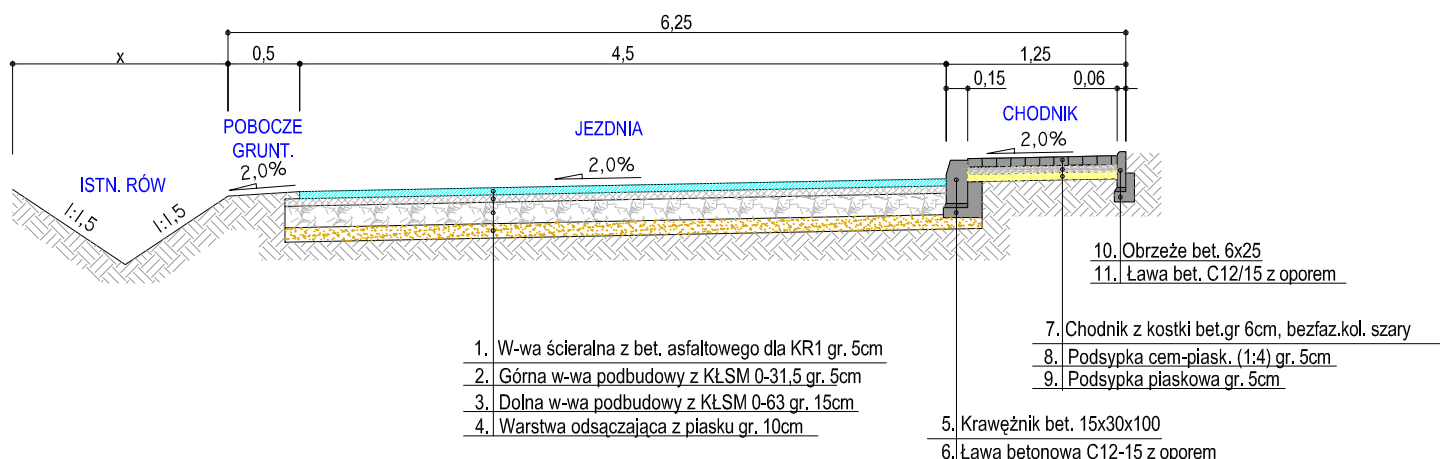

PRZĘKRÓJ KONSTRUKCYJNY (ZJAZDY)

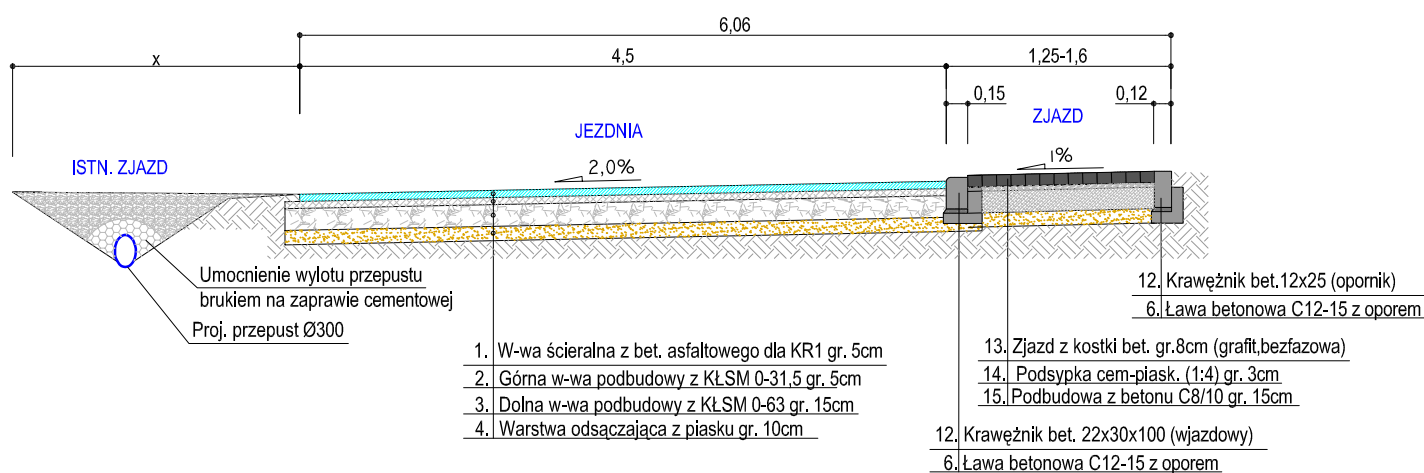

JEDNOSTKA OPRACOWUJĄCA:	"BAKU" Budownictwo Ogólne Łukasz Bąk ul. 11 Listopada 33/49 62-510 Konin			INWESTOR:	GMINA GRODZIEC Ul. Główna 17 62-580 Grodziec	
TEMAT:	Przebudowa drogi gminnej nr G046P w m. Junno					
LOKALIZACJA:	Droga gminna nr G046P, działka nr 376, obręb Junno, gmina Grodziec, pow. koniński, Wielkopolska					
TREŚĆ RYSUNKU:	PRZEKROJE KONSTRUKCYJNE				11.2015r.	
BRANŻA:	PROJEKTANT: Maria Zajder, upr. GP.7342/77/94 Spec. konstr.-inż. w zakr. drogi	PODPIS:	OPRACOWAŁ: inż. Piotr Jaworski	PODPIS:	SKALA: 1:50	NR RYSUNKU: 4.0
DROGOWA						