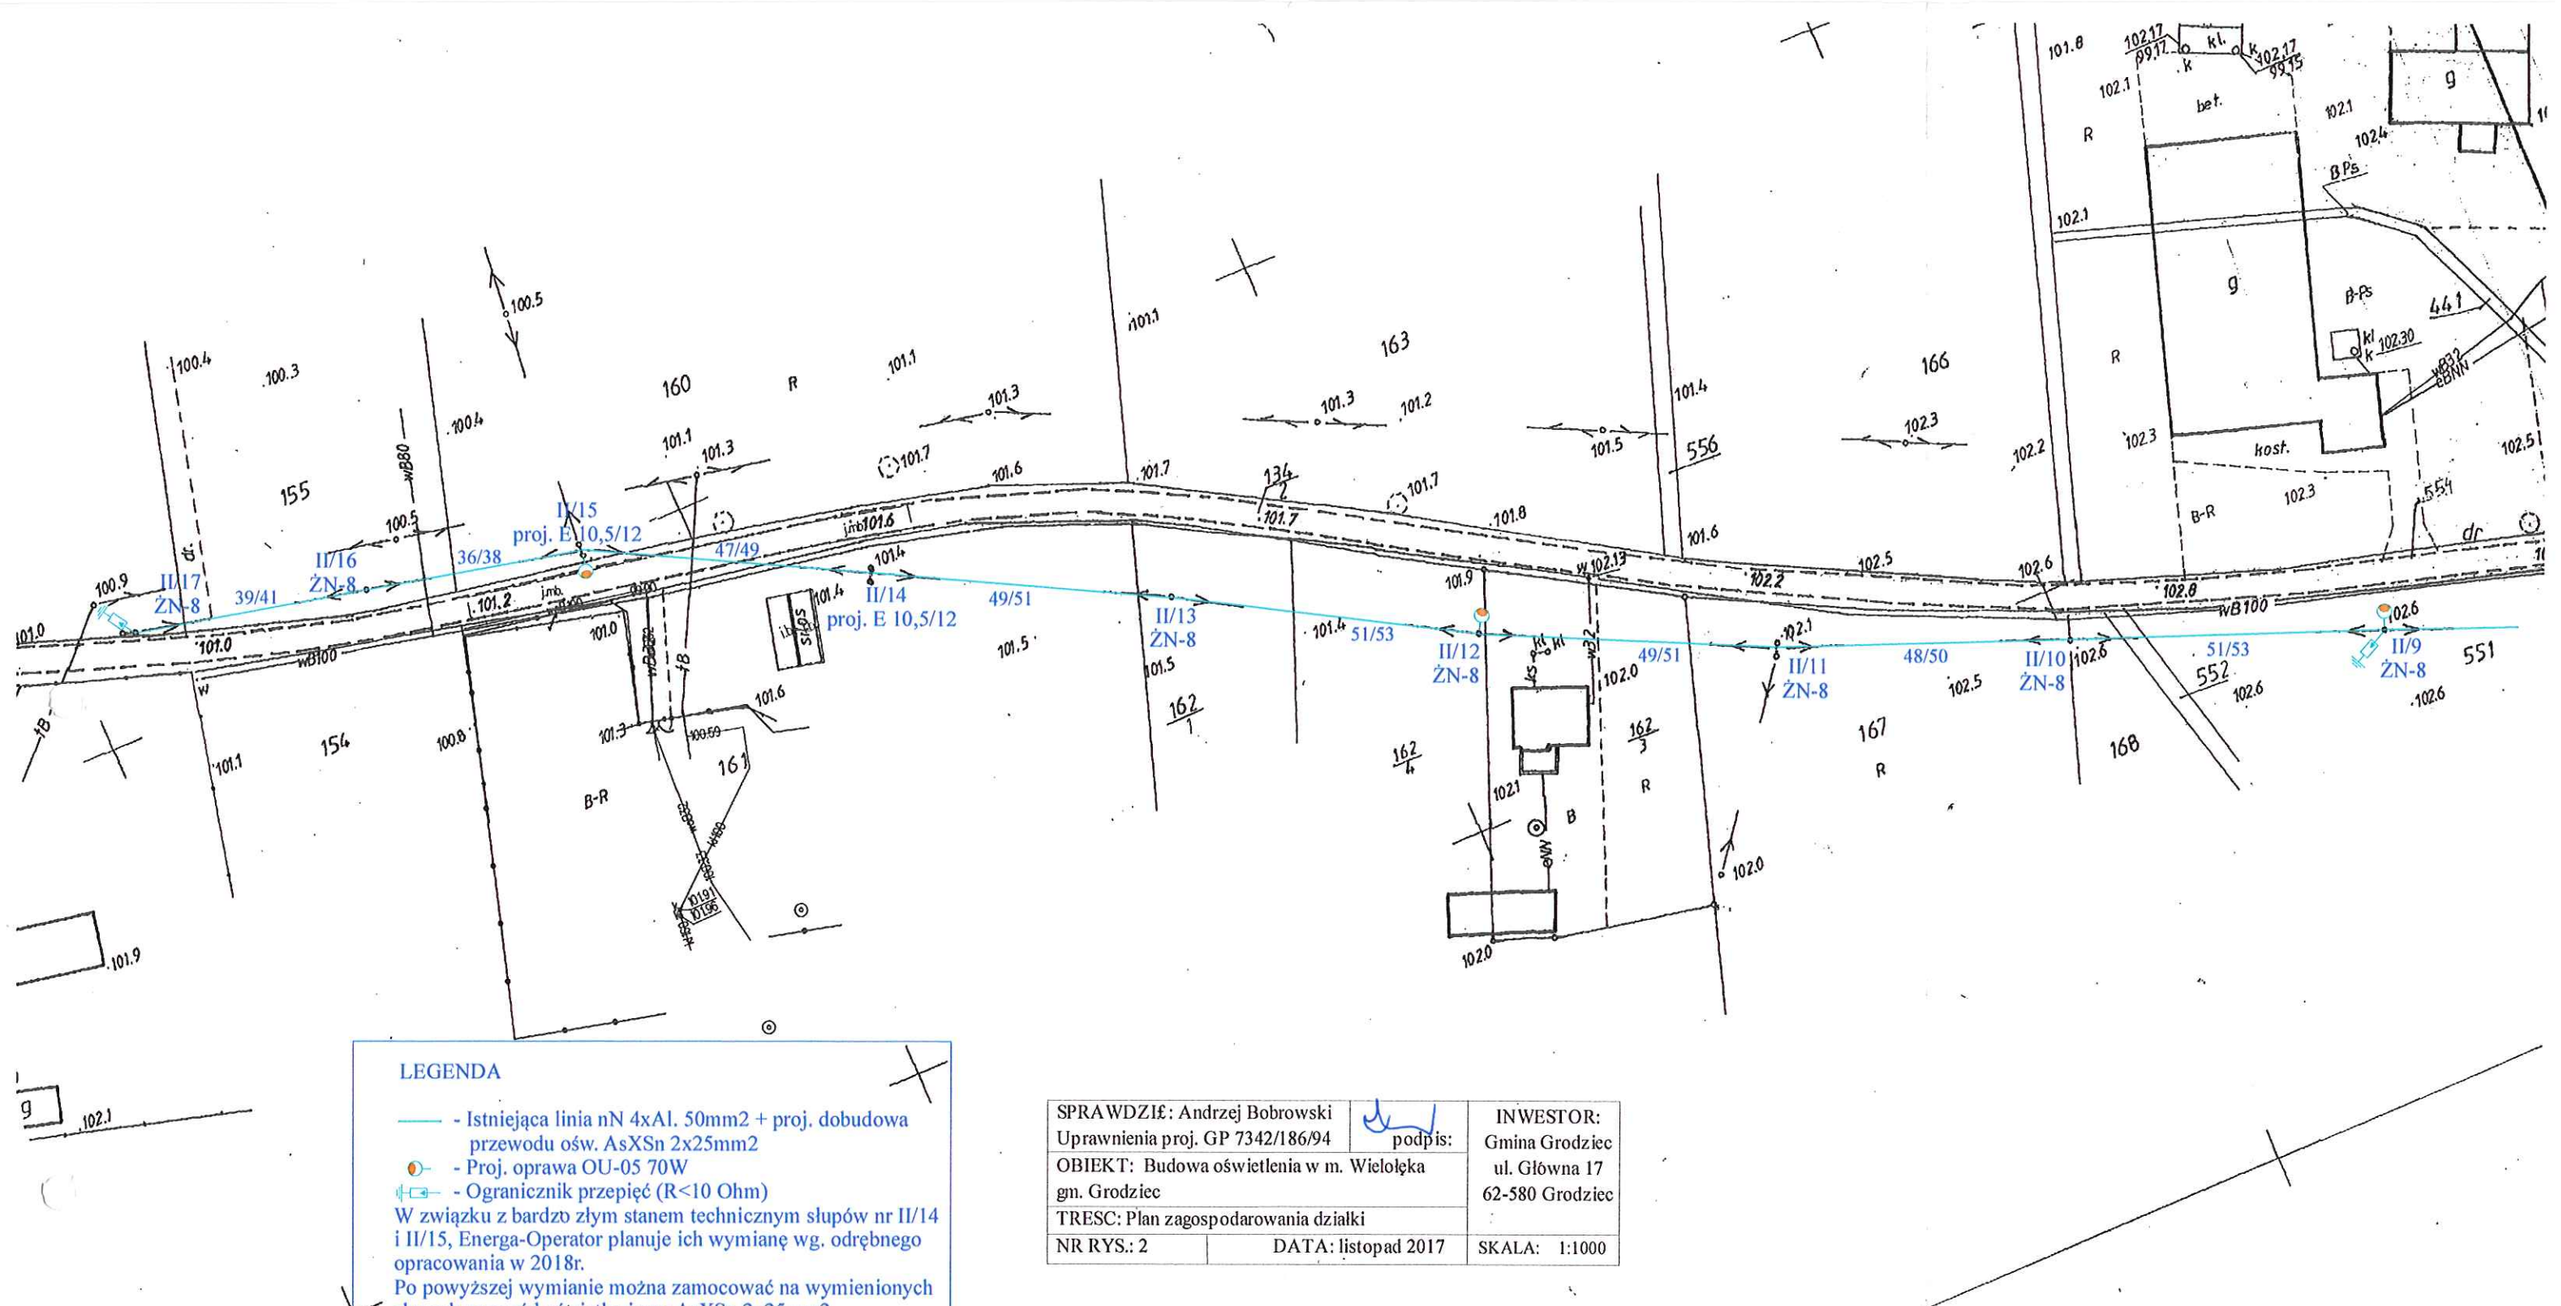

LEGENDA

—— - Istniejąca linia nN 4xAl. 50mm2 + proj. dobudowa przewodu ośw. AsXSn 2x25mm2

- Proj. oprawa OU-05 70W

- Ogranicznik przepięć (R<10 Ohm)

W związku z bardzo złym stanem technicznym słupów nr II/14 i II/15, Energa-Operator planuje ich wymianę wg. odrębnego opracowania w 2018r.

Po powyższej wymianie można zamocować na wymienionych słupach przewód oświetleniowy AsXSn 2x25mm2

SPRAWDZIŁ: Andrzej Bobrowski Uprawnienia proj. GP 7342/186/94	podpis:	INWESTOR: Gmina Grodziec ul. Główna 17 62-580 Grodziec
OBIEKT: Budowa oświetlenia w m. Wielołęka gm. Grodziec		
TRESC: Plan zagospodarowania działki		
NR RYS.: 2	DATA: listopad 2017	SKALA: 1:1000